


PŮDORYS PŘÍZEMÍ - navrhovaný stav

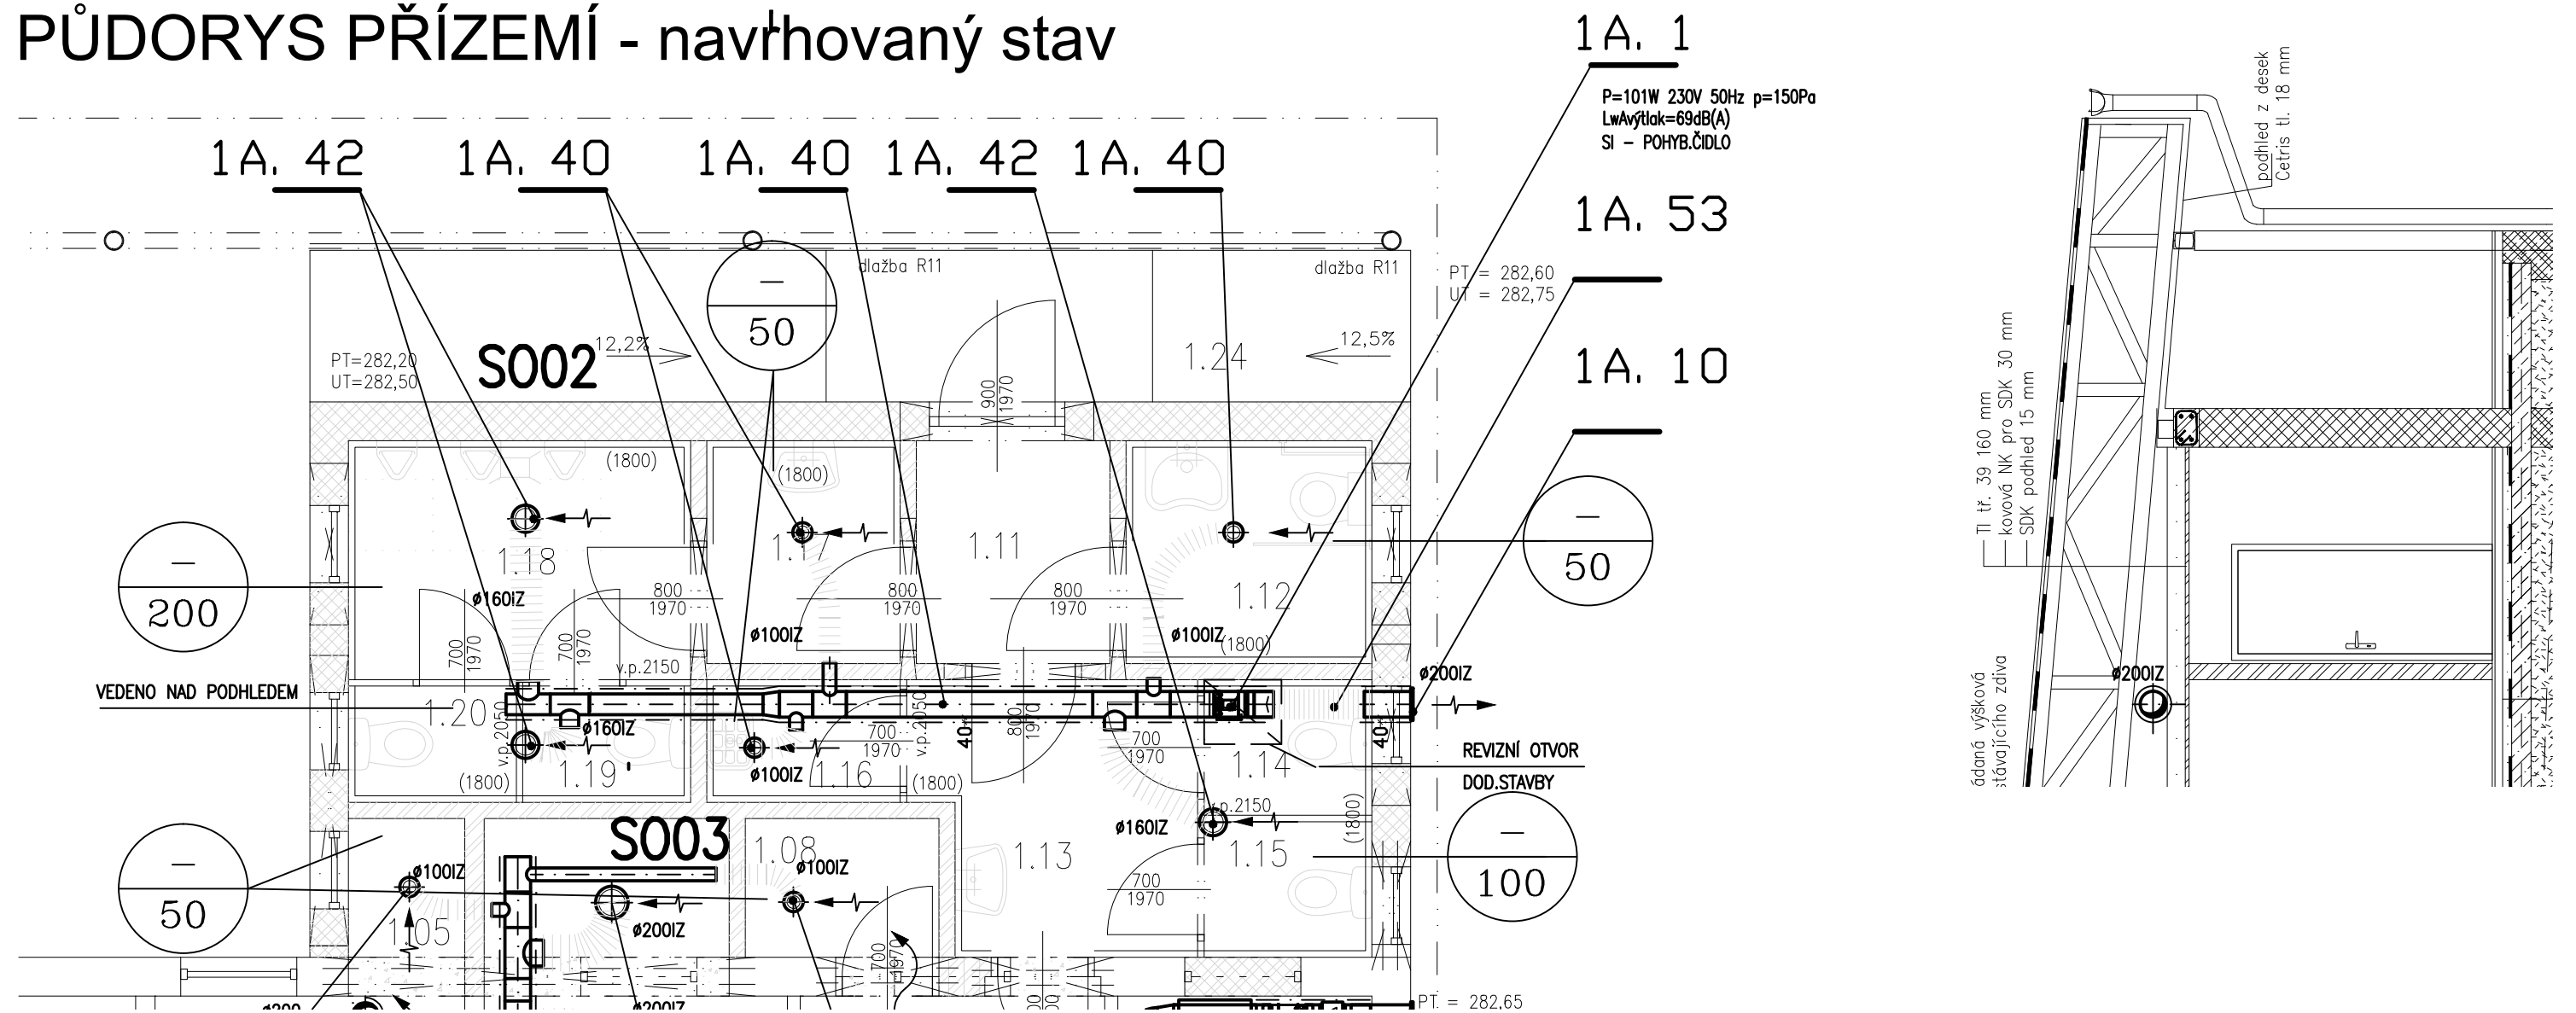

LEGENDA MÍSTNOSTÍ

Číslo	Název	Plocha [m ²]	ÚPRAVA POVRCHŮ			Poznámka
			Stěny	Podlaha	Strop	
1.05	WC	1,58	OMÍTKA VÁPENNÁ ŠTUKOVÁ	DLAŽBA KERAMICKÁ	SÁDROKARTON	OBKLAD DO VÝŠKY 1,8 M
1.06	ŠATNA	9,88	OMÍTKA VÁPENNÁ ŠTUKOVÁ	DLAŽBA KERAMICKÁ	SÁDROKARTON	UMYVATELNÝ NÁTĚR 1,8 M
1.07	SPRCHA	5,81	OMÍTKA VÁPENNÁ ŠTUKOVÁ	DLAŽBA KERAMICKÁ	SÁDROKARTON	OBKLAD DO VÝŠKY 2,0 M
1.08	WC	1,73	OMÍTKA VÁPENNÁ ŠTUKOVÁ	DLAŽBA KERAMICKÁ	SÁDROKARTON	OBKLAD DO VÝŠKY 1,8 M
1.09	SKLAD	6,69	OMÍTKA VÁPENNÁ ŠTUKOVÁ	DLAŽBA KERAMICKÁ	SÁDROKARTON	KERAMICKÝ SOKL
1.10	SKLAD	4,06	OMÍTKA VÁPENNÁ ŠTUKOVÁ	DLAŽBA KERAMICKÁ	SÁDROKARTON	KERAMICKÝ SOKL
1.11	CHODBA	2,97	OMÍTKA VÁPENNÁ ŠTUKOVÁ	DLAŽBA KERAMICKÁ	SÁDROKARTON	KERAMICKÝ SOKL
1.12	WC INVALIDI	3,39	OMÍTKA VÁPENNÁ ŠTUKOVÁ	DLAŽBA KERAMICKÁ	SÁDROKARTON	OBKLAD DO VÝŠKY 1,8 M
1.13	WC ŽENY PŘEDSÍŇ	4,43	OMÍTKA VÁPENNÁ ŠTUKOVÁ	DLAŽBA KERAMICKÁ	SÁDROKARTON	OBKLAD DO VÝŠKY 1,8 M
1.14	WC ŽENY KABINA	1,39	OMÍTKA VÁPENNÁ ŠTUKOVÁ	DLAŽBA KERAMICKÁ	SÁDROKARTON	OBKLAD DO VÝŠKY 1,8 M
1.15	WC ŽENY KABINA	1,39	OMÍTKA VÁPENNÁ ŠTUKOVÁ	DLAŽBA KERAMICKÁ	SÁDROKARTON	OBKLAD DO VÝŠKY 1,8 M
1.16	WC ÚKLIDOVÁ KOMORA	1,42	OMÍTKA VÁPENNÁ ŠTUKOVÁ	DLAŽBA KERAMICKÁ	SÁDROKARTON	OBKLAD DO VÝŠKY 1,8 M
1.17	WC MUŽI PŘEDSÍŇ	2,69	OMÍTKA VÁPENNÁ ŠTUKOVÁ	DLAŽBA KERAMICKÁ	SÁDROKARTON	OBKLAD DO VÝŠKY 1,8 M
1.18	WC MUŽI PISOÁRY	4,90	OMÍTKA VÁPENNÁ ŠTUKOVÁ	DLAŽBA KERAMICKÁ	SÁDROKARTON	OBKLAD DO VÝŠKY 1,8 M
1.19	WC MUŽI KABINA	1,20	OMÍTKA VÁPENNÁ ŠTUKOVÁ	DLAŽBA KERAMICKÁ	SÁDROKARTON	OBKLAD DO VÝŠKY 1,8 M
1.20	WC MUŽI KABINA	1,20	OMÍTKA VÁPENNÁ ŠTUKOVÁ	DLAŽBA KERAMICKÁ	SÁDROKARTON	OBKLAD DO VÝŠKY 1,8 M

POZNÁMKA:

Zastřešení přístavby a její nosná konstrukce (ocelové vaznice a sloupy s betonovými patkami) je řešena v SO 01 Zastřešení.

Dočasné podhledy konstrukce zatsřešení v místě přístavby budou před zahájením zděicích prací demontovány. Nové podhledy jsou navrženy ve všech místnostech přístavby sociálního zařízení.

±0,000 = stávající úroveň přízemí

Zodpovědný projektant	Ing. V. Dokládál			
Inženýr projektu	Ing. V. Dokládál			
Vypracoval	Ing. S.Piskláková			
Obec :	Hradčany	Okres :		Brno – venkov
Investor: Obec Hradčany, Tišnovská 131, Hradčany 666 03			Datum	02/2021
Akce SPORT PARK Horka rekonstrukce a přístavba sportovního zázemí SO : SO 02 Přístavba soc. zařízení Část: VZT			Formát	A3
			Stupeň	PDPS
			Zakázkové číslo	19–17
			Arch. číslo	
Příloha PŮDORYS PŘÍZEMÍ – navrhovaný stav			Měřítko	č. výkresu
			1 : 50	D.3–03