


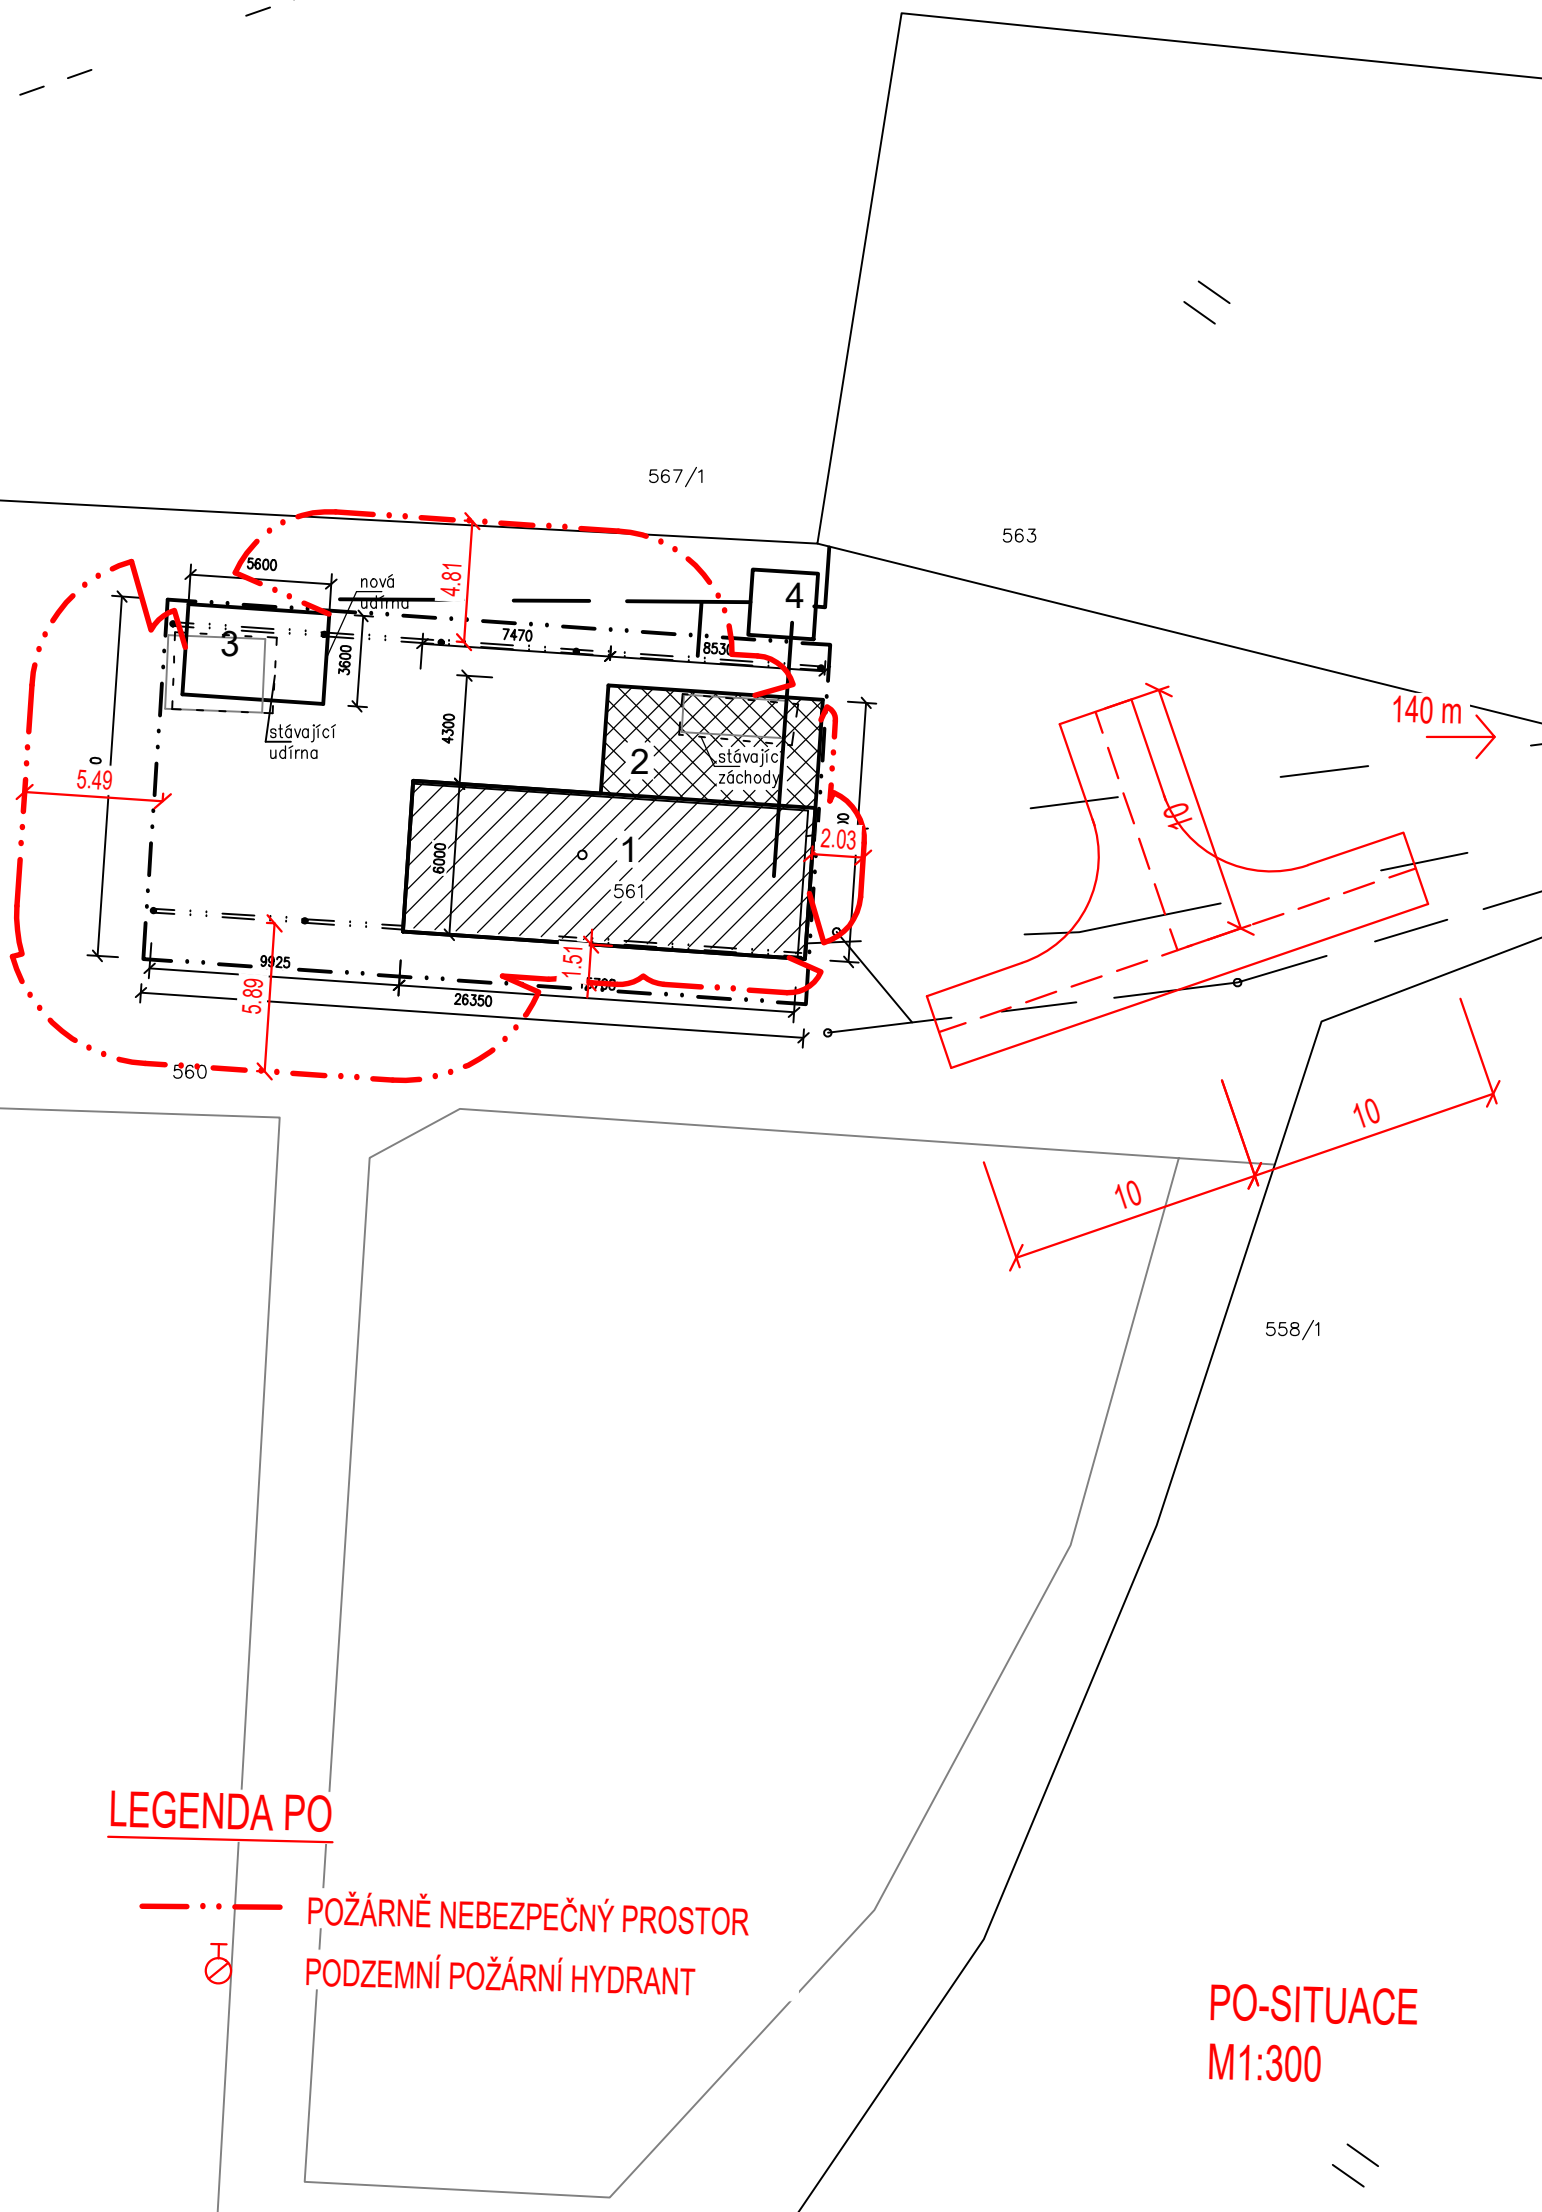

LEGENDA PO

- · · — POŽÁRNĚ NEBEZPEČNÝ PROSTOR
- ⊗ PODZEMNÍ POŽÁRNÍ HYDRANT

PO-SITUACE
M1:300