

KATASTRY  
PARCELNÍ ČÍSLA  
DRUH POVRCHU  
VZDÁLENOSTI ŠACHET  
OZNAČENÍ ŠACHET

SMĚROVÉ POMĚRY

MĚŘITKA 1:250/100

LEGENDA TYPŮ ČAR  
PŮVODNÍ TERÉN  
UPRAVENÝ TERÉN

SO301 DEŠŤOVÁ KANALIZACE  
STOKA F  
13.05.2025

KÓTA UPRAVENÉHO TERÉNU

HLOUBKA VÝKOPU  
(OD STÁVAJÍCÍHO TERÉNU)

KÓTA VÝKOPU


HLOUBKA DNA POTRUBÍ  
(OD UPRAVENÉHO TERÉNU)

KÓTA DNA POTRUBÍ

KÓTA PŮVODNÍHO TERÉNU

SROVNÁVACÍ ROVINA

STANIČENÍ [km/m]  
PROFIL[mm]–MATERIÁL–DÉLKA[m]  
SKLON[promile]–DÉLKA[m]  
ULOŽENÍ  
KAPACITNÍ PRŮTOK[l/s]–RYCHLOST[m/s]

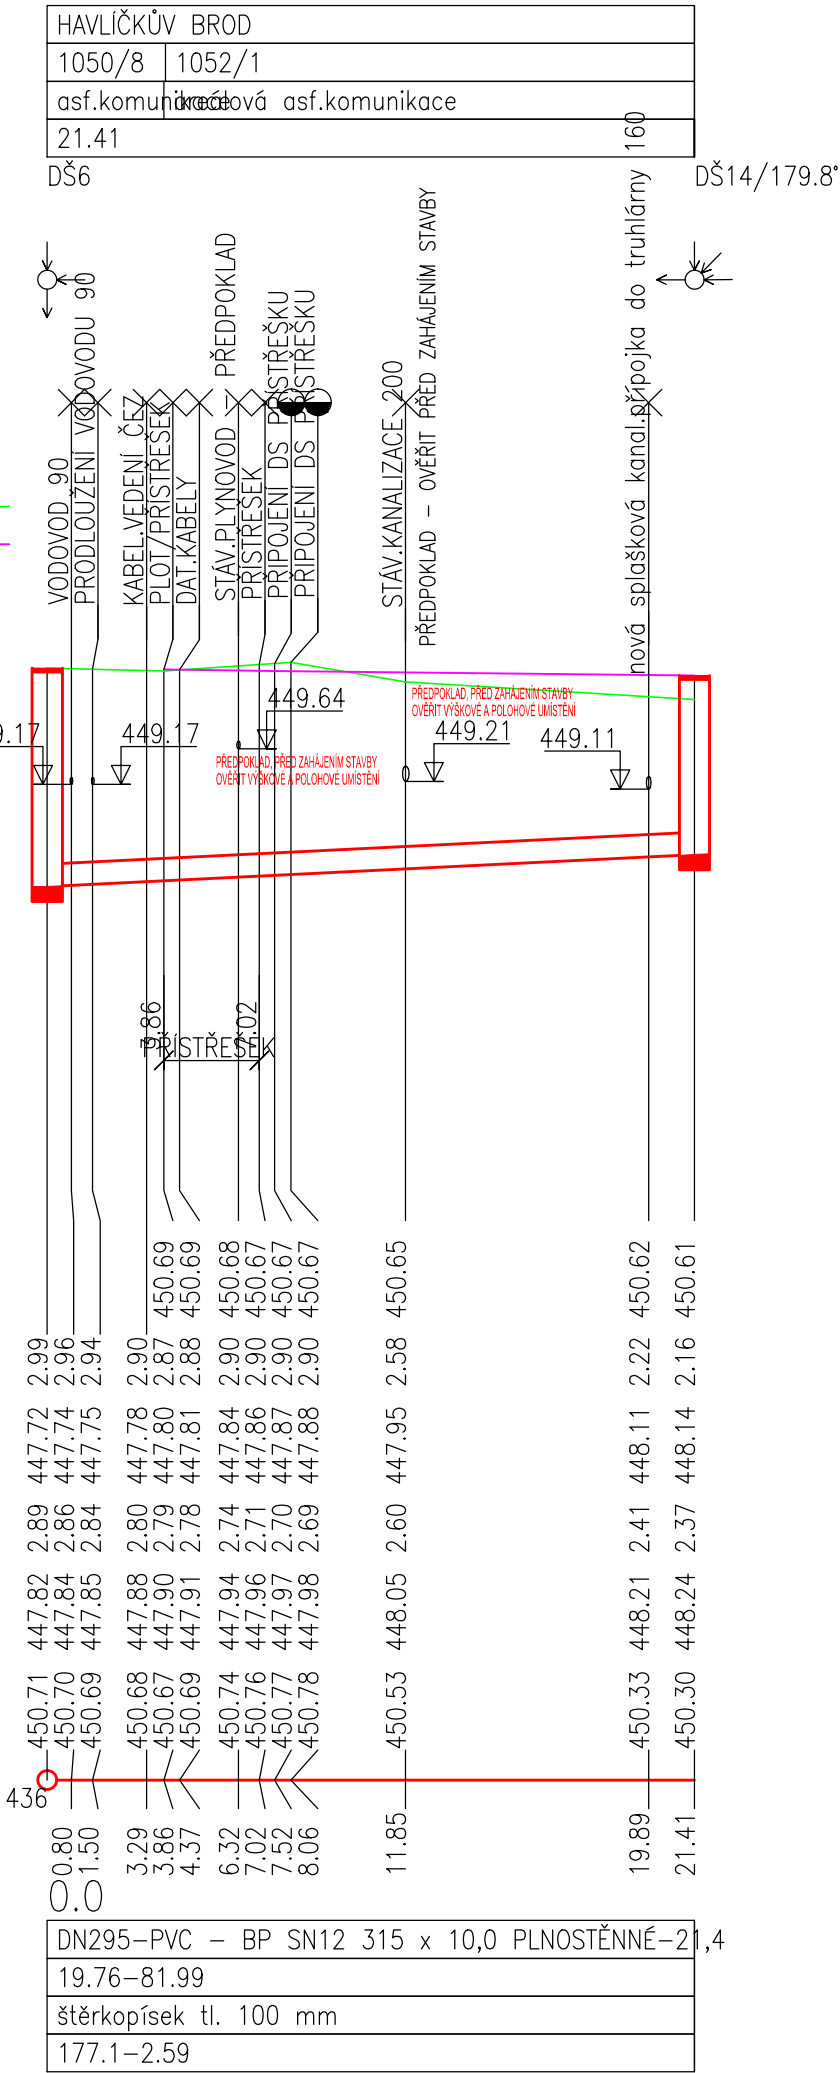

## POZNÁMKA:

- PŘED REALIZACÍ NUTNO NEJPRVE OVĚŘIT VÝŠKOVÉ A POLOHOVÉ UMÍSTĚNÍ STÁVAJÍCÍ KANALIZACE V MÍSTECH NAPOJENÍ, PŘEPOJENÍ
- STÁVAJÍCÍ SÍTĚ JSOU ZAKRESLENY POUZE ORIENTAČNĚ!!! (NEJSOU ZNÁMY HLOUBKY ULOŽENÍ STÁV.SÍTÍ ANI PŘESNÉ TRASY)
- PŘED ZAHÁJENÍM ZEMNÍCH PRACÍ NUTNO VYTÝČIT VEDENÍ VŠECH INŽENÝRSKÝCH SÍTÍ!!!
- VEŠKERÉ ROZMĚRY OVĚŘIT PŘI PROVÁDĚNÍ !!!
- VÝKOPY NUTNO PAŽIT!!!
- POKLÁDKA DEŠŤOVÉHO KANALIZAČNÍHO POTRUBÍ VČ.ŠACHET MUSÍ BÝT PŘED ZÁHOZEM ODSOUHLASENO ZÁSTUPCEM INVESTORA A TDI
- PAŽENÍ BUDE ODSTRAŇOVÁNO S POSTUPUJÍCÍM ZÁSYPEM
- PŘI KŘÍŽENÍ A SOUBĚHU PODZEMNÍCH VEDENÍ JE NUTNÉ DODRŽET ODSTUPNY DLE ČSN 73 6005
- PŘI ZJIŠTĚNÍ PODZEMNÍ VODY PŘIZVAT PROJEKTANTA A STATIKA
- PŘI PROVÁDĚNÍ NUTNO DODRŽOVAT ZÁSADY BEZPEČNOSTI A OCHRANY ZDRAVÍ !!!
- V PŘÍPADĚ NEJASNOSTÍ, NEPŘEDVÍDANÝCH OKOLNOSTÍ ČI ZMĚN NUTNO PŘIZVAT PROJEKTANTA K POSOUZENÍ RESP. UPŘESNĚNÍ DALŠÍHO POSTUPU PRACÍ NA STAVBĚ.
- NEDÍLNOU SOUČÁSTÍ VÝKRESU JSOU OSTATNÍ VÝKRESY, TECHNICKÁ ZPRÁVA, VÝJÁDRĚNÍ - DOKLADOVÁ ČÁST A DALŠÍ DOKUMENTACE DLE SEZNAMU PŘÍLOH.
- PŘI REALIZACI NUTNO DODRŽOVAT VEŠKERÉ TECHNOLOGICKÉ POKYNY JEDNOTLIVÝCH DODAVATELŮ MATERIÁLŮ, POUŽITÉ MATERIÁLY MUSÍ ODPOVÍDAT VYHL. 37/2001 Sb. -
- HYGIENICKÉ POŽADAVKY NA VÝROBKU VE STAVEBNICTVÍ
- POKUD BUDE V MÍSTĚ STAVBY VODOVODU SPODNÍ VODA BUDOU VÝKOPY PROVEDENY VČ. DRENÁŽÍ ULOŽENÝCH VE ŠTĚRKODRTI NUTNO PŘIZVAT PROJEKTANTA K UPŘESNĚNÍ ŘEŠENÍ A UPŘESNĚNÍ NAPOJENÍ DRENÁŽÍ
- **PŘI REALIZACI MUSÍ BÝT ŘÁDNĚ KOORDINOVÁNY STAVBY VODOVODU, SPLAŠKOVÉ KANALIZACE, DEŠŤOVÉ KANALIZACE, PRODLOUŽENÍ VODOVODU SE STAVBAMI OSTATNÍCH INŽ. SÍTÍ, POZEMNÍCH OBJEKTŮ, SE STAVBOU KOMUNIKACE, CHODNÍKŮ A ZPEVNĚNÝCH PLOCH!!!**
- **STAVBU SPLAŠKOVÉ KANALIZACE NUTNO KOORDINOVAT SE STAVBOU „I/38 HAVLÍČKŮV BROD, SV OBCHVAT“**
- **PŘESNÉ UMÍSTĚNÍ NOVÉ KANALIZACE BUDE UPŘESNĚNO PŘED REALIZACÍ PO VYTÝČENÍ STÁVAJÍCÍCH SÍTÍ A PO ZJIŠTĚNÍ PŘESNÉHO VÝŠKOVÉHO A POLOHOVÉHO UMÍSTĚNÍ STÁVAJÍCÍCH INŽ.SÍTÍ V MÍSTECH KŘÍŽENÍ S NOVOU KANALIZACÍ A PO ZJIŠTĚNÍ PŘESNÉHO VÝŠKOVÉHO A POLOHOVÉHO UMÍSTĚNÍ STÁVAJÍCÍ KANALIZACE V MÍSTECH NAPOJENÍ. PŘED REALIZACÍ PŘIZVAT PROJEKTANTA, ZÁSTUPCE INVESTORA A ZÁSTUPCE VAK PRO UPŘESNĚNÍ !!!**

## SO 301 - DEŠŤOVÁ KANALIZACE

|   |   |                                 |
|---|---|---------------------------------|
| VYPRACOVAL: MARTA NOVOTNÁ                                                                                          | MARTA NOVOTNÁ<br>U NOVÉ SILNICE 3732<br>580 01 HAVLÍČKŮV BROD<br>tel. 608 580 690 IČ: 71770526<br>e-mail: info@martanovotna.cz                                                    |                                 |
| INVESTOR: TECHNICKÉ SLUŽBY HAVLÍČKŮV BROD<br>NA VALECH 3523, 580 01 HAVLÍČKŮV BROD<br>IČ: 70188041                 | MÍSTO STAVBY: Č. PARC. 1055/8, ST.896/1, 1056/1, 1059, 1055/22, ST.5170, 1055/10, 1052/2, 1052/8, 3556, 1050/8, 3772/1, 1052/1, ST.881, 3775/2, 1050/1, 1031/1 KÚ. HAVLÍČKŮV BROD |                                 |
| NÁZEV STAVBY:<br><b>-1. ETAPA STAVBY:<br/>REVITALIZACE AREÁLU TECHNICKÝCH<br/>SLUŽEB U CIHLÁŘE, HAVLÍČKŮV BROD</b> | DATUM:   | DUBEN 2025                      |
|   | STUPEŇ:   | PDPS                            |
| VÝKRES:<br><b>PODÉLNÝ ŘEZ KANALIZACE - STOKA F (část)</b>                                                          | ZAKÁZKOVÉ ČÍSLO:   | 01/2025                         |
|   | MĚŘITKO:<br><b>1:250/100</b>   | Č.VÝKRESU:<br><b>D.1.301.06</b> |