


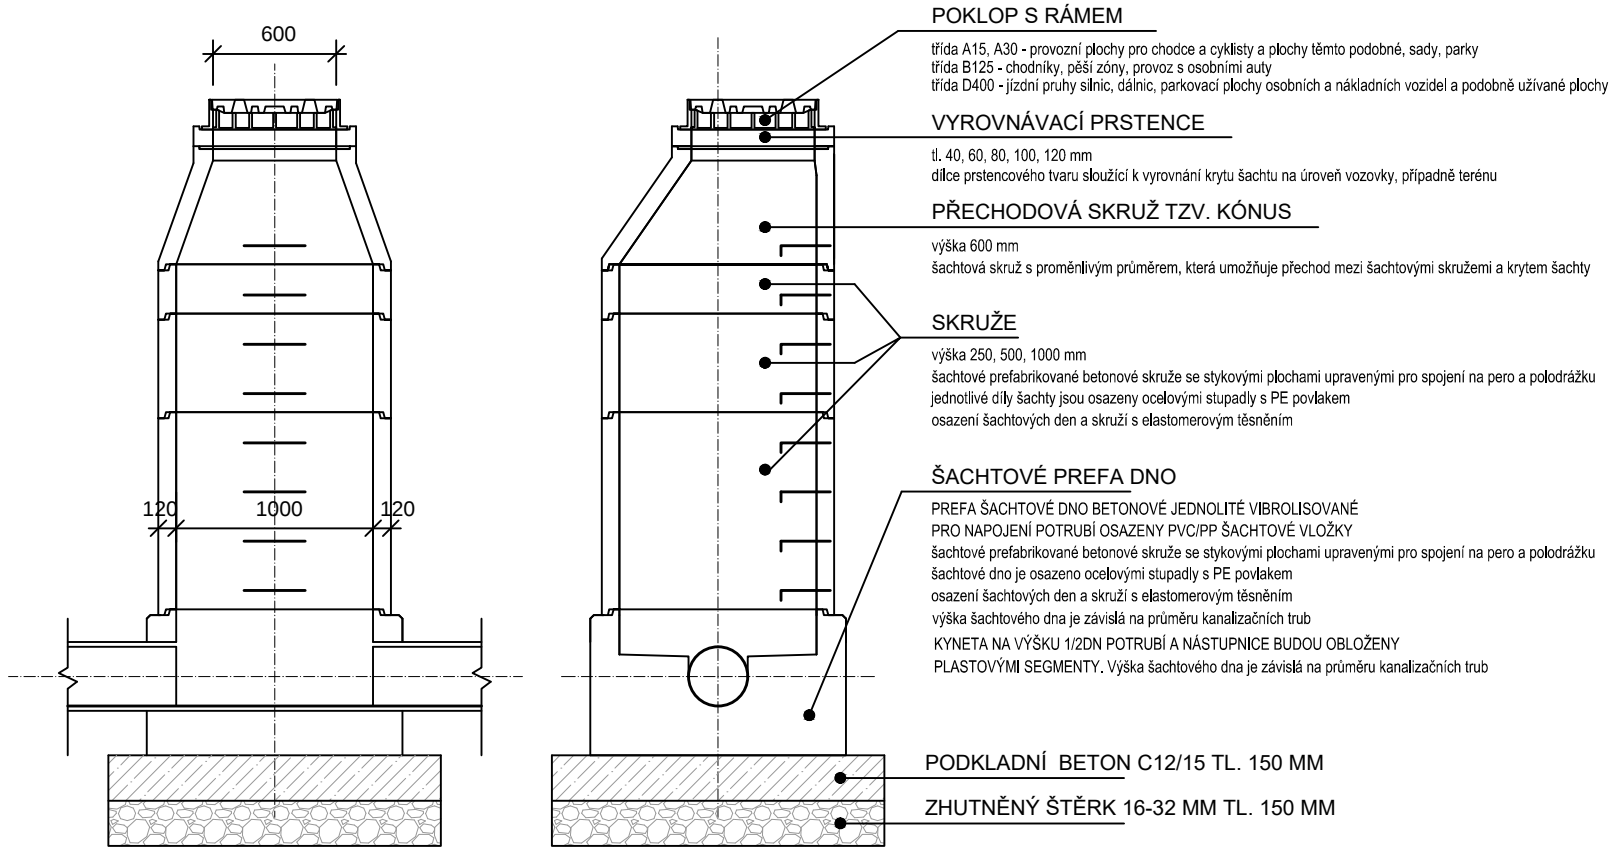

### ŠACHTOVÉ VYROVNÁVACÍ PRSTENCE

| značka          | rozměry (mm)   |     |                |     |  | hmotnost (kg) |
|-----------------|----------------|-----|----------------|-----|--|---------------|
|                 | D <sub>6</sub> | D   | H <sub>1</sub> | T   |  |               |
| TBW – Q.1 63/4  | 625            | 865 | 40             | 120 |  | 26            |
| TBW – Q.1 63/6  | 625            | 865 | 60             | 120 |  | 39            |
| TBW – Q.1 63/8  | 625            | 865 | 80             | 120 |  | 51            |
| TBW – Q.1 63/10 | 625            | 865 | 100            | 120 |  | 64            |
| TBW – Q.1 63/12 | 625            | 865 | 120            | 120 |  | 80            |

### ŠACHTOVÝ KONUS A ZÁKRYTOVÁ DESKA

| značka                     | rozměry (mm)   |       |                |                |     | hmotnost (kg) |
|----------------------------|----------------|-------|----------------|----------------|-----|---------------|
|                            | D <sub>1</sub> | D     | D <sub>6</sub> | H <sub>1</sub> | T   |               |
| TBR – Q.1 100-63/58/12 • • | 1 000          | 1 240 | 625            | 580            | 120 | 585           |
| TZK – Q.1 100-63/17        | 1 000          | 1 240 | 625            | 165            | 120 | 430           |

### ŠACHTOVÉ SKRUŽE

| značka                 | rozměry (mm)   |       |                |     |  | hmotnost (kg) |
|------------------------|----------------|-------|----------------|-----|--|---------------|
|                        | D <sub>1</sub> | D     | H <sub>1</sub> | T   |  |               |
| TBS – Q.1 100/25/12 •  | 1 000          | 1 240 | 250            | 120 |  | 250           |
| TBS – Q.1 100/50/12 •  | 1 000          | 1 240 | 500            | 120 |  | 500           |
| TBS – Q.1 100/100/12 • | 1 000          | 1 240 | 1 000          | 120 |  | 1 000         |

### ŠACHTOVÁ DNA

| značka                       | rozměry (mm)   |       |                |       |     | hmotnost od (kg) |
|------------------------------|----------------|-------|----------------|-------|-----|------------------|
|                              | D <sub>1</sub> | D     | H <sub>1</sub> | H     | T   |                  |
| TBZ – Q.1 100/50 V max 40 •  | 1 000          | 1 300 | 500            | 800   | 150 | od 1 500         |
| TBZ – Q.1 100/80 V max 50 •  | 1 000          | 1 300 | 800            | 1 000 | 150 | od 1 870         |
| TBZ – Q.1 100/100 V max 60 • | 1 000          | 1 300 | 1 000          | 1 200 | 150 | od 2 100         |

### ELASTOMEROVÉ TĚSNĚNÍ – OBCHODNÍ ZBOŽÍ


| značka       | hmotnost (kg) |
|--------------|---------------|
| EMT DN 1 000 | cca 2         |

**Poznámka:** Za obecnou značku je nutné v místě grafické značky uvést provedení stupadel:  
• **KPS** – kapsové plastové stupadlo  
• **PS** – lamelové ocelové stupadlo s PE povlakem

Všechny prvky jsou osazeny úchyty.

V případě použití síranovzdušného cementu se za značku uvede SC.  
Kynetu šachtových den lze provést v betonovém, čedičovém, kameninovém nebo sklolaminátovém (GFK) provedení. Šachtové dno je možné vyrobit v provedení celoplastové kynety s nástupnicí.

- Možnosti napojení potrubí v šachtových dnech:**  
1. **STANDARD** – profilovaný vstup  
2. **ZAKÁZKOVÁ VÝROBA** – osazení PP nebo GFK šachtových vložek

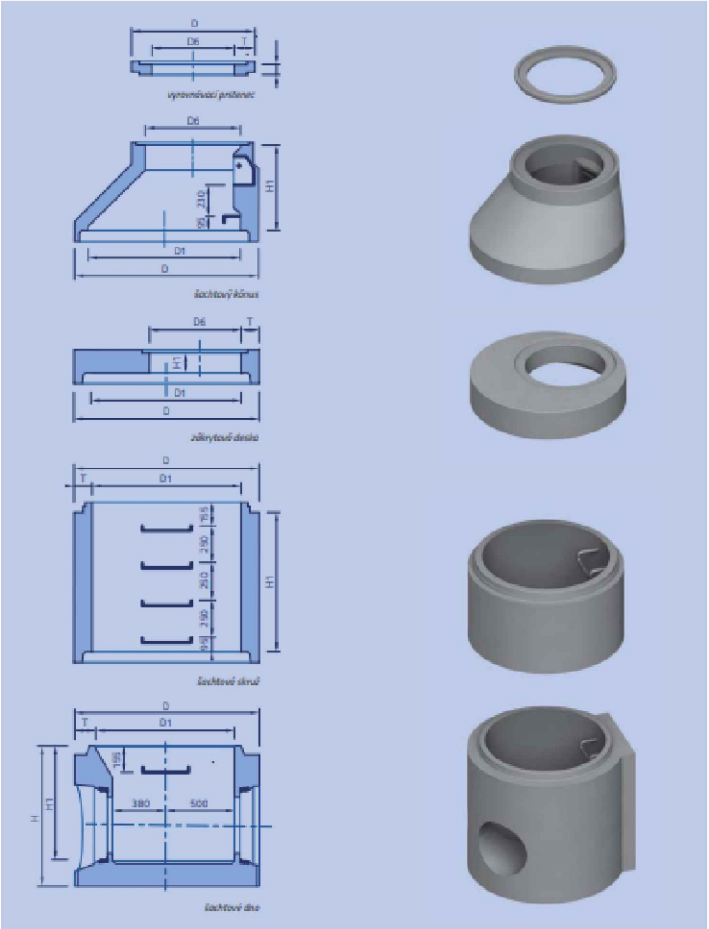

**VYSVĚTLIVKY:**  
TBW – šachtový vyrovnávací prstec,  
TBR – šachtová přechodová skruž (kónus),  
TZK – zákrytová deska, TBS – šachtová skruž,  
TBZ – šachtové dno, EMT – elastomerové těsnění

### POZNÁMKA:

- VÝKOPY NUTNO PAŽIT!!! (OD HLOUBKY 1,2M)
  - PAŽENÍ BUDE ODSTRAŇOVÁNO S POSTUPUJÍCÍM ZÁSYPEM
  - PŘI REALIZACI NUTNO DODRŽOVAT VEŠKERÉ TECHNOLOGICKÉ POKYNY VÝROBCŮ MATERIÁLŮ
  - PŘI PROVÁDĚNÍ NUTNO DODRŽOVAT ZÁSADY BEZPEČNOSTI A OCHRANY ZDRAVÍ !!!
  - PŘI REALIZACI NUTNO DODRŽOVAT POKYNY A POŽADAVKY SPRÁVCE KANALIZACE
- PRO NAPOJENÍ POTRUBÍ BUDOU ŠACHTOVÁ DNA OSAZENA PVC/PP ŠACHTOVÝMI VLOŽKAMI  
PREFA ŠACHTOVÉ DNO BETONOVÉ JEDNOLITÉ VIBROLISOVANÉ  
ŠACHETNÍ DNA A SKRUŽE S POPLASTOVANÝMI STUPADLY  
KYNETY ŠACHTOVÉHO DNA NA VÝŠKU 1/2 DN POTRUBÍ A  
NÁSTUPNICE BUDOU OBLOŽENY PLASTOVÝMI SEGMENTY  
OSAZENÍ ŠACHTOVÝCH DEN A SKRUŽÍ S ELASTOMEROVÝM TĚSNĚNÍM  
MNOŽSTVÍ A TL. VYROVNÁVACÍCH PRSTENCŮ BUDE PŘÍZPŮSOBENA SKUTEČNÝM HLOUBKÁM REALIZOVANÝCH ŠACHET,  
KONEČNÝM VÝŠKOVÝM ÚPRAVÁM KOMUNIKACE (CELKOVÁ VÝŠKA KROUŽKŮ MAX. 24CM).  
PROVEDENÍ ŠACHET DLE POKYNŮ A DLE POŽADAVKŮ SPRÁVCE KANALIZACE

## SO 301 - DEŠŤOVÁ KANALIZACE

|   |  |   |                              |
|---|--|---|------------------------------|
| VYPRACOVAL: MARTA NOVOTNÁ   |  | <div>MARTA NOVOTNÁ</div> <div>U NOVÉ SILNICE 3732</div> <div>580 01 HAVLÍČKŮV BROD</div> <div>tel. 608 580 690 IČ: 71770526</div> <div>e-mail: info@martanovotna.cz</div> |                              |
| INVESTOR: TECHNICKÉ SLUŽBY HAVLÍČKŮV BROD<br>NA VALECH 3523, 580 01 HAVLÍČKŮV BROD<br>IČ: 70188041                                                                                   |  |   |                              |
| MÍSTO STAVBY: Č. PARC. 1055/8, ST.896/1, 1056/1, 1059, 1055/22, ST.5170, 1055/10, 1052/2, 1052/8, 3556, 1050/8, 3772/1, 1052/1, ST.881, 3775/2, 1050/1, 1031/1<br>KÚ. HAVLÍČKŮV BROD |  | DATUM: DUBEN 2025   |                              |
|   |  | STUPEŇ: PDPS   |                              |
| NÁZEV STAVBY:<br><br>-1. ETAPA STAVBY:<br>REVITALIZACE AREÁLU TECHNICKÝCH<br>SLUŽEB U CIHLÁŘE, HAVLÍČKŮV BROD                                                                        |  | ZAKÁZKOVÉ ČÍSLO: 01/2025   |                              |
|   |  | MĚŘÍTKO:<br><br>-   | Č.VÝKRESU:<br><br>D.1.301.09 |
| VÝKRES:<br>VZOR KANALIZAČNÍ ŠACHTA   |  |   |                              |