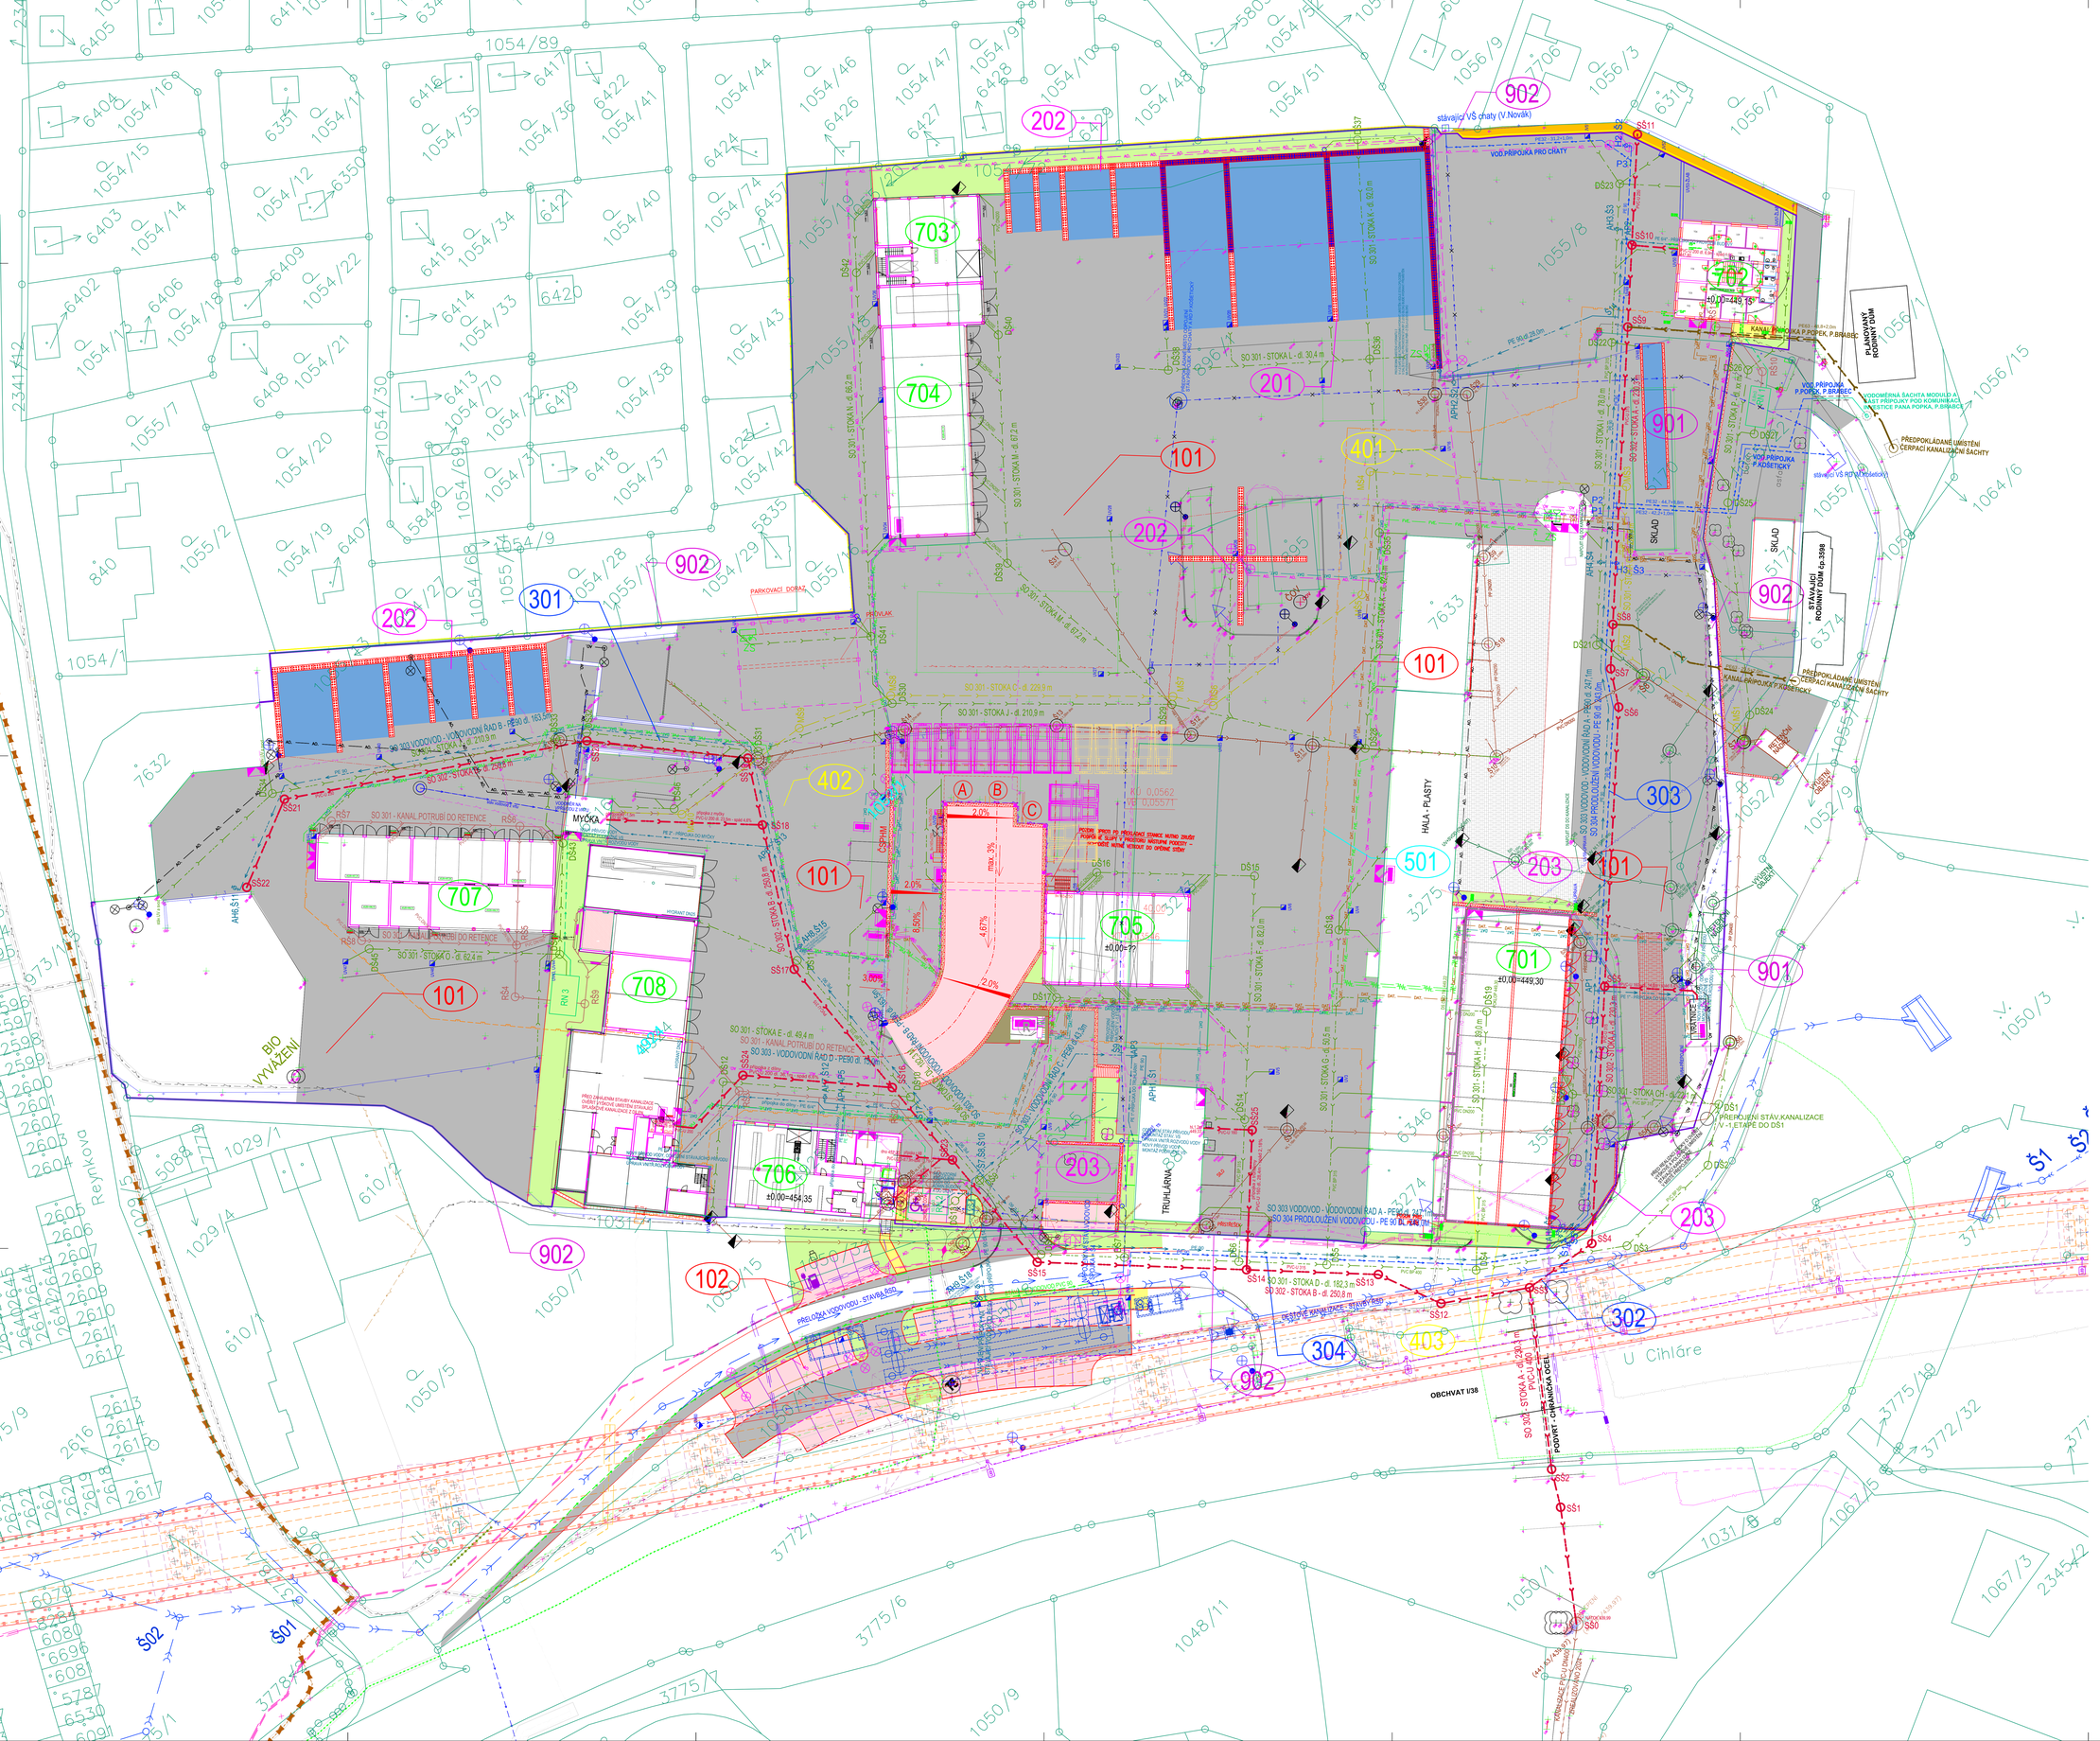
SO 302 - SPLAŠKOVÁ KANALIZACE
DO NOVĚ BUDOVANÉ SPLAŠKOVÉ KANALIZACE NESMÍ BÝT NAPOJENY DEŠŤOVÉ VODY!!!
PŘESNÉ VÝŠKOVÉ A POLOHOVÉ UMÍSTĚNÍ NOVÉ KANALIZACE BUDE UPŘESNĚNO PŘED REALIZACÍ PO OVĚŘENÍ VÝŠKOVÉHO A POLOHOVÉHO UMÍSTĚNÍ STÁV.INŽ. SÍTÍ V SOUBĚHU A V MÍSTECH KŘÍŽENÍ S NOVOU KANALIZACÍ. PŘESNÉ VÝŠKOVÉ A POLOHOVÉ UMÍSTĚNÍ NOVÉ KANALIZACE BUDE UPŘESNĚNO PŘED REALIZACÍ PO OVĚŘENÍ VÝŠKOVÉHO A POLOHOVÉHO UMÍSTĚNÍ STÁVAJÍCÍ KANALIZACE V MÍSTECH NAPOJENÍ NA NOVOU KANALIZACI. ŘEŠENÍ MUSÍ BÝT PŘED REALIZACÍ ODSOUHLASENO TDI, ZÁSTUPCEM INVESTORA A PROJEKTANTEM. STAVBA KANALIZACE BUDE PROVEDENA DLE POŽADAVKŮ MAJITELE A DLE POŽADAVKŮ SPRÁVCE TECHNICKÝCH SLUŽEB HB.
PŘED REALIZACÍ MUSÍ BÝT NEJPRVE OVĚŘENO VÝŠKOVÉ UMÍSTĚNÍ STÁVAJÍCÍCH INŽ. SÍTÍ V MÍSTECH KŘÍŽENÍ S BUDOVANOU KANALIZACÍ. PŘED REALIZACÍ NUTNO NEJPRVE VYTÝČIT STÁVAJÍCÍ INŽ. SÍTĚ A ODHALIT (RUČNÍM ODKOPÁNÍM) STÁVAJÍCÍ INŽ. SÍTĚ V MÍSTECH KŘÍŽENÍ S KANALIZACÍ! PŘESNÉ VÝŠKOVÉ A POLOHOVÉ UMÍSTĚNÍ NOVÉ KANALIZACE BUDE UPŘESNĚNO PŘED REALIZACÍ PO OVĚŘENÍ VÝŠKOVÉHO A POLOHOVÉHO UMÍSTĚNÍ STÁVAJÍCÍ KANALIZACE V MÍSTĚ NAPOJENÍ NA NOVOU KANALIZACI. K UPŘESNĚNÍ PŘESNÉ TRASY KANALIZACE BUDE PŘED REALIZACÍ PŘIZVÁN ZÁSTUPCE TECHNICKÝCH SLUŽEB HAVLÍČKŮV BROD a PROJEKTANT!
STAVBU SPLAŠKOVÉ KANALIZACE NUTNO KOORDINOVAT SE STAVBOU „I/38 HAVLÍČKŮV BROD, SV OBCHVAT"
LEGENDA MATERIÁLŮ:
LEGENDA INŽENÝRSKÉ SÍTĚ
POZNÁMKA:
- PŘED REALIZACÍ MUSÍ BÝT ŘÁDNĚ KOORDINOVÁNY STAVBY VODOVODU, SPLAŠKOVÉ KANALIZACE, DEŠŤOVÉ KANALIZACE, PRODLOUŽENÍ VODOVODU SE STAVBAMI OSTATNÍCH INŽ. SÍTÍ, POZEMNÍCH OBJEKTŮ, SE STAVBOU KOMUNIKACÍ A ZPEVNĚNÝCH PLOCH A SE STAVBOU „I/38 HAVLÍČKŮV BROD, SV OBCHVAT"
- PŘESNÉ UMÍSTĚNÍ NOVÉHO VODOVODU BUDE UPŘESNĚNO PŘED REALIZACÍ PO VYTÝČENÍ STÁVAJÍCÍCH SÍTÍ A PO ZJIŠTĚNÍ PŘESNÉHO VÝŠKOVÉHO A POLOHOVÉHO UMÍSTĚNÍ STÁVAJÍCÍCH INŽ.SÍTÍ V MÍSTECH KŘÍŽENÍ S NOVÝM VODOVODEM A PO ZJIŠTĚNÍ PŘESNÉHO VÝŠKOVÉHO A POLOHOVÉHO UMÍSTĚNÍ STÁVAJÍCÍHO VODOVODU V MÍSTECH NAPOJENÍ. PŘED REALIZACÍ PŘIZVAT PROJEKTANTA, ZÁSTUPCE INVESTORA A ZÁSTUPCE VAK PRO UPŘESNĚNÍ !!!
- REALIZACE PŘEPOJENÍ VODOVODNÍCH PŘÍPOJEK MUSÍ BÝT KOORDINOVÁNA S VLASTNÍKY OBJEKTŮ, S VLASTNÍKY PŘÍPOJEK.
- PŘESNÉ UMÍSTĚNÍ NOVÉ KANALIZACE BUDE UPŘESNĚNO PŘED REALIZACÍ PO VYTÝČENÍ STÁVAJÍCÍCH SÍTÍ A PO ZJIŠTĚNÍ PŘESNÉHO VÝŠKOVÉHO A POLOHOVÉHO UMÍSTĚNÍ STÁVAJÍCÍCH INŽ.SÍTÍ V MÍSTECH KŘÍŽENÍ S NOVOU KANALIZACÍ A PO ZJIŠTĚNÍ PŘESNÉHO VÝŠKOVÉHO A POLOHOVÉHO UMÍSTĚNÍ STÁVAJÍCÍ KANALIZACE V MÍSTECH NAPOJENÍ. PŘED REALIZACÍ PŘIZVAT PROJEKTANTA, ZÁSTUPCE INVESTORA A ZÁSTUPCE VAK PRO UPŘESNĚNÍ !!!
SO 302 - SPLAŠKOVÁ KANALIZACE
VYPRACOVAL: MARTA NOVOTNÁ
INVESTOR: TECHNICKÉ SLUŽBY HAVLÍČKŮV BROD NA VALECH 3523, 580 01 HAVLÍČKŮV BROD IČ: 70150641
MARTA NOVOTNÁ U NOVÉ SÝKORICE 2732 580 01 HAVLÍČKŮV BROD tel. 608 588 699 IČ: 71776926 e-mail: info@martanovotna.cz
MÍSTO STAVBY: č. PARC. 1055/6, 57.09/1, 1056/1, 1059, 1055/22, 57.01/3, 1055/10, 1055/2, 1052/8, 3556, 1056/8, 3772/1, 1052/1, 57.01, 3775/2, 1056/1, 1051/1 KÚ. HAVLÍČKŮV BROD
DATUM: DUBEN 2026
STUPEŇ: PDPS
ZAKÁZKOVÉ ČÍSLO: 01/2025
NÁZEV STAVBY: -1. ETAPA STAVBY: REVITALIZACE AREÁLU TECHNICKÝCH SLUŽEB U CIHLÁŘE, HAVLÍČKŮV BROD
MĚŘÍTKO: 1:250
Č.VÝKRESU: D.1.302.02
VÝKRES: SITUACE