


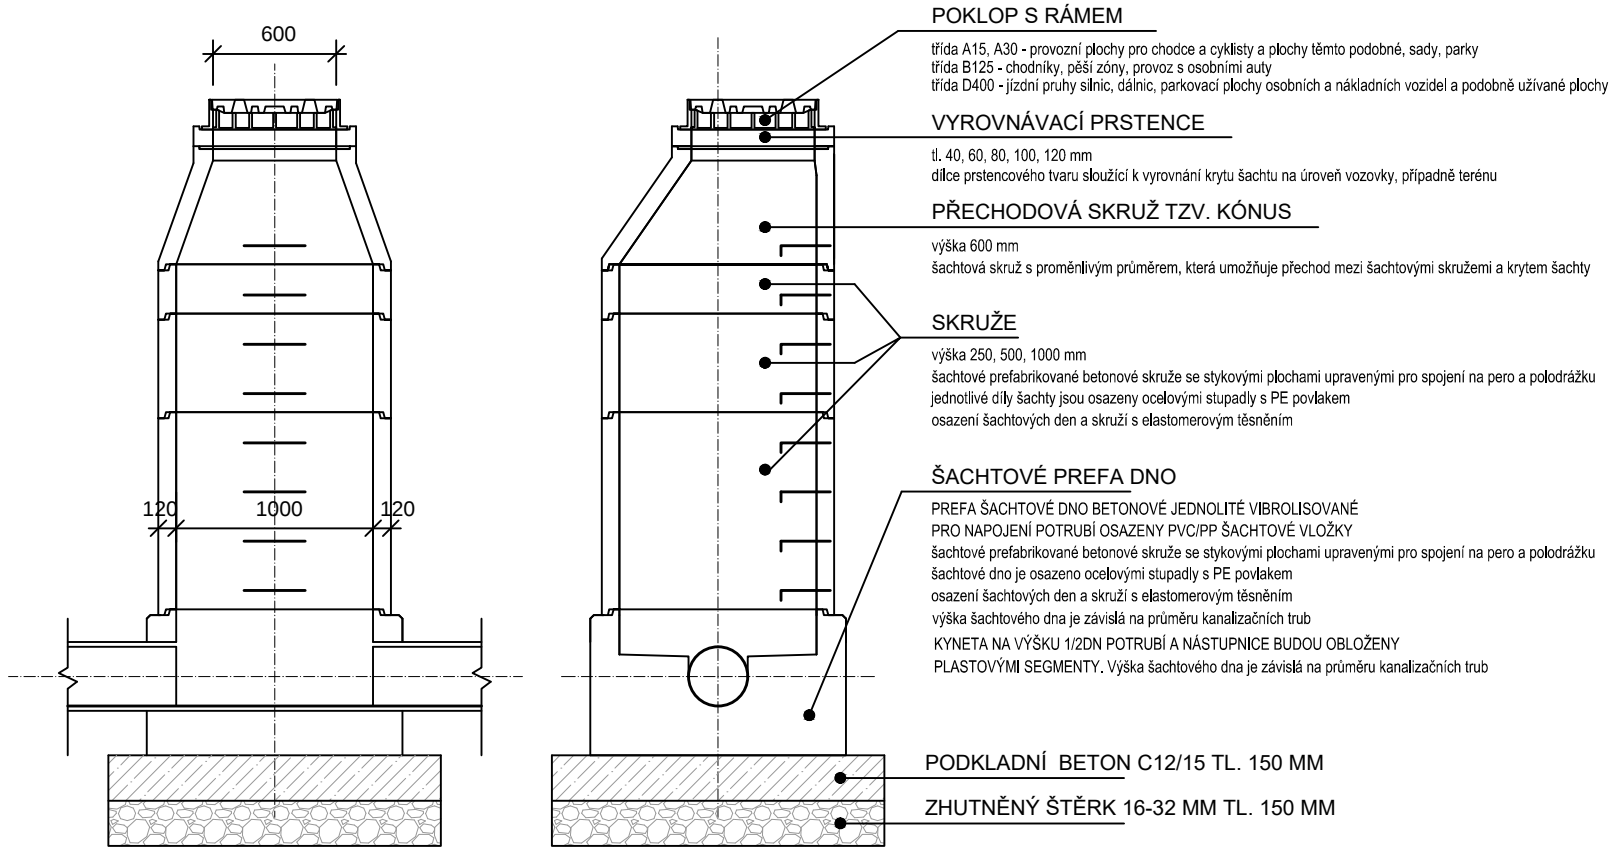

POZNÁMKA:

- VÝKOPY NUTNO PAŽIT!!! (OD HLOUBKY 1,2M)
 - PAŽENÍ BUDE ODSTRAŇOVÁNO S POSTUPUJÍCÍM ZÁSYPEM
 - PŘI REALIZACI NUTNO DODRŽOVAT VEŠKERÉ TECHNOLOGICKÉ POKYNY VÝROBCŮ MATERIÁLŮ
 - PŘI PROVÁDĚNÍ NUTNO DODRŽOVAT ZÁSADY BEZPEČNOSTI A OCHRANY ZDRAVÍ !!!
 - PŘI REALIZACI NUTNO DODRŽOVAT POKYNY A POŽADAVKY SPRÁVCE KANALIZACE
- PRO NAPOJENÍ POTRUBÍ BUDOU ŠACHTOVÁ DNA OSAZENA PVC/PP ŠACHTOVÝMI VLOŽKAMI
PREFA ŠACHTOVÉ DNO BETONOVÉ JEDNOLITÉ VIBROLISOVANÉ
ŠACHETNÍ DNA A SKRUŽE S POPLASTOVANÝMI STUPADLY
KYNETY ŠACHTOVÉHO DNA NA VÝŠKU 1/2 DN POTRUBÍ A
NÁSTUPNICE BUDOU OBLOŽENY PLASTOVÝMI SEGMENTY
OSAZENÍ ŠACHTOVÝCH DEN A SKRUŽÍ S ELASTOMEROVÝM TĚSNĚNÍM
MNOŽSTVÍ A TL. VYROVNÁVACÍCH PRSTENCŮ BUDE PŘÍZPŮSOBENA
SKUTEČNÝM HLOUBKÁM REALIZOVANÝCH ŠACHET,
KONEČNÝM VÝŠKOVÝM ÚPRAVÁM KOMUNIKACE (CELKOVÁ VÝŠKA KROUŽKŮ MAX. 24CM).
PROVEDENÍ ŠACHET DLE POKYNŮ A DLE POŽADAVKŮ SPRÁVCE KANALIZACE

ŠACHTOVÉ VYROVNÁVACÍ PRSTENCE

značka	rozměry (mm)				hmotnost (kg)
	D ₆	D	H ₁	T	
TBW – Q.1 63/4	625	865	40	120	26
TBW – Q.1 63/6	625	865	60	120	39
TBW – Q.1 63/8	625	865	80	120	51
TBW – Q.1 63/10	625	865	100	120	64
TBW – Q.1 63/12	625	865	120	120	80

ŠACHTOVÝ KONUS A ZÁKRYTOVÁ DESKA

značka	rozměry (mm)					hmotnost (kg)
	D ₁	D	D ₆	H ₁	T	
TBR – Q.1 100-63/58/12 • •	1 000	1 240	625	580	120	585
TZK – Q.1 100-63/17	1 000	1 240	625	165	120	430

ŠACHTOVÉ SKRUŽE

značka	rozměry (mm)				hmotnost (kg)
	D ₁	D	H ₁	T	
TBS – Q.1 100/25/12 •	1 000	1 240	250	120	250
TBS – Q.1 100/50/12 •	1 000	1 240	500	120	500
TBS – Q.1 100/100/12 •	1 000	1 240	1 000	120	1 000

ŠACHTOVÁ DNA

značka	rozměry (mm)					hmotnost od (kg)
	D ₁	D	H ₁	H	T	
TBZ – Q.1 100/50 V max 40 •	1 000	1 300	500	800	150	od 1 500
TBZ – Q.1 100/80 V max 50 •	1 000	1 300	800	1 000	150	od 1 870
TBZ – Q.1 100/100 V max 60 •	1 000	1 300	1 000	1 200	150	od 2 100

ELASTOMEROVÉ TĚSNĚNÍ – OBCHODNÍ ZBOŽÍ

značka	hmotnost (kg)
EMT DN 1 000	cca 2

Poznámka: Za obecnou značku je nutné v místě grafické značky uvést

provedení stupadel:


- KPS – kapsové plastové stupadlo
- PS – lamelové ocelové stupadlo s PE povlakem

Všechny prvky jsou osazeny úchyty.

V případě použití síranovzdorného cementu se za značku uvede SC.

Kynetu šachtových den lze provést v betonovém, čedičovém, kameninovém nebo sklolaminátovém (GFK) provedení. Šachtové dno je možné vyrobit v provedení celoplastové kynety s nástupnicí.

- Možnosti napojení potrubí v šachtových dnech:
 1. STANDARD – profilovaný vstup
 2. ZAKÁZKOVÁ VÝROBA – osazení PP nebo GFK šachtových vložek

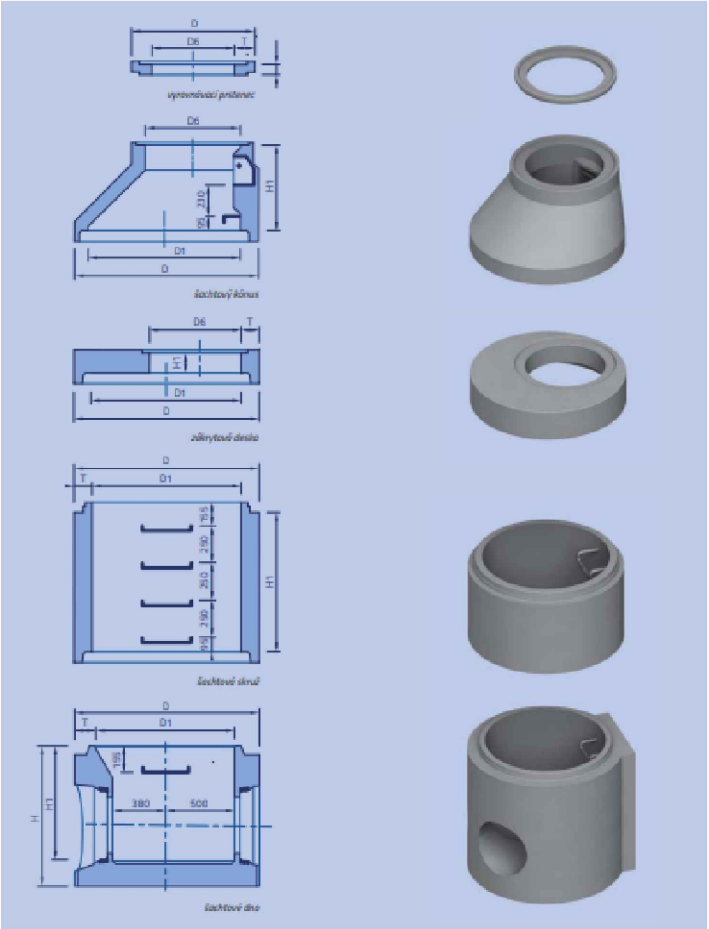

- VYSVĚTLUJKY:**
 - TBW – šachtový vyrovnávací prstenc,
 - TBR – šachtová přechodová skruž (kónus),
 - TZK – zákrytová deska, TBS – šachtová skruž,
 - TBZ – šachtové dno, EMT – elastomerové těsnění

SO 302 - SPLAŠKOVÁ KANALIZACE

VYPRACOVAL: MARTA NOVOTNÁ		MARTA NOVOTNÁ U NOVÉ SILNICE 3732 580 01 HAVLÍČKŮV BROD tel. 608 580 690 IČ: 71770526 e-mail: info@martanovotna.cz	
INVESTOR: TECHNICKÉ SLUŽBY HAVLÍČKŮV BROD NA VALECH 3523, 580 01 HAVLÍČKŮV BROD IČ: 70188041			
MÍSTO STAVBY: Č. PARC. 1055/8, ST.896/1, 1056/1, 1059, 1055/22, ST.5170, 1055/10, 1052/2, 1052/8, 3556, 1050/8, 3772/1, 1052/1, ST.881, 3775/2, 1050/1, 1031/1 KÚ. HAVLÍČKŮV BROD		DATUM: DUBEN 2025	
		STUPEŇ: PDPS	
NÁZEV STAVBY: -1. ETAPA STAVBY: REVITALIZACE AREÁLU TECHNICKÝCH SLUŽEB U CIHLÁŘE, HAVLÍČKŮV BROD		ZAKÁZKOVÉ ČÍSLO: 01/2025	
		MĚŘÍTKO: -	Č.VÝKRESU: D.1.302.06
VÝKRES: VZOR KANALIZAČNÍ ŠACHTA			