

KATASTRY
PARCELNÍ ČÍSLA
DRUH POVRCHU
VZDÁLENOSTI ŠACHET
OZNAČENÍ ŠACHET

SMĚROVÉ POMĚRY

MĚŘITKA 1:250/100

LEGENDA TYPŮ ČAR
PŮVODNÍ TERÉN
UPRAVENÝ TERÉN

SO302 SPLAŠKOVÁ KANALIZACE
SPLAŠKOVÁ PŘÍPOJKA TRUHLÁRNA
13.05.2025

KÓTA UPRAVENÉHO TERÉNU

HLOUBKA VÝKOPU
(OD STÁVAJÍCÍHO TERÉNU)

KÓTA VÝKOPU


HLOUBKA DNA POTRUBÍ
(OD UPRAVENÉHO TERÉNU)

KÓTA DNA POTRUBÍ

KÓTA PŮVODNÍHO TERÉNU

SROVNÁVACÍ ROVINA

STANIČENÍ [km/m]
PROFIL[mm]–MATERIÁL–DÉLKA[m]
SKLON[promile]–DÉLKA[m]
ULOŽENÍ
KAPACITNÍ PRŮTOK[l/s]–RYCHLOST[m/s]

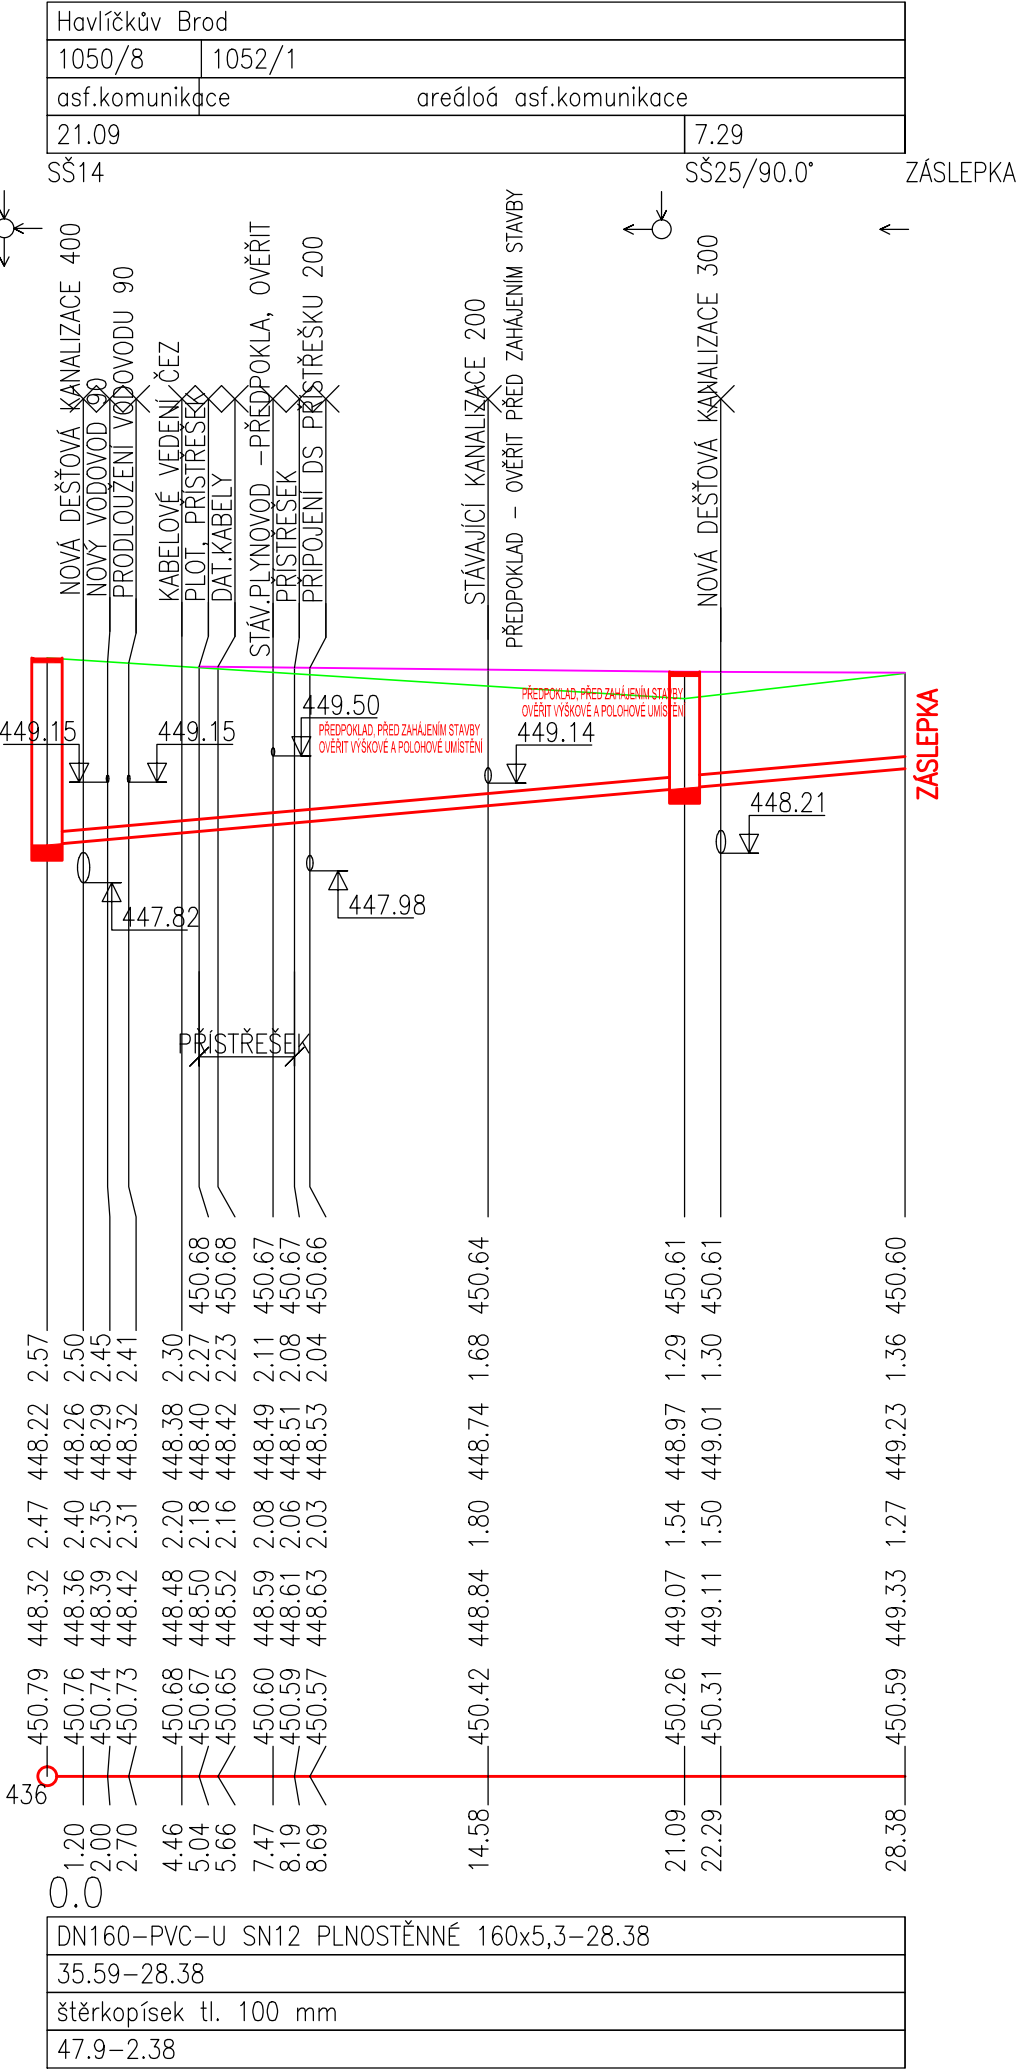

POZNÁMKA:

- PŘED REALIZACÍ NUTNO NEJPRVE OVĚŘIT VÝŠKOVÉ A POLOHOVÉ UMÍSTĚNÍ STÁVAJÍCÍ KANALIZACE V MÍSTECH NAPOJENÍ, PŘEPOJENÍ
- STÁVAJÍCÍ SÍTĚ JSOU ZAKRESLENY POUZE ORIENTAČNĚ!!! (NEJSOU ZNÁMY HLOUBKY ULOŽENÍ STÁV.SÍTÍ ANI PŘESNÉ TRASY)
- PŘED ZAHÁJENÍM ZEMNÍCH PRACÍ NUTNO VYTÝČIT VEDENÍ VŠECH INŽENÝRSKÝCH SÍTÍ!!!
- VEŠKERÉ ROZMĚRY OVĚŘIT PŘI PROVÁDĚNÍ !!!
- VÝKOPY NUTNO PAŽIT!!!
- POKLÁDKA SPLAŠKOVÉHO KANALIZAČNÍHO POTRUBÍ VČ.ŠACHET MUSÍ BÝT PŘED ZÁHOZEM ODSOUHLASENO PRACOVNÍKEM VAK A.S. HAVLÍČKŮV BROD PANEM BROŽEM ZÁSTUPCEM INVESTORA A TDI
- PAŽENÍ BUDE ODSTRAŇOVÁNO S POSTUPUJÍCÍM ZÁSYPEM
- PŘI KRÍŽENÍ A SOUBĚHU PODZEMNÍCH VEDENÍ JE NUTNÉ DODRŽET ODPSTUPNY DLE ČSN 73 6005
- PŘI ZJIŠTĚNÍ PODZEMNÍ VODY PŘIZVAT PROJEKTANTA A STATIKA
- PŘI PROVÁDĚNÍ NUTNO DODRŽOVAT ZÁSADY BEZPEČNOSTI A OCHRANY ZDRAVÍ !!!
- V PŘÍPADĚ NEJASNOSTÍ, NEPŘEDVÍDANÝCH OKOLNOSTÍ ČI ZMĚN NUTNO PŘIZVAT PROJEKTANTA K POSOUZENÍ RESP. UPŘESNĚNÍ DALŠÍHO POSTUPU PRACÍ NA STAVBĚ.
- NEDÍLNOU SOUČÁSTÍ VÝKRESU JSOU OSTATNÍ VÝKRESY, TECHNICKÁ ZPRÁVA, VYJÁDRĚNÍ - DOKLADOVÁ ČÁST A DALŠÍ DOKUMENTACE DLE SEZNAMU PŘÍLOH.
- PŘI REALIZACI NUTNO DODRŽOVAT VEŠKERÉ TECHNOLOGICKÉ POKYNY JEDNOTLIVÝCH DODAVATELŮ MATERIÁLŮ, POUŽITÉ MATERIÁLY MUSÍ ODPOVÍDAT VYHL. 37/2001 Sb. -
- HYGIENICKÉ POŽADAVKY NA VÝROBKY VE STAVEBNICTVÍ
- POKUD BUDE V MÍSTĚ STAVBY VODOVODU SPODNÍ VODA BUDOU VÝKOPY PROVEDENY VČ. DRENÁŽÍ ULOŽENÝCH VE ŠTÉRKODRTI NUTNO PŘIZVAT PROJEKTANTA K UPŘESNĚNÍ ŘEŠENÍ A UPŘESNĚNÍ NAPOJENÍ DRENÁŽÍ
- **PŘI REALIZACI MUSÍ BÝT ŘÁDNĚ KOORDINOVÁNY STAVBY VODOVODU, SPLAŠKOVÉ KANALIZACE, DEŠŤOVÉ KANALIZACE, PRODLOUŽENÍ VODOVODU SE STAVBAMI OSTATNÍCH INŽ. SÍTÍ, POZEMNÍCH OBJEKTŮ, SE STAVBOU KOMUNIKACE, CHODNÍKŮ A ZPEVNĚNÝCH PLOCH!!!**
- **STAVBU SPLAŠKOVÉ KANALIZACE NUTNO KOORDINOVAT SE STAVBOU „I/38 HAVLÍČKŮV BROD, SV OBCHVAT“**
- **PŘESNÉ UMÍSTĚNÍ NOVÉ KANALIZACE BUDE UPŘESNĚNO PŘED REALIZACÍ PO VYTÝČENÍ STÁVAJÍCÍCH SÍTÍ A PO ZJIŠTĚNÍ PŘESNÉHO VÝŠKOVÉHO A POLOHOVÉHO UMÍSTĚNÍ STÁVAJÍCÍCH INŽ.SÍTÍ V MÍSTECH KRÍŽENÍ S NOVOU KANALIZACÍ A PO ZJIŠTĚNÍ PŘESNÉHO VÝŠKOVÉHO A POLOHOVÉHO UMÍSTĚNÍ STÁVAJÍCÍ KANALIZACE V MÍSTECH NAPOJENÍ. PŘED REALIZACÍ PŘIZVAT PROJEKTANTA, ZÁSTUPCE INVESTORA A ZÁSTUPCE VAK PRO UPŘESNĚNÍ !!!**

SO 302 - SPLAŠKOVÁ KANALIZACE

VYPRACOVAL: MARTA NOVOTNÁ		MARTA NOVOTNÁ U NOVÉ SILNICE 3732 580 01 HAVLÍČKŮV BROD tel. 608 580 690 IČ: 71770526 e-mail: info@martanovotna.cz	
INVESTOR: TECHNICKÉ SLUŽBY HAVLÍČKŮV BROD NA VALECH 3523, 580 01 HAVLÍČKŮV BROD IČ: 70188041			
MÍSTO STAVBY: Č. PARC. 1055/8, ST.896/1, 1056/1, 1059, 1055/22, ST.5170, 1055/10, 1052/2, 1052/8, 3556, 1050/8, 3772/1, 1052/1, ST.881, 3775/2, 1050/1, 1031/1 KÚ. HAVLÍČKŮV BROD		DATUM: DUBEN 2025	
		STUPEŇ: PDPS	
NÁZEV STAVBY: -1. ETAPA STAVBY: REVITALIZACE AREÁLU TECHNICKÝCH SLUŽEB U CIHLÁŘE, HAVLÍČKŮV BROD		ZAKÁZKOVÉ ČÍSLO: 01/2025	
		MĚŘÍTKO: 1:250/100	Č.VÝKRESU: D.1.302.09
VÝKRES: PODÉLNÝ ŘEZ KANALIZACE - PŘÍPOJKA TRUHLÁRNA			