

KATASTRY  
PARCELNÍ ČÍSLA  
DRUH POVRCHU  
VZDÁL. VRCHOLOVÝCH BODŮ  
OZNAČENÍ VRCHOLOVÝCH BODŮ

MĚŘITKA 1:250/100

LEGENDA TYPŮ ČAR  
PŮVODNÍ TERÉN  
UPRAVENÝ TERÉN

SO 303 VODOVOD  
VODOVODNÍ RAD B  
13.05.2025

KÓTA UPRAVENÉHO TERÉNU

HLOUBKA VÝKOPU  
(OD PŮVODNÍHO TERÉNU)

KÓTA VÝKOPU


HLOUBKA DNA POTRUBÍ  
(OD UPRAVENÉHO TERÉNU)

KÓTA DNA POTRUBÍ

KÓTA PŮVODNÍHO TERÉNU

SROVNÁVACÍ ROVINA

STANIČENÍ [km/m]  
DN[mm]–MATERIÁL–DĚLKA[m]  
SKLON[promile]–DĚLKA[m]  
ULOŽENÍ

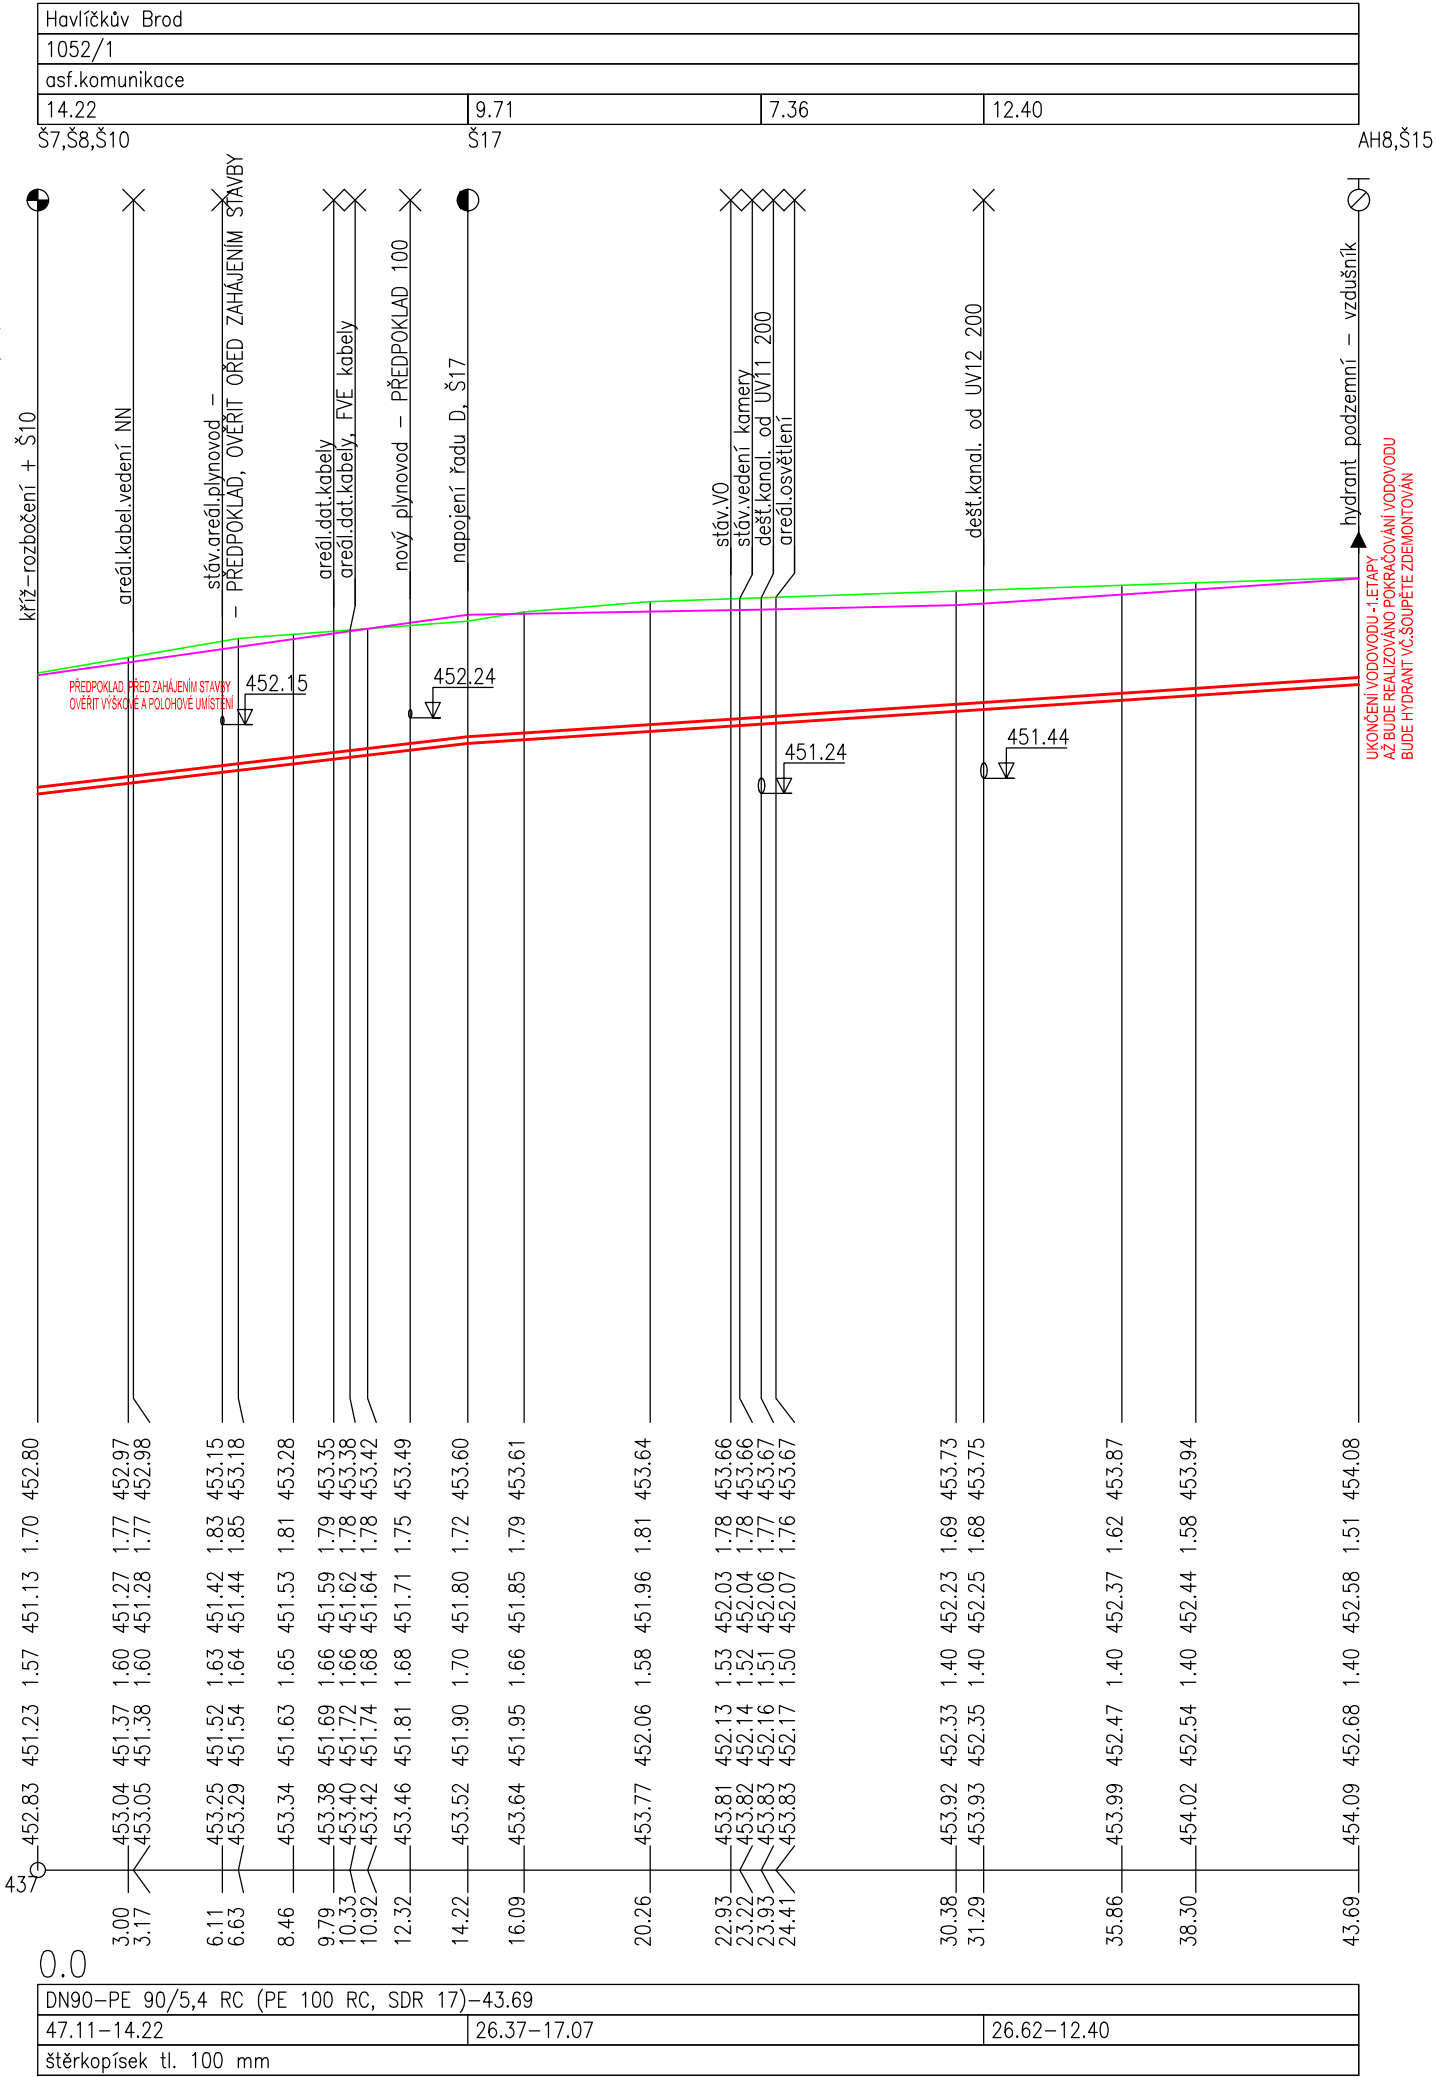

## POZNÁMKA:

- PŘED REALIZACÍ NUTNO NEJPRVE OVĚRIT VÝŠKOVÉ A POLOHOVÉ UMÍSTĚNÍ STÁVAJÍCÍCH VODOVODŮ V MÍSTECH NAPOJENÍ, PŘEPOJENÍ
- STÁVAJÍCÍ SÍTĚ JSOU ZAKRESLENY POUZE ORIENTAČNĚ!!! (NEJSOU ZNÁMY HLOUBKY ULOŽENÍ STÁV.SÍTÍ ANI PŘESNÉ TRASY)
- PŘED ZAHÁJENÍM ZEMNÍCH PRACÍ NUTNO VYTÝČIT VEDENÍ VŠECH INŽENÝRSKÝCH SÍTÍ!!!
- VEŠKERÉ ROZMĚRY OVĚRIT PŘI PROVÁDĚNÍ !!!
- VÝKOPY NUTNO PAŽIT!!!
- POKLÁDKA VODOVODNÍHO POTRUBÍ VČ.ARMATUR MUSÍ BÝT PŘED ZÁHOZEM ODSOUHLASENO PRACOVNÍKEM VAK A.S. HAVLÍČKŮV BROD PANEM ŠRÁMKEM, ZÁSTUPCEM INVESTORA A TDI
- PAŽENÍ BUDE ODSTRAŇOVÁNO S POSTUPUJÍCÍM ZÁSYPEM
- PŘI KŘÍŽENÍ A SOUBĚHU PODZEMNÍCH VEDENÍ JE NUTNÉ DODRŽET ODSTUPNY DLE ČSN 73 6005
- PŘI ZJIŠTĚNÍ PODZEMNÍ VODY PŘIZVAT PROJEKTANTA A STATIKA
- PŘI PROVÁDĚNÍ NUTNO DODRŽOVAT ZÁSADY BEZPEČNOSTI A OCHRANY ZDRAVÍ !!!
- V PŘÍPADĚ NEJASNOSTÍ, NEPŘEDVÍDANÝCH OKOLNOSTÍ ČI ZMĚN NUTNO PŘIZVAT PROJEKTANTA K POSOUZENÍ RESP. UPŘESNĚNÍ DALŠÍHO POSTUPU PRACÍ NA STAVBĚ.
- NEDÍLNOU SOUČÁSTÍ VÝKRESU JSOU OSTATNÍ VÝKRESY, TECHNICKÁ ZPRÁVA, VYJÁDRĚNÍ - DOKLADOVÁ ČÁST A DALŠÍ DOKUMENTACE DLE SEZNAMU PŘÍLOH.
- PŘI REALIZACI NUTNO DODRŽOVAT VEŠKERÉ TECHNOLOGICKÉ POKYNY JEDNOTLIVÝCH DODAVATELŮ MATERIÁLŮ, POUŽITÉ MATERIÁLY MUSÍ ODPOVÍDAT VÝHL. 37/2001 Sb. -
- HYGIENICKÉ POŽADAVKY NA VÝROBKY VE STAVEBNICTVÍ
- POKUD BUDE V MÍSTĚ STAVBY VODOVODU SPODNÍ VODA BUDOU VÝKOPY PROVEDENY VČ. DRENÁŽÍ ULOŽENÝCH VE ŠTĚRKODRTI NUTNO PŘIZVAT PROJEKTANTA K UPŘESNĚNÍ ŘEŠENÍ A UPŘESNĚNÍ NAPOJENÍ DRENÁŽÍ
- **PŘI REALIZACI MUSÍ BÝT ŘÁDNĚ KOORDINOVÁNY STAVBY VODOVODU, SPLAŠKOVÉ KANALIZACE, DEŠŤOVÉ KANALIZACE, PRODLOUŽENÍ VODOVODU SE STAVBAMI OSTATNÍCH INŽ. SÍTÍ, POZEMNÍCH OBJEKTŮ, SE STAVBOU KOMUNIKACE, CHODNÍKŮ A ZPEVNĚNÝCH PLOCH!!!**
- **STAVBU SPLAŠKOVÉ KANALIZACE NUTNO KOORDINOVAT SE STAVBOU „I/38 HAVLÍČKŮV BROD, SV OBCHVAT“**
- **PŘESNÉ UMÍSTĚNÍ NOVÉHO VODOVODU BUDE UPŘESNĚNO PŘED REALIZACÍ PO VYTÝČENÍ STÁVAJÍCÍCH SÍTÍ A PO ZJIŠTĚNÍ PŘESNÉHO VÝŠKOVÉHO A POLOHOVÉHO UMÍSTĚNÍ STÁVAJÍCÍCH INŽ.SÍTÍ V MÍSTECH KŘÍŽENÍ S NOVÝM VODOVODEM A PO ZJIŠTĚNÍ PŘESNÉHO VÝŠKOVÉHO A POLOHOVÉHO UMÍSTĚNÍ STÁVAJÍCÍHO VODOVODU V MÍSTECH NAPOJENÍ. PŘED REALIZACÍ PŘIZVAT PROJEKTANTA, ZÁSTUPCE INVESTORA A ZÁSTUPCE VAK PRO UPŘESNĚNÍ !!!**
- **REALIZACE PŘEPOJENÍ VODOVODNÍCH PŘÍPOJEK MUSÍ BÝT KOORDINOVÁNA S VLASTNÍKY OBJEKTŮ, S VLASTNÍKY PŘÍPOJEK.**

## SO 303 - VODOVOD

|   |  |   |                              |
|---|--|---|------------------------------|
| VYPRACOVAL: MARTA NOVOTNÁ   |  | <div>MARTA NOVOTNÁ</div> <div>U NOVÉ SILNICE 3732</div> <div>580 01 HAVLÍČKŮV BROD</div> <div>tel. 608 580 690 IČ: 71770526</div> <div>e-mail: info@martanovotna.cz</div> |                              |
| INVESTOR: TECHNICKÉ SLUŽBY HAVLÍČKŮV BROD<br>NA VALECH 3523, 580 01 HAVLÍČKŮV BROD<br>IČ: 70188041                                                                                |  |   |                              |
| MÍSTO STAVBY: Č. PARC. 1055/8, ST.896/1, 1056/1, 1059, 1055/22, ST.5170, 1055/10, 1052/2, 1052/8, 3556, 1050/8, 3772/1, 1052/1, ST.881, 3775/2, 1050/1, 1031/1 KÚ. HAVLÍČKŮV BROD |  | DATUM: DUBEN 2025   |                              |
|   |  | STUPEŇ: PDPS   |                              |
| NÁZEV STAVBY:<br><br>-1. ETAPA STAVBY:<br>REVITALIZACE AREÁLU TECHNICKÝCH<br>SLUŽEB U CIHLÁŘE, HAVLÍČKŮV BROD                                                                     |  | ZAKÁZKOVÉ ČÍSLO: 01/2025   |                              |
|   |  | MĚŘÍTKO:<br><br>1:250/100   | Č.VÝKRESU:<br><br>D.1.303.04 |
| VÝKRES:<br>PODÉLNÝ ŘEZ - VODOVOD ŘAD B (ČÁST)   |  |   |                              |