



**TYPOVÉ MÍSTO UMOŽŇUJÍCÍ BEZBARIÉROVÉ PŘECHÁZENÍ
M 1 : 25**


PÚDORYS

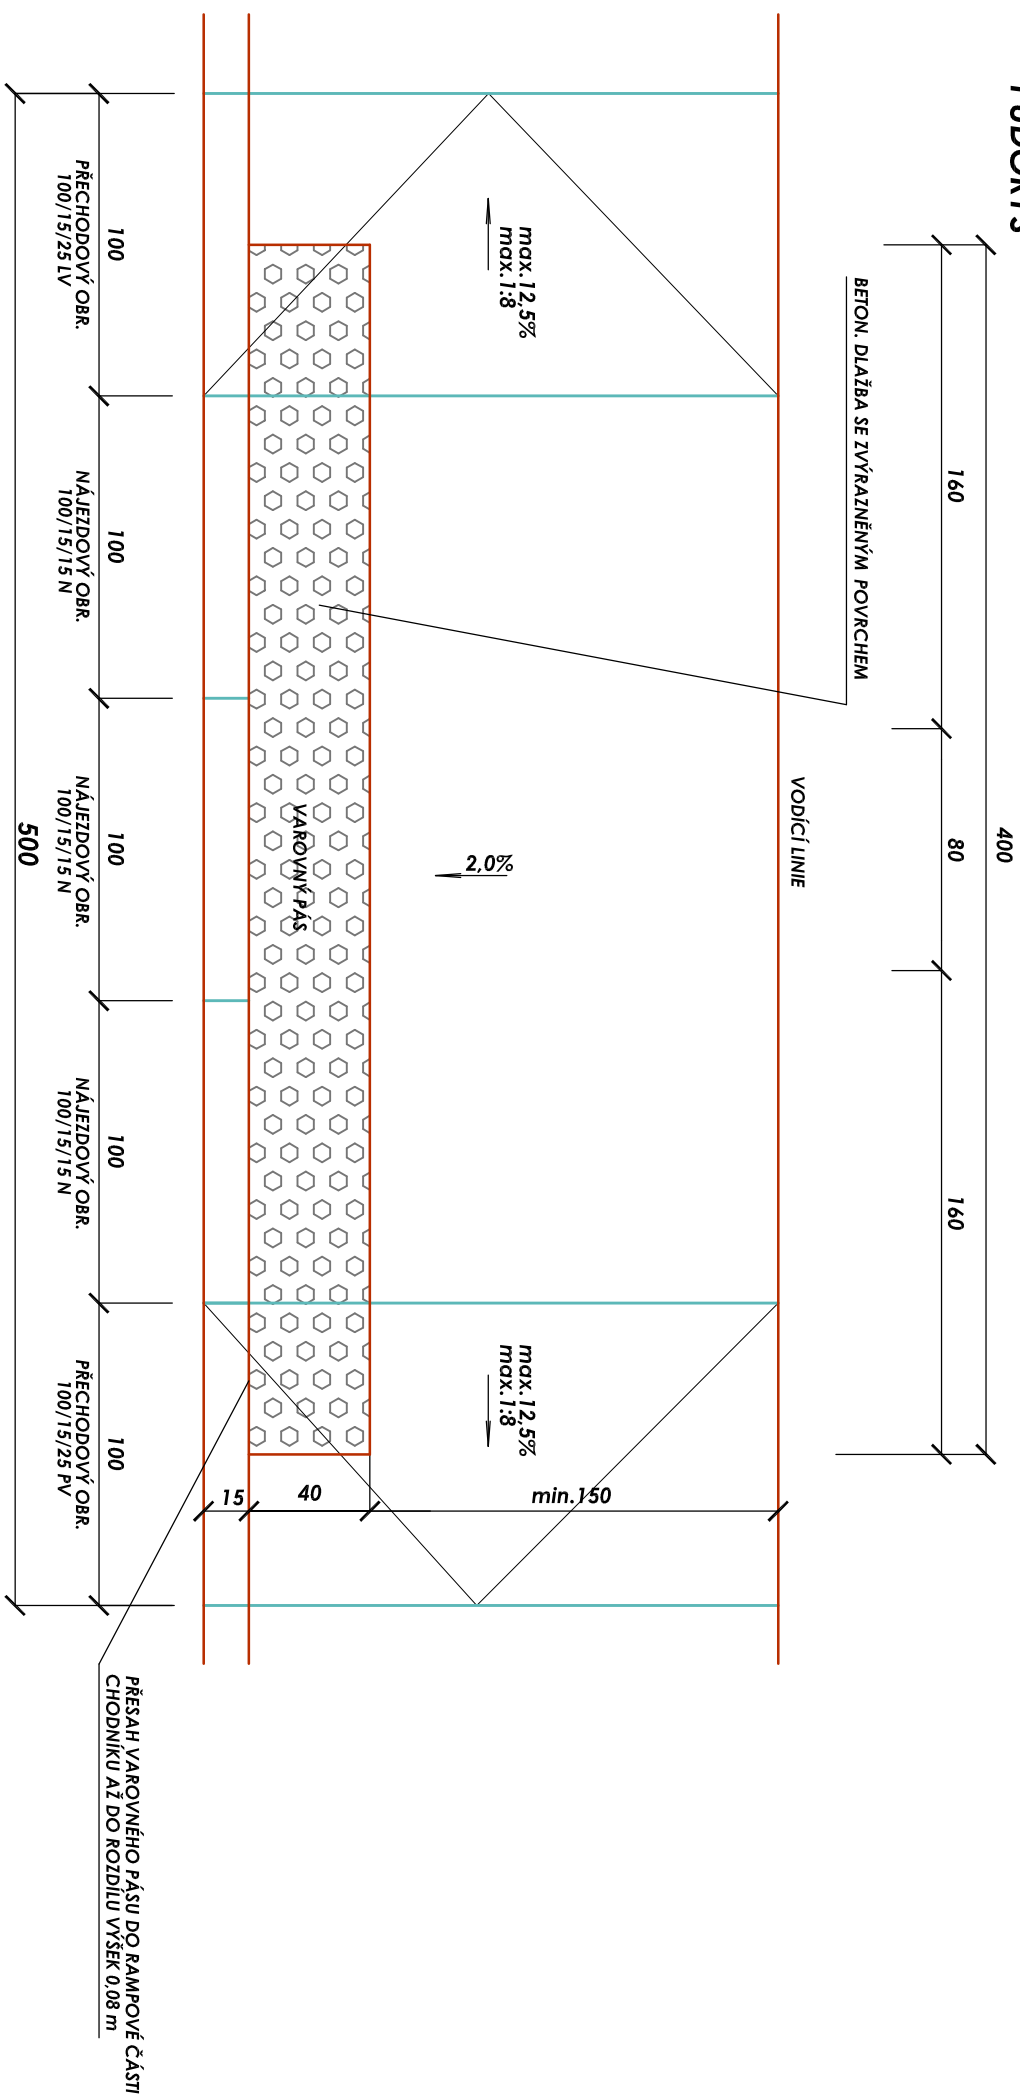

POHLED

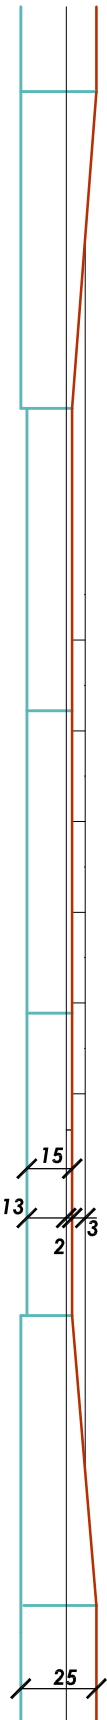

PŘÍČNÝ ŘEZ

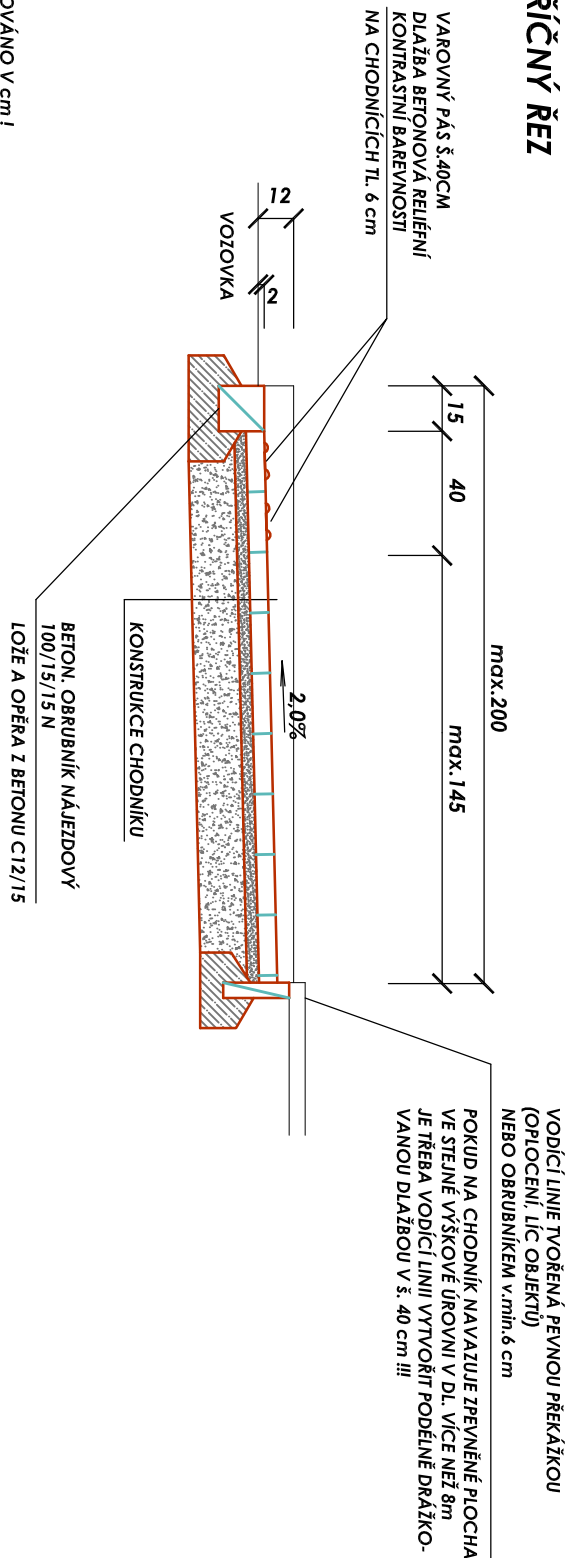

Akce:		Oprava komunikací, chodníků, parkoviště a sjezdy na ul. 5.května a Štefánikova Jaroměřice nŘ	
INVESTOR:		Město Jaroměřice nad Rokýtnou nám. Míru 2 , 675 51 Jaroměřice nad Rokýtnou	
Zodpovědný projektant:		Vypracoval:	Kreslil:
Ing. Bohumil Beroun		Ing. Bohumil Beroun	Ing. Bohumil Beroun
Část:		Stupeň:	
D. Dokumentace stav. objektů		POVOLENÍ ZÁMĚRU	
Místo:	K.ú. Jaroměřice nad Rok. , p.č. 2658/1 a ost	Měřtko:	1:25
Obsah:	Místo pro přecházení - bezb.úpravy	Číslo výkresu:	D.1.10