

POZNÁMKY

- PŘESNÉ ROZMĚRY OCELOVÝCH KONSTRUKCÍ JE NUTNÉ DOMĚŘIT NA STAVBĚ.
- VŠECHNY OCELOVÉ PRVKY BUDOU ŽÁROVĚ ZINKOVANÉ A LAKOVANÉ RAL. FINÁLNÍ ODSTÍN RAL BUDE ODSOUHLASEN ARCHITEKTEM A INVESTOREM PO VÝBĚRU ZHOTOVITELE STAVBY.
- POŽADAVKY NA DÍLENSKOU A VÝROBNÍ DOKUMENTACI JSOU UVEDENY V TECHNICKÉ ZPRÁVĚ.
- DODAVATELSKÁ DOKUMENTACE BUDE KONTROLOVÁNA A SCHVALOVÁNA GENERÁLNÍM PROJEKTANTEM.
- JEDNÁ SE O SVAŘOVANOU KONSTRUKCI MONTOVANOU NA STAVBĚ.
- VEŠKERÉ NEOZNAČENÉ SVARY BUDOU PROVEDENY JAKO TUPÉ S PLNOU HLOUBKOU PRŮVARU NEBO JAKO KOUTOVÉ SVARY S VÝŠKOU SVARU STEJNOU JAKO JE MENŠÍ TLOUŠŤKA SPOJOVANÝCH MATERIÁLŮ.


LEGENDA MATERIÁLU

KONSTRUKČNÍ OCEL: S235—JR

SPOJOVACÍ MATERIÁL: KVALITA 8.8


CHEMICKÁ MALTA PRO DODATEČNÉ KOTVENÍ DO ŽELEZOBETONU

Bpv Referenční ± 0,000 = 241,700 m n.m.

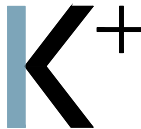Revize		Popis		Kreslil	Datum
Generální projektant architekt					
		<div>Kaňka + Partners s.r.o.</div> <div>IČO: 28200845</div> <div>Adresa: Radlická 3301/68, 150 00 Praha 5</div> <div>Datová schránka: rmc7yud</div> <div>info@kankapartners.com</div> <div>www.kankapartners.com</div>			
Zpracovatel části					
		<div>ArtStat s.r.o.</div> <div>IČO: 03613755</div> <div>Adresa: Gorazdova 5/355, 120 00 Praha 2</div> <div>artstat@artstat.cz</div>			
Stavebník					
<div>Městská část Praha 9</div> <div>IČO: 00063894, DIČ: CZ00063894</div> <div>Sokolovská 14/324, 180 49 Praha 9 - Vysočany</div>					
Název stavby					
<div>ZŠ a MŠ Zelené město</div>					
Místo stavby					
<div>Adresa: Ul. V třešňovce, 190 00 Praha 9</div> <div>Katastrální území: Hrdlořezy [731765]</div> <div>Obec: Praha [554782]</div>					
Stavební objekty					
Datum	11 - 2024	Stupeň	DPS		
Formát	-	Měřítko	1:50		
Kreslil	Ing. Lukáš Kouba	Kontroloval	Ing. Jan Šulcek		
Část					
<div>Dokumentace objektů</div> <div>Stavebně-konstrukční řešení</div>					
Výkres					
<div>SKLADBA OCELOVÝCH KONSTRUKCÍ</div> <div>OPLÁŠTĚNÍ VENKOVNÍHO SCHODIŠTĚ</div>					
Označení výkresu		Číslo výkresu	Revize		
D.1.2		SKŘ	B.06		-
Kód části		Profese	© Kaňka + Partners s.r.o.		


KONSTRUKCE OPLÁŠTĚNÍ VENKOVNÍHO SCHODIŠTĚ
PŮDORYS

M=1:50

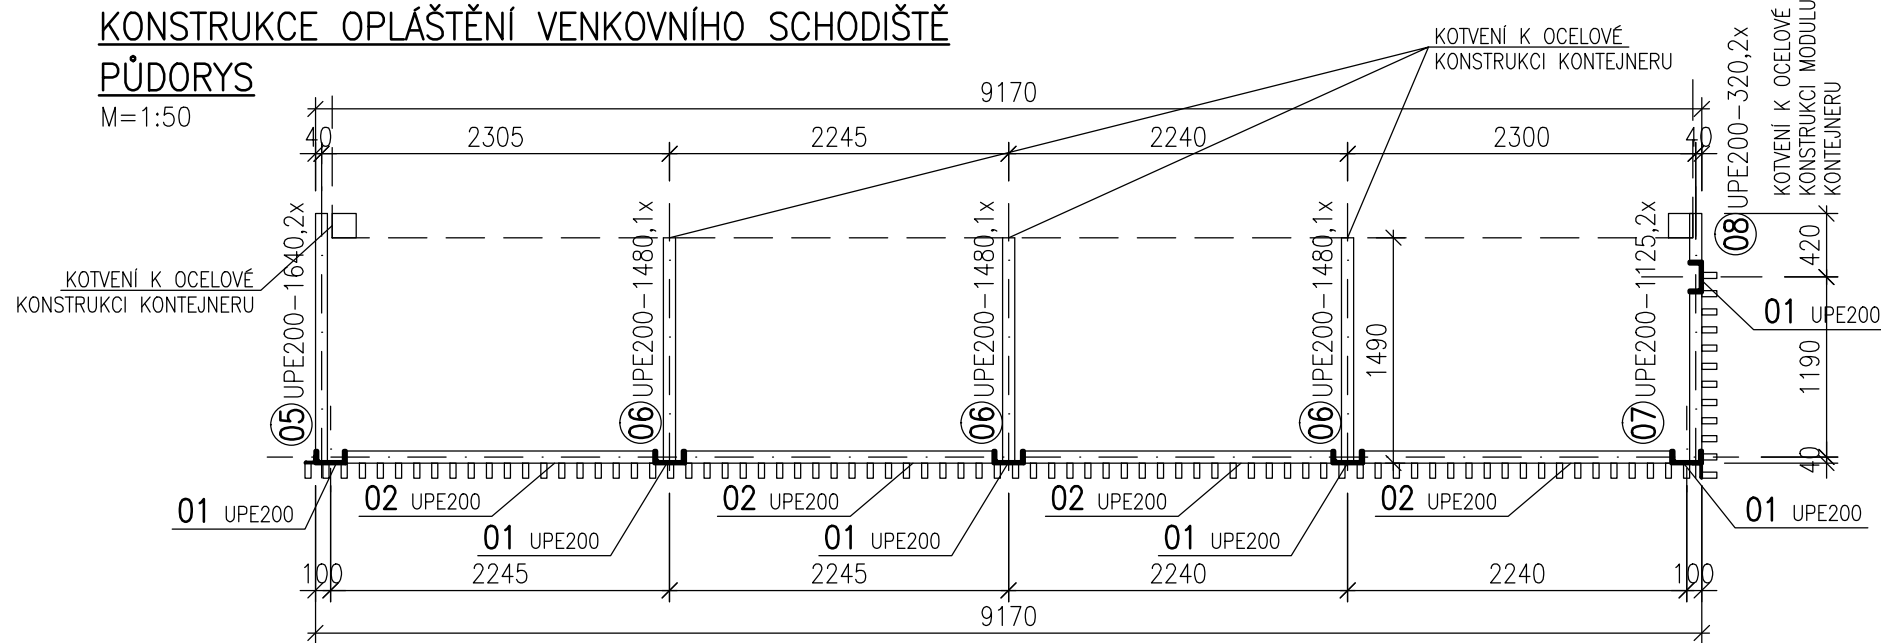

KONSTRUKCE OPLÁŠTĚNÍ VENKOVNÍHO SCHODIŠTĚ
POHLED

M=1:50

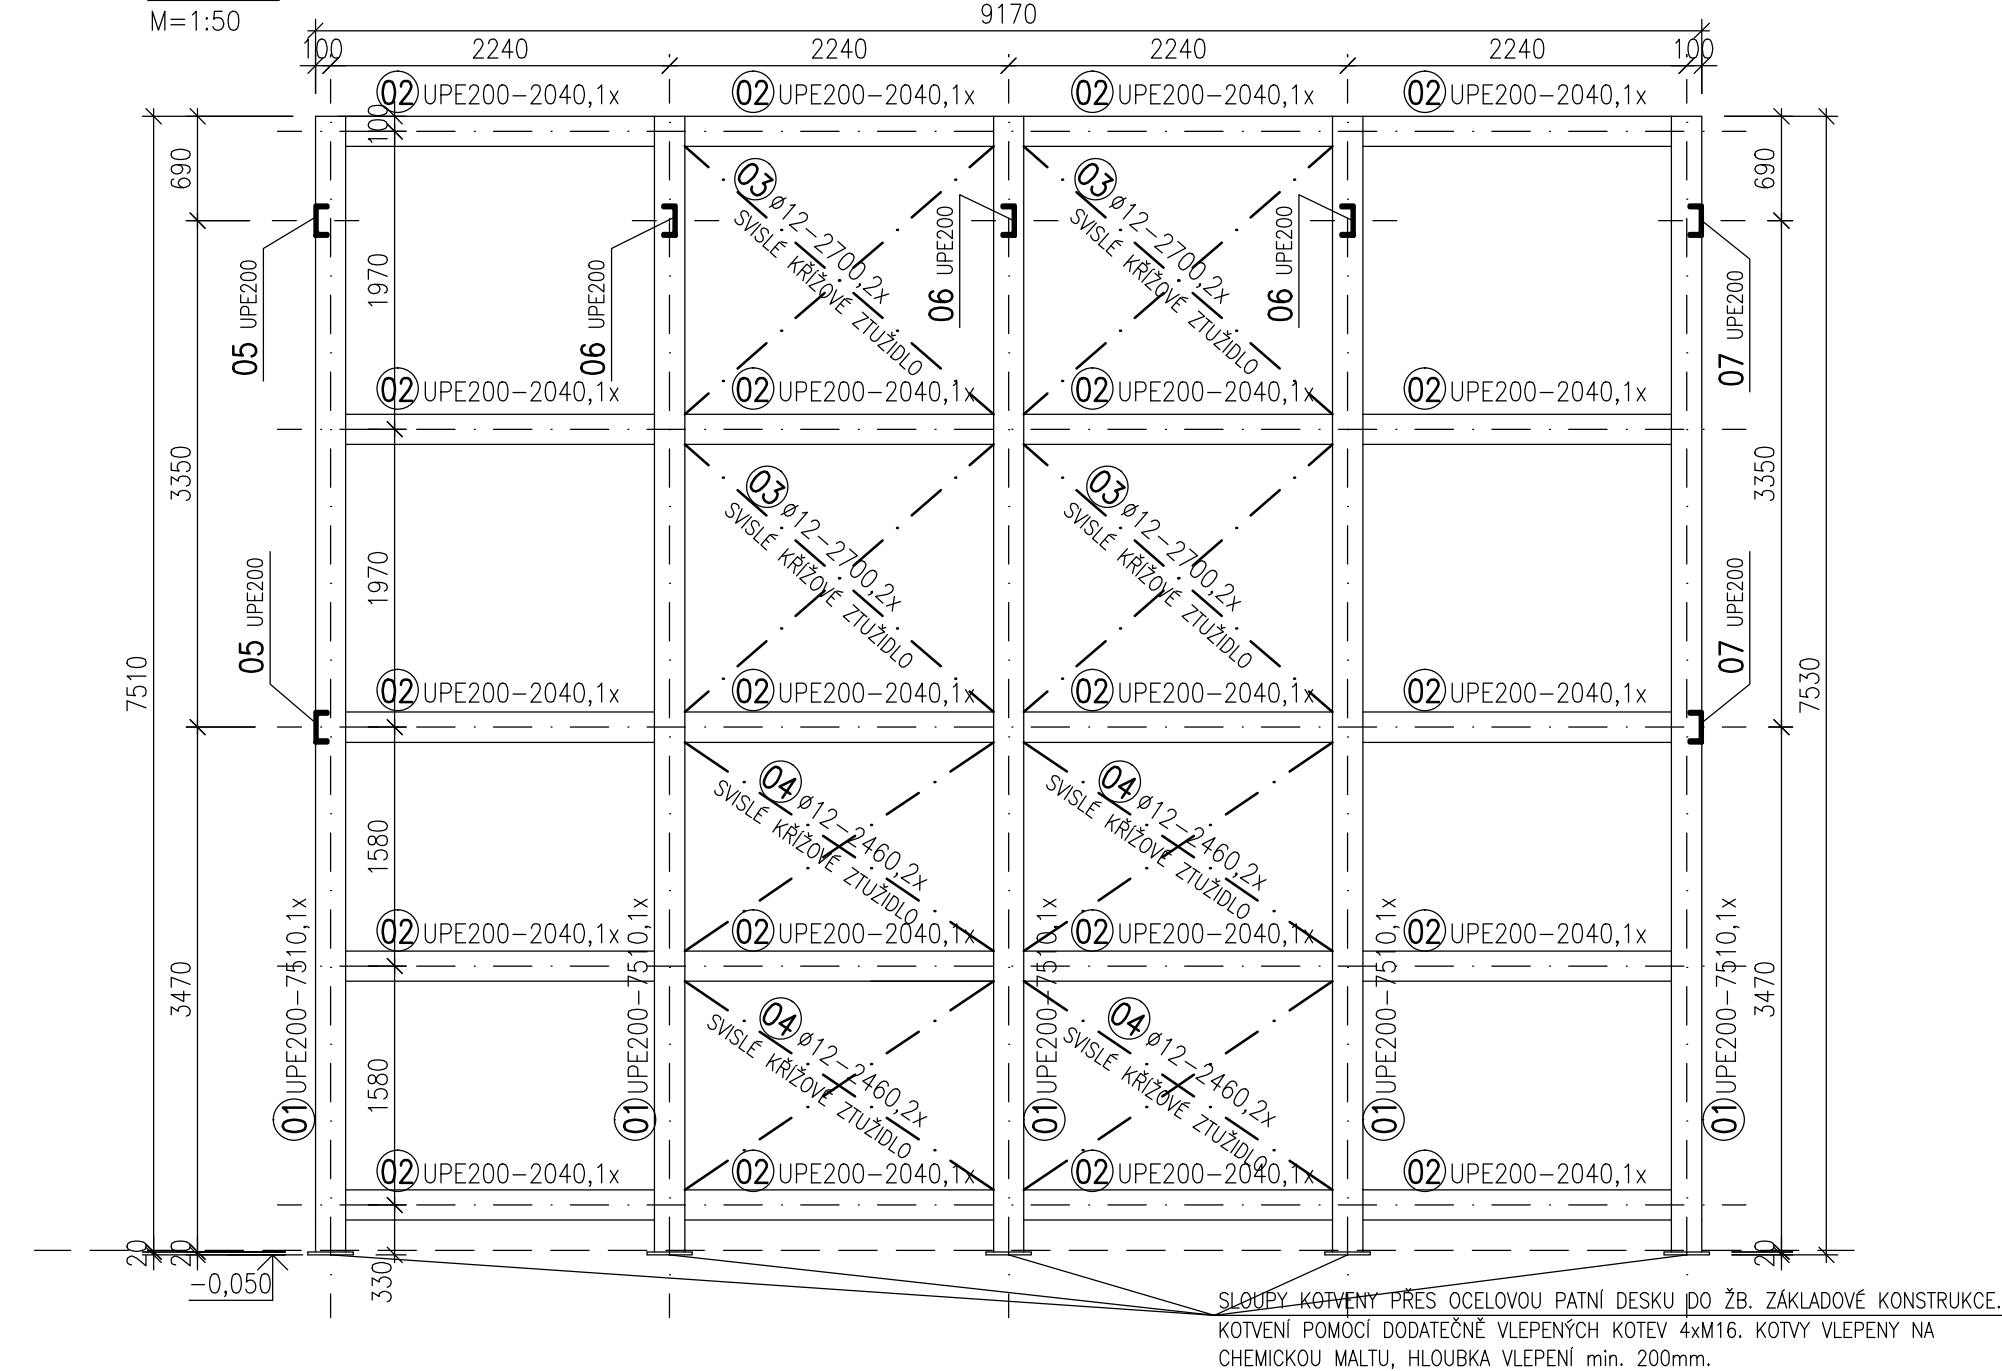

KONSTRUKCE OPLÁŠTĚNÍ
VENKOVNÍHO SCHODIŠTĚ
ŘEZ

M=1:50

