
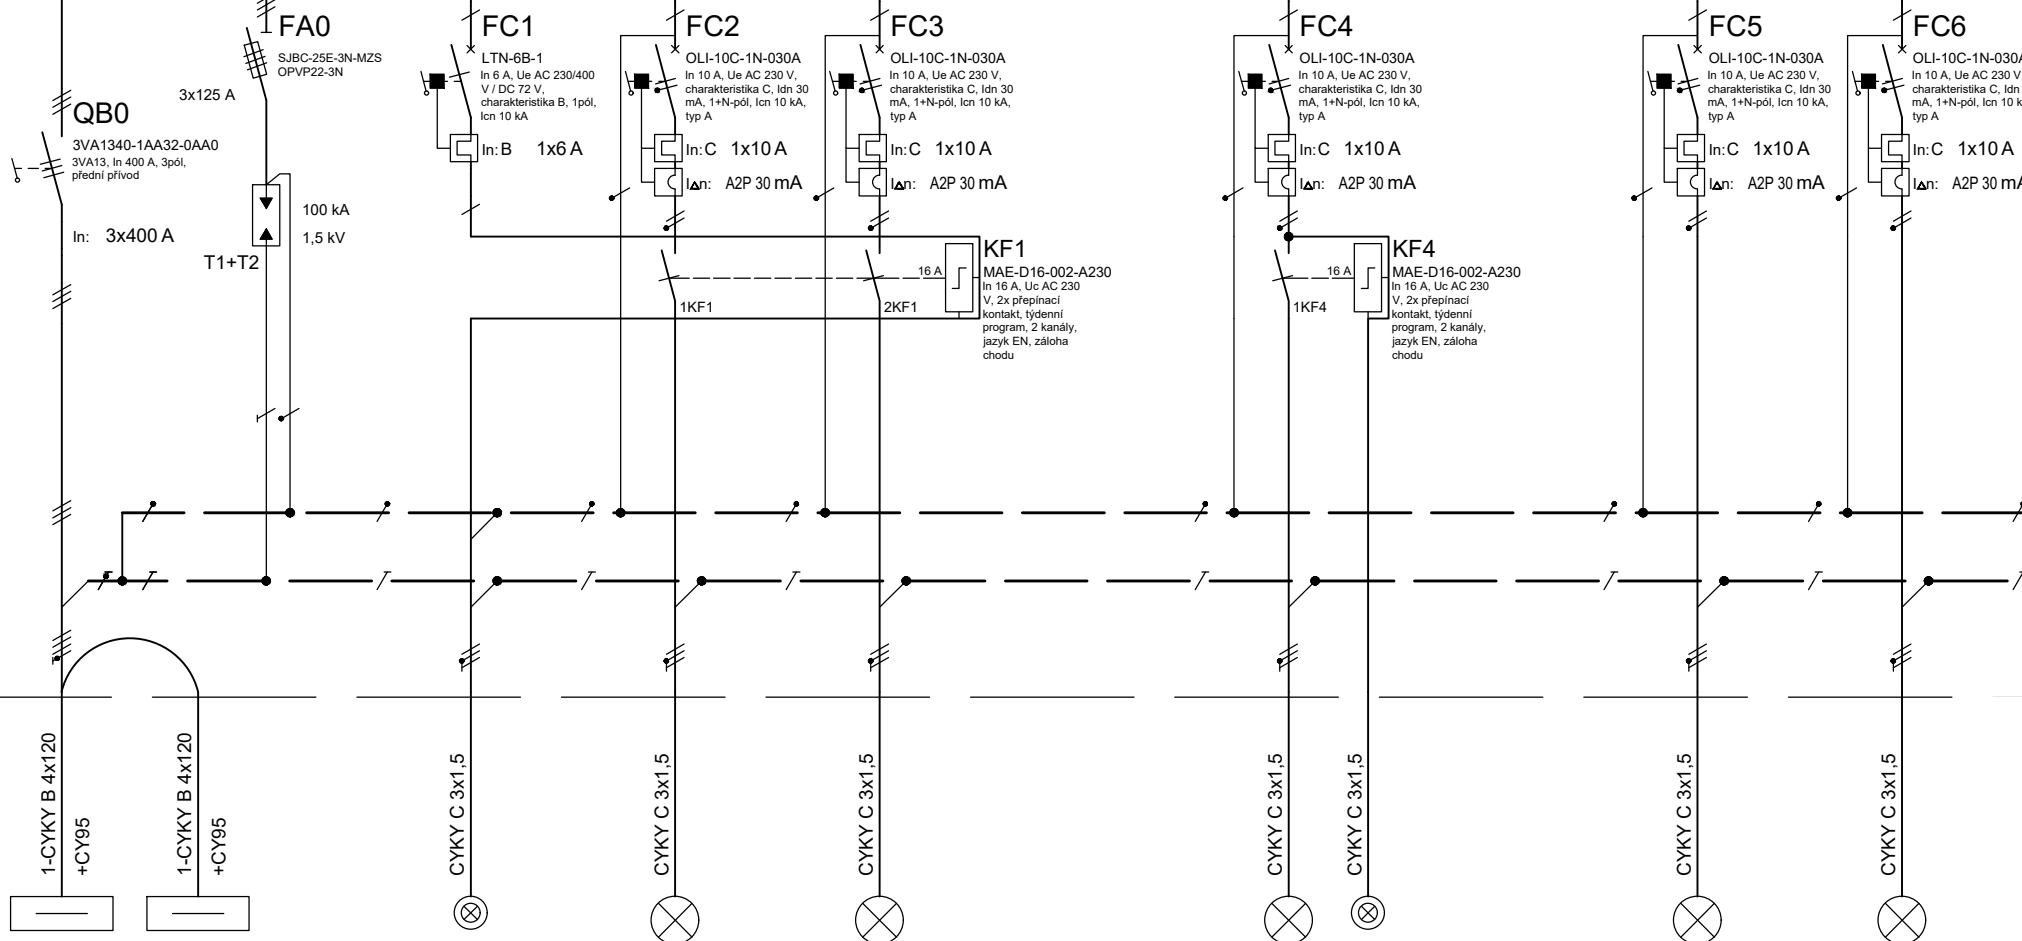


Bpv Referenční ± 0,000 = 241,700 m n.m.

-	-	-	-
Revize	Popis	Kreslil	Datum
Generální projektant architekt			
		Kaňka + Partners s.r.o. IČO: 28200845 Adresa: Radlická 3301/68, 150 00 Praha 5 Datová schránka: rmc7yud info@kankapartners.com www.kankapartners.com	
Zpracovatel části			
 Projektování a montáž elektrických zařízení Cholupická 692/17, Praha 12, Kamýk Provozovna: Pod Vodňanskou věží 1A (teskoborák) tel.: 286 890 572, 286 890 575 182 00 Praha 8 E-mail: info@selm.cz			
Stavebník Městská část Praha 9 IČO: 00063894, DIČ: CZ00063894 Sokolovská 14/324, 180 49 Praha 9 - Vysočany			
Název stavby ZŠ a MŠ Zelené město			
Místo stavby Adresa: Ul. V třešňovce, 190 00 Praha 9 Katastrální území: Hrdlořezy [731765] Obec: Praha [554782]			
Stavební objekty			
Datum	11 - 2024	Stupeň	DPS
Formát	10 x A4	Měřítko	-
Kreslil		Kontroloval	
Část	Dokumentace objektů Silnoproudá elektrotechnika		
Výkres			
Označení výkresu	Číslo výkresu	Revize	
D.1.4	ESI 04	-	
Kód části	Profese	© Kaňka + Partners s.r.o.	

RH

TN-C-S 400 V/230 V 50Hz - L1, L2, L3, N, PE



Příkon

Číslo o.
Popis

Přívod z RE

Přívod do RP

Ovládání
h1a

Osvětlení
h2


Osvětlení
h3


Osvětlení
h4


Ovládání
h4a


Osvětlení
h5


Osvětlení
h6

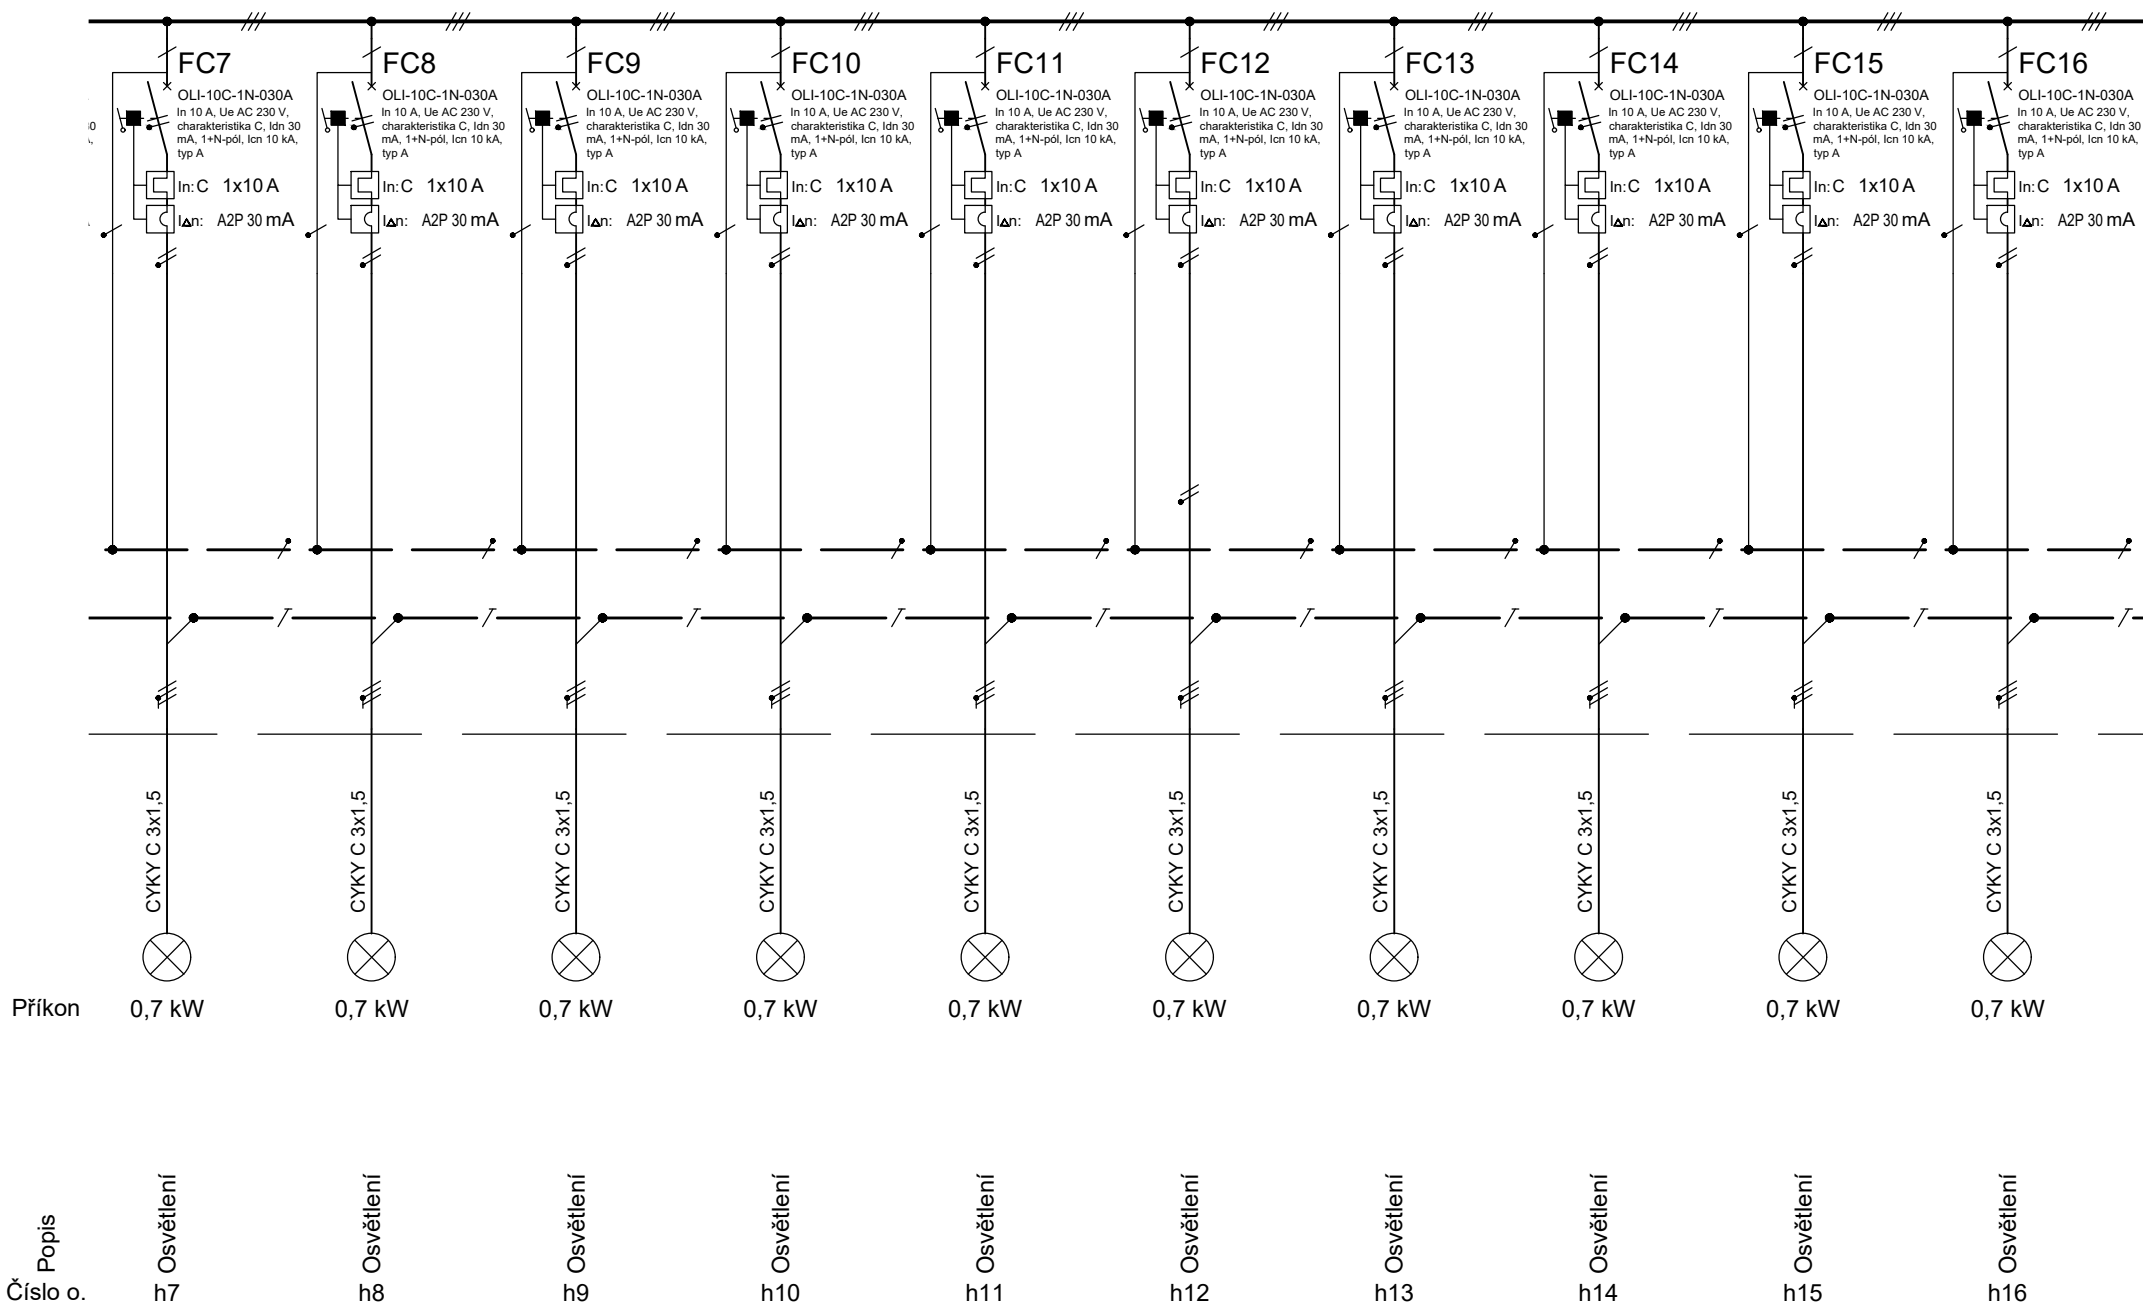

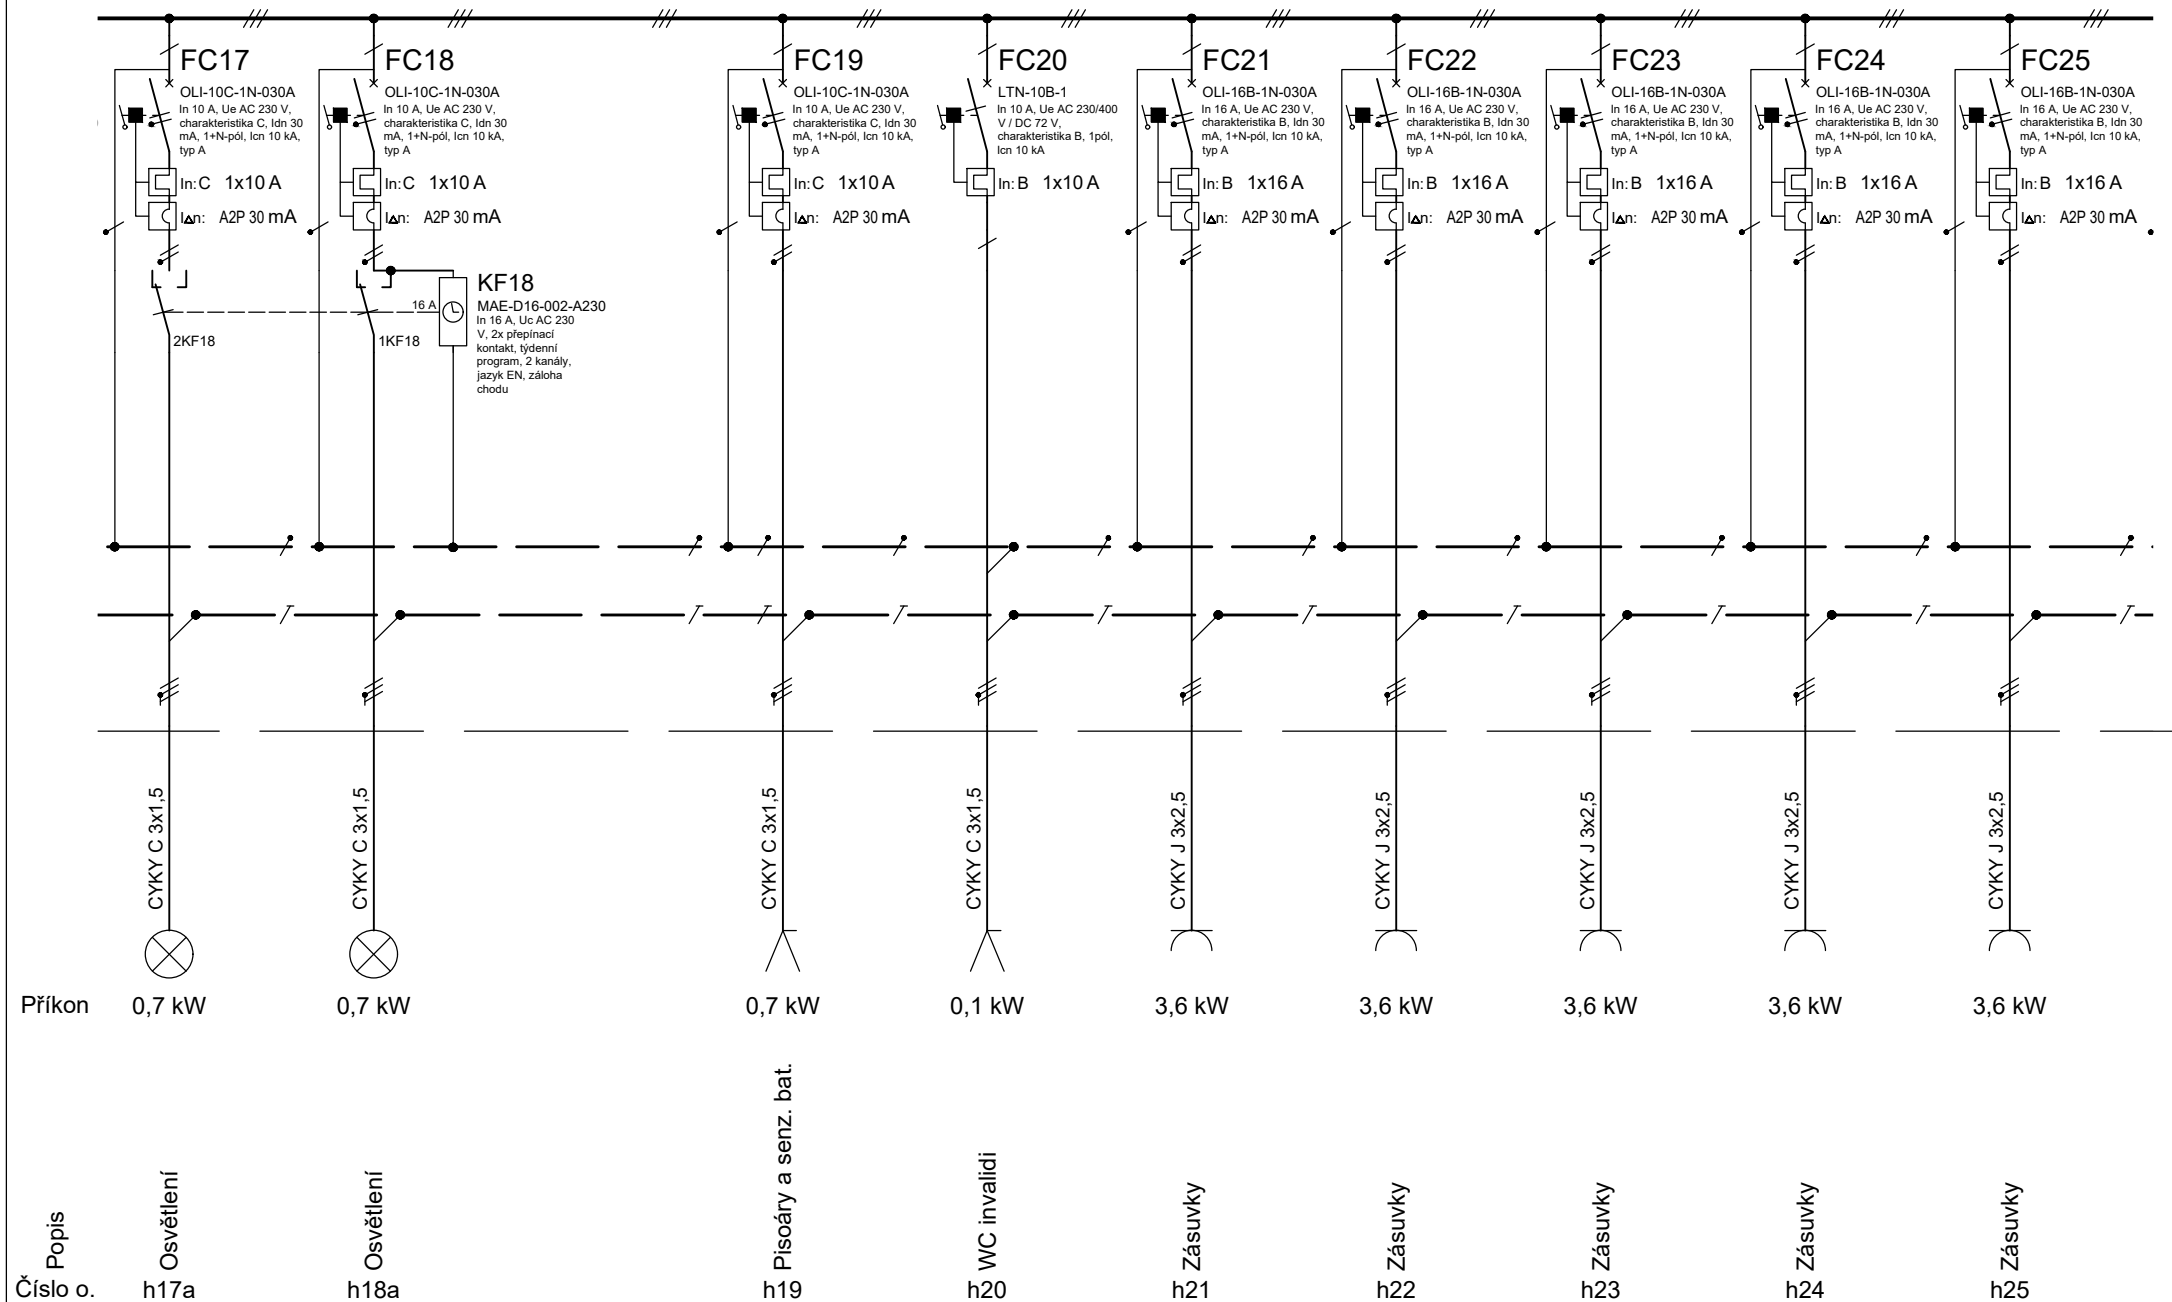

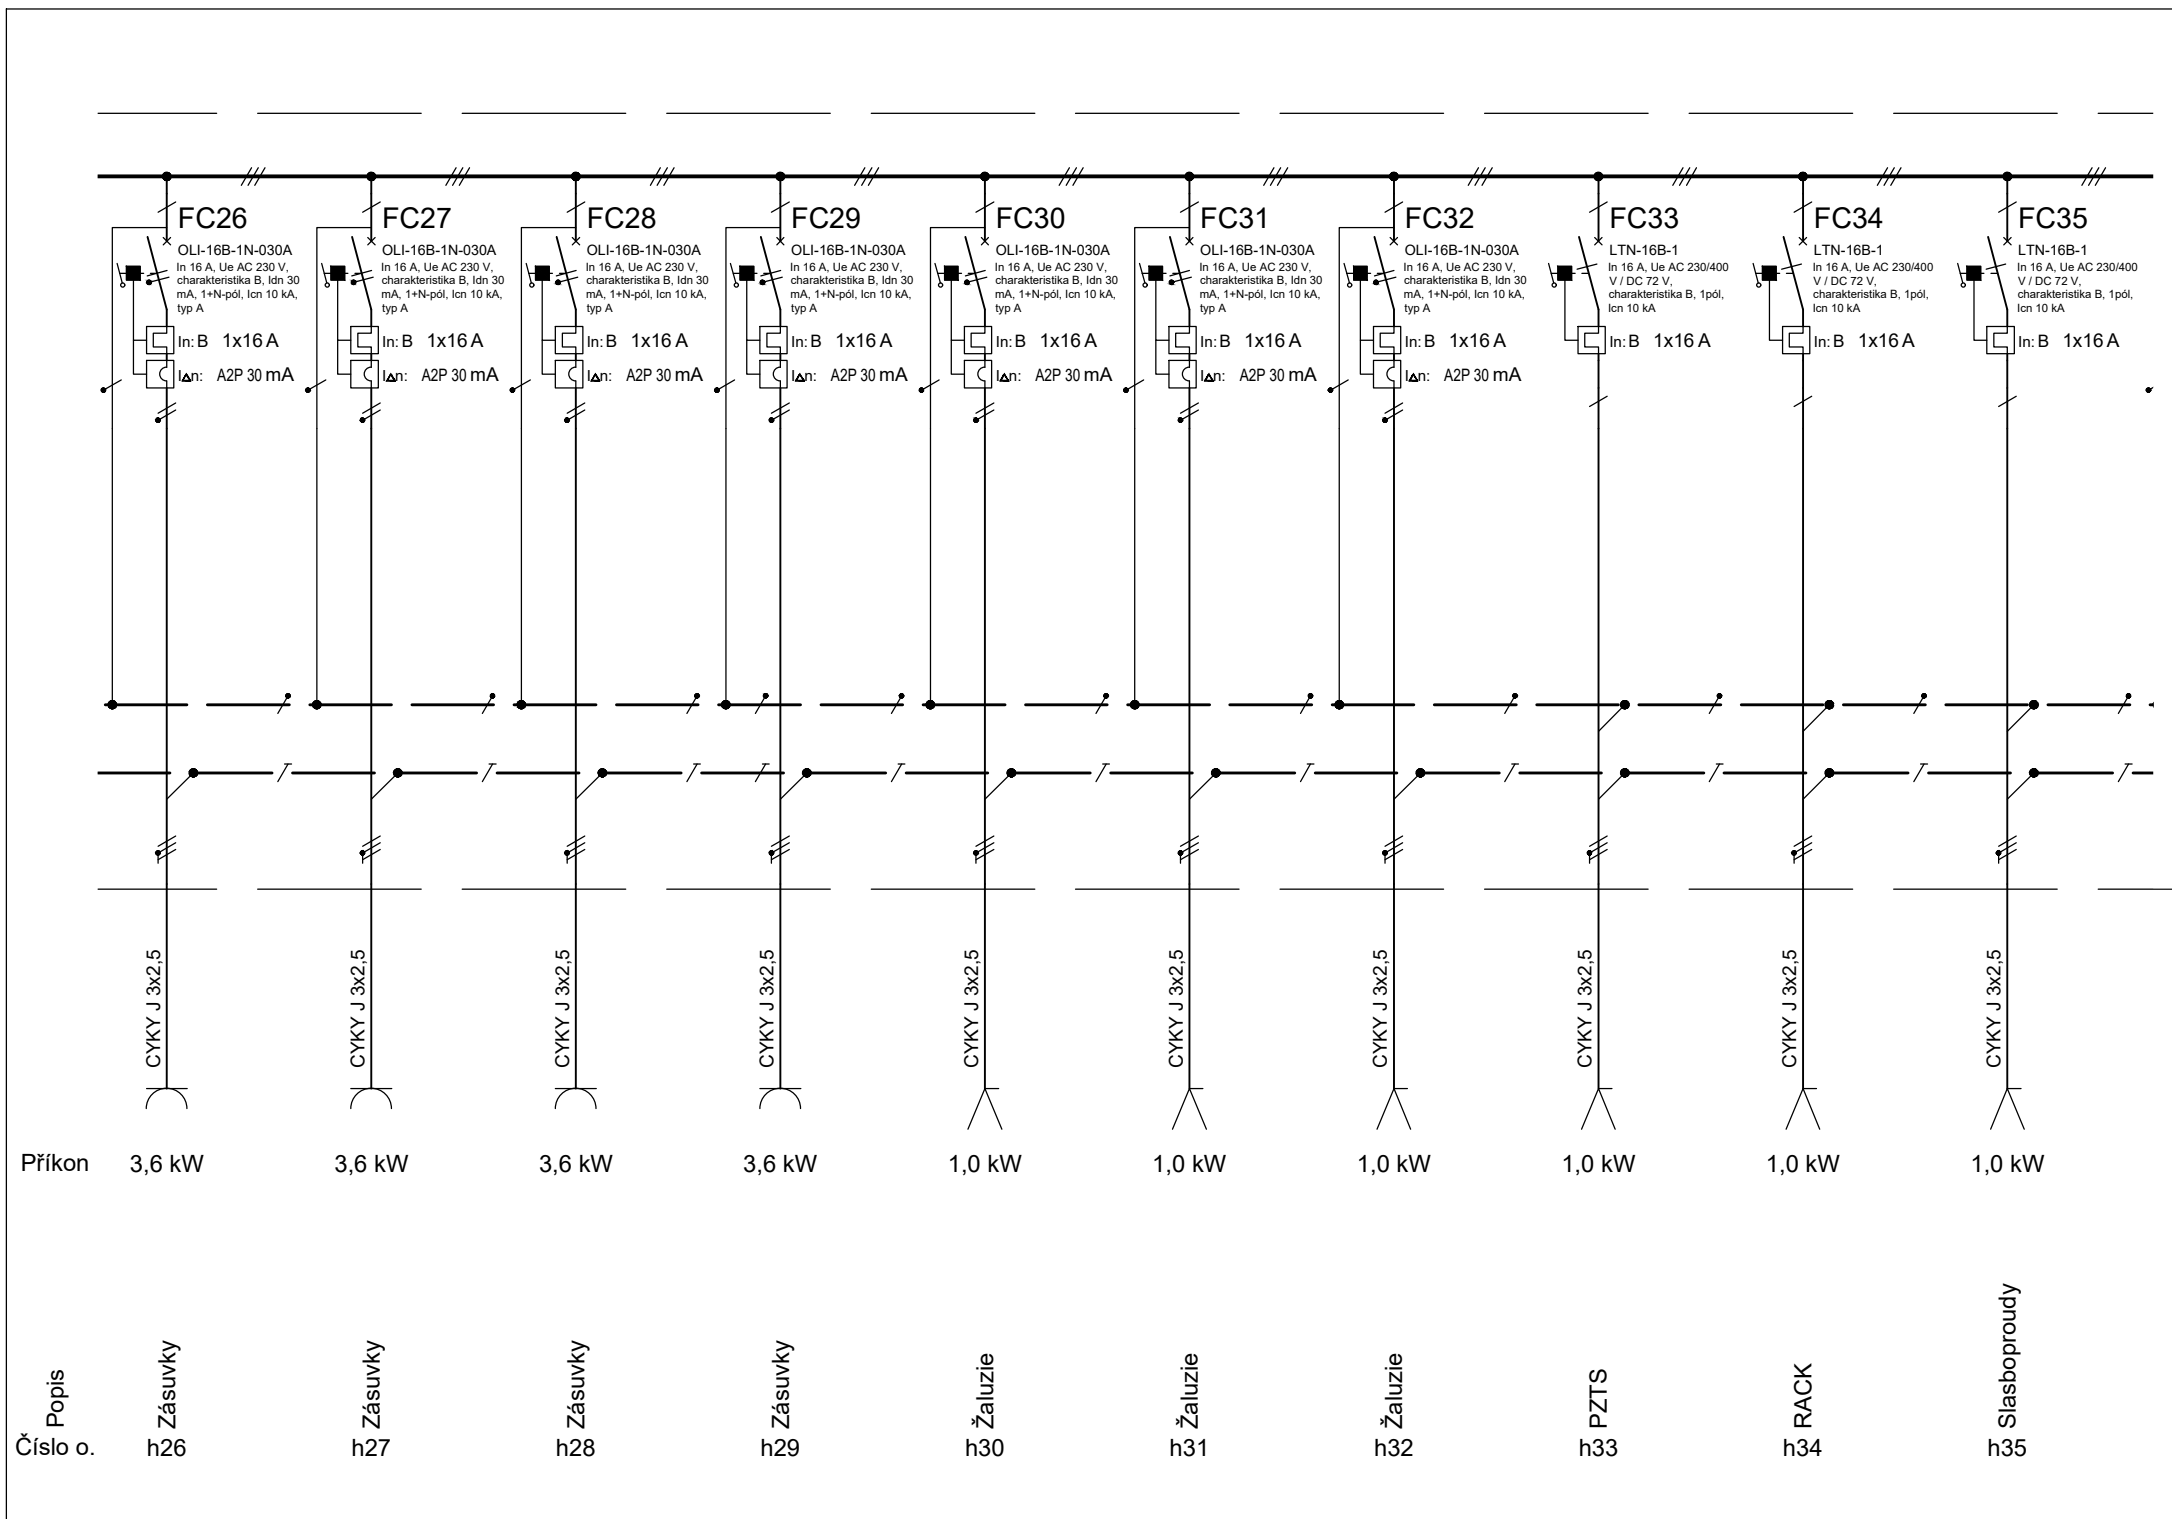

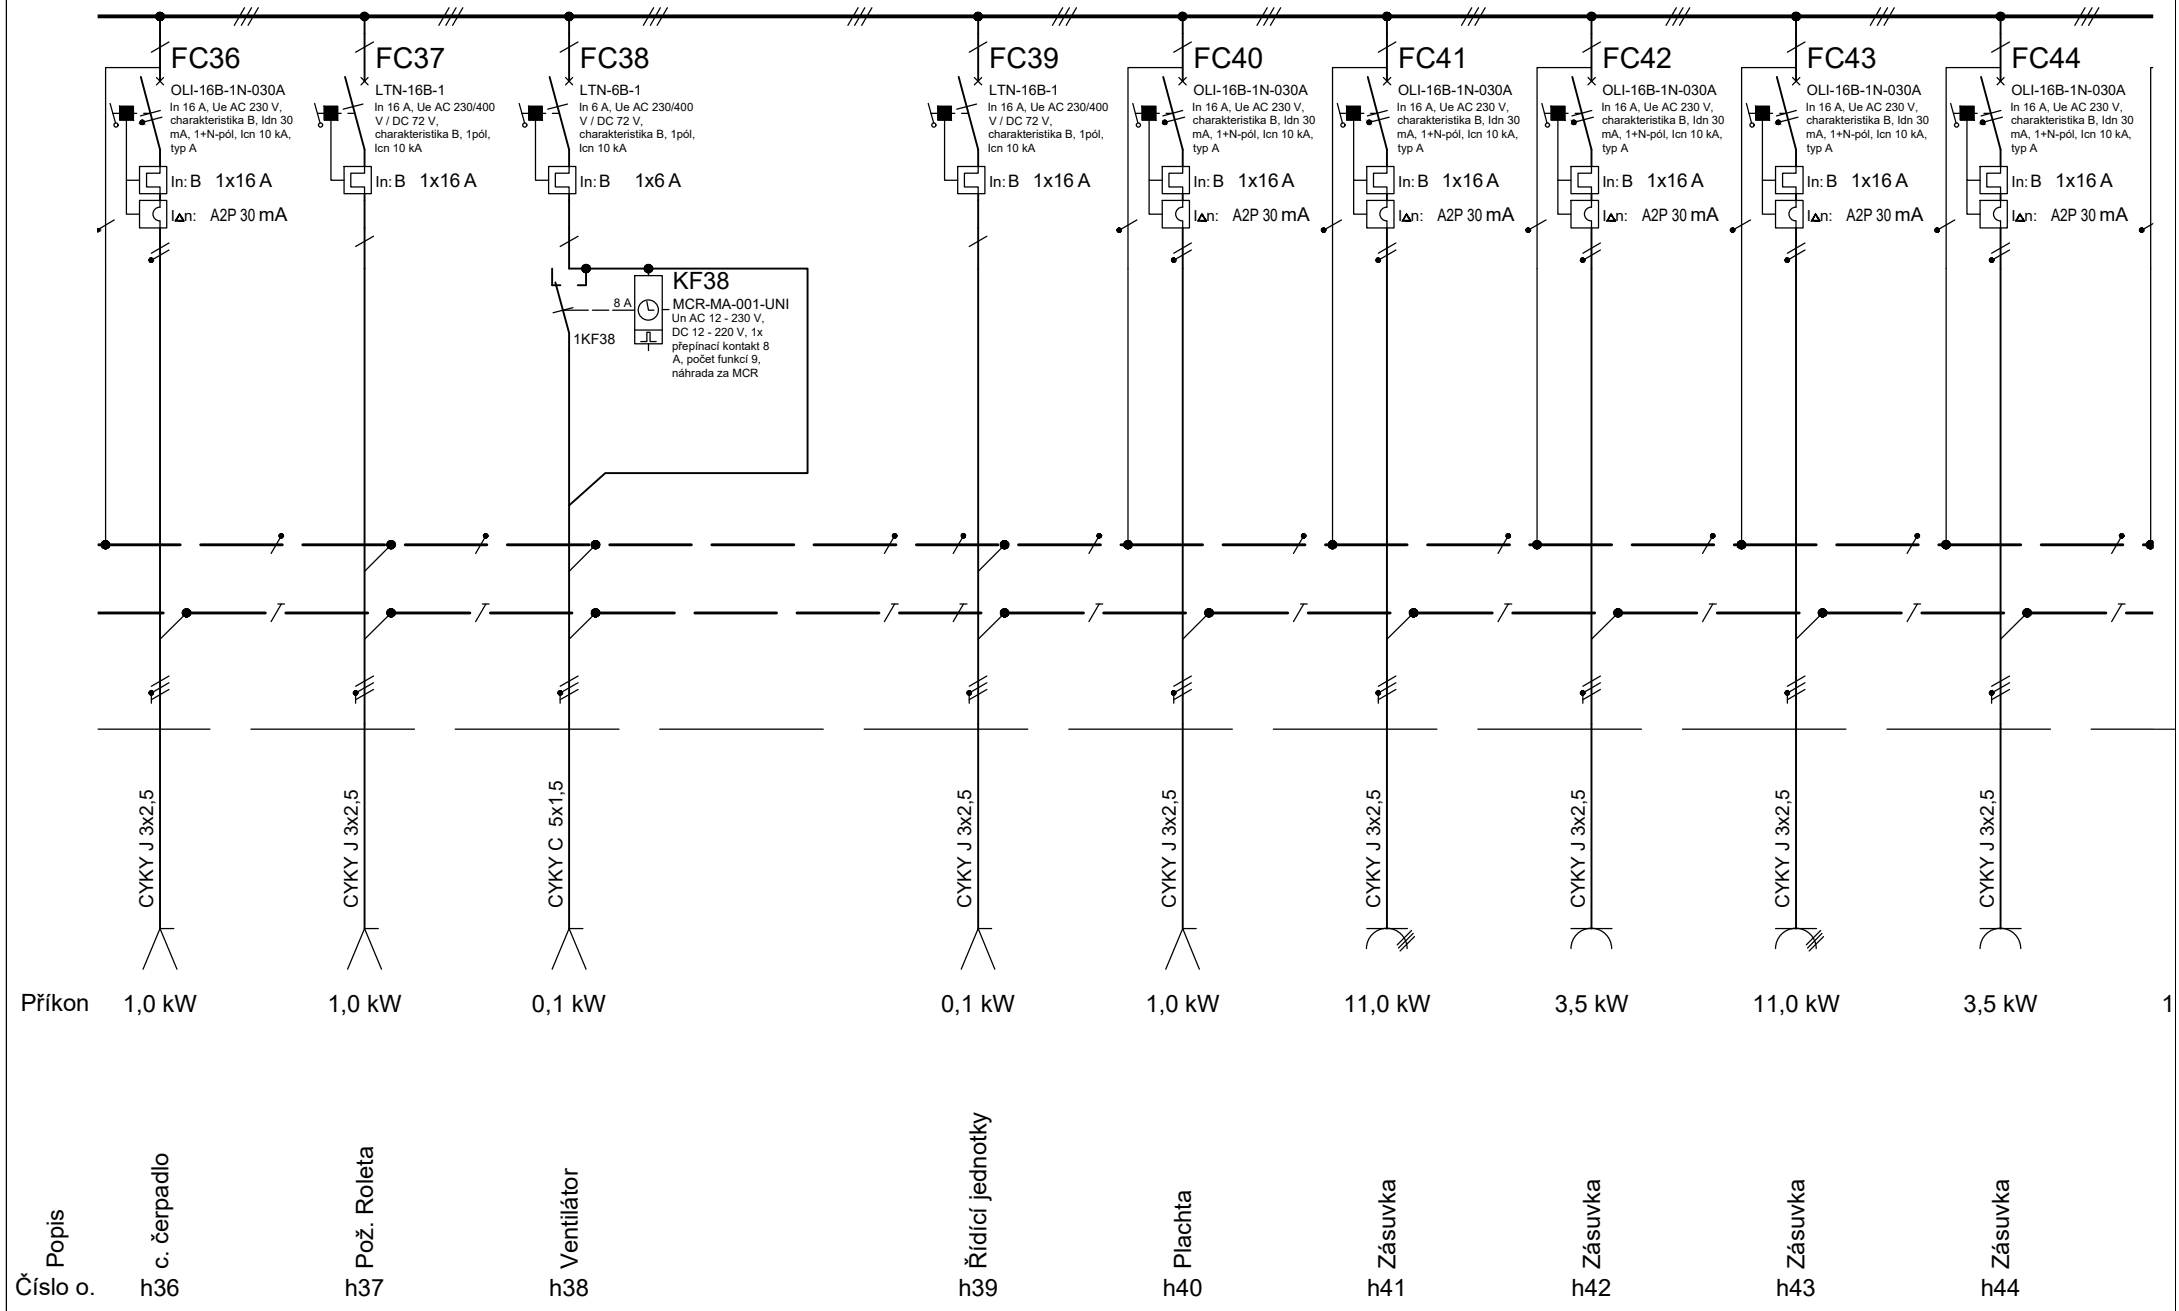

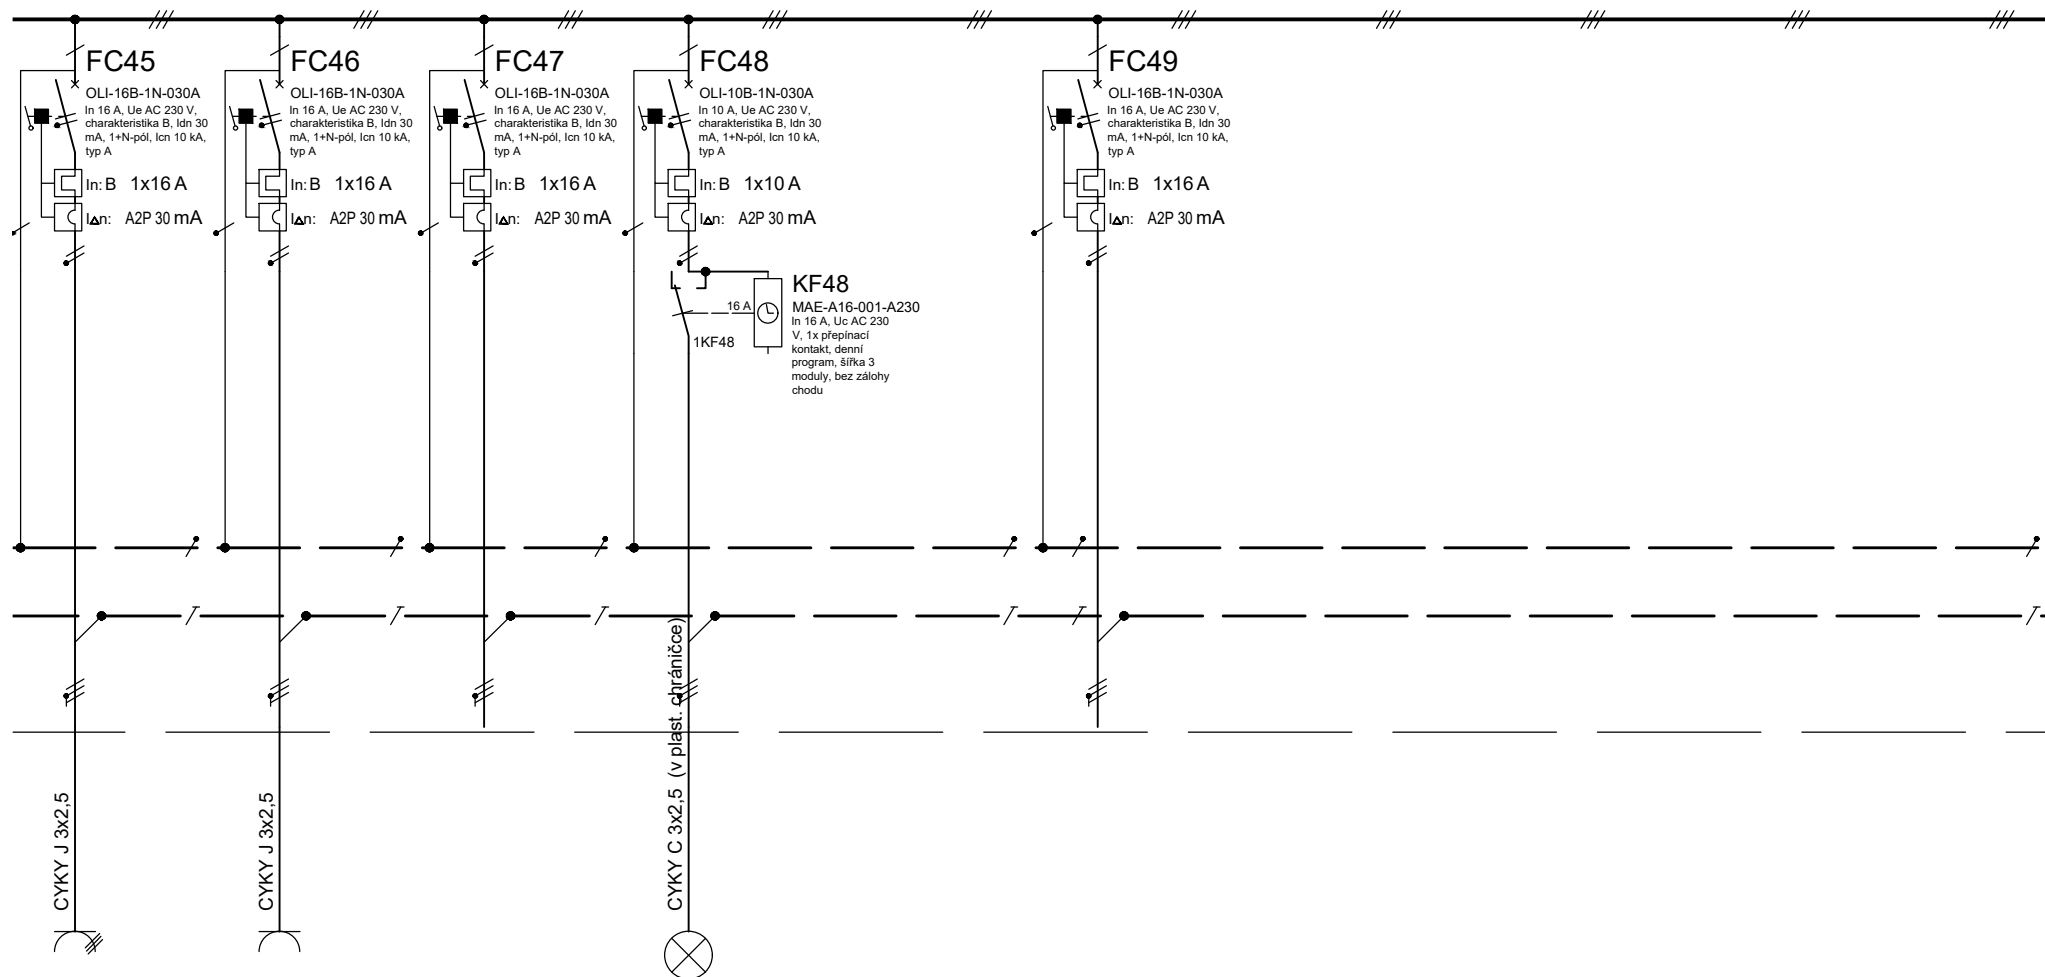

Příkon 11,0 kW

3,5 kW

1,0 kW

Číslo o.
Popis


h45
Zásuvka


h46
Zásuvka


h47
Rezerva

h48 a,b,c
Areálové osvětlení

h49
Rezerva

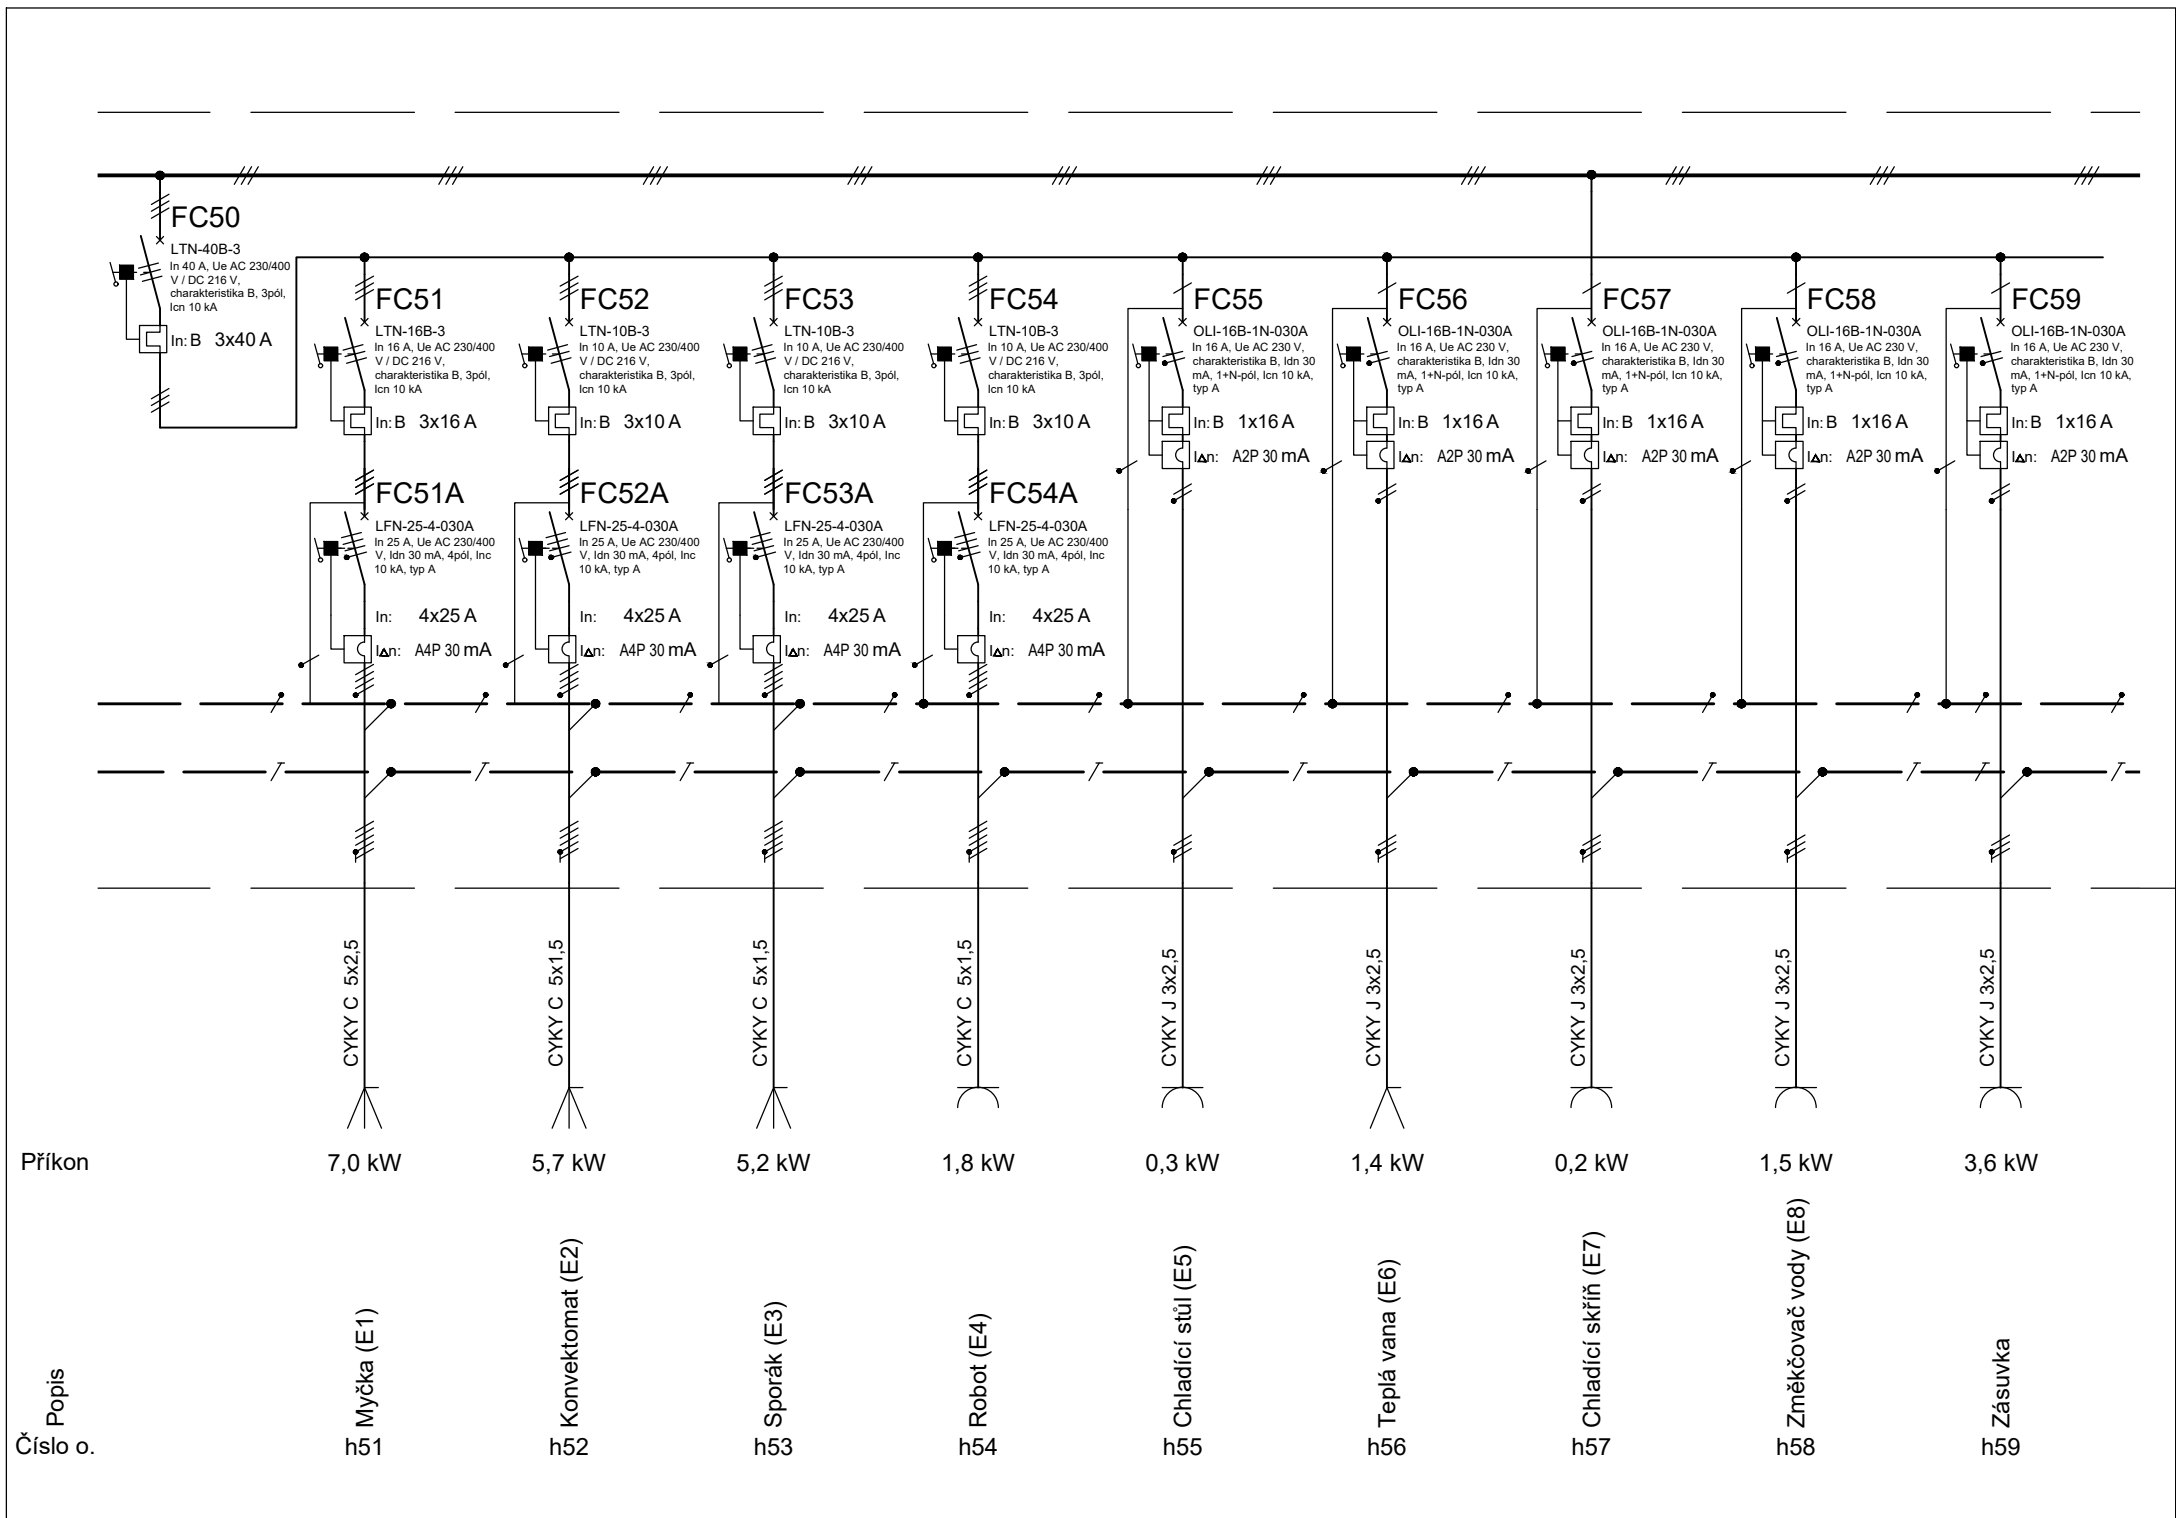

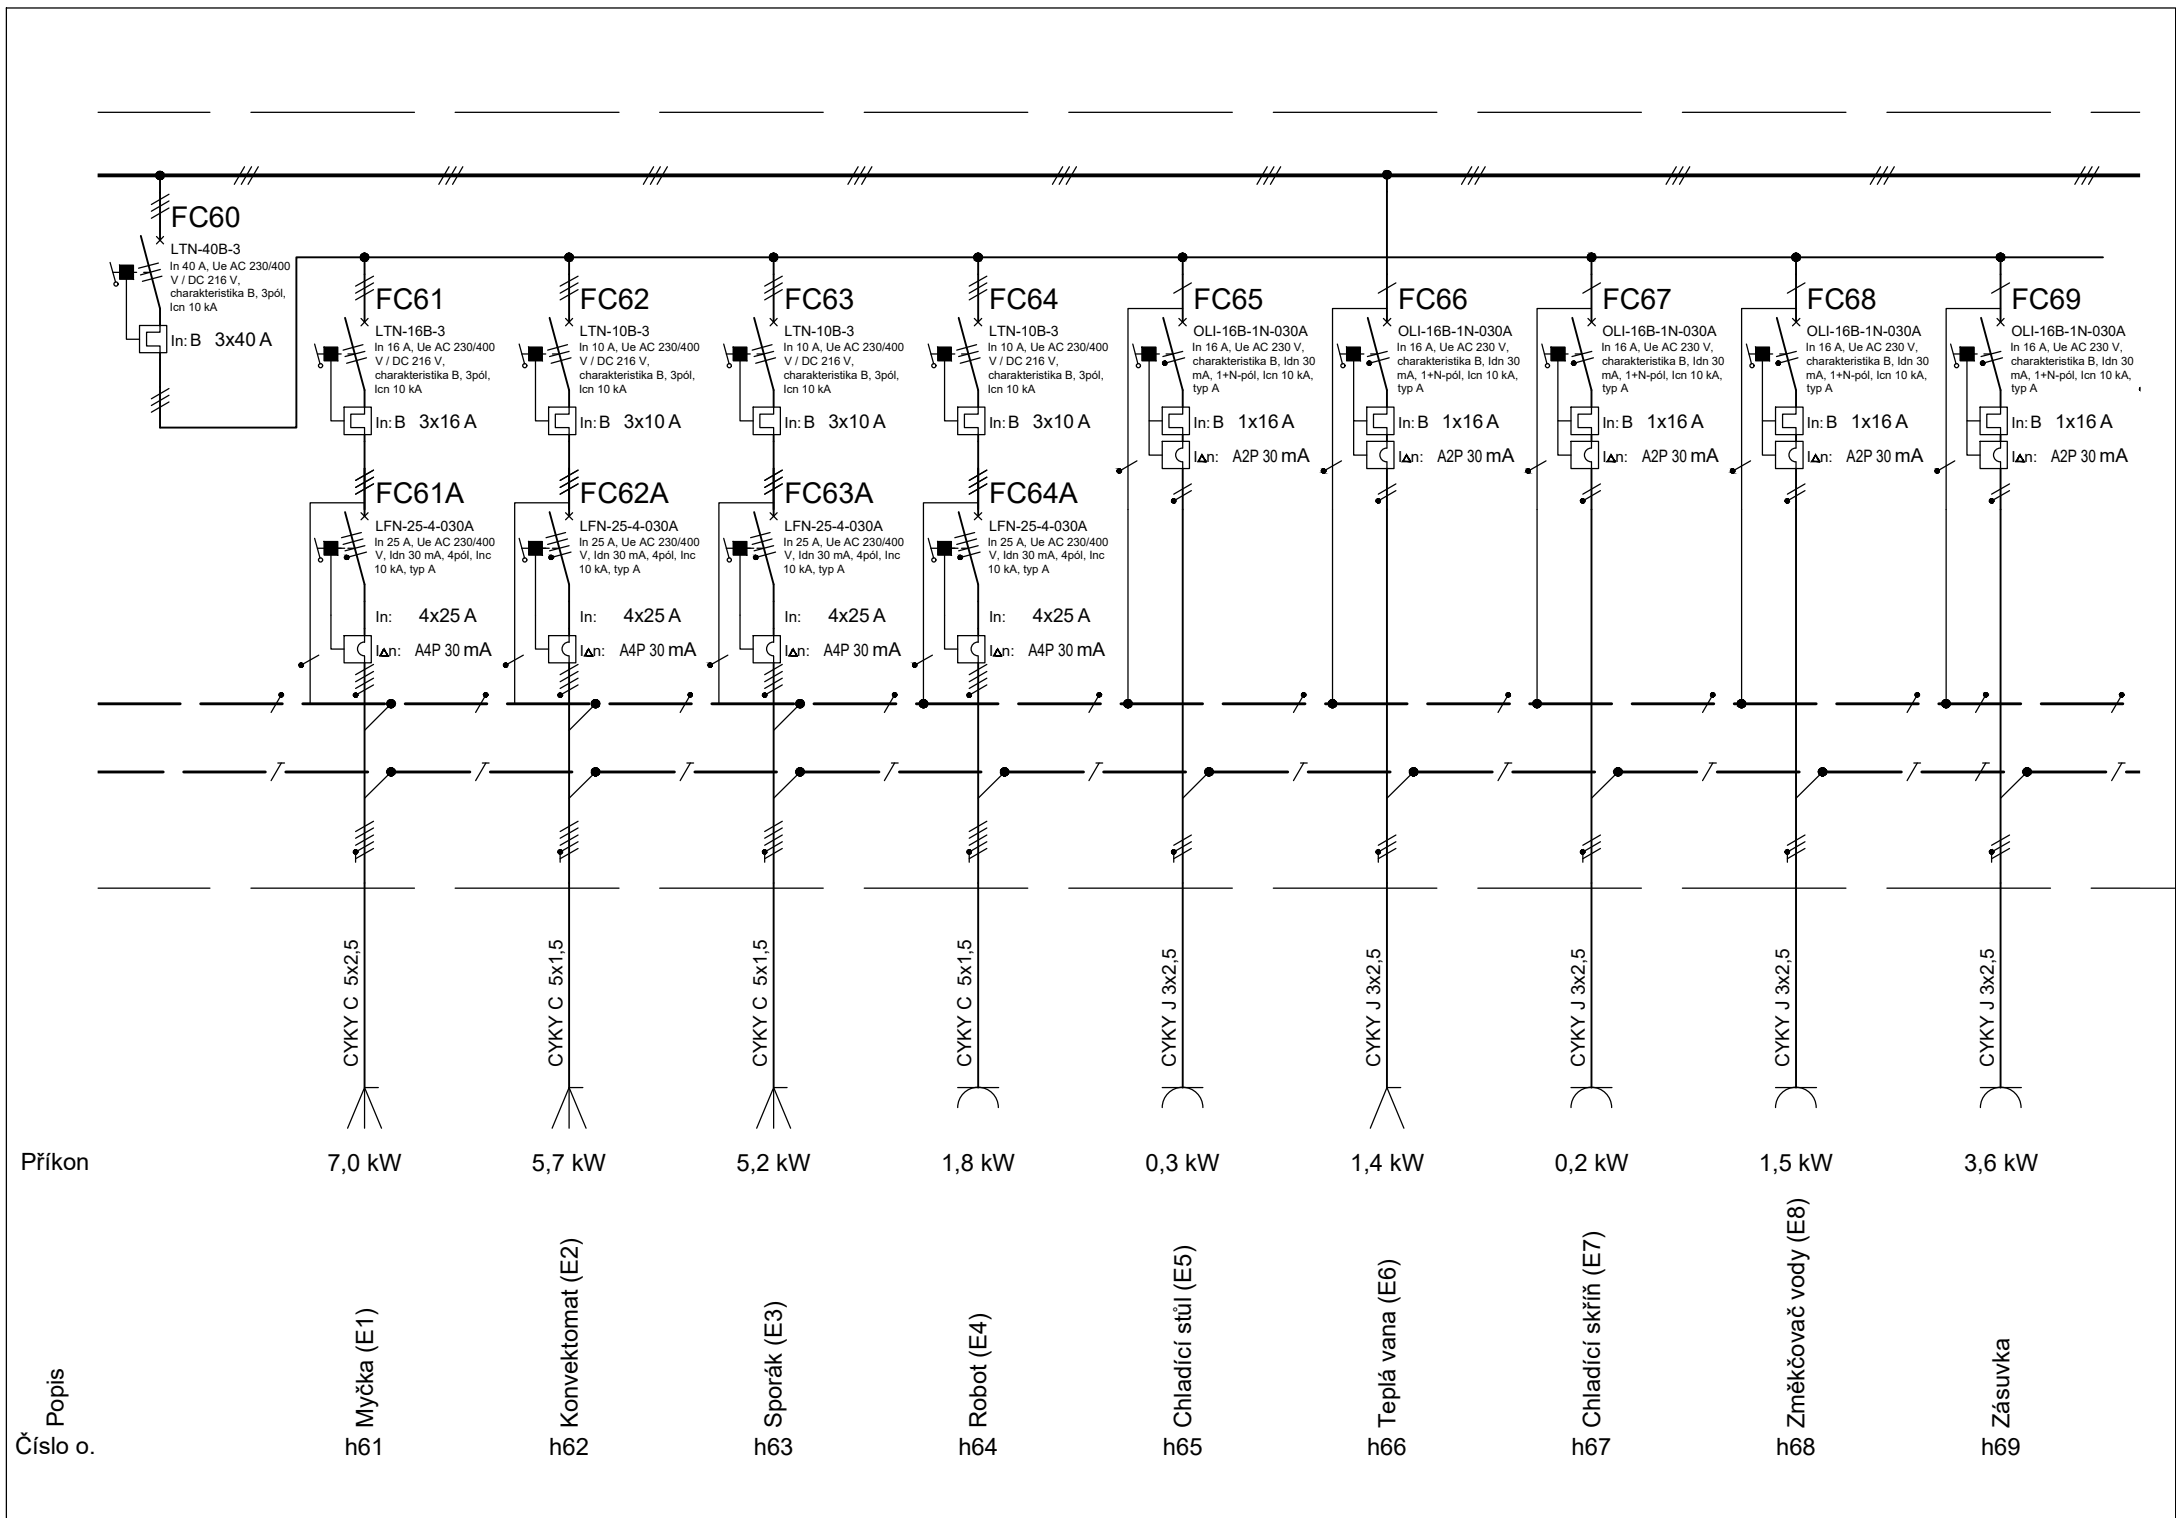

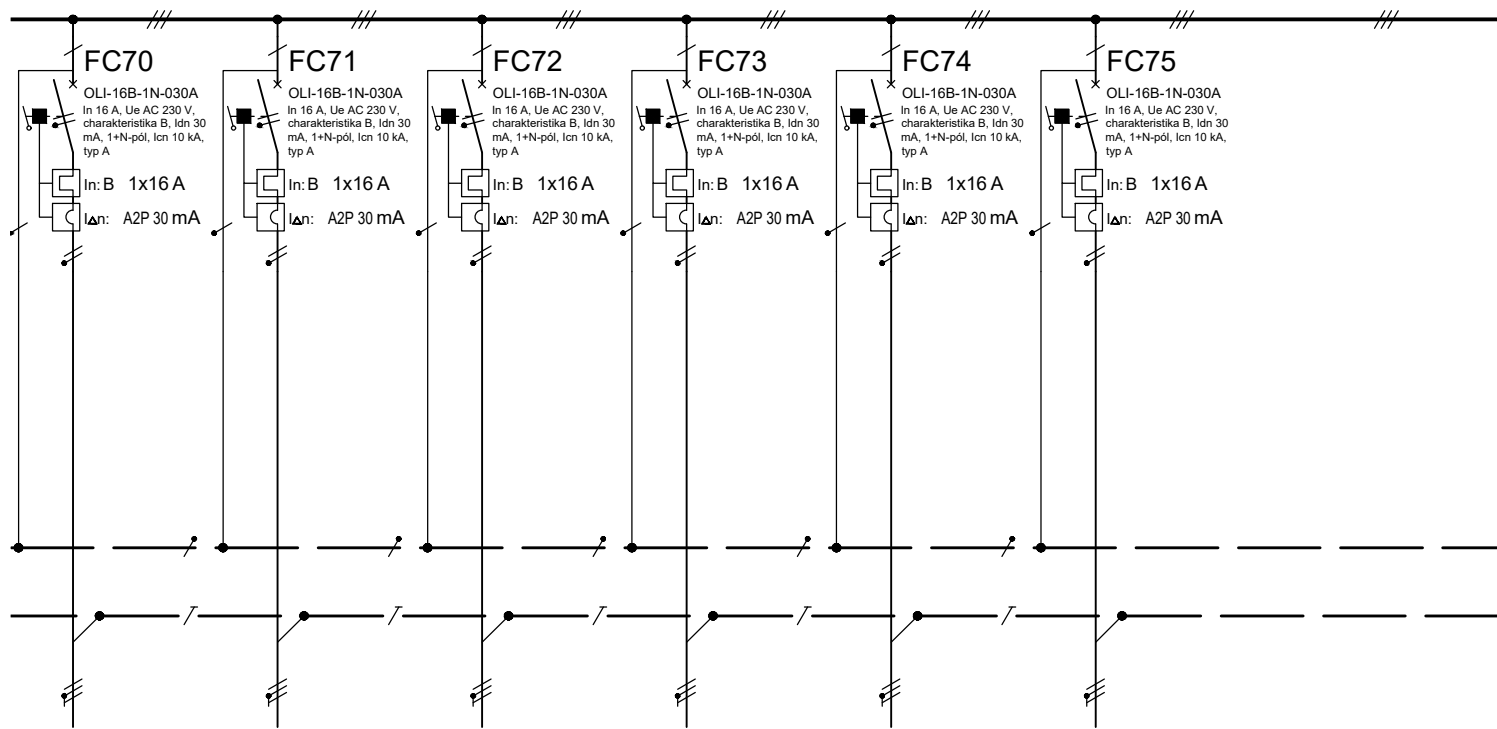

Příkon

Rozvaděč:

DN43-3513

Výrobce skříně: OEZ

Orientační rozměry v x š x h: 2053 x 806 x 250 mm

Číslo o.	Popis	Rezerva	Rezerva	Rezerva	Rezerva	Rezerva	Rezerva
h70							
h71							
h72							
h73							
h74							
h75							

Příkon

Popis
Číslo o.