


Bpv Referenční ± 0,000 = 241,700 m n.m.

-	-	-	-
Revize	Popis	Kreslil	Datum
Generální projektant   architekt			
		Kaňka + Partners s.r.o. IČO: 28200845 Adresa: Radlická 3301/68, 150 00 Praha 5 Datová schránka: rmc7yud info@kankapartners.com www.kankapartners.com	
Zpracovatel části			
 Projektování a montáž elektrických zařízení Cholupická 692/17, Praha 12, Kamýk Provozovna: Pod Vodňanskou věží 1A (teskoborák) tel.: 286 890 572, 286 890 575 182 00 Praha 8 E-mail: info@selm.cz			
Stavebník Městská část Praha 9 IČO: 00063894, DIČ: CZ00063894 Sokolovská 14/324, 180 49 Praha 9 - Vysočany			
Název stavby ZŠ a MŠ Zelené město			
Místo stavby Adresa: Ul. V třešňovce, 190 00 Praha 9 Katastrální území: Hrdlořezy [731765] Obec: Praha [554782]			
Stavební objekty			
Datum	11 - 2024	Stupeň	DPS
Formát	4 x A4	Měřítko	-
Kreslil		Kontroloval	
Část	Dokumentace objektů Silnoproudá elektrotechnika		
Výkres			
Označení výkresu	Číslo výkresu	Revize	
D.1.4	ESI	05	-
Kód části	Profese	© Kaňka + Partners s.r.o.	

RT

TN-C-S 400 V/230 V 50Hz - L1, L2, L3, N, PE

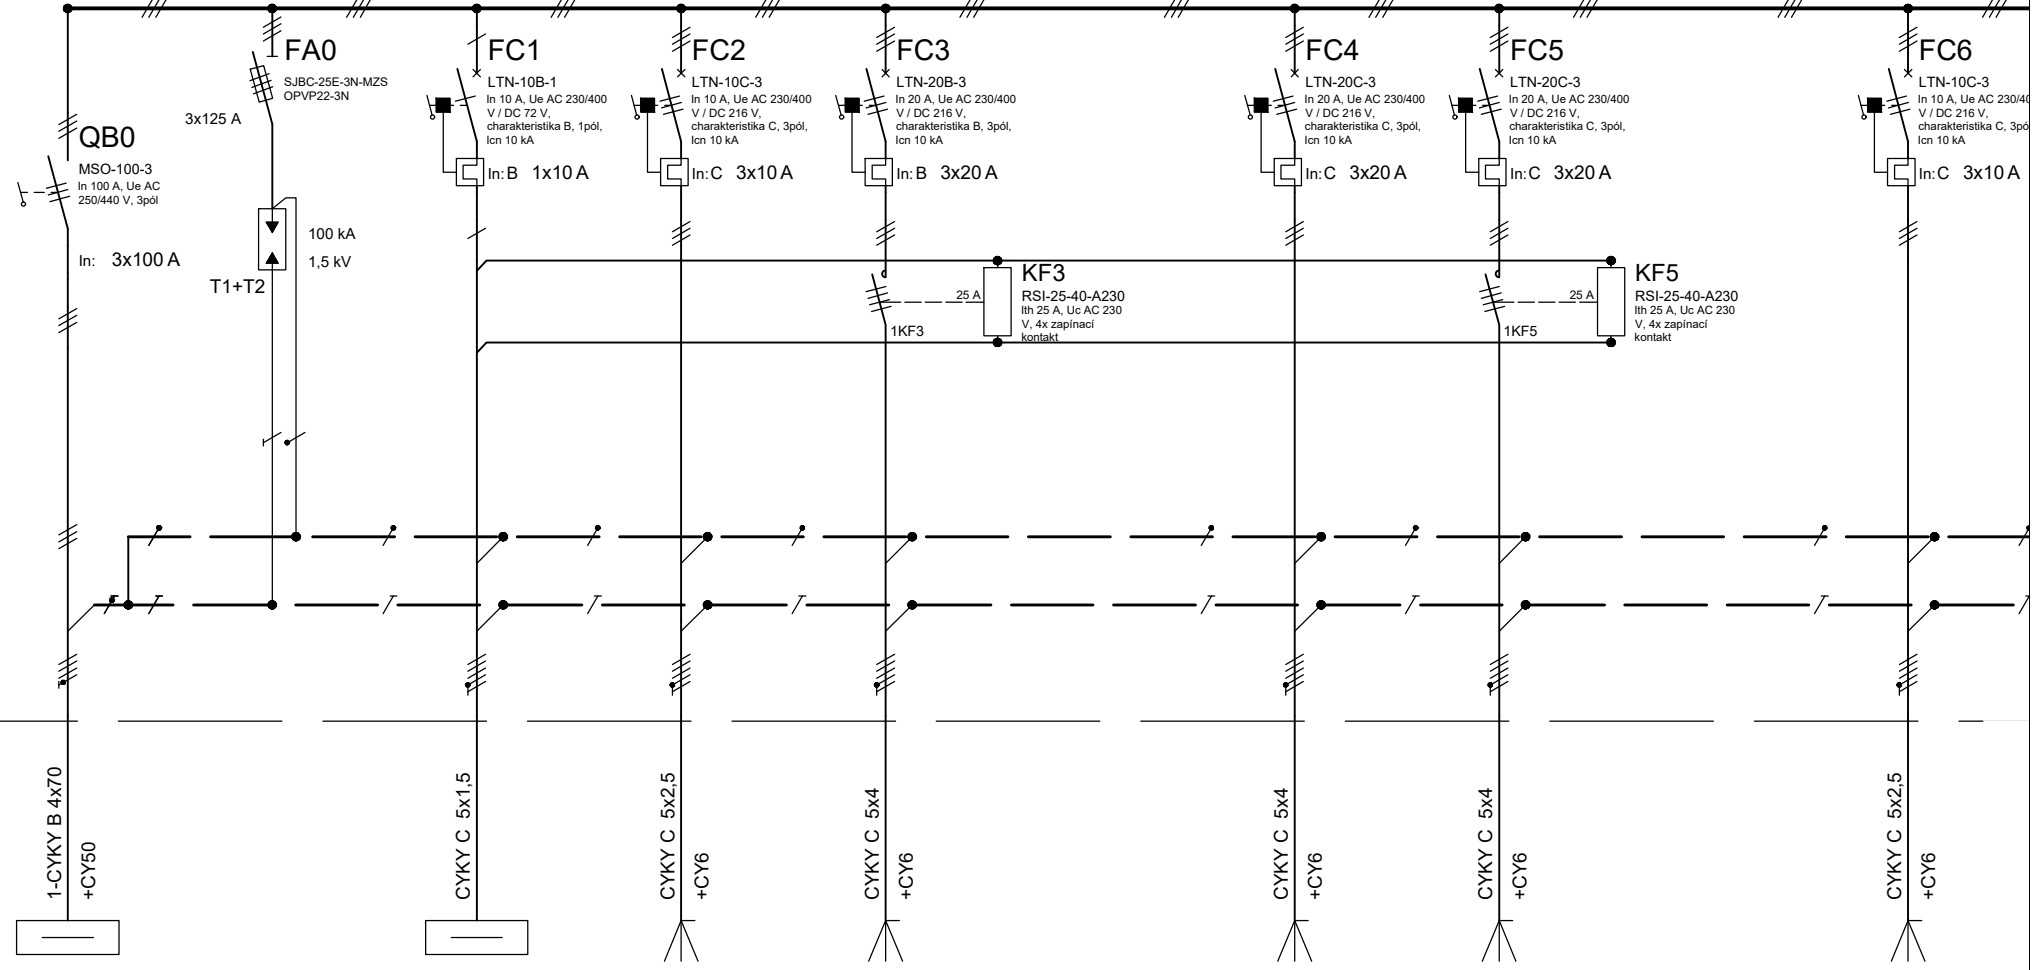

Příkon

3,3 kW

12,2 kW

11,0 kW

18,0 kW

4,8 kW

Popis  
Číslo o.

Přívod z RE

1 HDO


2 R1 - VZT

3 R1 - topení

4 TČ1 - VZT

5 TČ1 - topení

6 CHL-R1

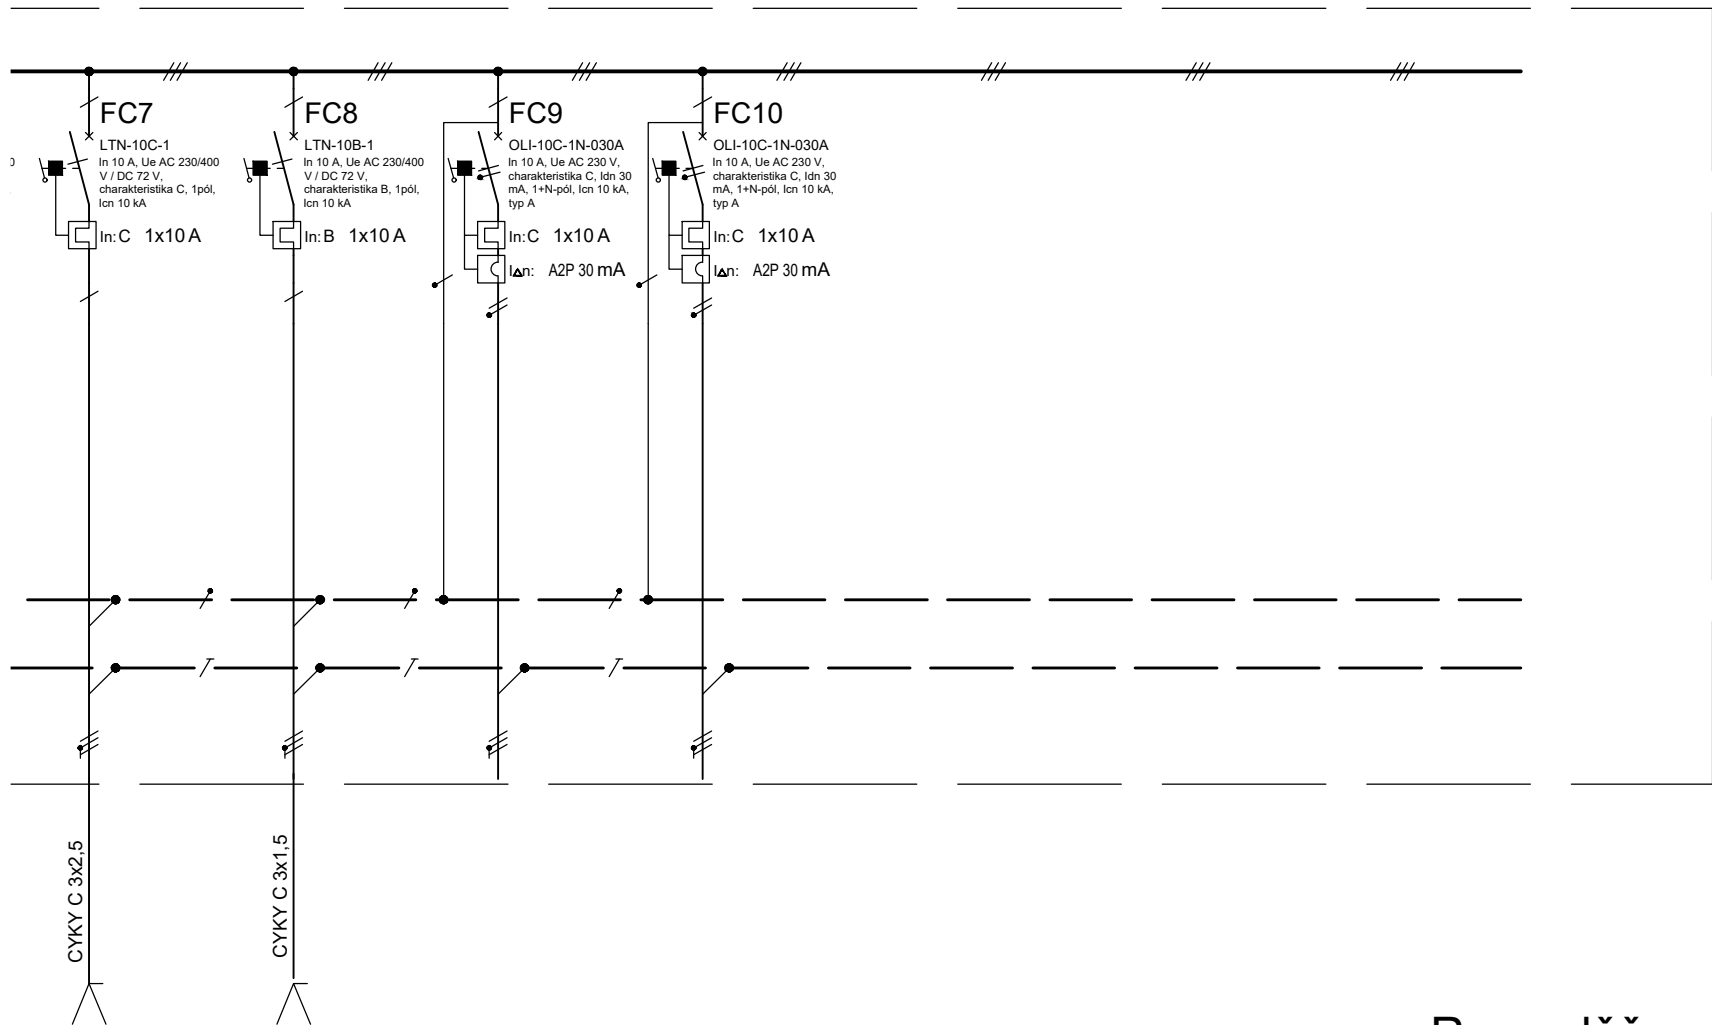

Příkon 1,4 kW 0,1 kW

Rozvaděč:  
DN43-2405  
Výrobce skříně: OEZ  
Orientační rozměry v x š x h: 853 x 606 x 250 mm

Číslo o.	Popis
t7	SP1
t8	HB
t9	Reerva
t10	Rezeva

Příkon

Popis  
Číslo o.