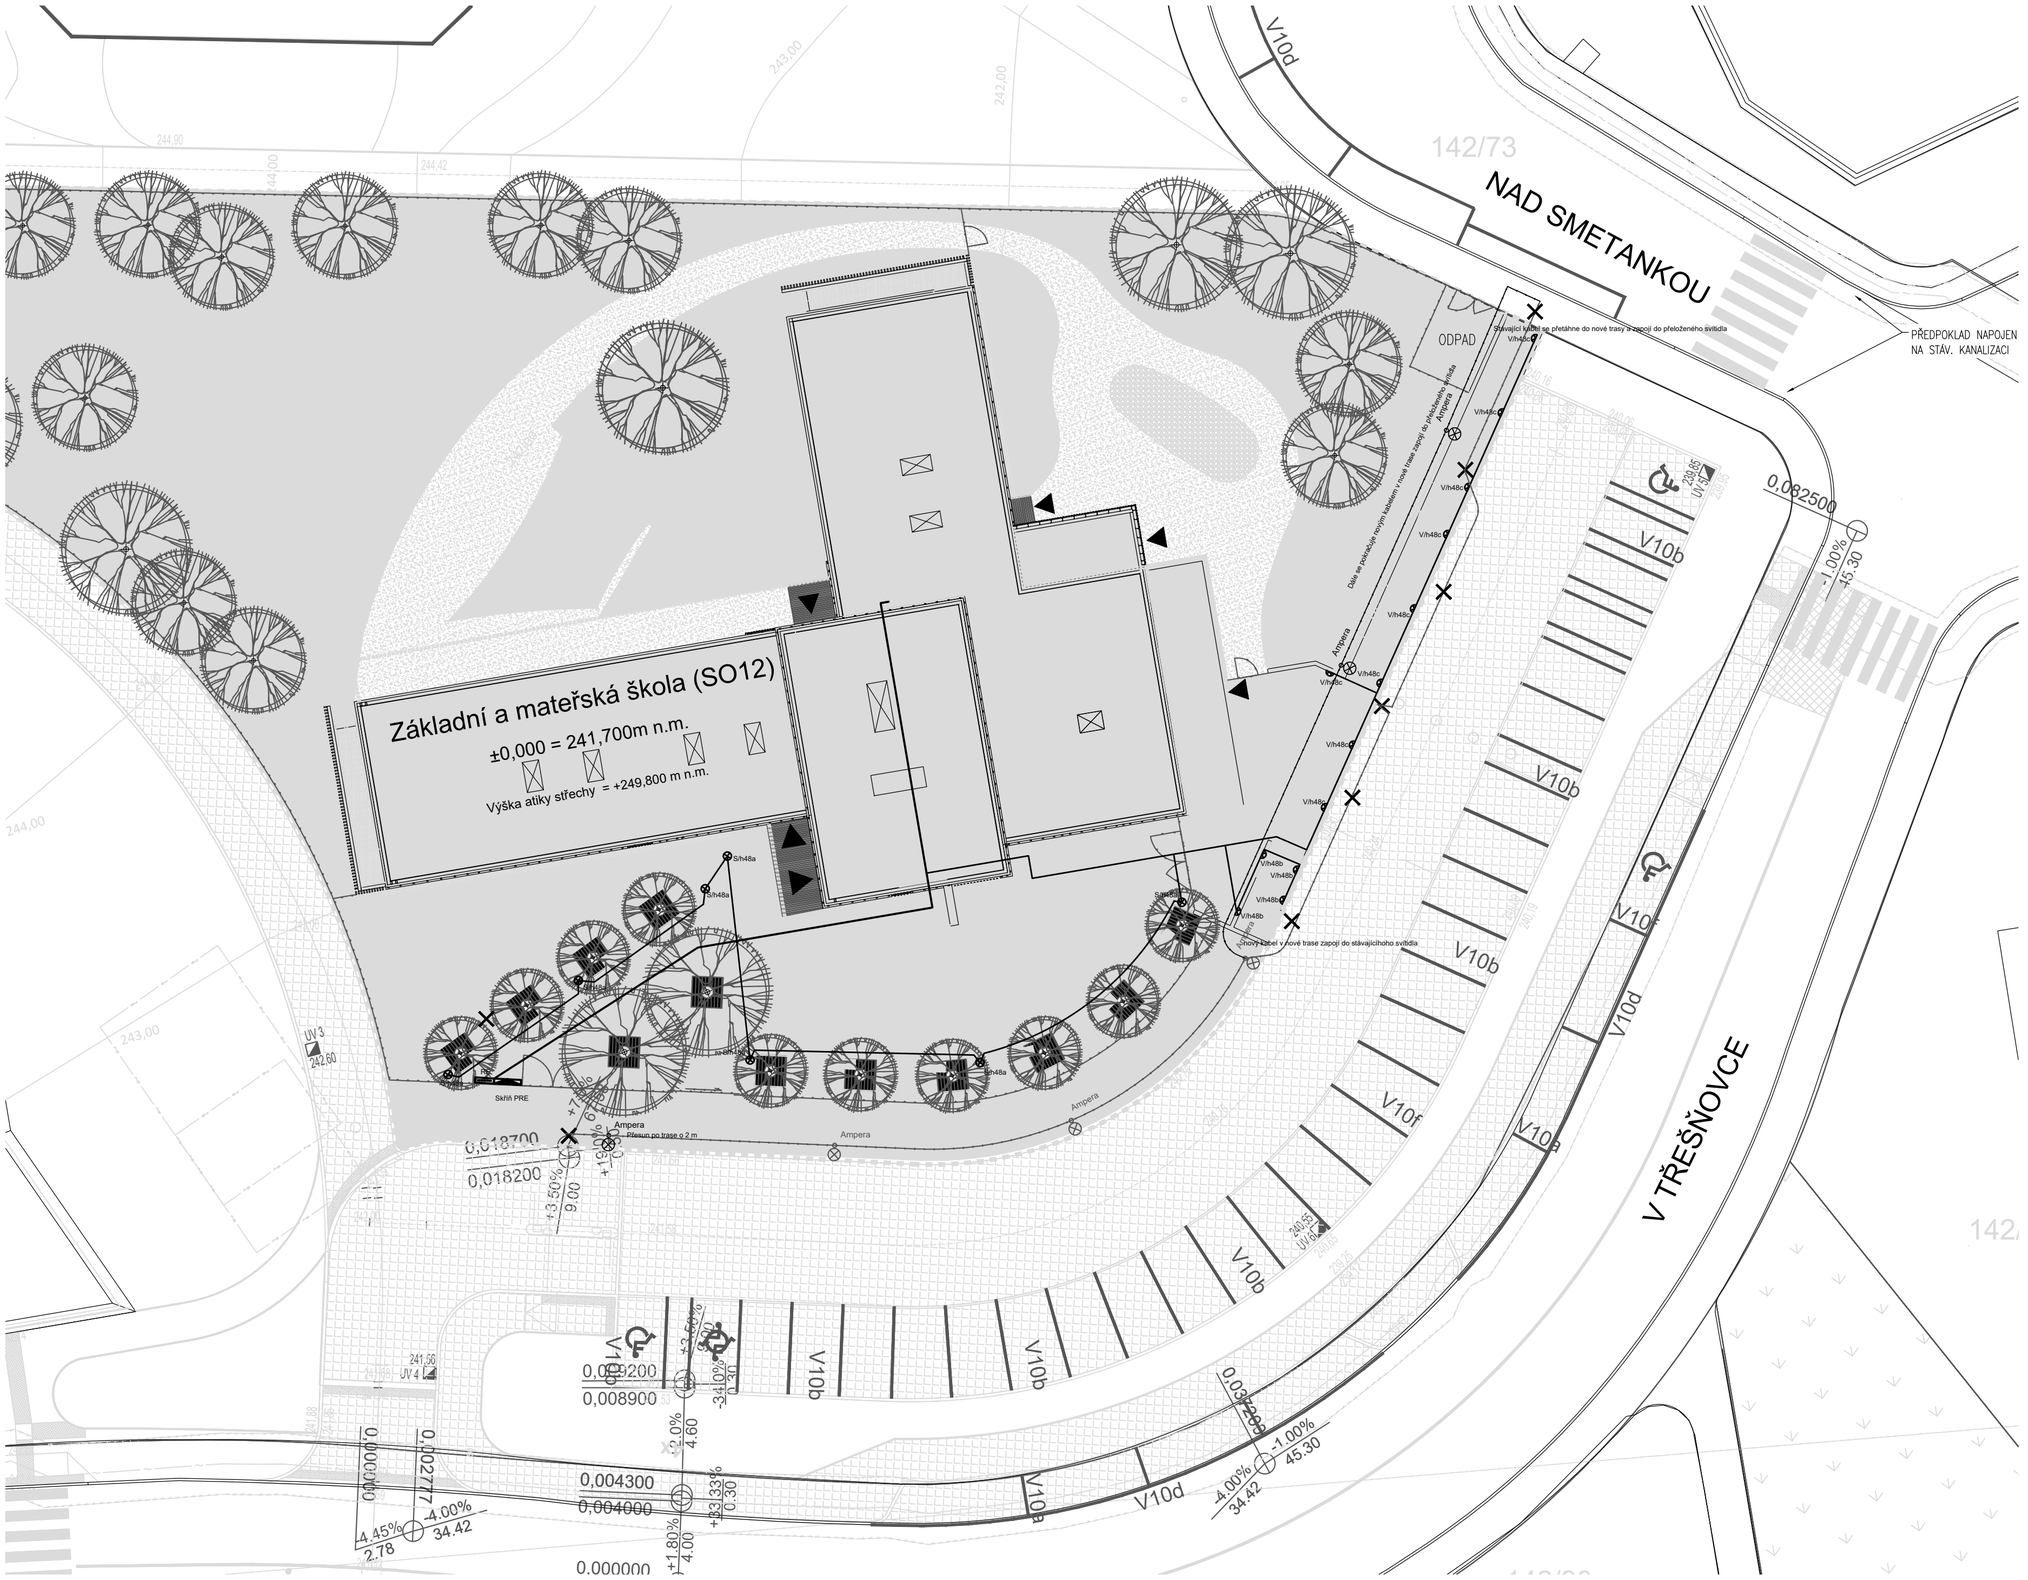

Bpv

Referenční ± 0,000 = 241,700 m n.m.

Revize	Popis	Kreslil	Datum
-	-	-	-

Generální projektant | architekt

Kaňka + Partners s.r.o.
IČO: 28200845
Adresa: Radlická 3301/68, 150 00 Praha 5
Datová schránka: rmc7yud
info@kankapartners.com
www.kankapartners.com

Zpracovatel části

SELM s.r.o.
Projektování a montáž elektrických zařízení
Cholupická 692/17,Praha 12, Kamýk
Provozovna:
Pod Vodárenskou věží 1A(teskobarák)tel.: 286 890 572, 286 890 575
182 00 Praha 8 E-mail : info@selm.cz

Stavebník
Městská část Praha 9
IČO: 00063894, DIČ: CZ00063894
Sokolovská 14/324, 180 49 Praha 9 - Vysočany

Název stavby
ZŠ a MŠ Zelené město

Místo stavby
Adresa: Ul. V třešňovce, 190 00 Praha 9
Katastrální území: Hrdlořezy [731765]
Obec: Praha [554782]

Stavební objekty

Datum	11 - 2024	Stupeň	DPS
Formát	6 x A4	Měřítko	1 : 250
Kreslil		Kontroloval	

Část
Dokumentace objektů
Silnoproudá elektrotechnika

Výkres

Označení výkresu		Číslo výkresu	Revize
D.1.4	ESI	10	-
Kód části	Profese	© Kaňka + Partners s.r.o.	