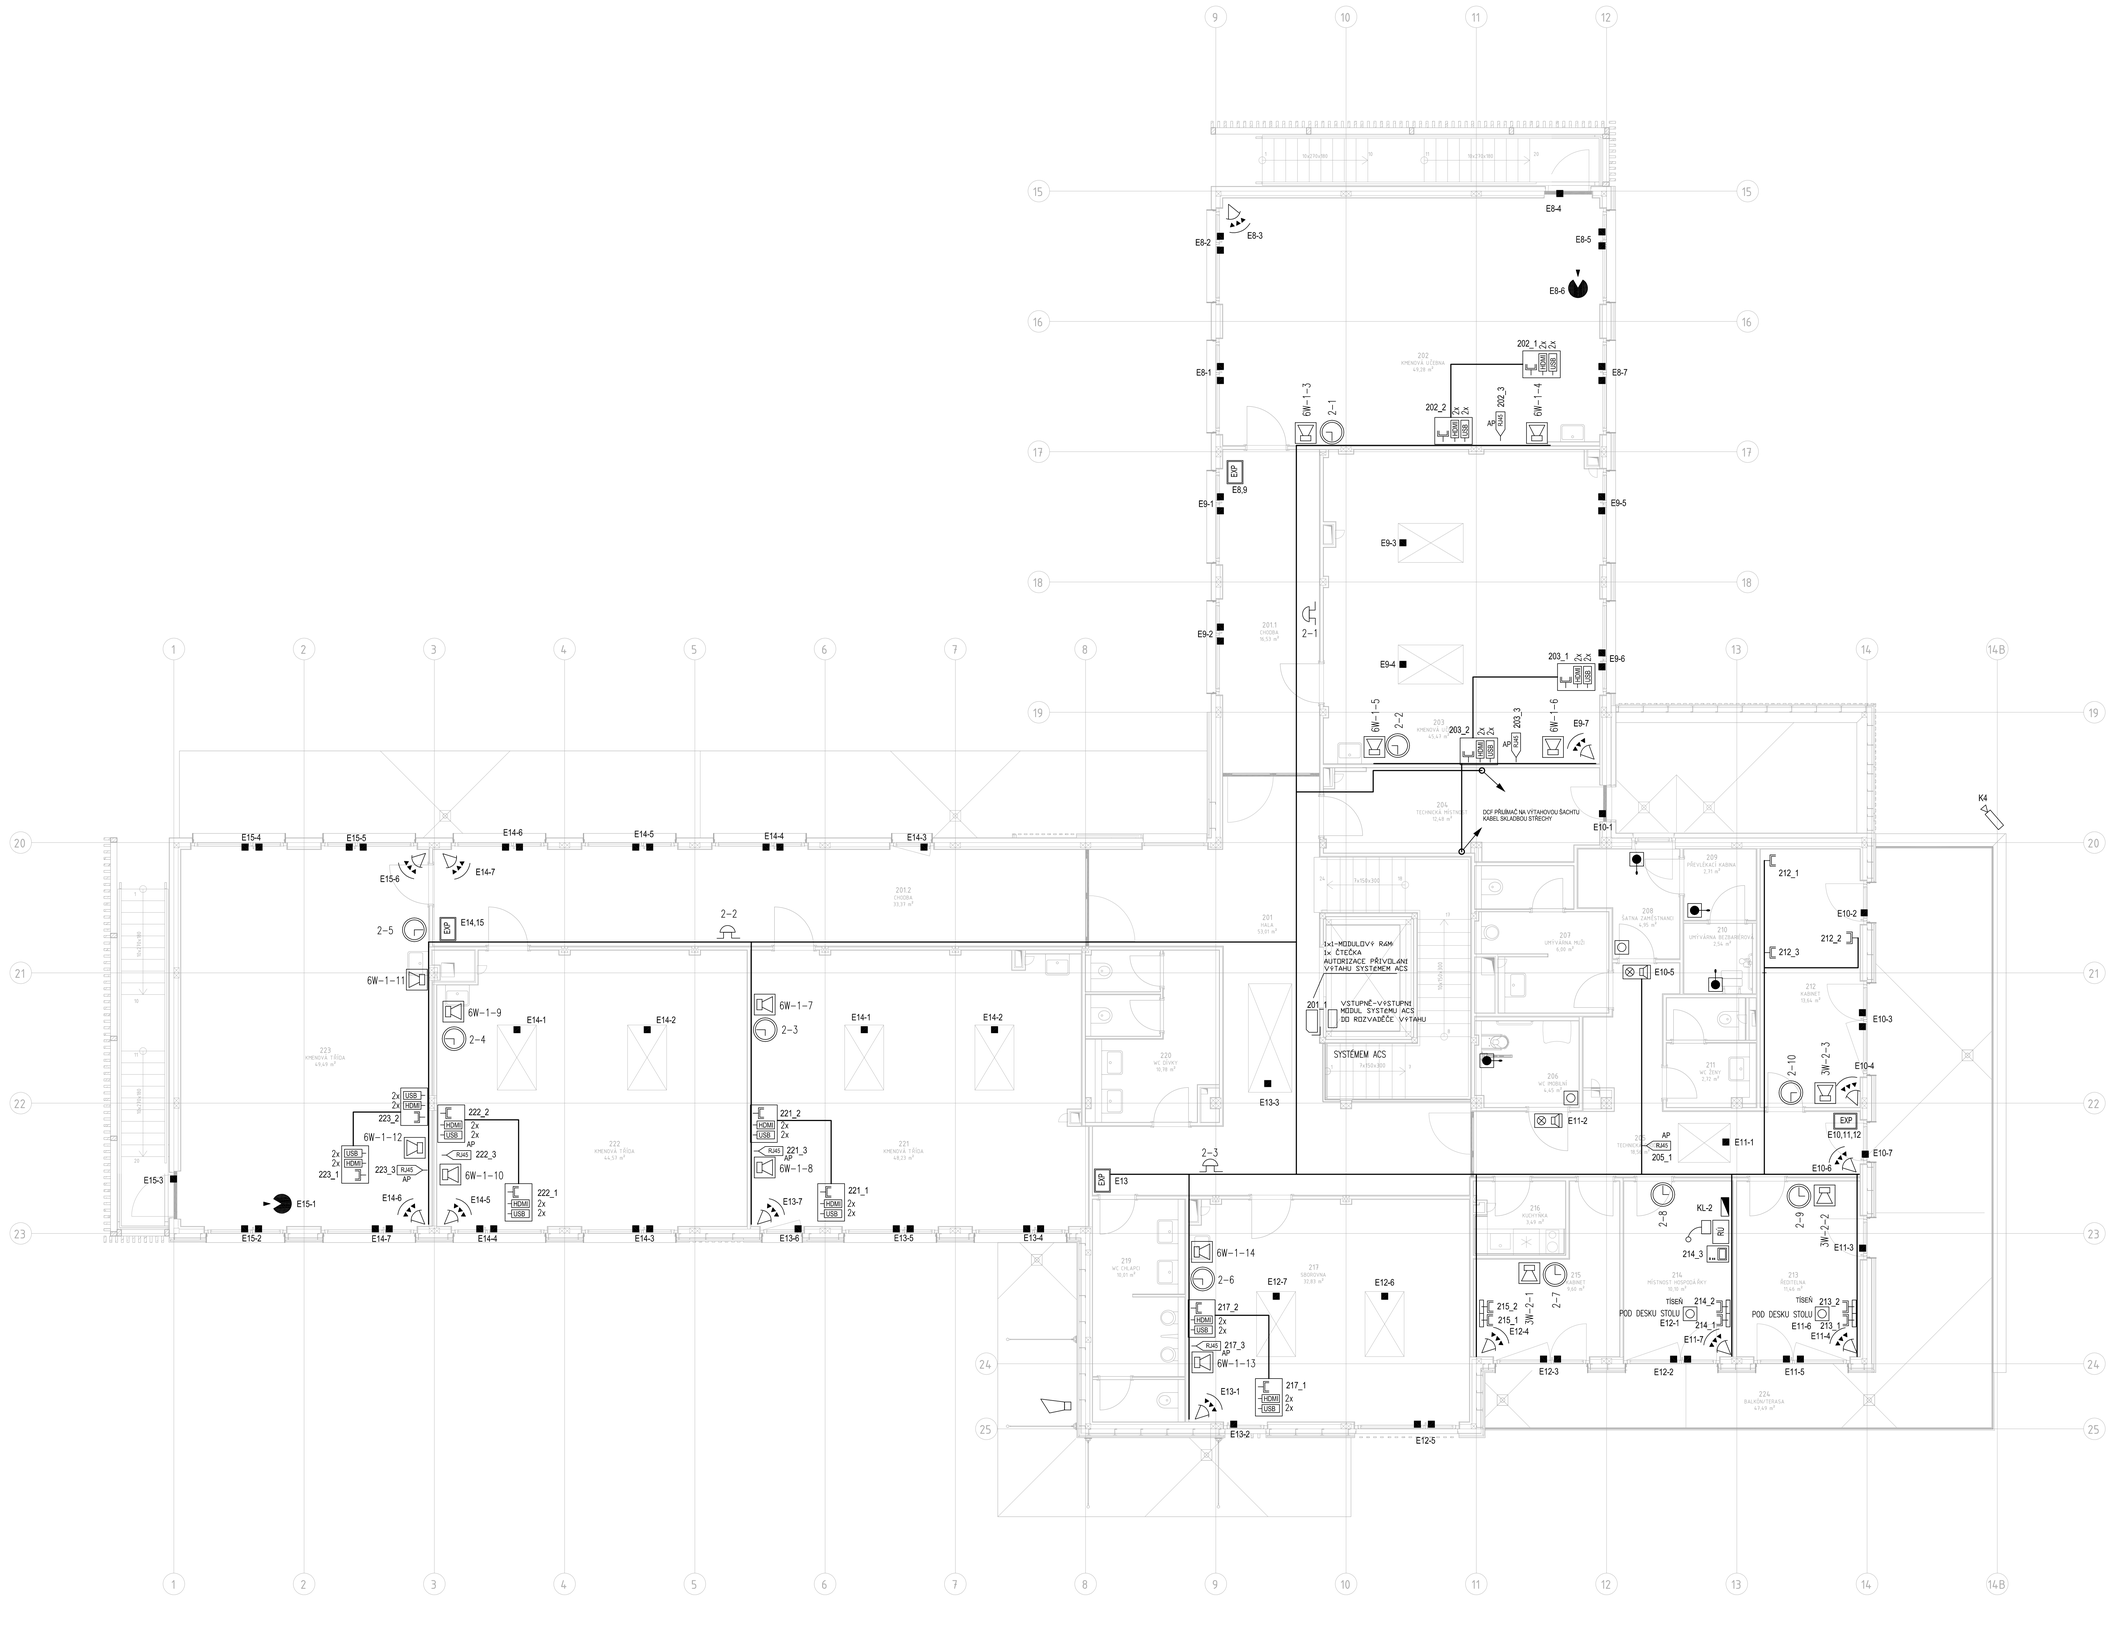
E8-1
E8-2
E8-3
E8-4
E8-5
E8-6
E8-7
E8,9
E9-1
E9-2
E9-3
E9-4
E9-5
E9-6
E9-7
E10-1
E10-2
E10-3
E10-4
E10-5
E10-6
E10-7
E10,11,12
E11-1
E11-2
E11-3
E11-4
E11-5
E11-6
E11-7
E12-1
E12-2
E12-3
E12-4
E12-5
E12-6
E12-7
E13-1
E13-2
E13-3
E13-4
E13-5
E13-6
E13-7
E14-1
E14-2
E14-3
E14-4
E14-5
E14-6
E14-7
E14,15
E15-1
E15-2
E15-3
E15-4
E15-5
E15-6
E15-7
202 KMENOVÁ UČEBNA 49,28 m²
202_1
202_2
202_3
203 KMENOVÁ UČEBNA 49,54 m²
203_1
203_2
203_3
204 TECHNICKÁ MÍSTNOST 10,48 m²
DCF PŘIJÍMAČ NA VÝTAHOVOU ŠACHTU KABEL SKLADBOU STŘECHY
1x1-MODULOVÝ RÁM
1x ČTEČKA
AUTORIZACE PŘÍVOLÁNÍ VÝTAHU SYSTÉMEM ACS
201_1
VSTUPNĚ-VÝSTUPNÍ MODUL SYSTÉMU ACS DO ROZVADĚČE VÝTAHU
SYSTÉMEM ACS
201 HALA 53,01 m²
201.1 CHODBA 16,53 m²
201.2 CHODBA 33,31 m²
205 TECHNICKÁ MÍSTNOST 10,48 m²
205_1
206 WC PRODEJNÍ 4,43 m²
207 UMÝVÁRNA MUŽI 6,00 m²
208 ŠATNA ZAMĚSTNANC 4,35 m²
209 PŘÍVLEČKÁŘ KABINA 2,31 m²
210 UMÝVÁRNA DĚZDAŘSKÝCH 7,04 m²
211 WC ŽENY 2,72 m²
212 KABINET 13,64 m²
212_1
212_2
212_3
213 ŘEDITELNA 13,64 m²
213_1
213_2
214 MÍSTNOST HOSPODÁŘKY 10,00 m²
214_1
214_2
214_3
215 KABINET 9,60 m²
215_1
215_2
216 KUCHYŇKA 3,49 m²
217 SBOROVNA 32,85 m²
217_1
217_2
217_3
219 WC ÚKLADCI 10,81 m²
220 WC ŽENY 19,38 m²
221 KMENOVÁ TŘÍDA 48,23 m²
221_1
221_2
221_3
222 KMENOVÁ TŘÍDA 44,53 m²
222_1
222_2
222_3
223 KMENOVÁ TŘÍDA 49,49 m²
223_1
223_2
223_3
224 BALKÓN/TERASA 67,49 m²
6W-1-1
6W-1-2
6W-1-3
6W-1-4
6W-1-5
6W-1-6
6W-1-7
6W-1-8
6W-1-9
6W-1-10
6W-1-11
6W-1-12
6W-1-13
6W-1-14
2-1
2-2
2-3
2-4
2-5
2-6
2-7
2-9
2-10
3W-2-1
3W-2-2
3W-2-3
EXP
RJ45
HDMI
USB
AP
TISEŇ
POD DESKU STOLU
KL-2
K4
RŮ
PZTS
1x150x300
1x150x350
1x1500x300
1x1500x350
