


JEDNOTNÝ ČAS A ŠKOLNÍ ZVONĚNÍ

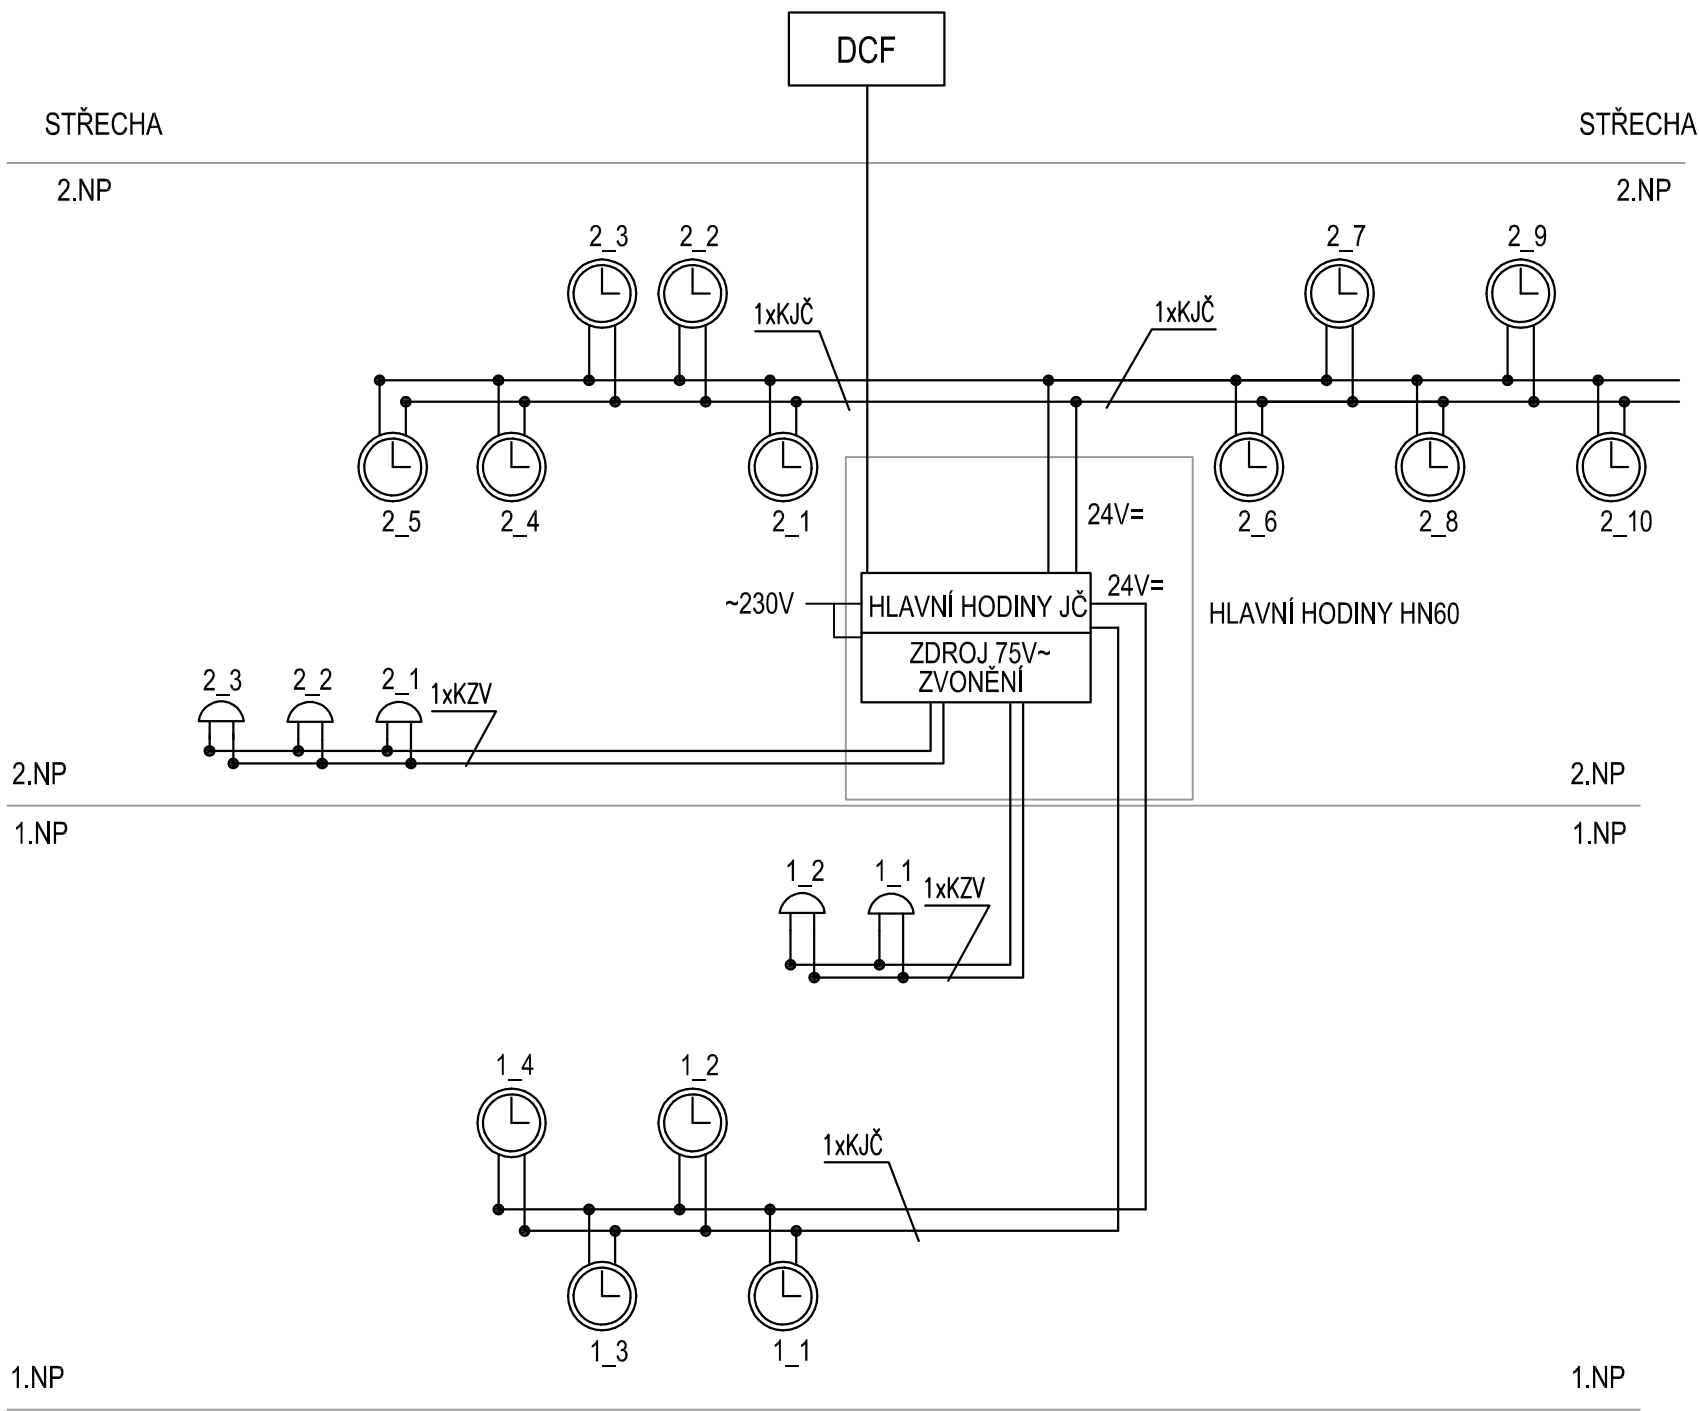

<div><div><div>K</div></div><div><div>Kaňka + Partners s.r.o.</div><div>IČO: 28200845</div><div>Adresa: Radlická 3301/68, 150 00 Praha 5</div><div>Datová schránka: mmc7yud</div><div>info@kankapartners.com</div><div>www.kankapartners.com</div></div></div>			
<div><div><div>Zpracovatel částí</div><div><div>RM PLAN</div><div>PLAN</div></div><div><div>RM PLAN s.r.o.</div><div>PROJEKTOVÁ KANCELÁŘ</div><div>ROOSEVELTOVA 585/11</div><div>T: 777 329 414</div><div>E: slb@rmplan.cz</div></div></div></div>			
<div><div>Stavebník</div><div>Městská část Praha 9</div><div>IČO: 00063894, DIČ: CZ00063894</div><div>Sokolovská 14/324, 180 49 Praha 9 - Vysočany</div></div>			
<div><div>Název stavby</div><div>ZŠ a MŠ Zelené město</div></div>			
<div><div>Místo stavby</div><div>Adresa: Ul. V třešňovce, 190 00 Praha 9</div><div>Katastrální území: Hrdlořezy [731765]</div><div>Obec: Praha [554782]</div></div>			
<div><div>Stavební objekty</div></div>			
<div><div>Datum</div><div>11 - 2024</div><div>Stupeň</div><div>DPS</div><div>Formát</div><div>3x A4</div><div>Měřítka</div><div>Kreslí</div><div>Kontroloval</div></div>			
<div><div>Část</div><div>Dokumentace objektů</div><div>Elektrotechnické komunikace - ESL</div></div>			
<div><div>Výkres</div><div>JEDNOTNÝ ČAS, ZVONĚNÍ</div><div>BLOKOVÉ SCHÉMA</div></div>			
<div><div>Označení výkresu</div><div>D.1.4</div></div>		<div><div>Číslo výkresu</div><div>ESL</div></div>	<div><div>Revize</div><div>07</div></div>
<div><div>Kód části</div></div>		<div><div>Profese</div></div>	<div><div>© Kaňka + Partners s.r.o.</div></div>