


## Legenda:

Red line: Pivovací potrubí VVT OT: 55°C  
Blue dashed line: Zpětné potrubí VVT OT: 45°C  
Green line: Pivovací potrubí FCU: VVT 45°C; CHL: 16°C  
Yellow line: Zpětné potrubí FCU: VVT 35°C; CHL: 19°C  
Orange box: Deskové otopné těleso  
Purple box: Stupačnický / Kasačnický potrubí  
Grey box: FCU

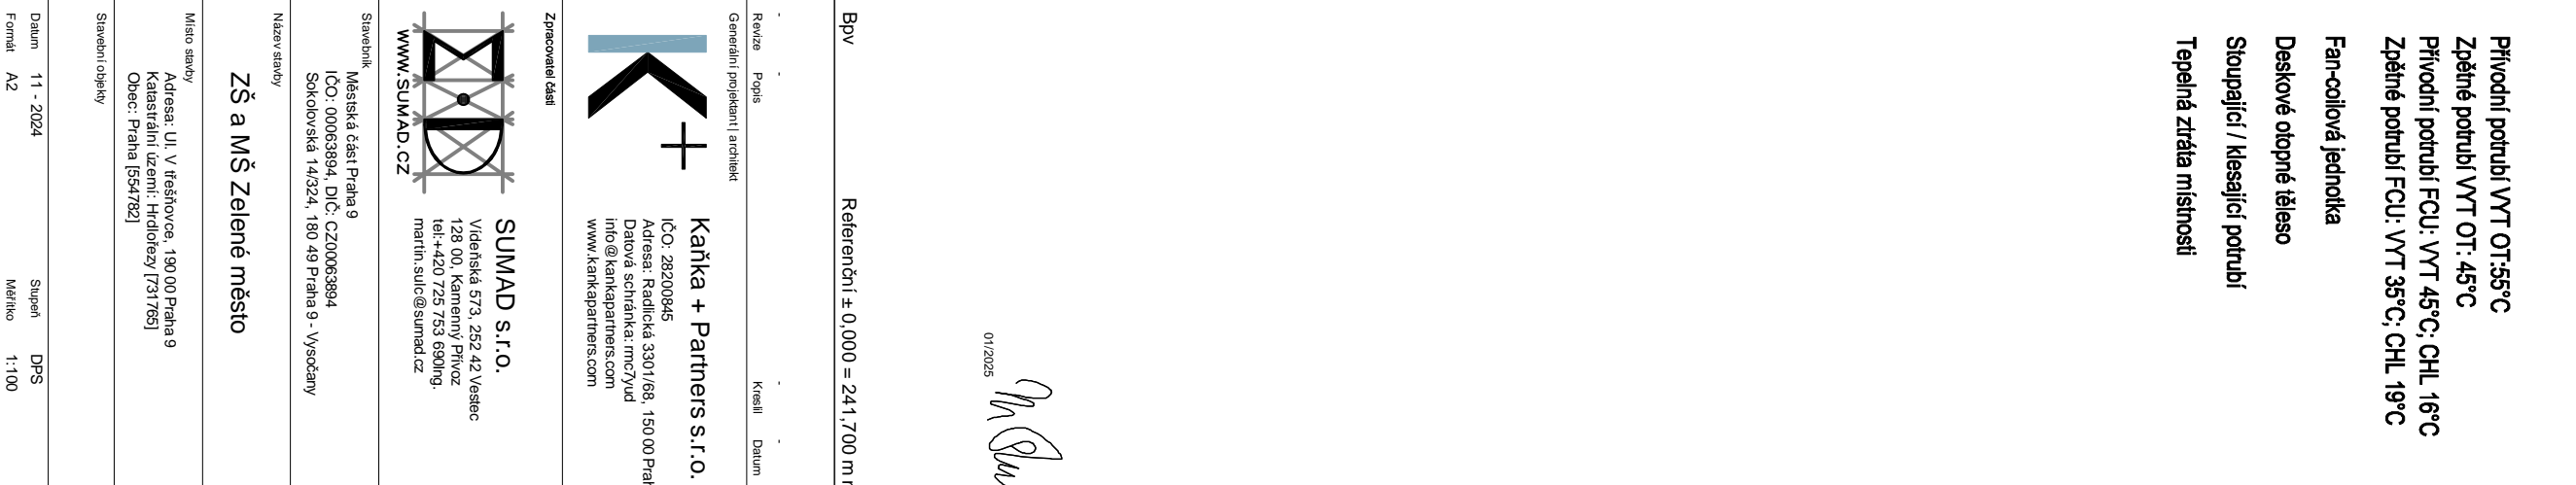

Formát	A2	Měřítka	1:100
Formát	A2	Měřítka	1:100

Ing. Daniel Havlík	Ing. Michael Šulc
--------------------	-------------------

**Polymontano obilati<sup>3</sup>**

## Technická prostředí staveb - Vytápění

Vykres

PUDORYS 1.NP

Označení výkresu	Číslo výkresu	Revize
------------------	---------------	--------

D.1.4.d	U1	02	-
---------	----	----	---

Kód časti	Profese	© Kaňka + Partners s.r.o.
-----------	---------	---------------------------