
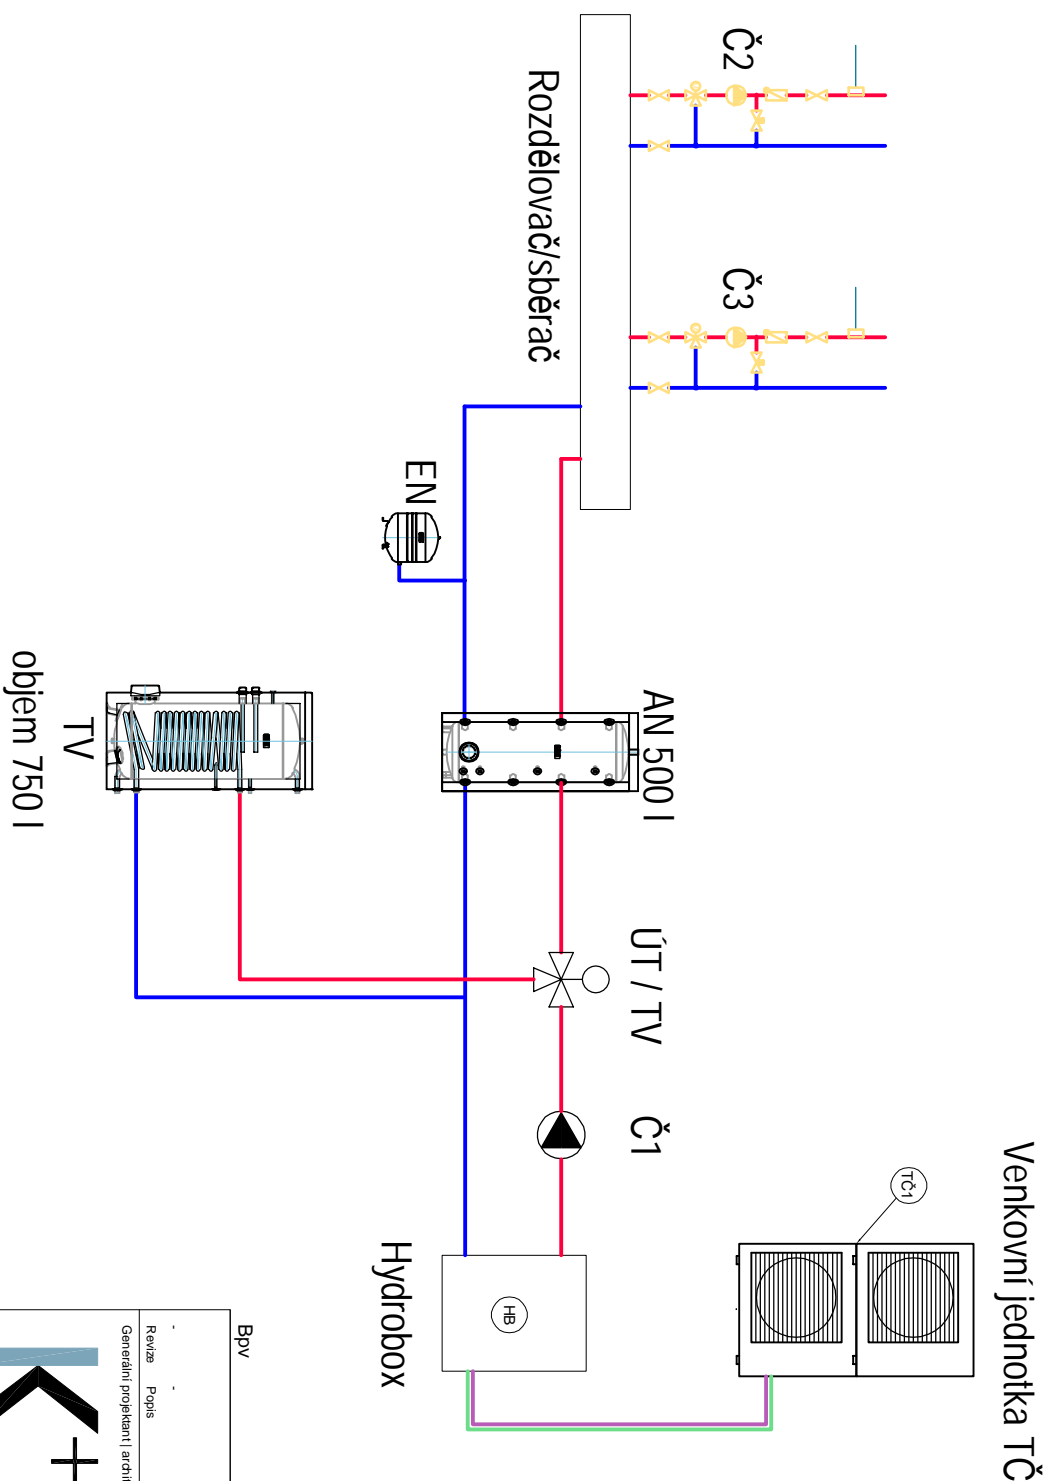


OT	FCU
----	-----

55/45 °C 45/35 °C

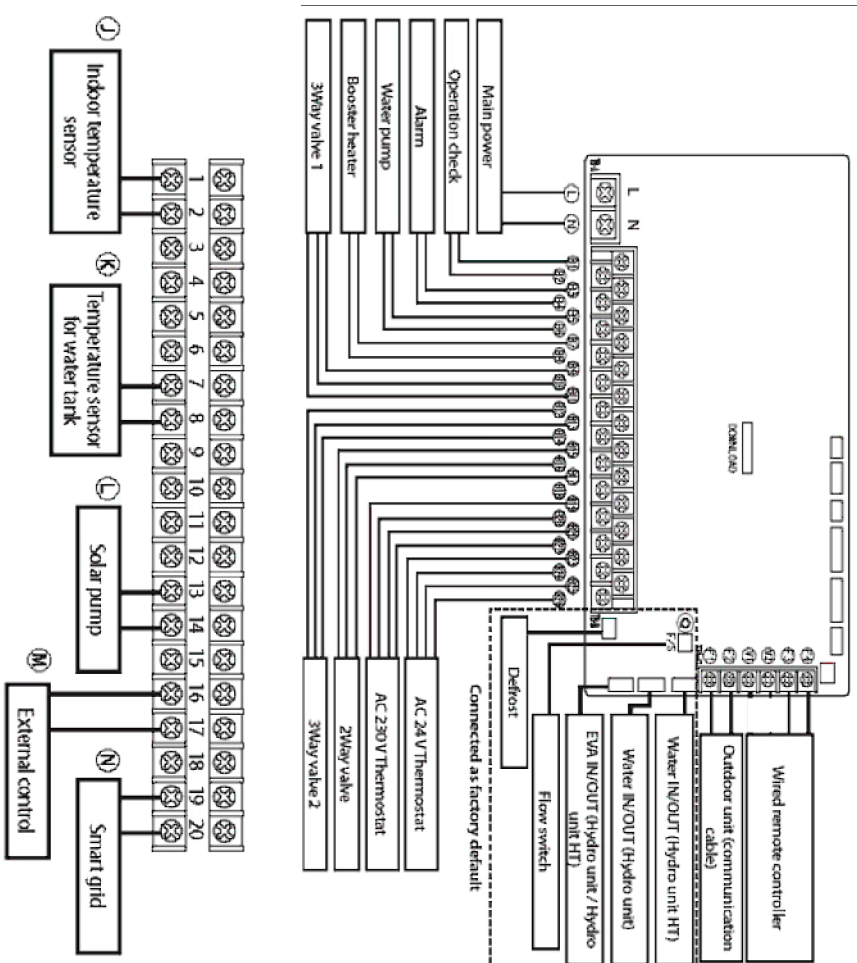

01/2025

Bpv		Referenční ± 0,000 = 241,700 m n. m.	
Revíza		Kreslí Datum	
Generální projektant architekt			
		Karkka + Partners s.r.o.	
IČO: 282 00645			
Adresa: Radlická 330/166, 150 00 Praha 5			
Dátová schránka: mcrtyud			
info@karkkpartners.com			
www.karkkpartners.com			
Zpracoval část		SUMAD s.r.o.	
		Videnská 573, 252 42 Vestec 128 00, Kamenný Přívoz tel: +420 725 753 6901ng martin.sulic@sumad.cz	
www.SUMAD.CZ			
Stavebník		Městská část Praha 9 IČO: 00063894, DIČ: CZ00063894 Sokolovská 14/324, 180 49 Praha 9 - Vysočany	
Název stavby		ZŠ a MŠ Zelené město	
Místo stavby		Adresa: Ul. V třetšřovce, 190 00 Praha 9 Katastrální území: Hřidlořazy [731765] Obec: Praha [554782]	
Stavební objeřt			
Datum	12 - 2024	Stupeň	DPS
Formát	A2	Měřítio	1:50
Kreslí	ng Martin Šulic	Kontroloval	ng Martin Šulic
	ng Daniel Havlík		
Část	Dokumentace objeřktu Technická prostředí staveb - Vytápění		
Výřres			
Označení výřresu	SCHÉMA REGULATE ZDROJE TEPLA A CHLADU		
D.1.4.d	ÚT	06	Revíze
Kód části	Profese	© Karkka + Partners s.r.o.	