
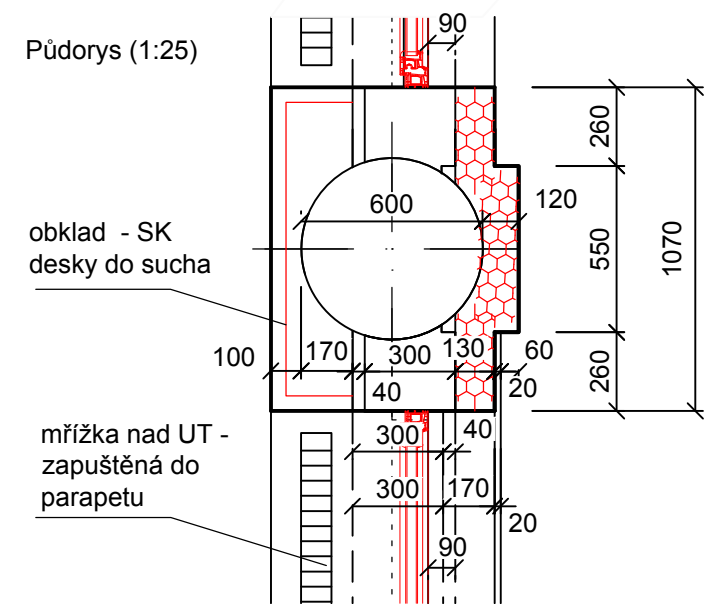


Seznam detailů

Detail "A" - schéma úprav okna ve 3.NP	1:25	- str.01
Detail "B" - detail KZS u parapetu a nadpraží okna 1.NP, 2.NP	1:10	- str.02
Detail "C" - umístění okna do líce původní fasády	1:10	- str.02
Detail "D" - detail KZS u parapetu a nadpraží okna 3.NP	1:10	- str.03
Detail "E" - detail KZS u soklu	1:10	- str.04
Detail "F" - Detail světlíku	1:5	- str.05
Detail "G" - detail napojení stávající krytiny a zdi	1:10	- str.06

SO01 - stávající objekt č.p.702

VED.PROJEKTANT		PROJEKTANT	KONTRLOVAL		AGORA ARCHITEKTONICKÝ A STAVEBNÍ ATELIER spol. s r.o.	
Ing.arch. M. Zrník		D. Fejglová	Ing. J. Kafka			
INVESTOR		DETESK s.r.o. ul. Příkrá 401, 468 22 Železný Brod			www.agora-liberec.cz	
MÍSTO STAVBY		ul. Průmyslová č.p.702, k.ú. Železný Brod			FORMÁT	10A4
Rekonstrukce a přístavba objektu společnosti Detesk					DATUM	říjen 2015
					ÚČEL	DPS
					MĚŘÍTKO	
					Č. ZAKÁZKY	2015/595
Detaily					ČÍSLO PARÉ	ČÍSLO VÝKRESU
					D1.1.11	

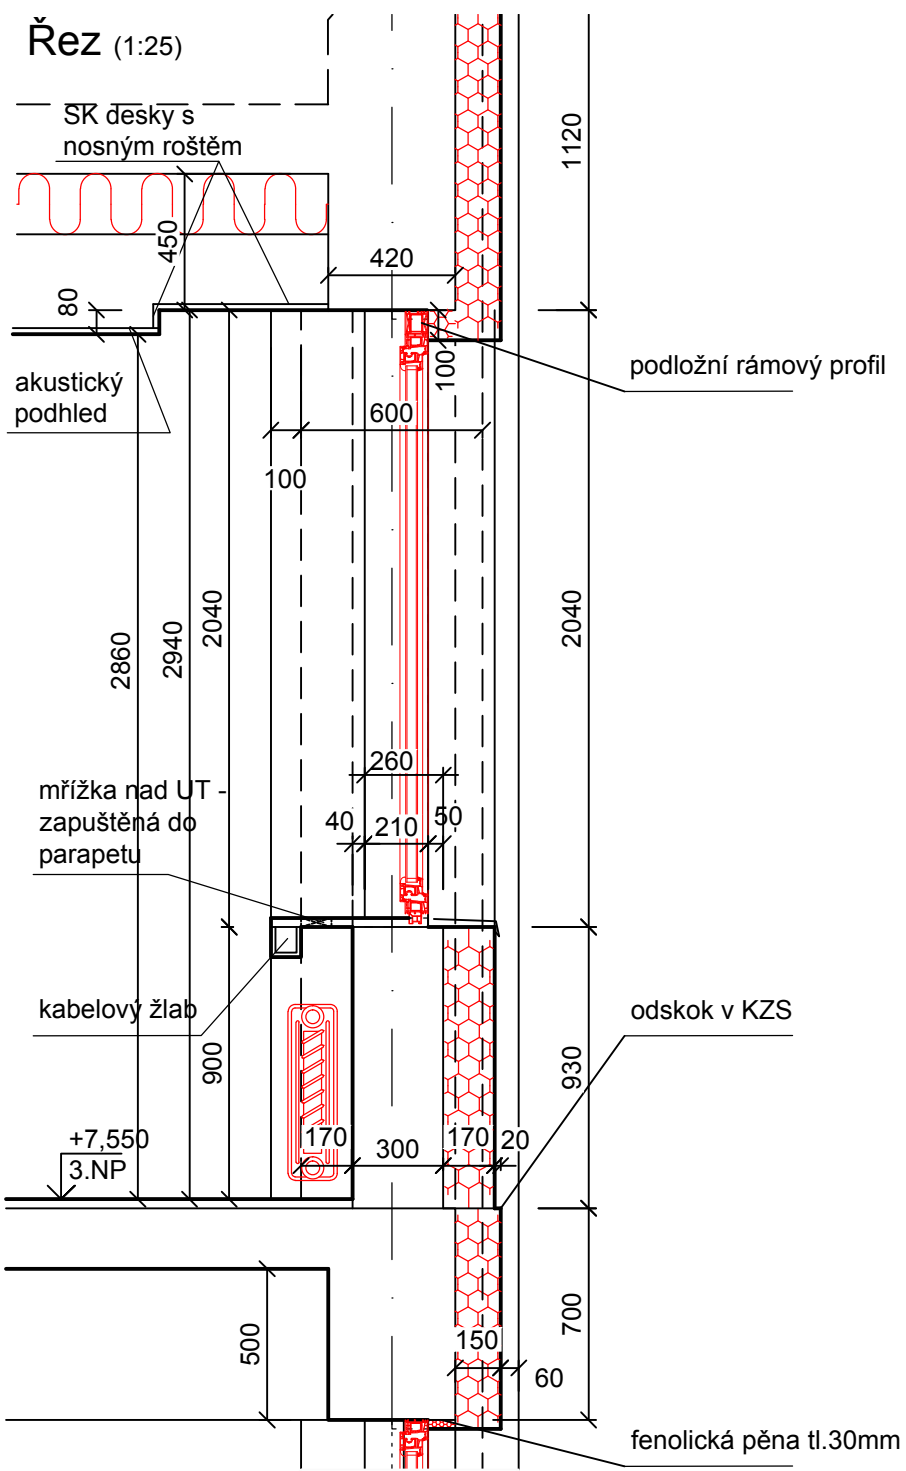

Detaily


Detail A

OBJEDNATEL DETESK s.r.o. ul. Příkrá 401, 468 22 Železný Brod
MÍSTO STAVBY ul. Průmyslová č.p.702, k.ú. Železný Brod
Č. ZAKÁZKY 2015/595

Rekonstrukce a přístavba objektu společnosti Detesk

Detail "B" - detail KZS u parapetu a nadpraží okna v 1.NP a 2.NP

Řez (1:10)

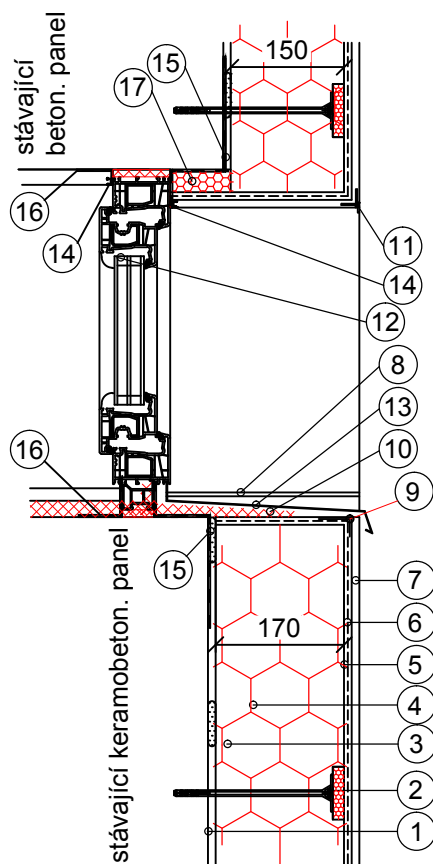

- 1 stávající zdivo - upravený nosný podklad
- 2 zapuštěná zatluokací hmoždinka dle druhu KZS + fasádní zátka dle druhu KZS tl. 15 mm, Ř70
- 3 lepení izolantu - lepicí tmel
- 4 tepelný izolant KZS - fasádní desky z šedého polystyrenu tl. 150 mm
- 5 armovací stěrkový tmel
- 6 armovací skleněná tkanina
- 7 omítka jemnozrnná hladká
- 8 plastová lišta s integrovanou síťovinou vytvářející okapničku ostění
- 9 rohová lišta se skelnou tkaninou
- 10 spádová vrstva - cementová stěrka nebo expanzní PU pěna
- 11 systémový rohový plastový profil s okapničkou
- 12 okenní plastový profil
- 13 plechování vnějšího parapetu
- 14 odlamovací APU lišta pro upevnění krycí fólie okna
- 15 exteriérová difuzně otevřená páska
- 16 okenní butylová fólie (parotěsná) na straně interiéru
- 17 tepelný izolant fenolická pěna tl.30 mm


V místě styku konstrukce s ETICS - trvale pružný tmel (epoxidový nebo silikonový)

Poznámka:

- vnitřní parapet po osazení okna začistit a obložit parapetními deskami postrorming

Detail "C" - umístění okna do líce původní fasády - ostění

Půdorys (1:5)

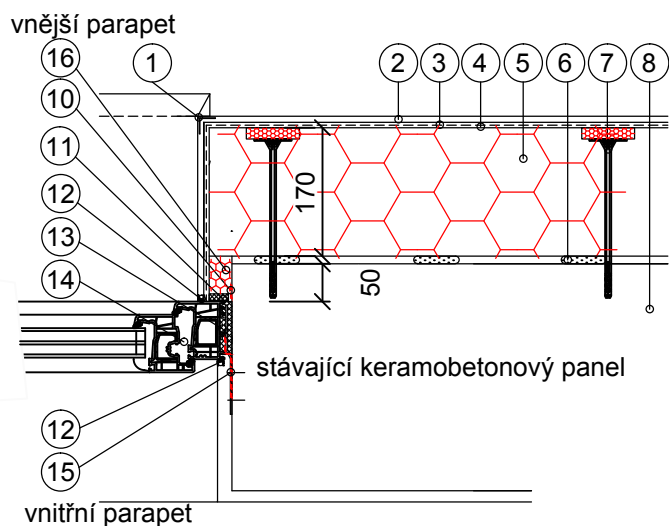

- 1 rohový plastový profil
- 2 omítka jemnozrnná hladká
- 3 armovací skleněná tkanina
- 4 armovací stěrkový tmel
- 5 tepelný izolant KZS tl. 150 mm
- 6 lepení izolantu
- 7 zapuštěná zatluokací hmoždinka dle druhu KZS + fasádní zátka dle druhu KZS tl. 15 mm, Ř70
- 8 stávající zdivo - upravený nosný podklad
- 9 okenní plastový profil
- 10 okenní páska difuzní na straně exteriéru
- 11 těsnicí páska předstlačená a jednostranně lepící
- 12 odlamovací APU lišta pro upevnění krycí fólie okna
- 13 vypěněno polyuretanovou pěnou
- 14 okenní plastový profil
- 15 okenní butylová fólie (parotěsná) na straně interiéru
- 16 tepelný izolant fenolická pěna tl.30 mm


interiér

Detaily

Detail B,C

Detail "D" - detail KZS u parapetu a nadpraží okna v 3.NP

Řez (1:10)

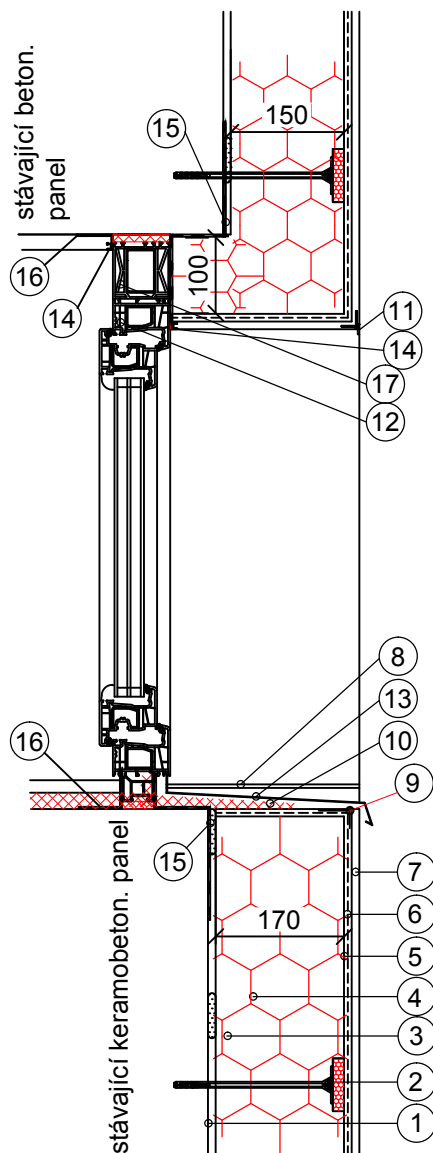

- 1 stávající zdivo - upravený nosný podklad
- 2 zapuštěná zatluokací hmoždinka dle druhu KZS + fasádní zátka dle druhu KZS tl. 15 mm, Ř70
- 3 lepení izolantu - lepicí tmel
- 4 tepelný izolant KZS - fasádní desky z šedého polystyrenu tl. 150 mm
- 5 armovací sítěkový tmel
- 6 armovací skleněná tkanina
- 7 omítka jemnozrnná hladká
- 8 plastová lišta s integrovanou síťovinou vytvářející okapničku ostění
- 9 rohová lišta se skelnou tkaninou
- 10 spádová vrstva - cementová sěrka nebo expanzní PU pěna
- 11 systémový rohový plastový profil s okapničkou
- 12 okenní plastový profil
- 13 plechování vnějšího parapetu
- 14 odlamovací APU lišta pro upevnění krycí folie okna
- 15 exteriérová difuzně otevřená páska
- 16 okenní butylová fólie (parotěsná) na straně interiéru
- 17 podložní rámový profil

V místě styku konstrukce s ETICS - trvale pružný tmel (epoxidový nebo silikonový)

interiér

Detaily

Detail B,C

OBJEDNATEL DETESK s.r.o. ul. Příkrá 401, 468 22 Železný Brod
MÍSTO STAVBY ul. Průmyslová č.p.702, k.ú. Železný Brod
Č. ZAKÁZKY 2015/595


Rekonstrukce a přístavba objektu
společnosti Detesk

03

Detail "E" - Detail KZS u soklu

Řez (1:10)

- 1 železobet. sloupy s keramobet. panely
- 2 lepení izolantu - lepicí tmel
- 3 tepelný izolant KZS - fasádní desky z šedého polystyrenu tl. 150 mm
- 4 armovací stěrkový tmel
- 5 armovací skleněná tkanina
- 6 omítka jemnozrnná hladká
- 7 trvale pružný tmel
- 8 základací lišta s okapničkou
- 9 expanzní páska
- 10 zapuštěná zatloukáci hmoždinka dle druhu KZS + fasádní zátky dle druhu KZS tl. 15 mm, Ř70
- 11 tepelný izolant soklu - extrudovaný soklový polystyren perimetr tl. 120 mm
- 12 cementová omítka, systémová penetrace, 2x svislá hydroizolační stěrka
- 13 systémová ukončovací lišta pro nopovou folii kotvená do zdiva
- 14 nopová folie

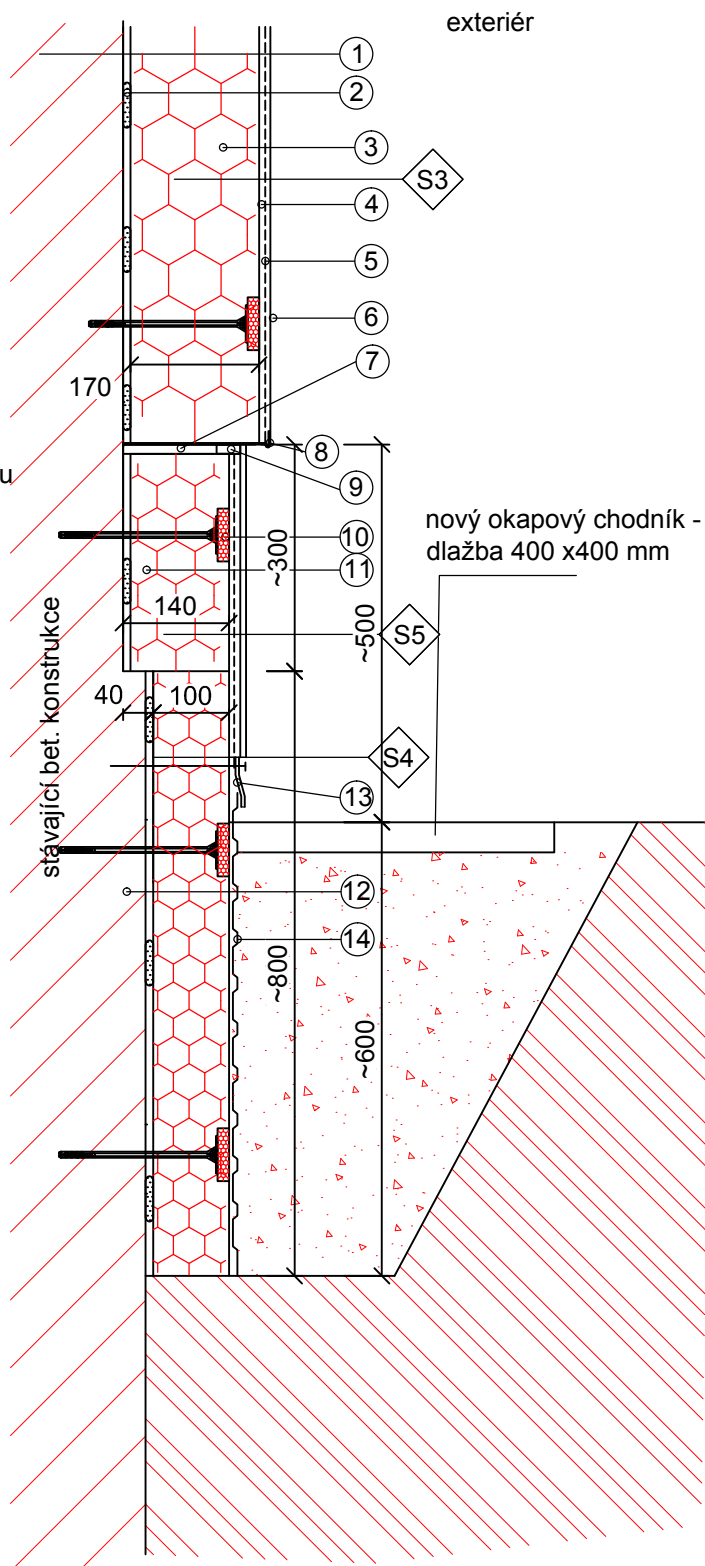

Detaily


Detail E

OBJEDNATEL DETESK s.r.o. ul. Příkrá 401, 468 22 Železný Brod
MÍSTO STAVBY ul. Průmyslová č.p.702, k.ú. Železný Brod
Č. ZAKÁZKY 2015/595

Rekonstrukce a přístavba objektu 04
společnosti Detesk

Detail "F" - Detail bodového světlíku

Řez (1:5)

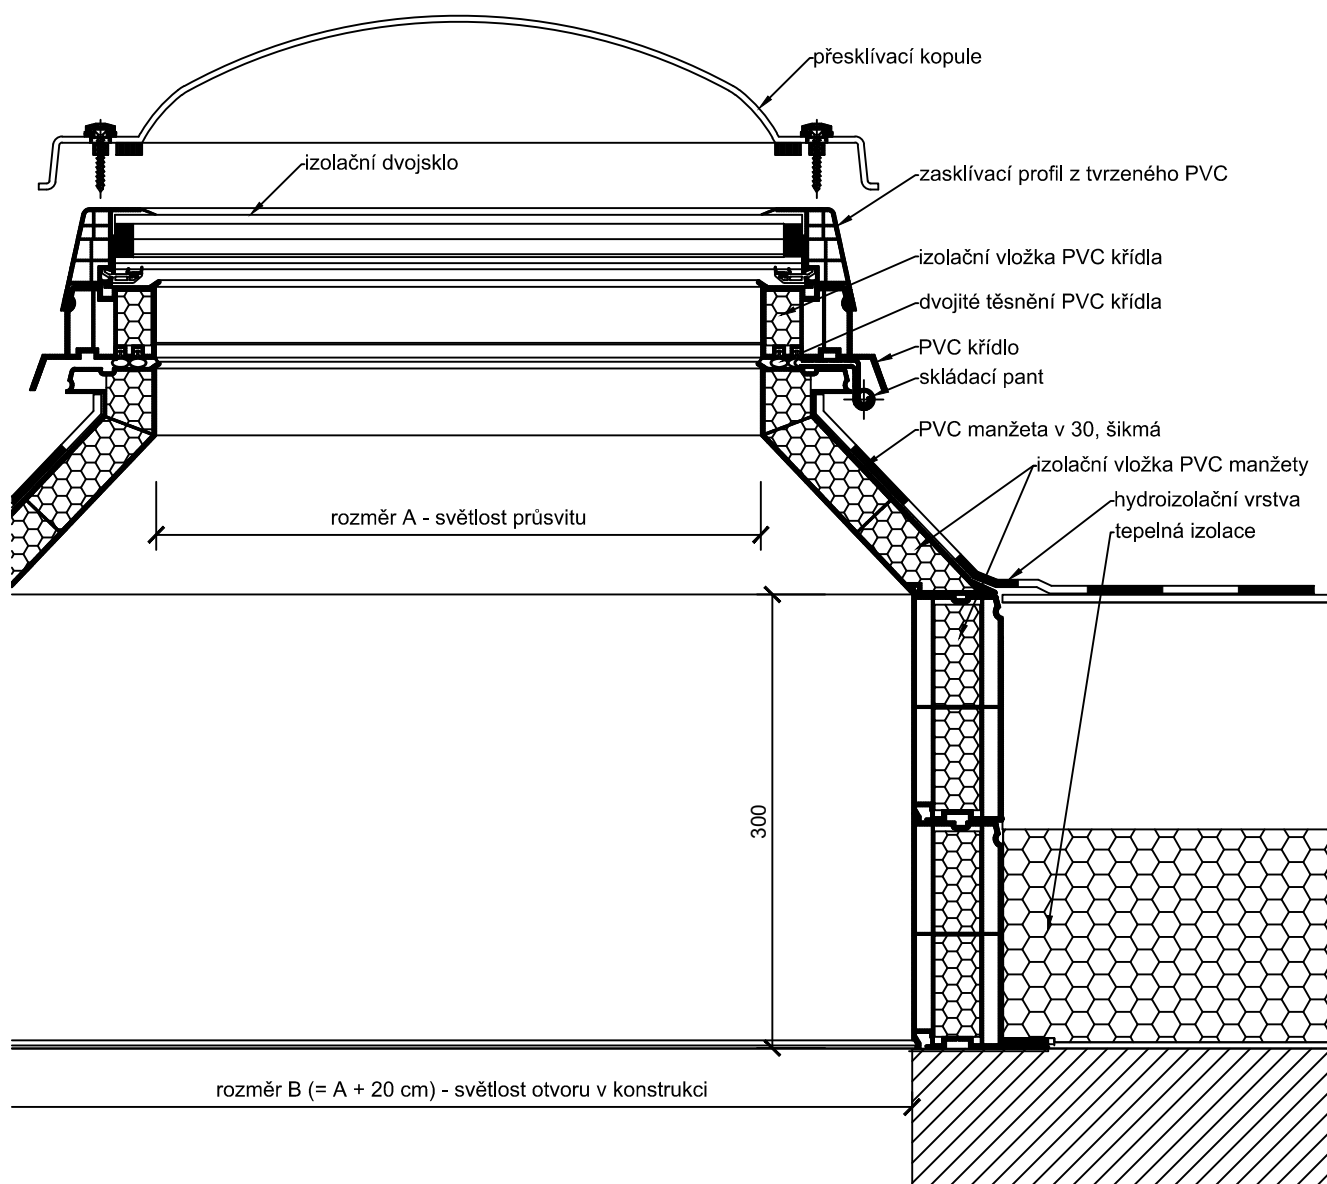

Detaily

Detail F


OBJEDNATEL DETESK s.r.o. ul. Příkrá 401, 468 22 Železný Brod
 MÍSTO STAVBY ul. Průmyslová č.p.702, k.ú. Železný Brod
 Č. ZAKÁZKY 2015/595

Rekonstrukce a přístavba objektu 05
 společnosti Detesk

Detail G - napojení stávající krytiny a zdi

Řez (1:10)

- 1 zdivo stávající
- 2 lepení izolantu - lepicí tmel
- 3 tepelný izolant KZS - tl. 150 mm
- 4 armovací stěrkový tmel
- 5 armovací skleněná tkanina
- 6 omítka jemnozrnná hladká
- 7 základací lišta s okapničkou
- 8 tepelný izolant KZS - tl. 80 mm
- 9 pomocný dřevěný hranol

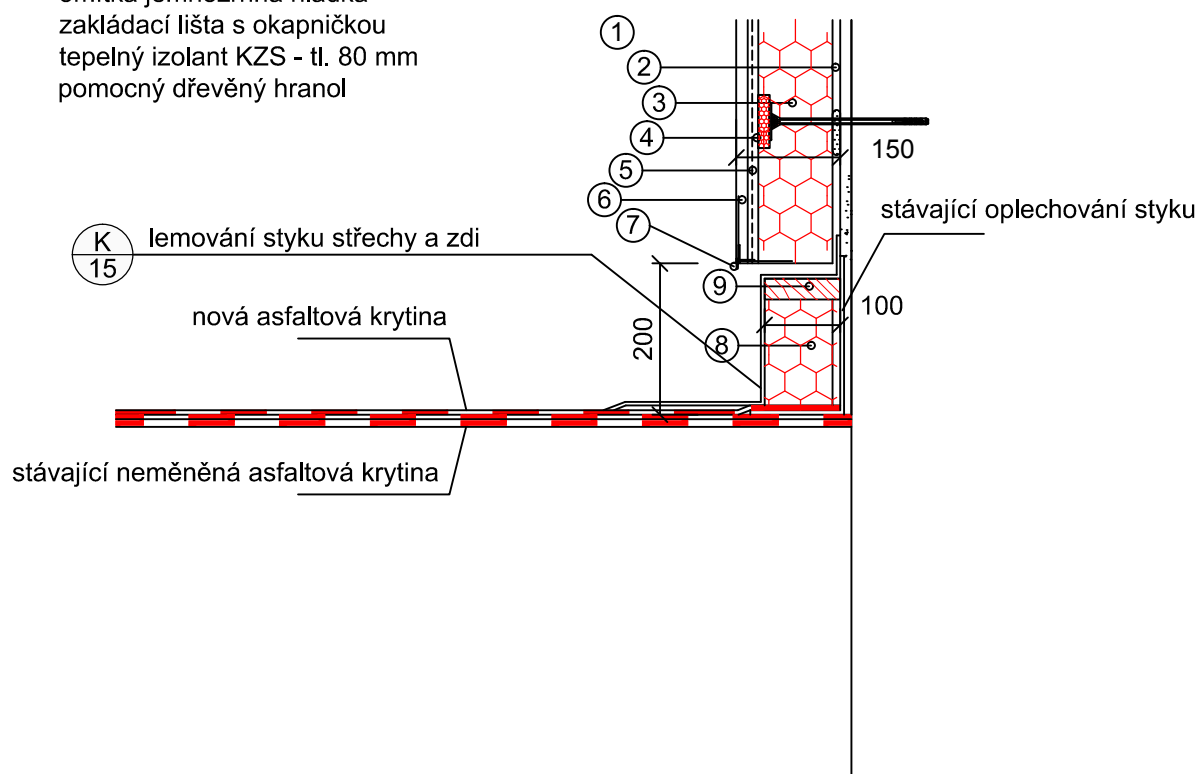

Detaily

Detail G

OBJEDNATEL DETESK s.r.o. ul. Příkrá 401, 468 22 Železný Brod
MÍSTO STAVBY ul. Průmyslová č.p.702, k.ú. Železný Brod
Č. ZAKÁZKY 2015/595

Rekonstrukce a přístavba objektu 06
společnosti Detesk