


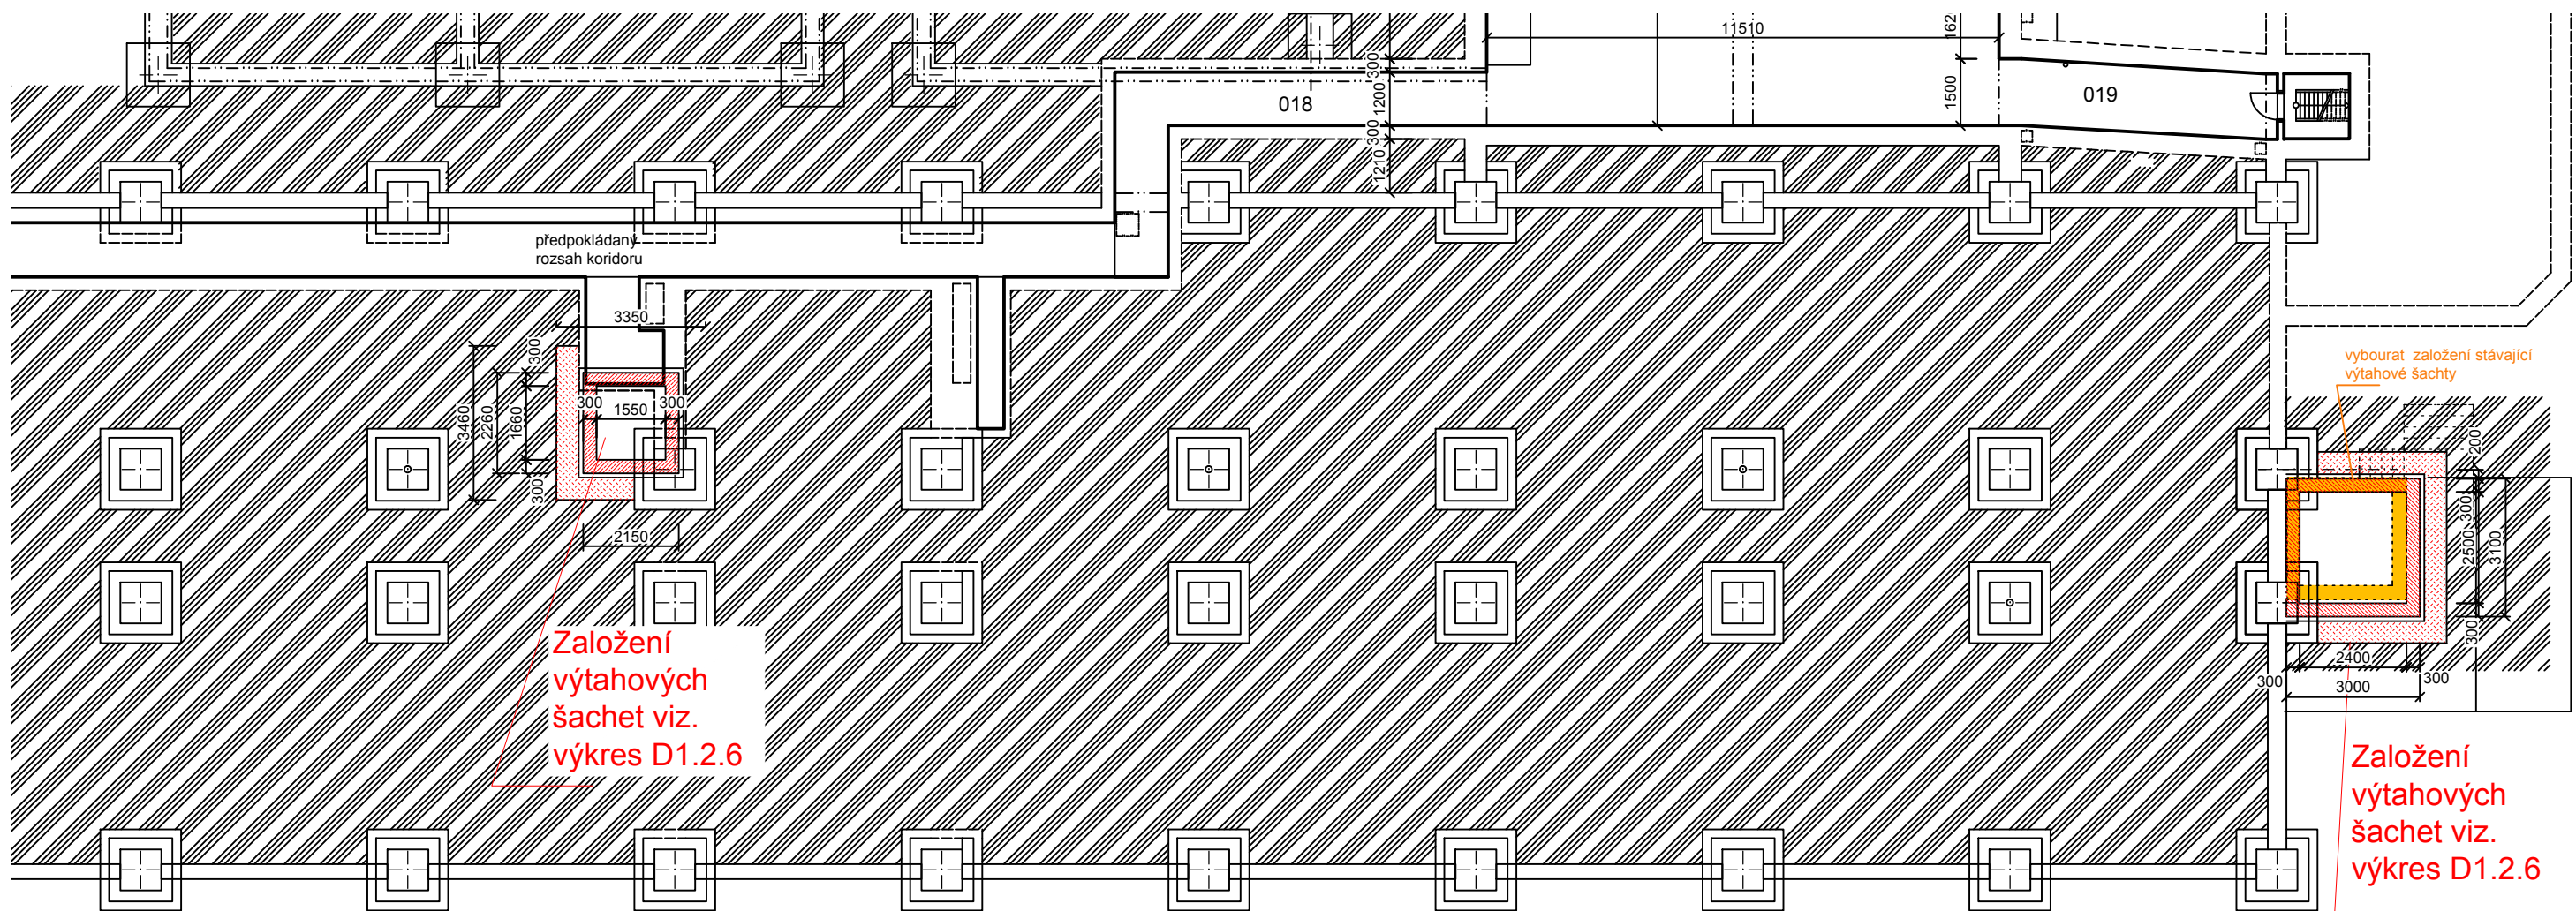

VED.PROJEKTANT		PROJEKTANT	KONTROLOVAL	 AGORA ARCHITEKTONICKÝ A STAVEBNÍ ATELIER spol. s r.o.	
Ing.arch. M. Zrník		D. Fejglová	Ing. J. Kafka		
INVESTOR		DETESK s.r.o. ul. Příkrá 401, 468 22 Železný Brod		www.agora-liberec.cz	
MÍSTO STAVBY		ul. Průmyslová č.p.702, k.ú. Železný Brod		FORMÁT	10A4
Rekonstrukce a přístavba objektu společnosti Detesk				DATUM	říjen 2015
				ÚČEL	DPS
				MĚŘÍTKO	1:150
				Č. ZAKÁZKY	2015/595
SO 1 Rekonstrukce a oprava č.p. 702 Schéma úprav v základech				ČÍSLO PARÉ	ČÍSLO VÝKRESU
					D1.1.1