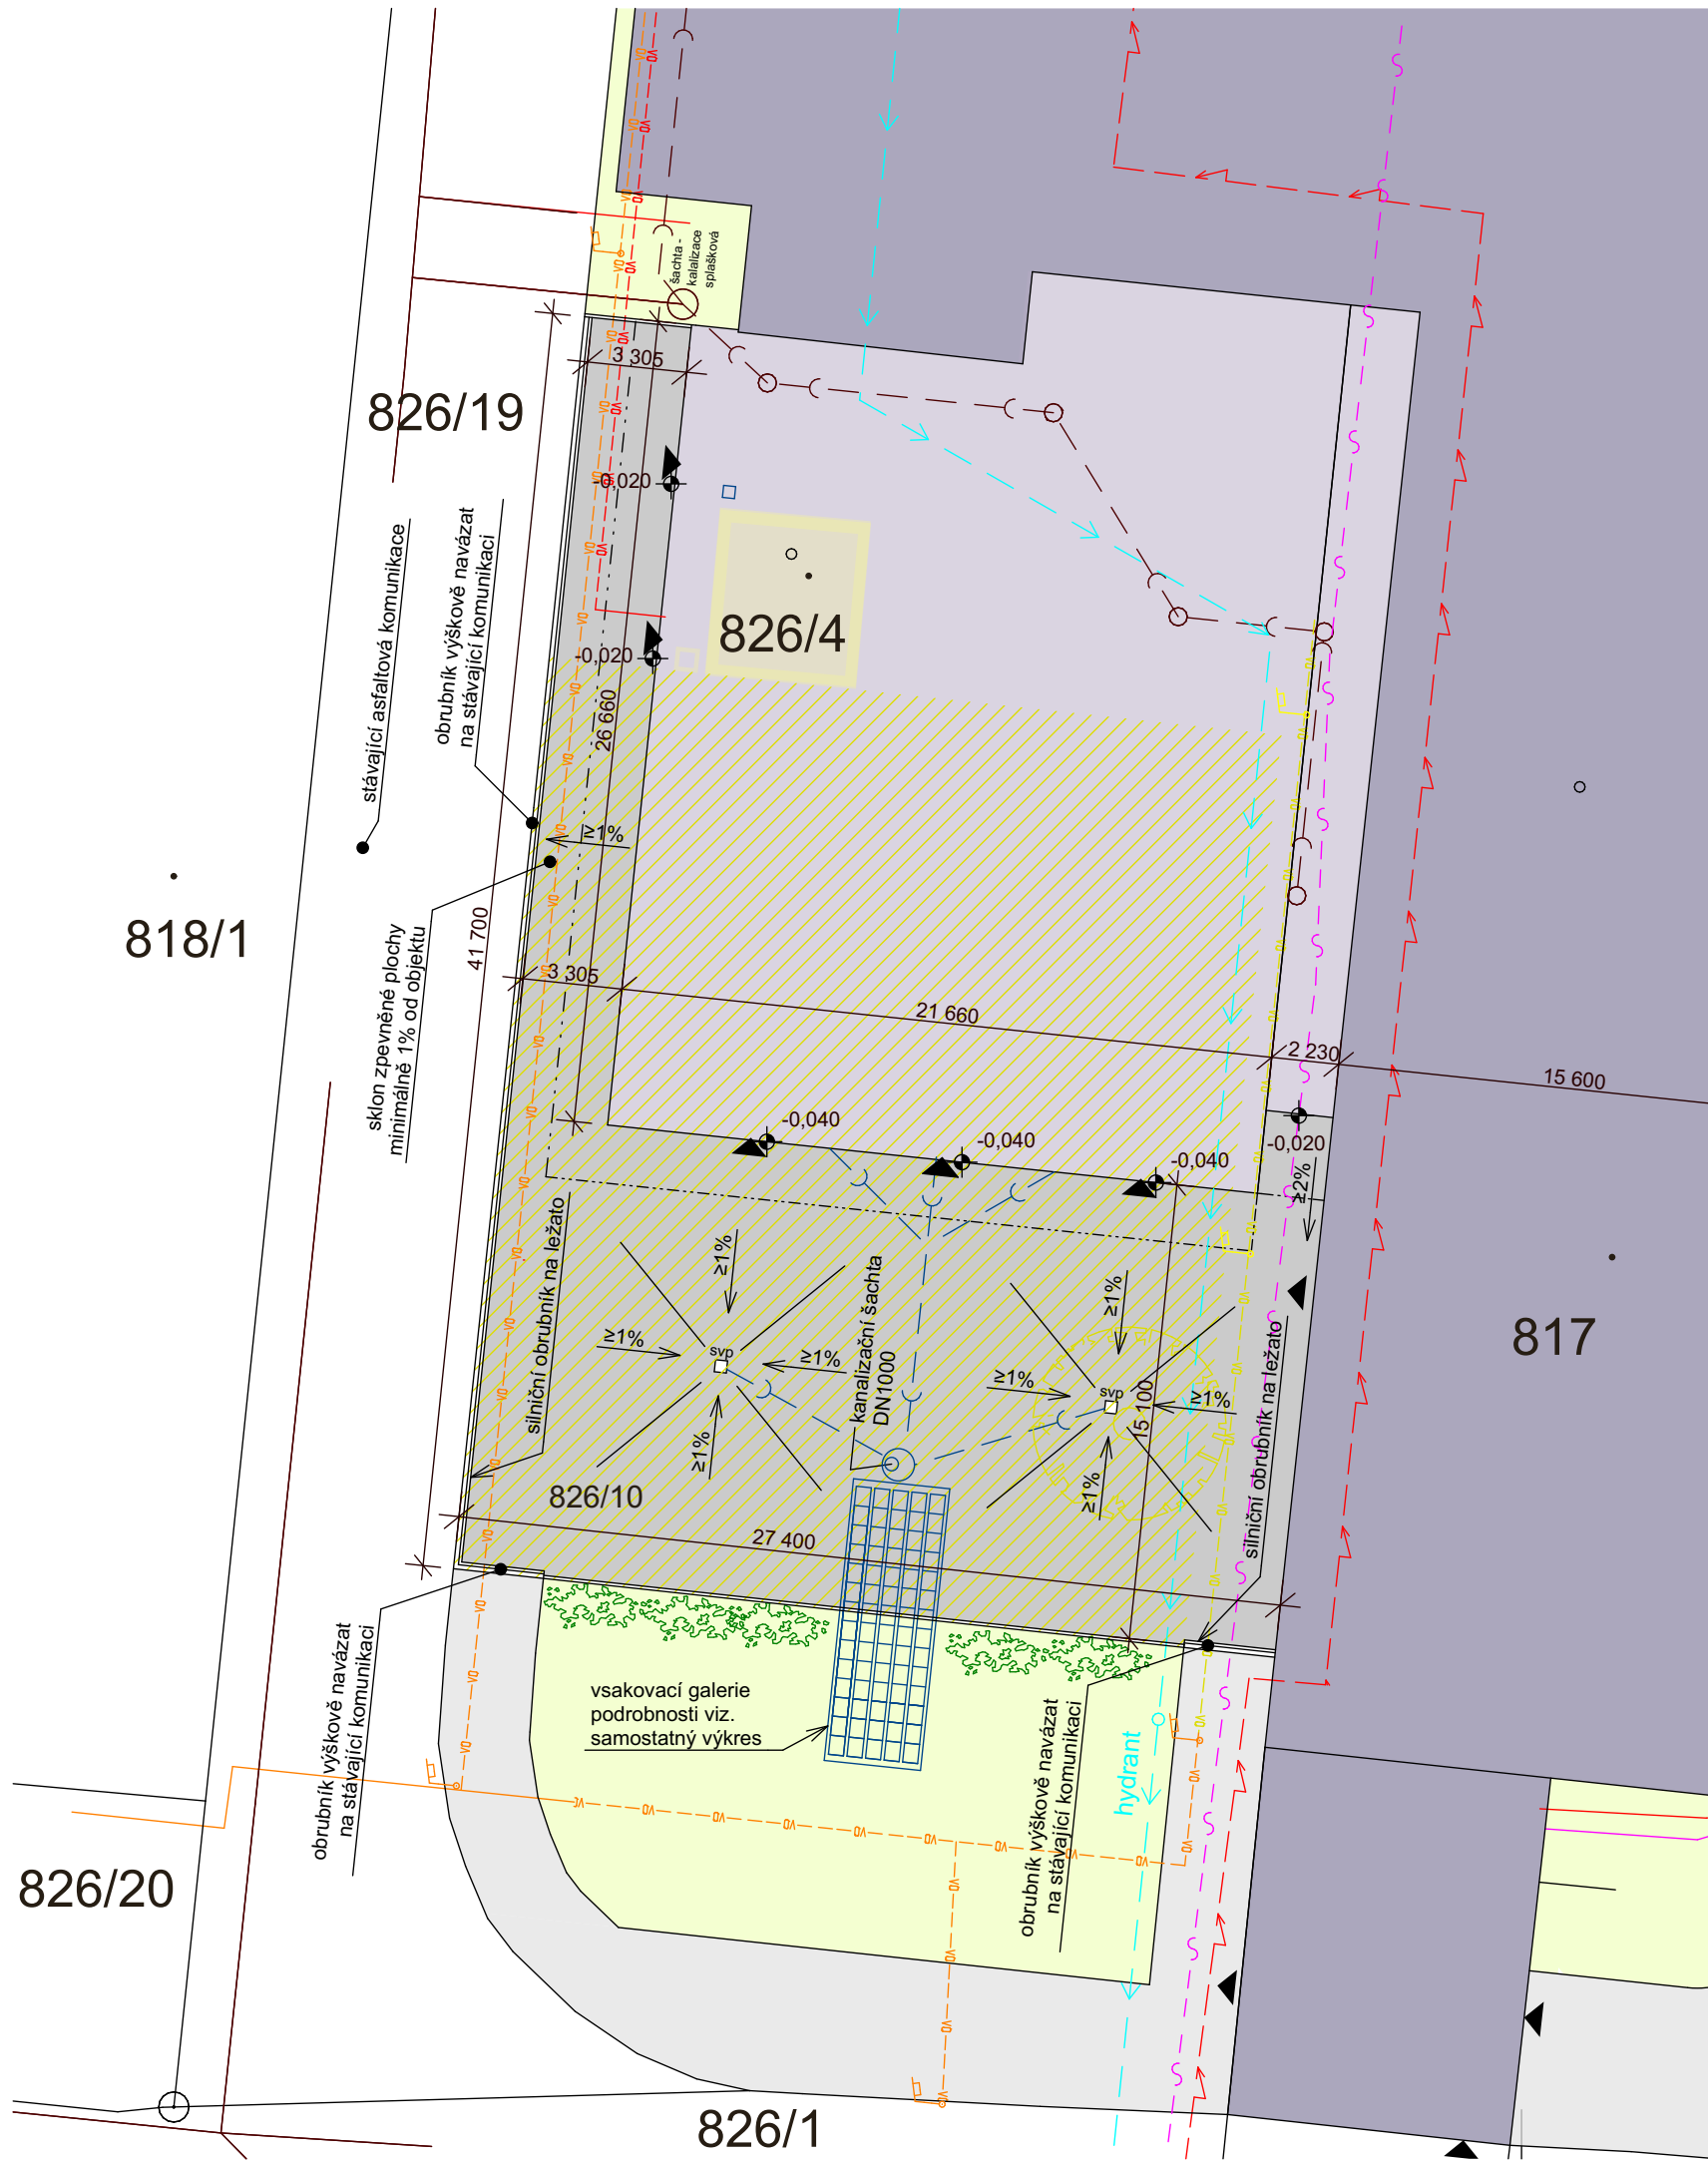


LEGENDA

- SO1 stávající objekt č.p.702
- SO2a, SO2b - nová přístavba a vestavba
- SO03 upravené a nové zpevněné plochy (502,5 m²)
- SO04 objekty určené k demolici
- stávající zpevněná panelová plocha
silniční panely odstranit (cca 720 m²)
- zatravněné plochy
- stávající ponechávané zpevněné plochy
(případné poruchy vysproavit)
- stávající keřová výsadba
- stromy určené k vykácení
- obrubník silniční š.150/v.250 (dl.25,5m)
- obrubník silniční š.150/v.250 na ležato (dl. 48m)
- vstupy do objektu
- sorpční vpust' pro odvodňovanou plochu 50-300m²
(ref. výrobek SOL 2/4M, mříž pro zatížení 40t) - 2ks
- stávající ponechávané svítidlo VO
- svítidlo VO určené k demontáži

Stávající sítě:

- sdělovací kabely
- podzemní vedení VO
- podzemní vedení VO určené k demontáži
- vodovod

Nové sítě:

- dešťová kanalizace (dl.32m)

Poznámka:

- při realizaci nutno vycházet ze stávající výškové úrovně stávajících komunikací

VED.PROJEKTANT		PROJEKTANT	KONTROLOVAL			
Ing.arch.Zrník		Ing.M.Zrník	Ing.Kafka			
OBJEDNATEL	DETESK s.r.o. ul. Příkrá 401, 468 22 Železný Brod					
MÍSTO STAVBY	ul. Průmyslová č.p.702, k.ú. Železný Brod			FORMÁT	2 A 4	
Rekonstrukce a přístavba objektu společnosti Detesk					DATUM	19.10.2015
					ÚČEL	DPS
					MĚŘÍTKO	1:250
					Č. ZAKÁZKY	2015/595
SO 3 Venkovní úpravy - zpevněné plochy Situace venkovních úprav					ČÍSLO PARÉ	ČÍSLO VÝKRESU D1.1.01


Návrh vozovky manipulační plochy vychází z vychází z Katalogu vozovek pozemních komunikací – katalogového listu DN 6-1 (603 S), třídy pro velmi lehké zatížení VI (provoz do 15 těžkých nákladních automobilů za den) a dle ČSN 73 6114. Případně lze použít níže uvedenou skladbu. Po posouzení vozovek z hlediska únosnosti a z hlediska ochrany před účinky mrazu a tání s navrhuje následující konstrukce vozovky:

Skladba T1

- DL - zámková dlažba ČSN 73 6131- 1 (např. Best Beaton) 80 mm
- L kladecí vrstva 30 mm
- MZK - mechanicky zhuštěné kamenivo ČSN 73 6126 150 mm
- ŠD - Ochranná vrstva ze štěrkodrti, 0-63 ČSN 73 6126 170mm
- Pláň hutněná na min. 60 MPa

silniční obrubník
v.250/š.150 - dl. 1m
(barva přírodní šedá)

min 1%

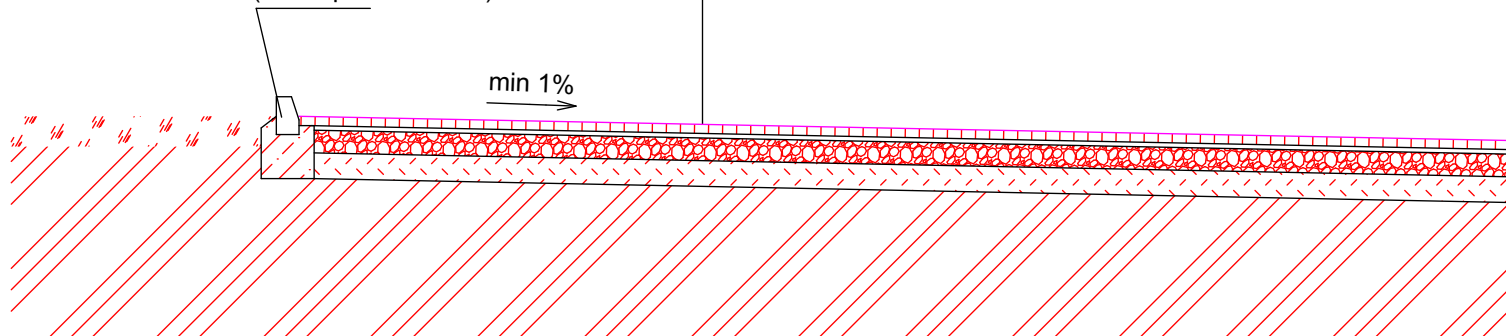

VED.PROJEKTANT		PROJEKTANT	KONTROLOVAL	 AGORA ARCHITEKTONICKÝ A STAVEBNÍ ATELIER spol. s r.o.	
Ing.arch.Zrník		Ing.M.Zrník	Ing.Kafka		
OBJEDNATEL	DETESK s.r.o. ul. Příkrá 401, 468 22 Železný Brod			FORMÁT	2 A 4
MÍSTO STAVBY	ul. Průmyslová č.p.702, k.ú. Železný Brod			DATUM	19.10.2015
Rekonstrukce a přístavba objektu společnosti Detesk				ÚČEL	DPS
				MĚŘÍTKO	1:50
				Č. ZAKÁZKY	2015/595
SO 3 Venkovní úpravy - zpevněné plochy Vzorový příčný řez novou komunikací				ČÍSLO PARÉ	ČÍSLO VÝKRESU D1.1.02