Rozvodná síť a napětí 1 + N + PE AC 50Hz 230 TN-S
Ochrana před úrazem el. proudem dle ČSN 33 2000-4-41
Ochrana před dotykem neživých částí –
základní – samočinným odpojením od zdroje
zvýšená – samočinným odpojením od zdroje a doplňujícím pospojováním
Rekuperační rozváděče jsou bezpečnostní třídy II – napětím SELV
Barevné označení kabelů dle ČSN 330165.
Uložení kabelu musí odpovídat ČSN 736005 a ČSN 33 2000-5-51

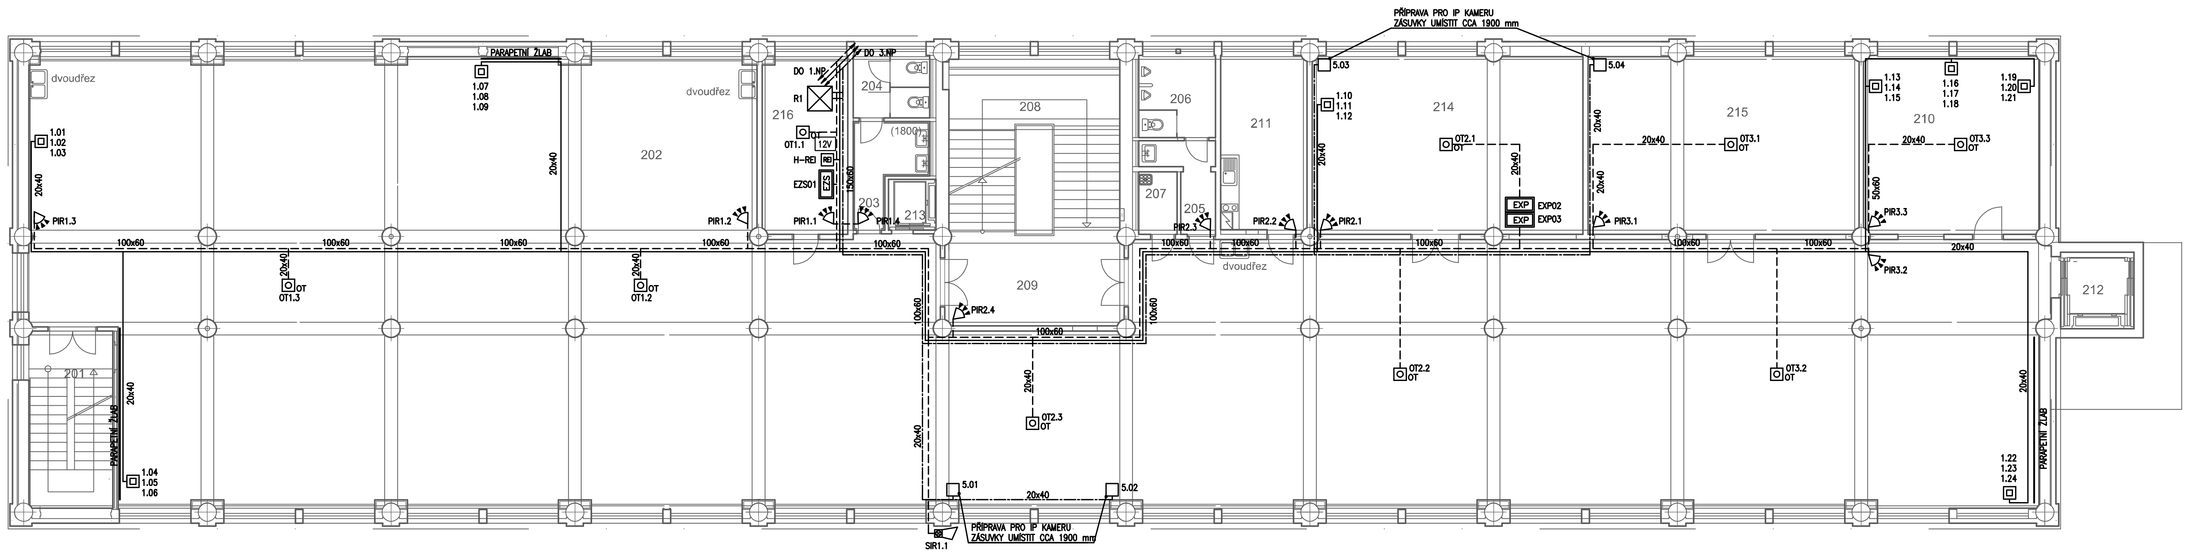

LEGENDA

	DATOVÁ TROJZÁSUVKA 3x RJ-45		TRASA STRUKTUROVANÉ KABELÁŽE
	DATOVÁ ZÁSUVKA 1x RJ-45		TRASA EZS
	DATOVÝ ROZVADĚČ		TRASA CCTV
	OVLÁDACÍ KLÁVESNICE		TRASA SIGNALIZACE WC IMOBIL
	MAGNETICKÝ KONTAKT	20x40	ROZMĚR KABELOVÉHO ŽLABU
EZS	ÚSTŘEDNA EZS		ZDROJ 12V DC
EXP	ROZŠIŘUJÍCÍ EXPANDÉR EZS		ČTEČKA KARET (ČSPO)
	VÝSTRAŽNÁ SIRÉNA S MAJÁKEM–EZS		ELEKTROMAGNETICKÝ ZÁMEK
	DETEKTOR POHYBU PIR EZS		DOCHÁZKOVÝ TERMINÁL
	REPRODUKTOROVÁ ZÁSUVKA SPEAKON JEDNODUCHÁ		ŘÍDICÍ ELEKTRONIKA PŘÍSTUPOVÉHO SYSTÉMU
	REPRODUKTOROVÁ ZÁSUVKA SPEAKON DVOJITÁ		ZÁSUVKA HDMI (RESP. VGA)
	TRASA OZVUČENÍ		GSM MODUL
	STÁVAJÍCÍ PŘÍPOJNÝ TELEKOMUNIKAČNÍ ROZVADĚČ		BAREVNÁ IP KAMERA 2MPx V KRYTU
	RESETOVACÍ TLAČÍTKO SIGNALIZACE WC–IMOBIL		KONTROLNÍ SIGNALIZACE WC–IMOBIL
	NAPÁJECÍ TRANSFORMÁTOR SIGNALIZACE WC–IMOBIL		TAHOVÉ TLAČÍTKO PŘIVOLÁNÍ OBSLUHY WC–IMOBIL

Tabulka místností 2.NP

Ozn.	Jméno	Plocha [m²]	Podlaha	Skladba	Stěny	Strop	Teplota
201	Schodišťový prostor 1	15,85	keram. dlažba	B2	malba, keram. sokl v=0.1m	malba	
202	Kompletace	665,32	epoxidová stěrka	B1	malba, keram. sokl v=0.1m	malba	18°C
203	Ženy WC předsíň	6,38	keram. dlažba 30/30	B2	keram. obklad v=1,8m	SK-desky do vlhka	
204	Ženy WC	5	keram. dlažba 30/30	B2	keram. obklad v=1,8m	SK-desky do vlhka	
205	Muži WC předsíň	4,6	keram. dlažba 30/30	B2	keram. obklad v=1,8m	SK-desky do vlhka	
206	Muži WC	6,71	keram. dlažba 30/30	B2	keram. obklad v=1,8m	SK-desky do vlhka	
207	Úklidová komora	2,56	keram. dlažba 30/30	B2	keram. obklad v=1,8m	malba	
208	Schodišťový prostor 2	31,23	zachovat povrch stupňů, mezipodesty technicky kámen Technistone 60x60		malba, keram. sokl v=0.1m	malba	
209	Chodba	17,8	keram. dlažba 60/60	B3	malba, keram. sokl v=0.1m	zavěšený rastrový podhled	
210	Kancelář kompletace	33,31	epoxidová stěrka	B1	malba, keram. sokl v=0.1m	malba	20°C
211	Denní místnost	16,31	keram. dlažba 30/30	B2	malba, obklad za linkou v=1,6m	malba	18°C
212	Výtah nákladní	6					
213	Výtah osobní	2,48					
214	Celní sklad	51,06	epoxidová stěrka	B1	malba, keram. sokl v=0.1m	malba	5°C
215	Sklad alkoholu	51,06	epoxidová stěrka	B1	malba, keram. sokl v=0.1m	malba	5°C
216	Servrovna	16,2	epoxidová stěrka	B1	malba, keram. sokl v=0.1m	malba	18°C

ODP.PROJ.PROFESE Miroslav Galter	VYPRACOVAL Milan Starý	KONTROLOVAL Milan Starý	Milan Starý Jeníkovice 103 4695 03 Jeníkovice 777 61 16 13 milan.starey@seznam.cz
KRAJ: Liberecký	OBEC: Železný Brod		
INVESTOR: DETESK s.r.o. ul. Příkrá 401, 468 22 Železný Brod			FORMÁT: 6xA4
Rekonstrukce a přístavba objektu společnosti Detesk ul. Průmyslová č.p.702, p.p.č.817, k.ú. Železný Brod			DATUM: 30.9.2015
			STUPEŇ: DPS
			MĚŘÍTKO: 1:100
			ZAK.ČÍSLO: 016/08/2015
D.1.4.7 - Slaboproudé zařízení Půdorys 2.np			Č.VÝKRESU: D1.4.7.04
			VÝTISK Č.