LEGENDA

	DATOVÁ TROJZÁSUVKA 3x RJ-45		TRASA STRUKTUROVANÉ KABELÁŽE
	DATOVÁ ZÁSUVKA 1x RJ-45		TRASA EZS
	DATOVÝ ROZVAĎEČ		TRASA CCTV
	OVLÁDACÍ KLÁVESNICE		TRASA SIGNALIZACE WC IMOBIL
	MAGNETICKÝ KONTAKT	20x40	ROZMĚR KABELOVÉHO ŽLABU
EZS	ÚSTŘEDNA EZS		ZDROJ 12V DC
EXP	ROZŠIŘUJÍCÍ EXPANDER EZS		ČTEČKA KARET (ČIPŮ)
	VÝSTRAŽNÁ SIRÉNA S MAJÁKEM-EZS		ELEKTROMAGNETICKÝ ZÁMEK
	DETEKTOR POHYBU PIR EZS		DOCHÁZKOVÝ TERMINÁL
	REPRODUKTOROVÁ ZÁSUVKA SPEAKON JEDNODUCHÁ		ŘÍDICÍ ELEKTRONIKA PŘÍSTUPOVÉHO SYSTÉMU
	REPRODUKTOROVÁ ZÁSUVKA SPEAKON DVOJITÁ		ZÁSUVKA HDMI (RESP. VGA)
	TRASA ODVAŠČNÍ		GSM MODUL
	STÁVAJÍCÍ PŘÍPOJNÝ TELEKOMUNIKAČNÍ ROZVADĚČ	IP CAM	BAREVNÁ IP KAMERA 2MPx V KRYTU
	RESETOVACÍ TLAČÍTKO SIGNALIZACE WC-IMOBIL		KONTROLNÍ SIGNALIZACE WC-IMOBIL
	NAPÁJECÍ TRANSFORMÁTOR SIGNALIZACE WC-IMOBIL		TAHOVÉ TLAČÍTKO PŘIVOLÁNÍ OBSLUHY WC-IMOBIL

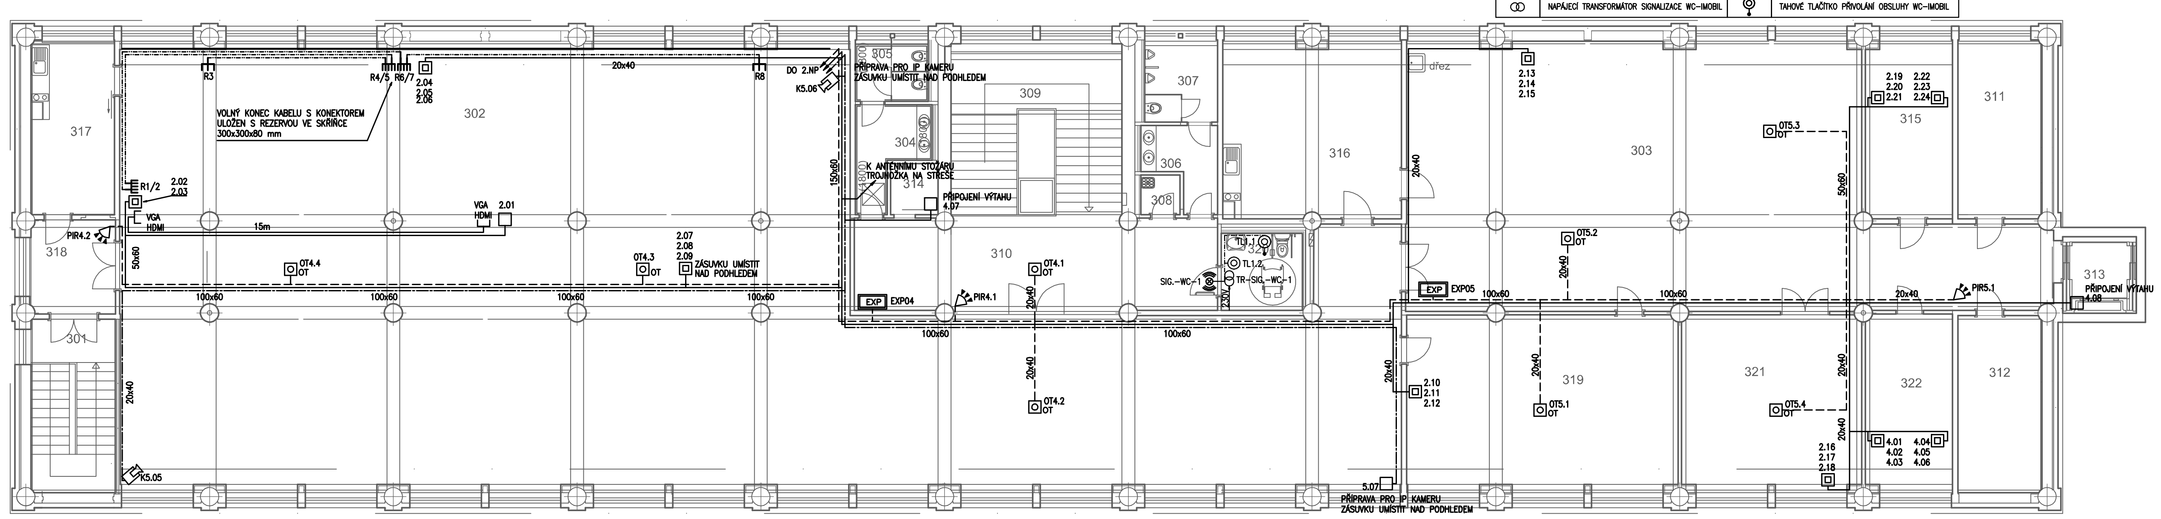

Tabulka místností 3.NP

Ozn.	Jméno	Plocha [m²]	Podlaha	Skladba	Stěny	Strop	Teplota
301	Schodišťový prostor 1	15,53	keram. dlažba	C2	malba, keram. sokl v=0.1m	Sk-desky do sucha	
302	Jednací a reprezentační prostor	446,80	lamelové parkety lamino	C1	malba, sokl.lišta	zavěšený rastrový podhled	
303	Sklad 1	147,95	lamelové parkety lamino	C1	malba, sokl.lišta	zavěšený rastrový podhled	18°C
304	Žena WC předsíň	6,47	keram. dlažba 60x60	C3	keram. obklad v=1,8m	SK-desky do vlhka	
305	Žena WC	4,75	keram. dlažba 60x60	C3	keram. obklad v=1,8m	SK-desky do vlhka	
306	Muži WC předsíň	5,32	keram. dlažba 60x60	C3	keram. obklad v=1,8m	SK-desky do vlhka	
307	Muži WC	6,61	keram. dlažba 60x60	C3	keram. obklad v=1,8m	SK-desky do vlhka	
308	úklidová komora	1,65	keram. dlažba 60x60	C2	keram. obklad v=1,8m	malba	
309	schodišťový prostor	31,5	zachovat povrch stupňů, mezipodesty technický kámen Technistone 60x60		malba, keram. sokl v=0,1m	zavěšený rastrový podhled	
310	Chodba 1	31,77	keram. dlažba 60x60	C4	malba, keram. sokl v=0,1m	zavěšený rastrový podhled	18°C
311	Sklad 2	15,9	stávající krytina		malba, keram. sokl v=0.1m	malba	10°C
312	Sklad 3	15,9	stávající krytina		malba, keram sokl v=0.1m	malba	10°C
313	Výtah nákladní	6					
314	Výtah osobní	2,48					
315	kancelář	16,47	lamelové parkety lamino	C1	malba, sokl.lišta	zavěšený rastrový podhled	18°C
316	Denní místnost 1	33,75	keram. dlažba	C2	keram. obklad v=1,6m	zavěšený rastrový podhled	
317	Denní místnost 2	15,42	keram. dlažba	C2	malba, obklad za linkou v=1,6m	zavěšený rastrový podhled	18°C
318	Chodba 2	8,37	keram. dlažba	C2	malba, keram. sokl v=0,1m	malba	
319	Sklad 4	48,91	lamelové parkety lamino	C1	malba, sokl.lišta	zavěšený rastrový podhled	18°C
320	WC imobilní	7,49	keram. dlažba 60x60	C3	keram. obklad v=1,8m	SK-desky do vlhka	
321	Fotostudio	34,04	lamelové parkety lamino	C1	malba, sokl.lišta	zavěšený rastrový podhled	18°C
322	Kancelář	16,56	lamelové parkety lamino	C1	malba, sokl.lišta	zavěšený rastrový podhled	18°C

Rozvodná síť o napětí 1 + N + PE AC 50Hz 230 TN-S
Ochrana před úrazem el. proudem dle ČSN 33 2000-4-41
Ochrana před dotykem neživých částí –
základní – samočinným odpojením od zdroje
zvýšená – samočinným odpojením od zdroje a doplňujícím pospojováním
V sekundární části – bezpečným malým napětím SELV
Barevné označení kabelů dle ČSN 330165.
Uložení kabelu musí odpovídat ČSN 736005 a ČSN 33 2000-5-51

ODP.PROJ.PROFESE Miroslav Gatter	VYPRACOVAL Milan Starý	KONTROLOVAL Milan Starý	Milan Starý Jeřabinová 103 466 03 Jablonec 777 611 [illegible] milan.stary@seznam.cz
KRAJ: Liberecký	OBEC: Železný Brod		
INVESTOR: DETESK s.r.o. ul. Příkrá 401, 468 22 Železný Brod			FORMÁT 6xA4
Rekonstrukce a přístavba objektu společnosti Detesk ul. Průmyslová č.p.702, p.p.č.817, k.ú. Železný Brod			DATUM 30.9.2015 STUPEŇ DPS MĚŘÍTKO 1:100 ZAK.ČÍSLO: 016/08/2015
D.1.4.7 - Slaboproudé zařízení Půdorys 3.np			Č.VÝKRESU D1.4.7.05 VÝTISK Č.