


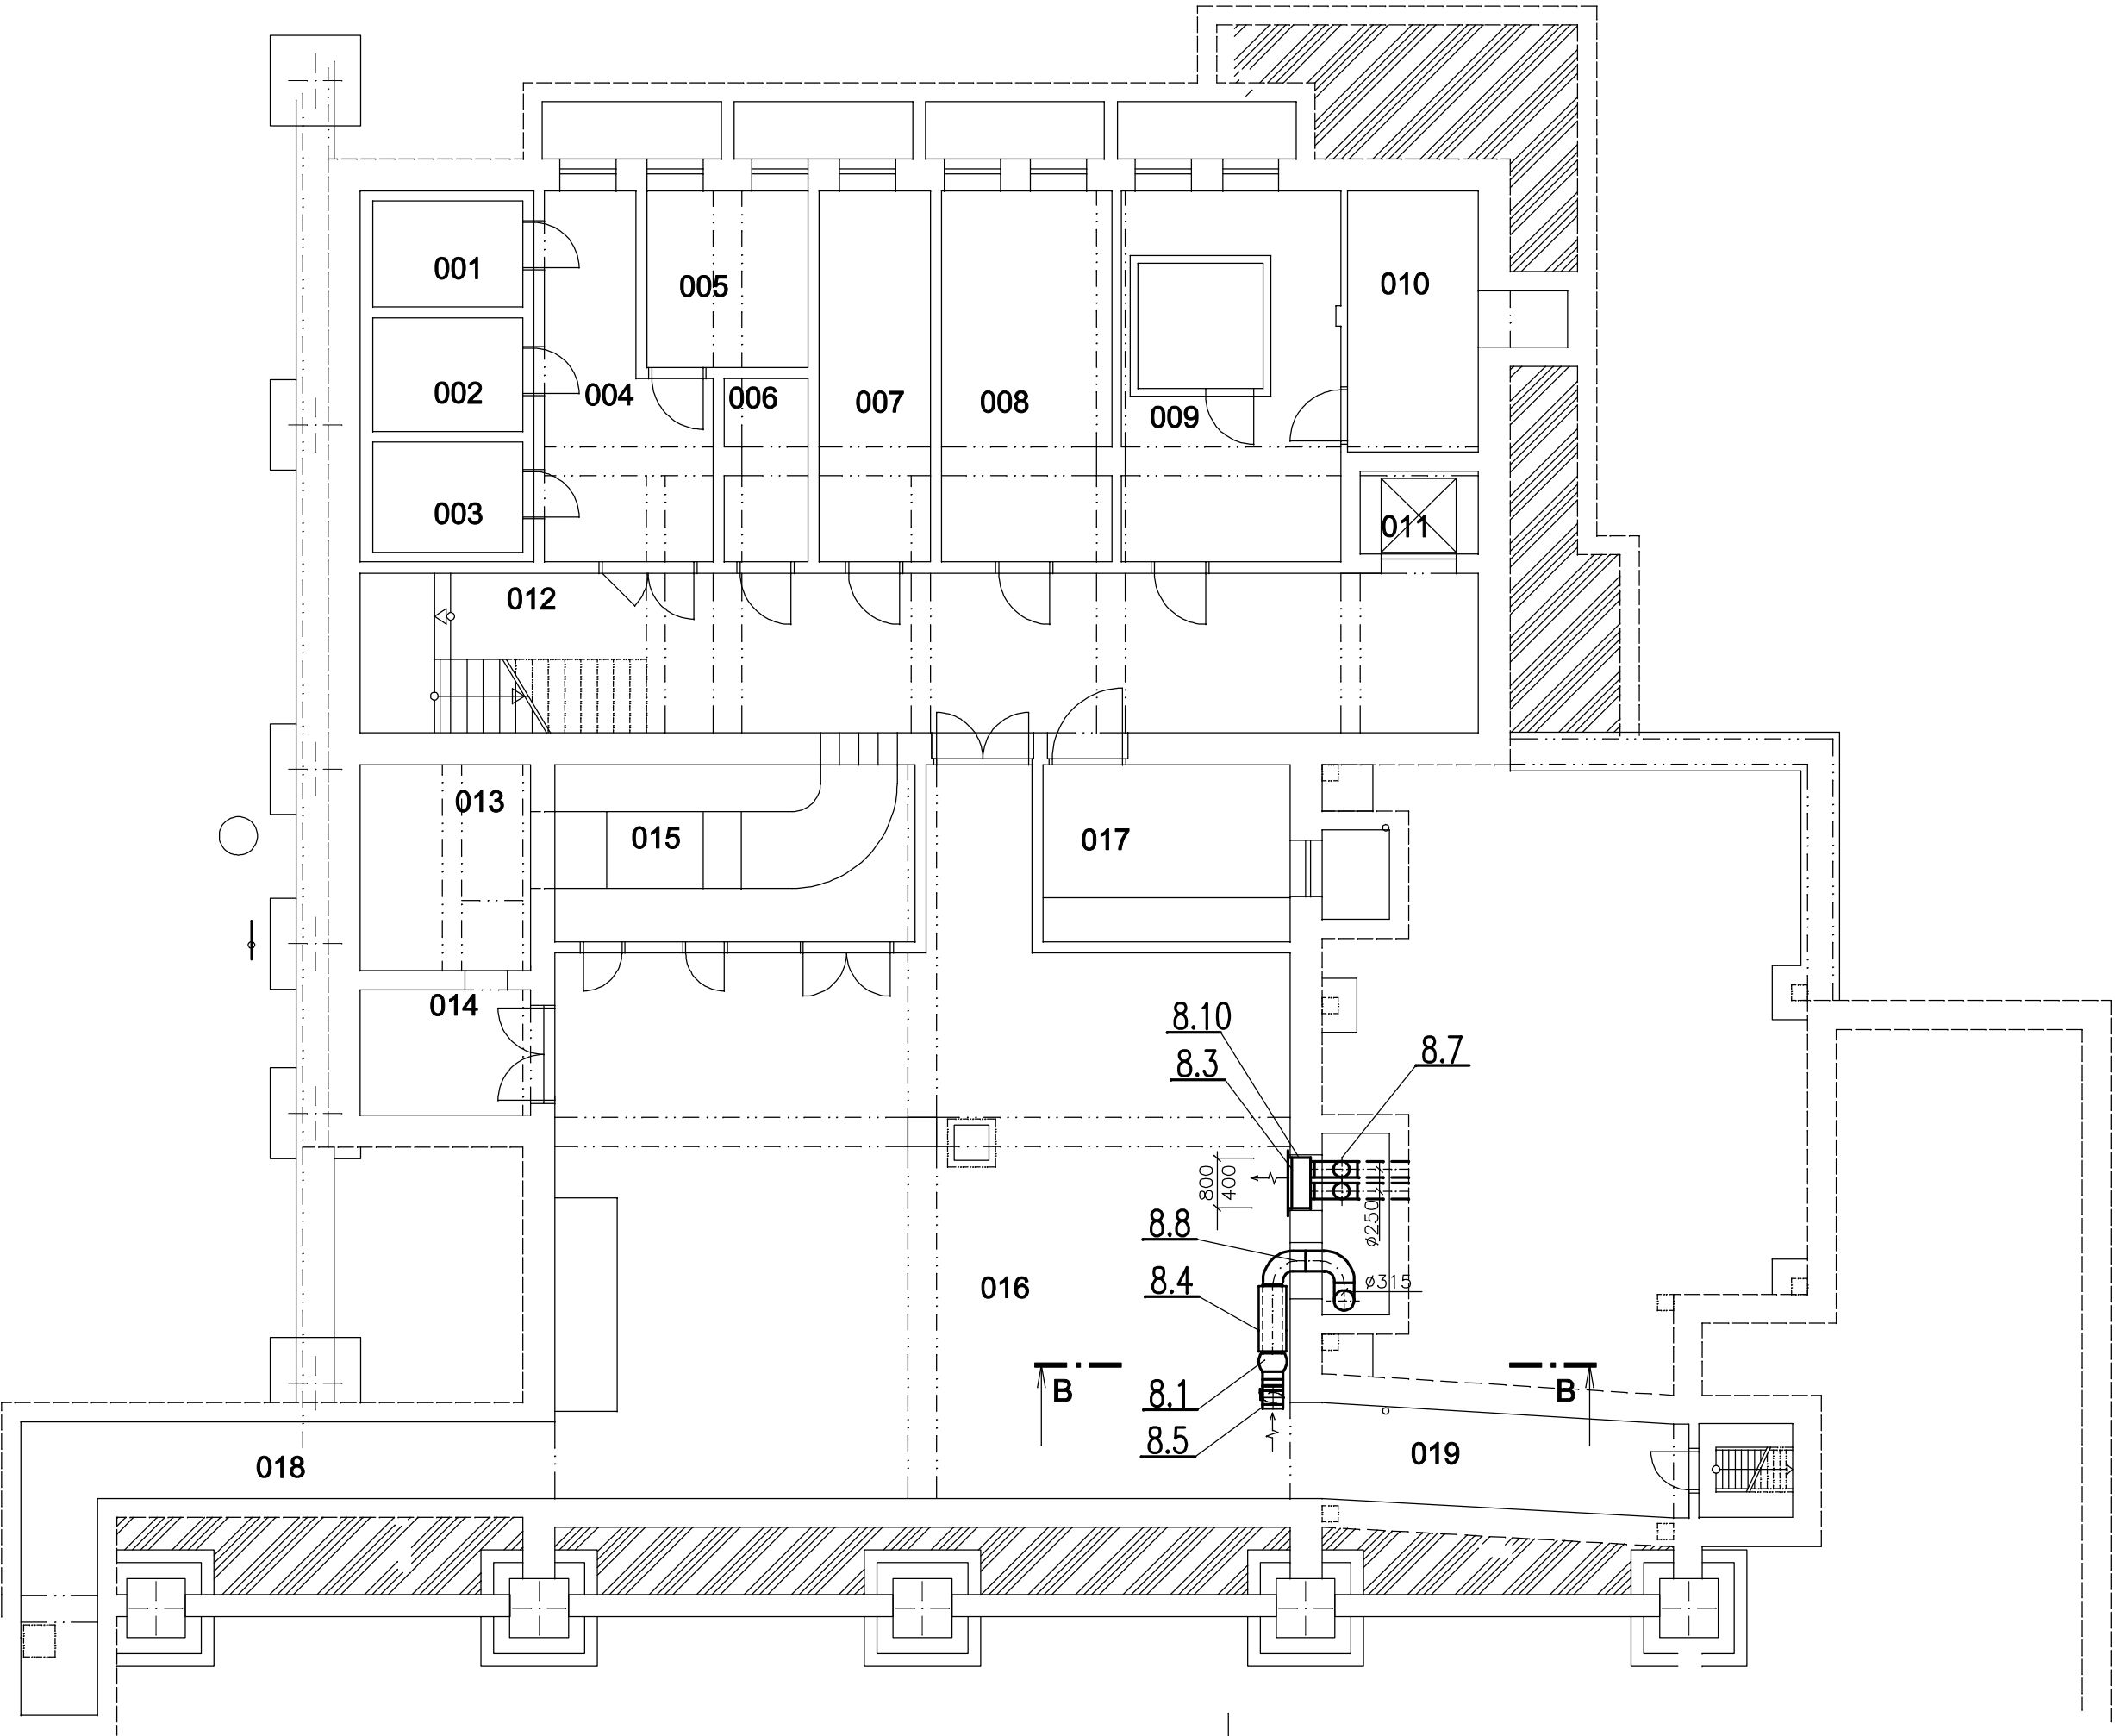

LEGENDA MÍSTNOSTÍ

ČÍSLO	MÍSTNOST	M2
001	CHLADÍCÍ BOX	3,90
002	CHLADÍCÍ BOX	4,18
003	CHLADÍCÍ BOX	4,04
004	SKLAD	11,77
005	SKLAD	6,93
006	SKLAD	3,65
007	SKLAD	10,12
008	SKLAD	15,38
009	SKLAD	19,93
010	SKLAD	8,36
011	VÝTAHOVÁ ŠACHTA	2,40
012	CHODBA	45,18
013	ODVĚTRÁNÍ VZT	8,60
014	MONTÁŽNÍ OTVOR	5,56
015	SKLAD	15,62
016	STROJOVNA	102,95
017	ROZVODNA	10,72
018	MONTÁŽNÍ CHODBA	12,72
019	CHODBA	9,25

Hlavní inženýr projektu:		Zodpovědný projektant:	Vypracoval:	 VEKTOR CZ s.r.o. Matoušova 453/21, 460 02 Liberec	
Ing. arch. Milan Zrník		Ing. Luděk Jančík	Ing. Luděk Jančík		
Stavebník:	DETESK s.r.o., Příkrá 401, Železný Brod			Formát:	3 A4
Místo stavby:	p.p.č. 1027/1, 1026/11, k.ú. Jablonec nad Nisou			Datum:	09/2015
Akce:	REKONSTRUKCE SKLADOVÉHO A VÝROBNÍHO OBJEKTU			Stupeň:	DSP+DPS
				Číslo zakázky:	15085037
				Měřítko:	1 : 100
				Číslo výkresu:	D.1.4.2_02
Výkres:	D.1.4.2 - Zařízení vzduchotechniky				
	Půdorys 1.pp				