
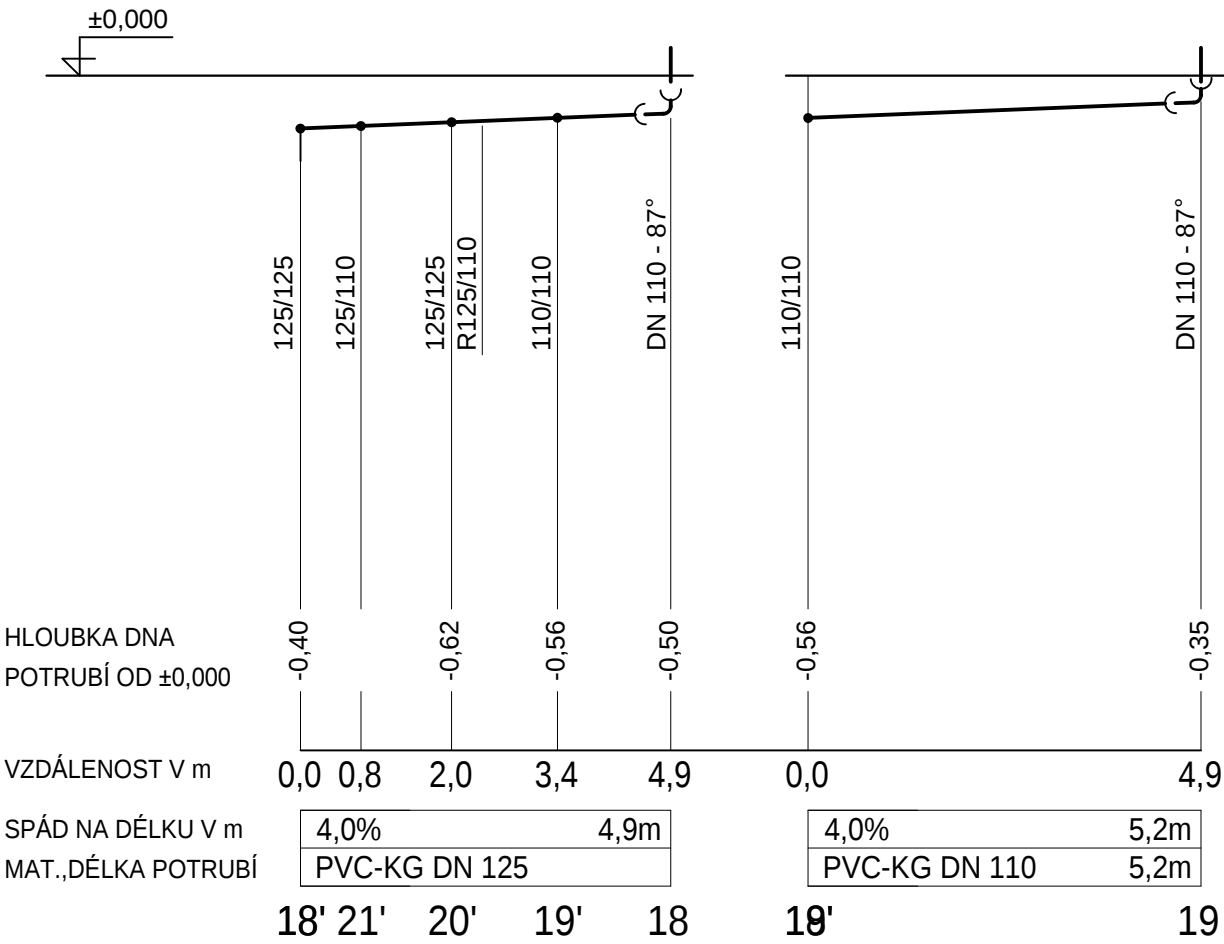


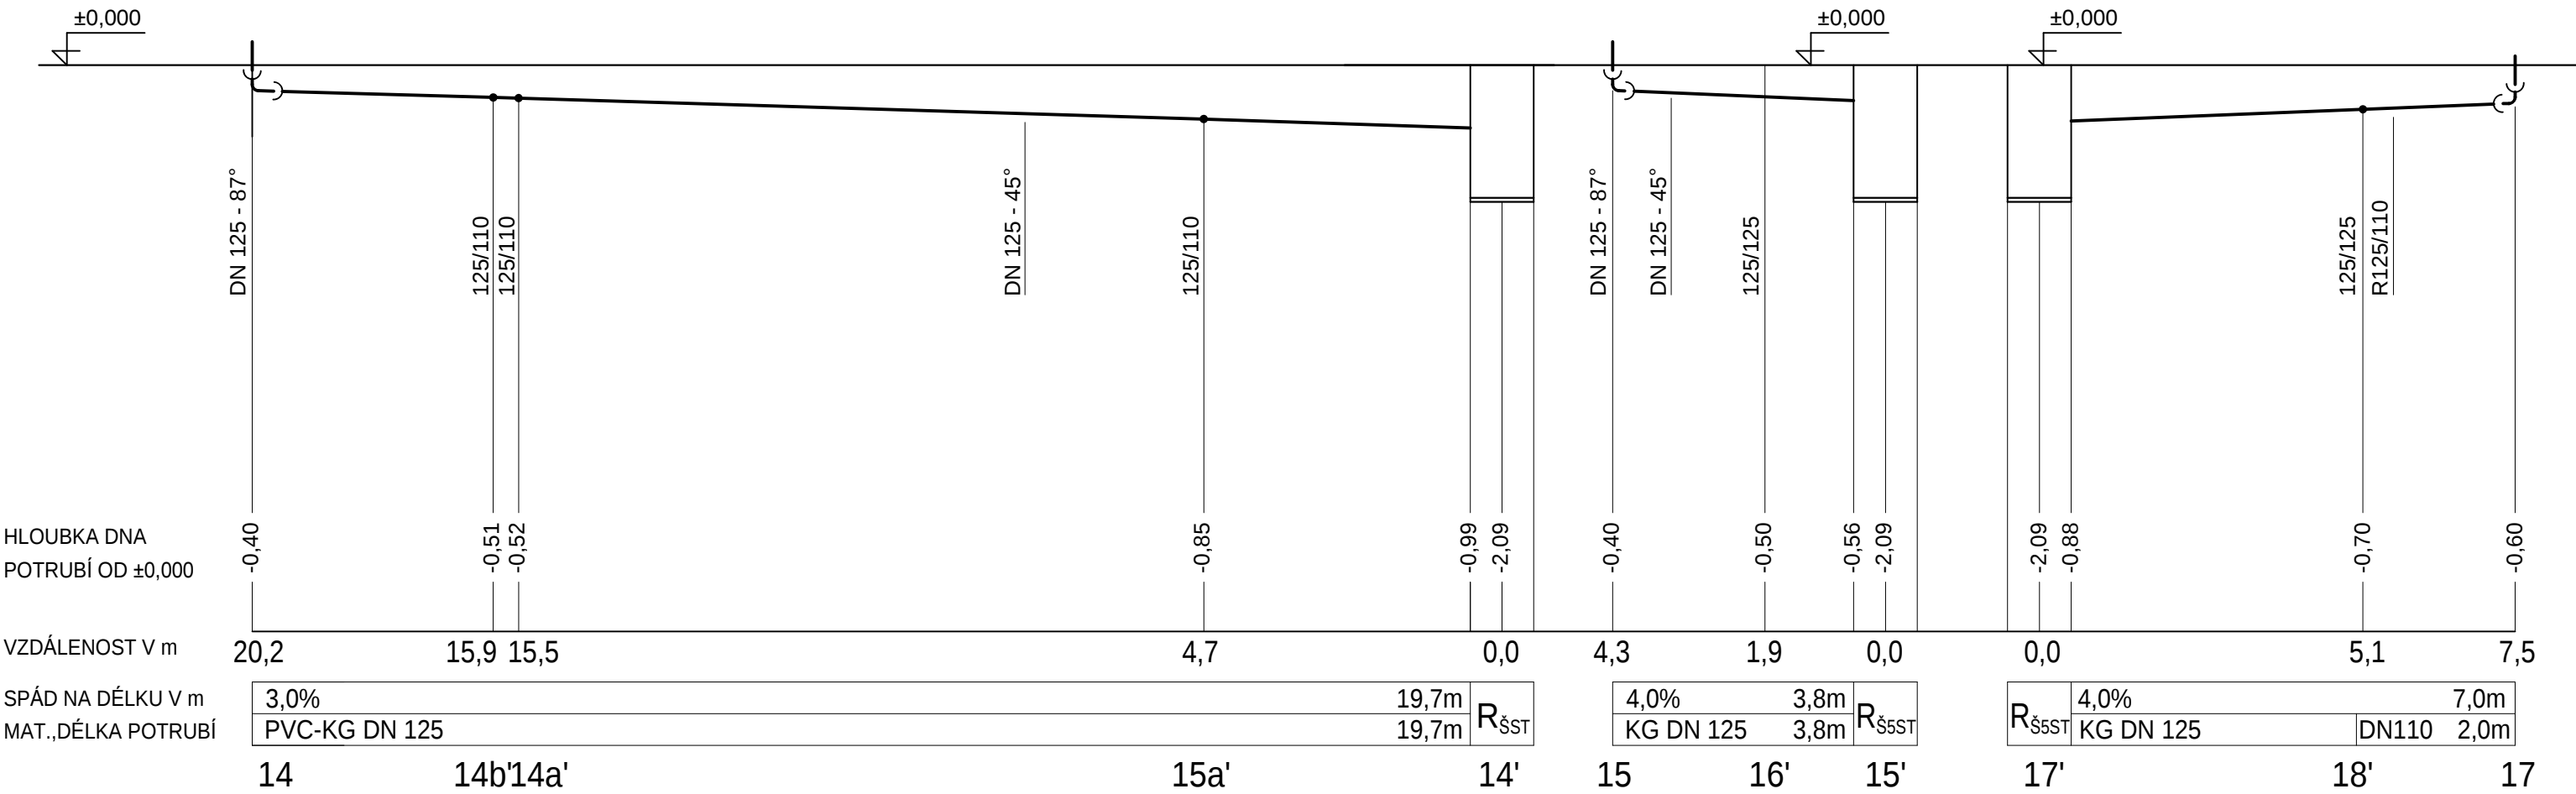

Firma : Miloslav Hercík, projektová činnost, Ostravská 671/10, Liberec 14, 460 14 tel.: 485 122 169, mob. 602 172 624 - osvědčení o autorizaci č.25737		
ZODPOVEDNÝ PROJEKTANT Miloslav HERCÍK	VYPRACOVAL Miloslav HERCÍK	
MÍSTO STAVBY: ul. Průmyslová č.p.702, p.p.č.817, k.ú. Železný Brod		DATUM : 10/2015
INVESTOR : DETESK s.r.o., ul.Příkrá 401, 468 22, Železný Brod		FORMÁT : 2x A4
NÁZEV AKCE : Rekonstrukce a přístavba objektu společnosti DETESK		MĚŘÍTKO : 1:100
		STUPEŇ : DPS
		ZAK. ČÍSLO: 201522
NÁZEV VÝKRESU : Podélné řezy splaškové kanalizace		Č. VÝKRESU: ZTI-10