
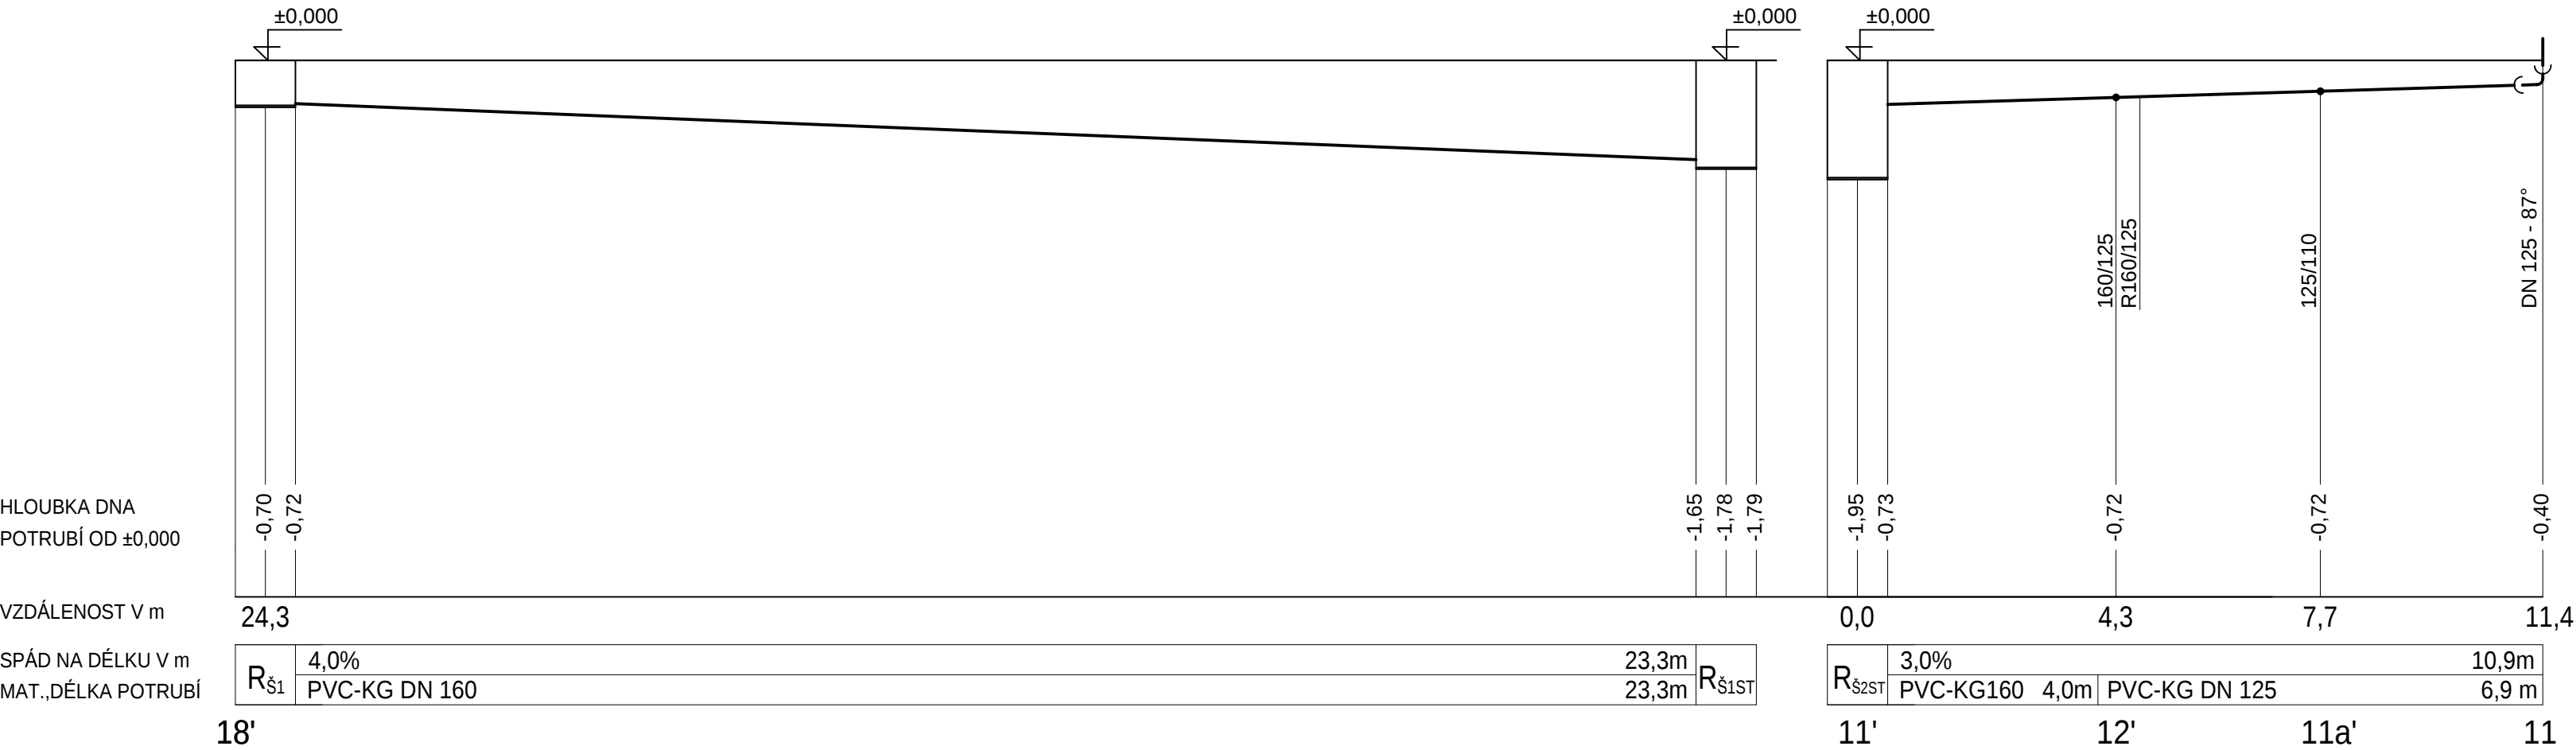
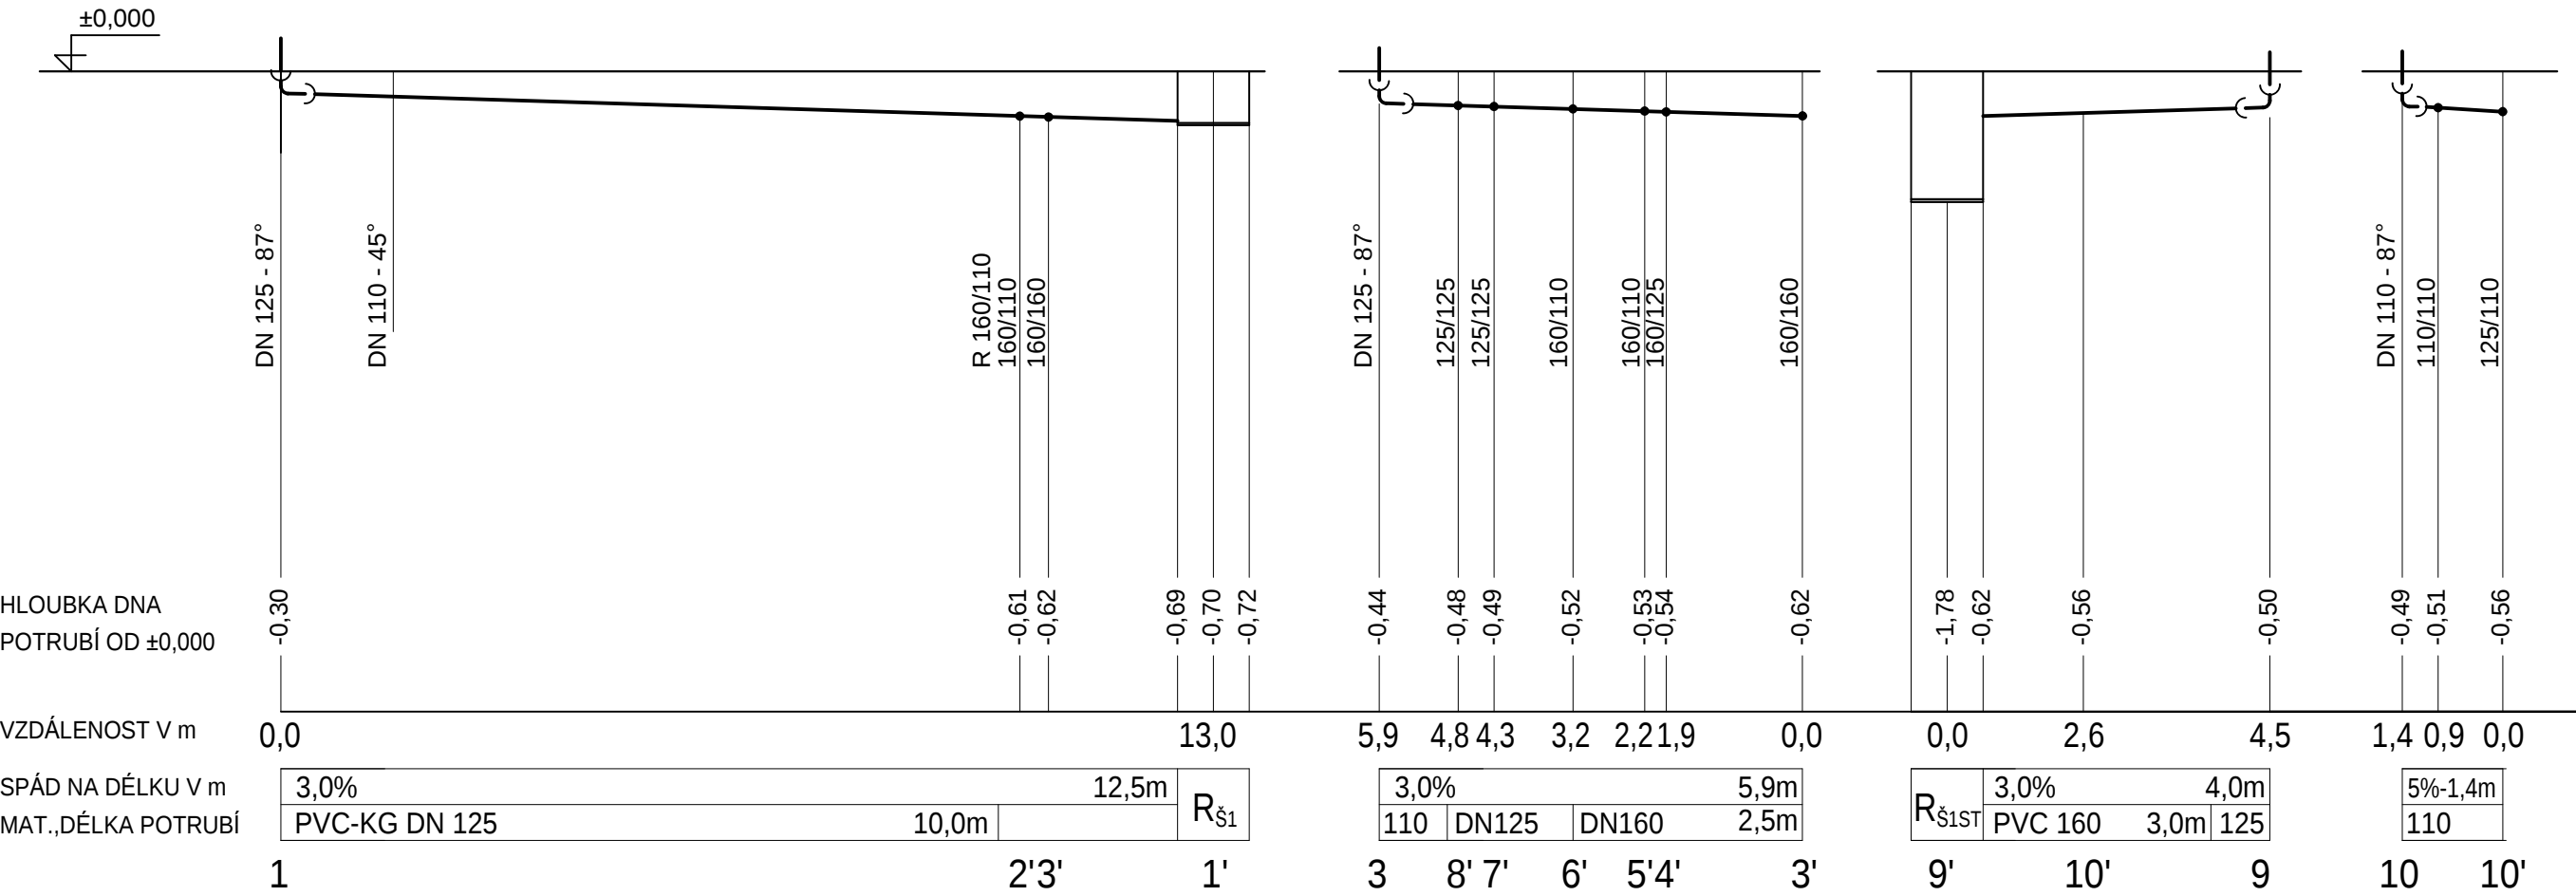


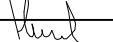

Firma : Miloslav Hercík, projektová činnost, Ostravská 671/10, Liberec 14, 460 14 tel.: 485 122 169, mob. 602 172 624 - osvědčení o autorizaci č.25737			
ZODPOVEDNÝ PROJEKTANT		VYPRACOVAL	
Miloslav HERCÍK		Miloslav HERCÍK	
MÍSTO STAVBY:		ul. Průmyslová č.p.702, p.p.č.817, k.ú. Železný Brod	
INVESTOR :		DETESK s.r.o., ul.Přikrá 401, 468 22, Železný Brod	
NÁZEV AKCE :		DATUM : 10/2015	
Rekonstrukce a přístavba objektu společnosti DETESK		FORMÁT : 3x A4	
		MĚŘÍTKO : 1:100	
		STUPEN : DPS	
NÁZEV VÝKRESU : Podélné řezy splaškové kanalizace		ZAK. ČÍSLO: 201522	
		Č. VÝKRESU: ZTI-11	