
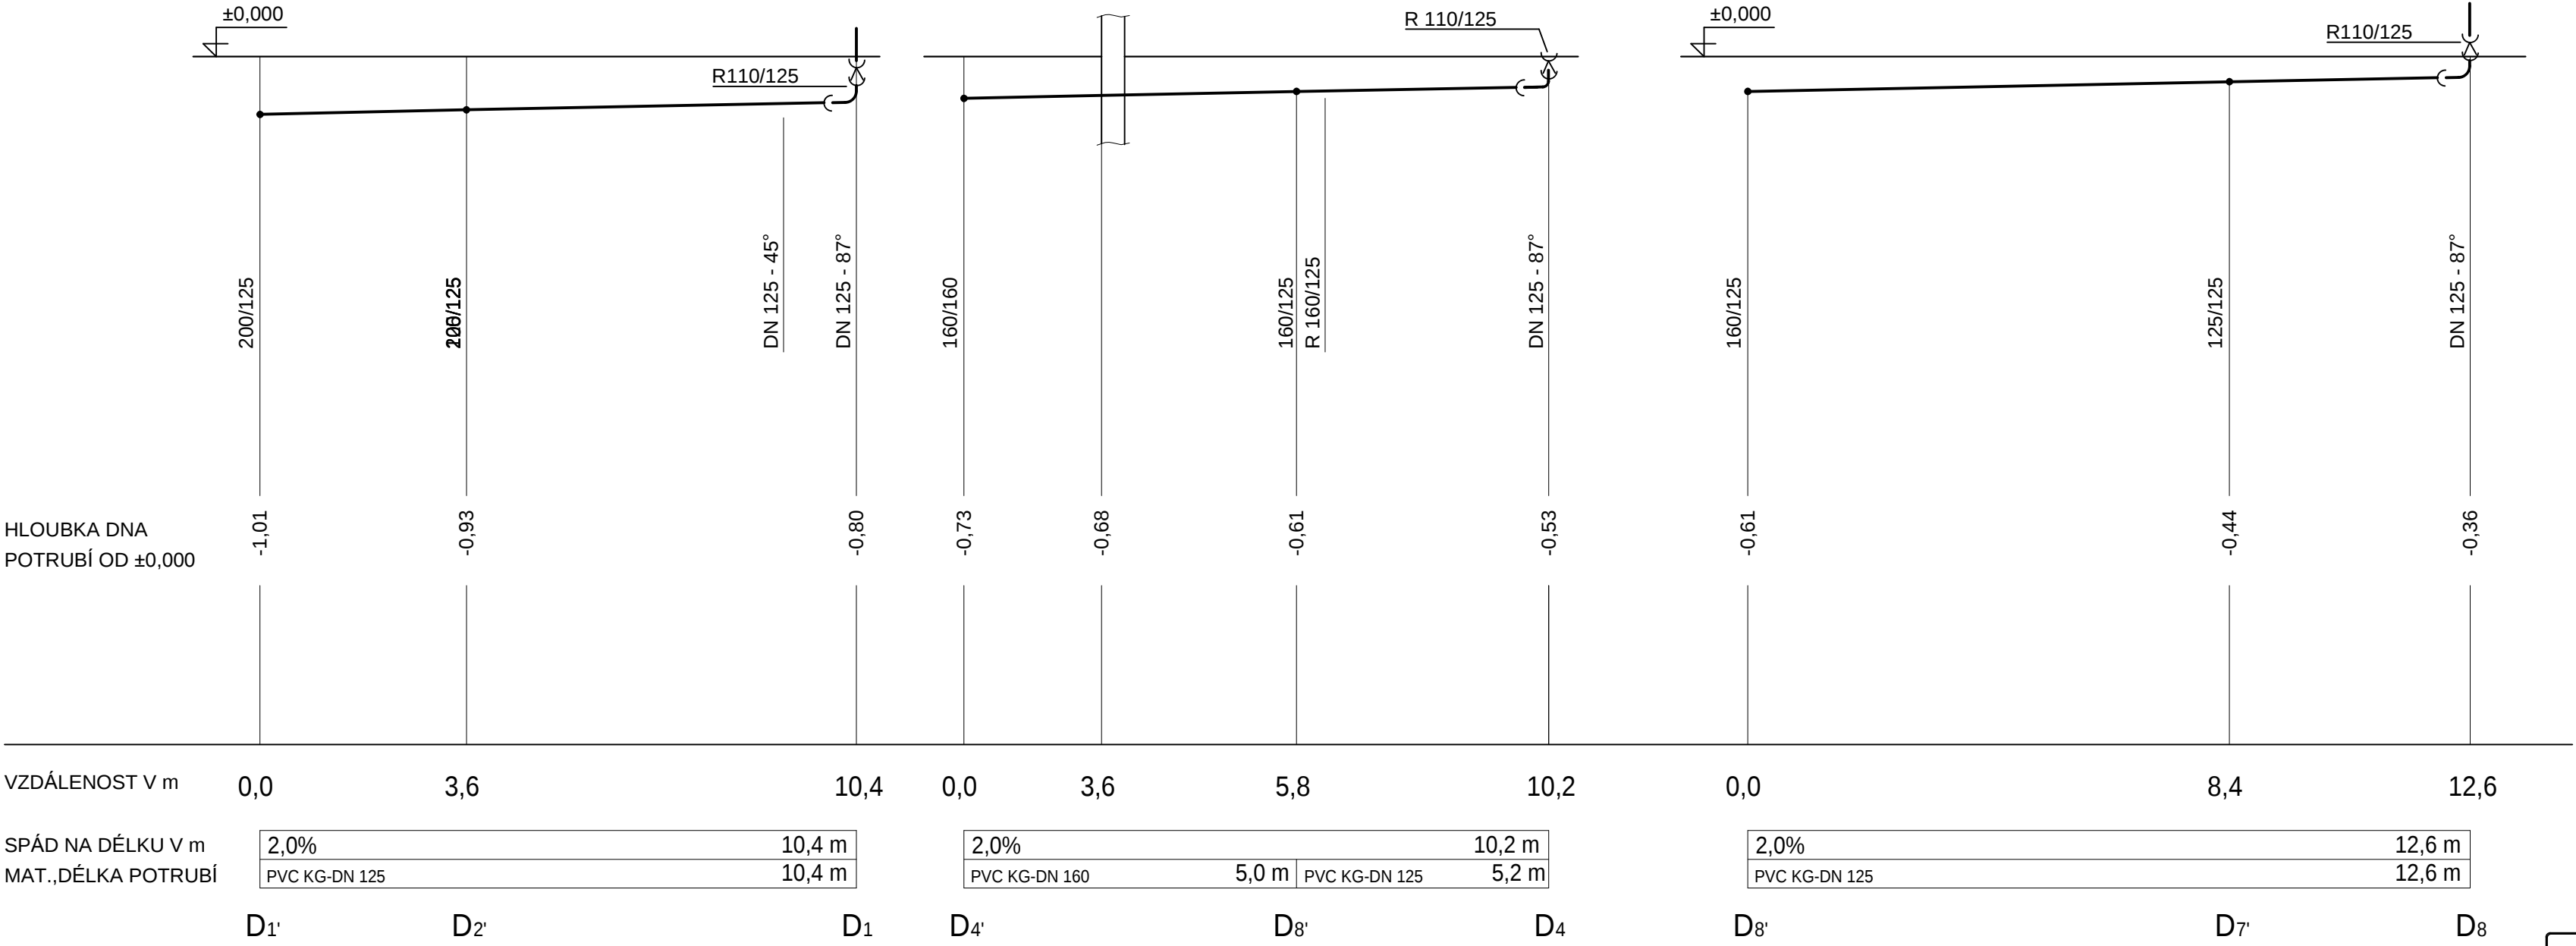


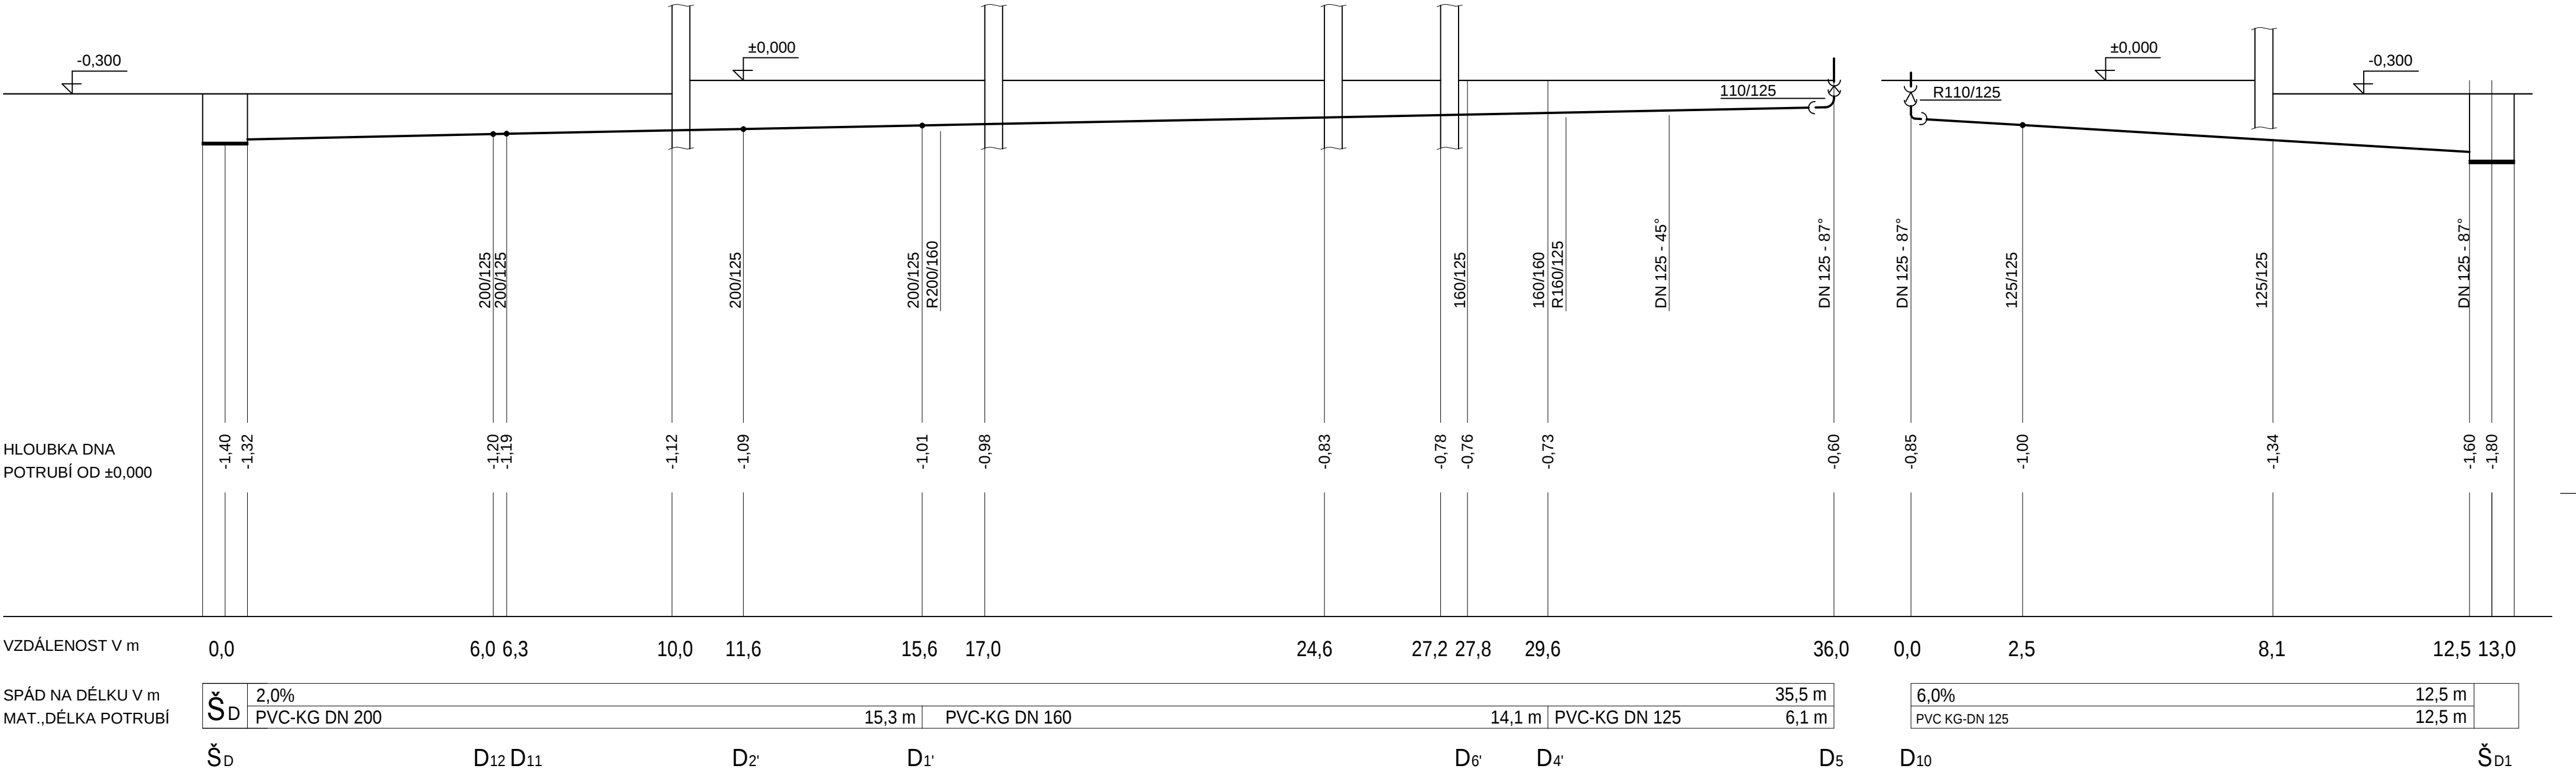

Firma : Miloslav Hercík, projektová činnost, Ostravská 671/10, Liberec 14, 460 14
tel.: 485 122 169, mob. 602 172 624 - osvědčení o autorizaci č.25737

ZODPOVEDNÝ PROJEKTANT Miloslav HERCÍK	VYPRACOVAL Miloslav HERCÍK
MÍSTO STAVBY: ul. Průmyslová č.p.702, p.p.č.817, k.ú. Železný Brod	DATUM: 10/2015
INVESTOR: DETESK s.r.o., ul.Přikrá 401, 468 22, Železný Brod	FORMÁT: 3x A4
NÁZEV AKCE: Rekonstrukce a přístavba objektu společnosti DETESK	MĚŘÍTKO: 1:100
	STUPEN: DPS
NÁZEV VÝKRESU: Podélné řezy dešťové kanalizace	ZAK. ČÍSLO: 201522
	Č. VÝKRESU: ZTI-12