


SDRUŽENÝ ROZDĚLOVAČ A SBĚRAČ RS KOMBI (poz. 7)

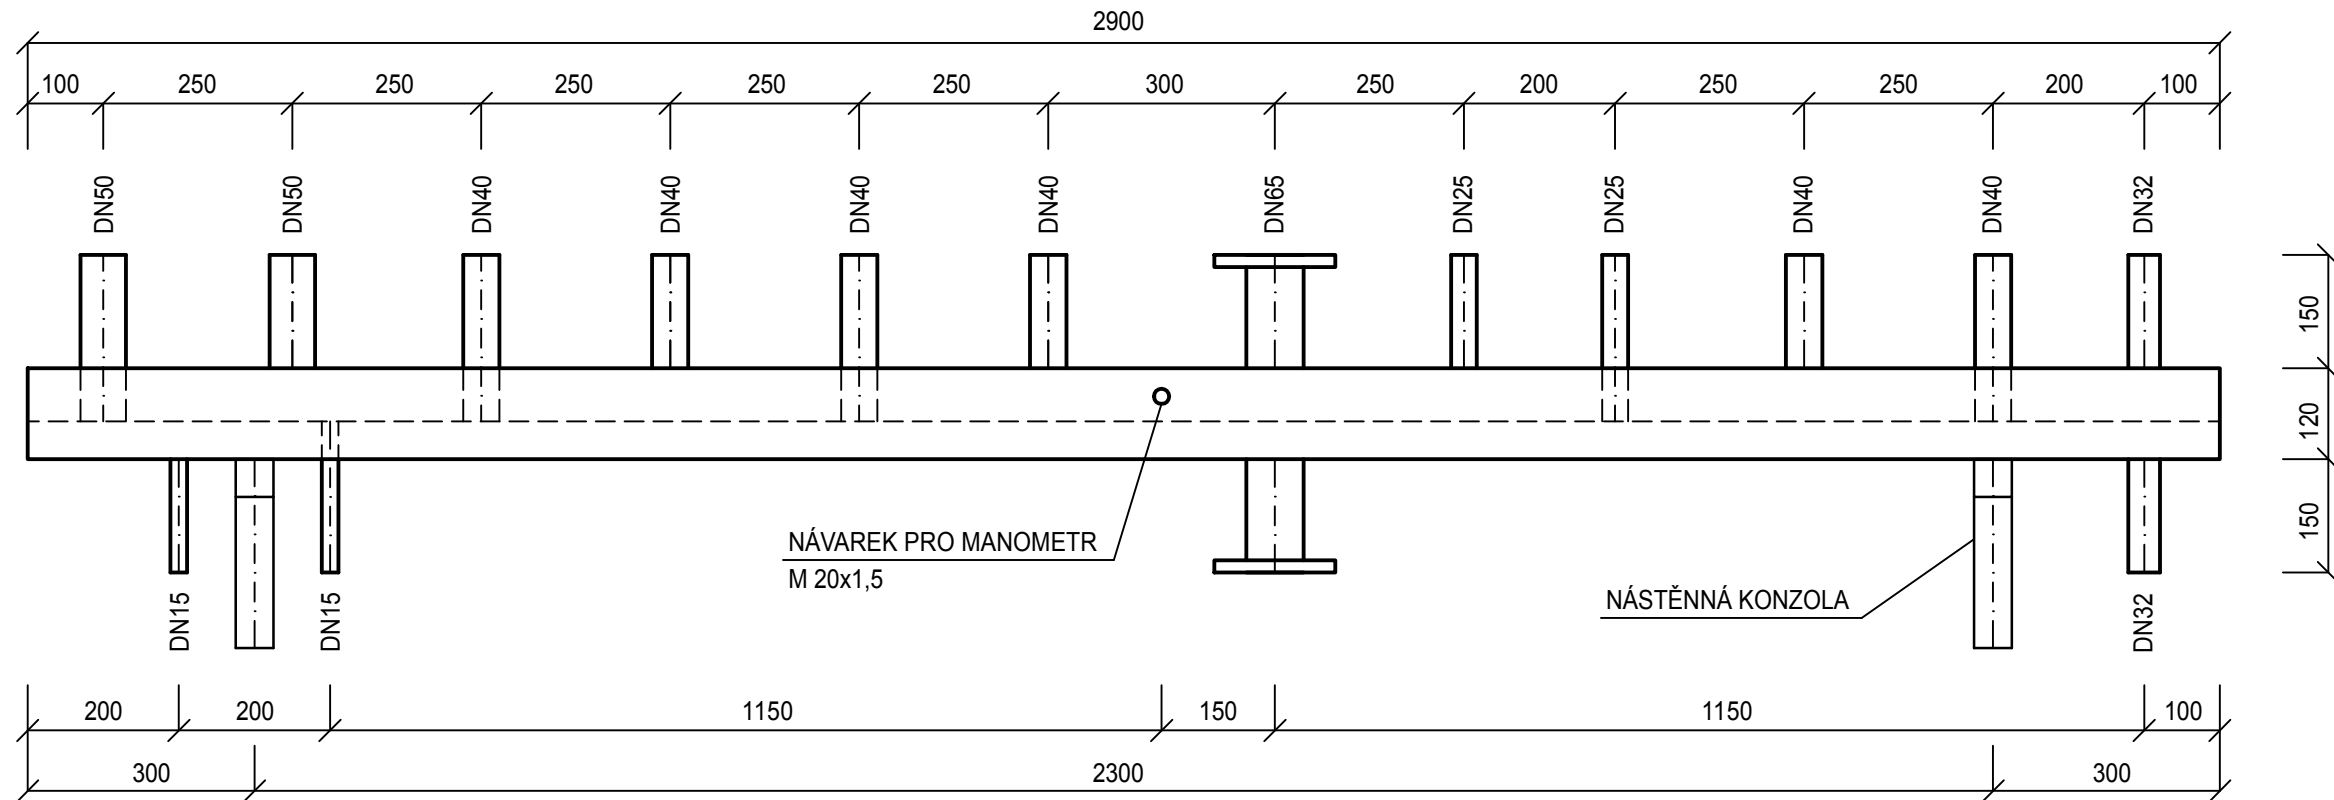

POZNÁMKY KE SPECIFIKACI

MODUL 120

CELKOVÁ DÉLKA 2,9 m

PŘÍRUBOVÁ HRDLA PN 6

2x NÁSTĚNNÁ KONZOLA NK 80/150

Hlavní inženýr projektu:		Zodpovědný projektant:	Vypracoval:	 VEKTOR CZ s.r.o. Matoušova 453/21, 460 02 Liberec	
Ing. arch. Milan Zrník		Ing. Tomáš Pelcman	Ing. Tomáš Pelcman		
Stavebník:	DETESK s.r.o., Příkrá 401, 468 22 Železný Brod				
Místo stavby:	ul. Průmyslová č.p.702, k.ú. Železný Brod				
Akce:				Formát:	2 A4
Rekonstrukce a přístavba objektu společnosti Detesk				Datum:	10/2015
				Stupeň:	DSP+DPS
				Číslo zakázky:	15085037
				Výkres:	D.1.4.1 - Zařízení pro vytápění staveb
Kotelna - detail rozdělovače				Číslo výkresu:	D.1.4.1_09