


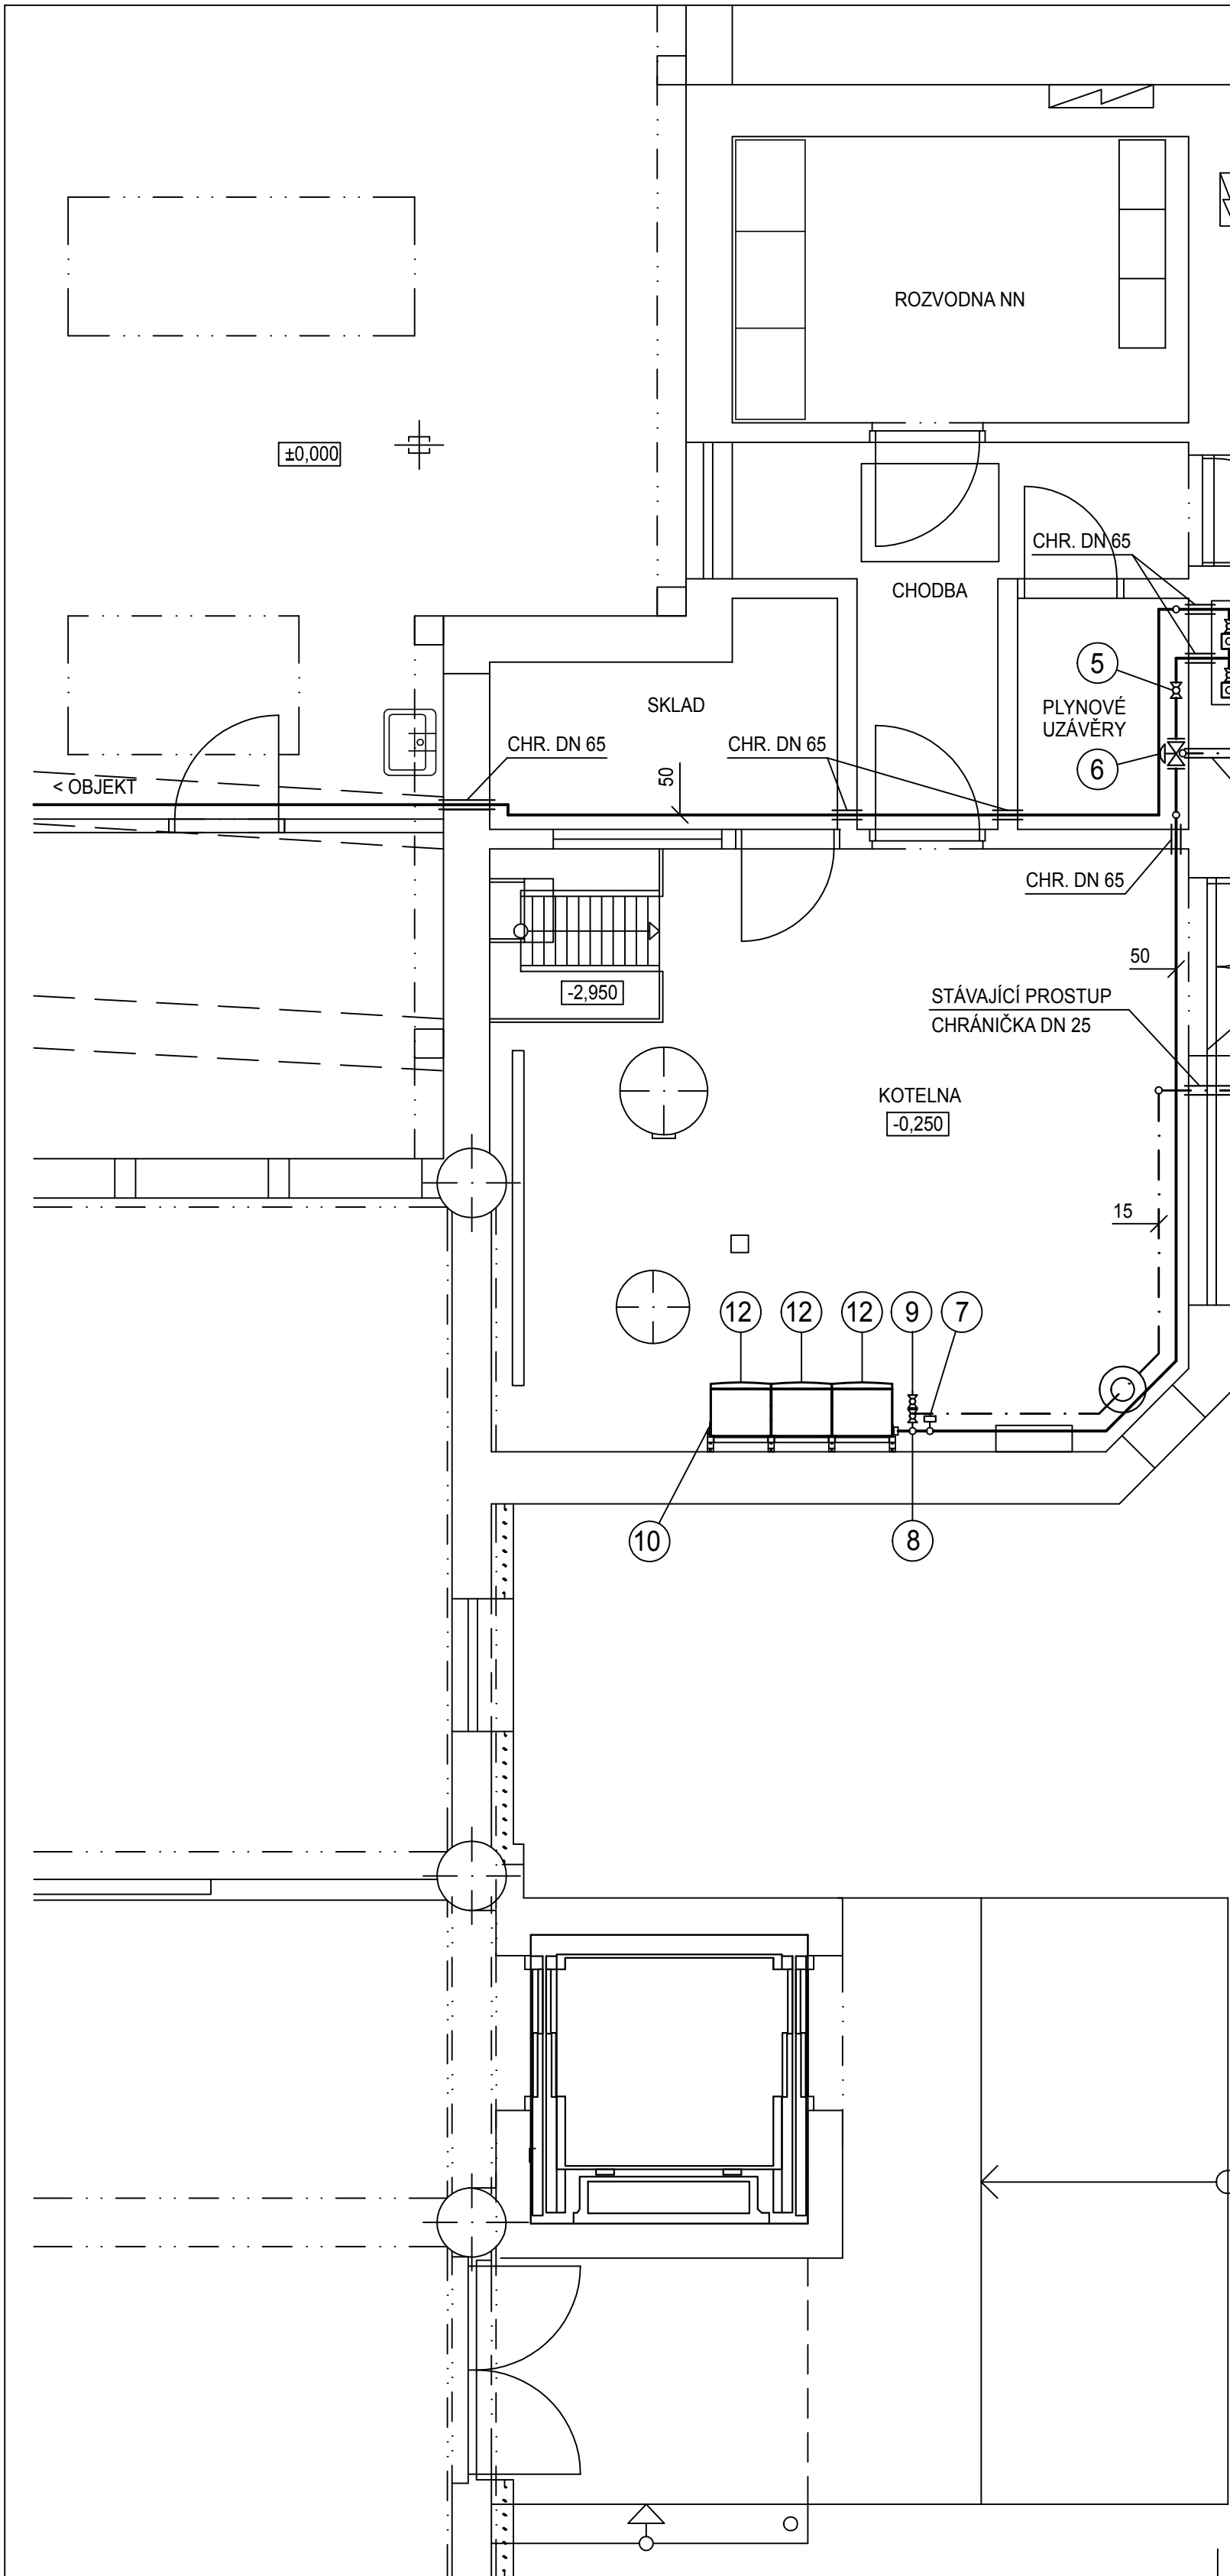

LEGENDA ZAŘÍZENÍ

- 1 HLAVNÍ UZÁVĚR PLYNU (HUP) - STÁVAJÍCÍ
- 3 STL REGULÁTOR TLAKU B40, VSTUP./ VÝSTUP. TLAK 300/2 kPa, MAX.PRŮTOK 27 m3/h ZP - KOTELNA
- 4 STL REGULÁTOR TLAKU B40, VSTUP./ VÝSTUP. TLAK 300/2 kPa, MAX.PRŮTOK 40 m3/h ZP - OBJEKT
- 5 KULOVÝ KOHOUT DN 50 - HLAVNÍ UZÁVĚR KOTELNY (HUK)
- 6 MEMBRÁNOVÝ BEZPEČNOSTNÍ UZÁVĚR BAP DN 40-NT-B-PN16 (230 V)
- 7 TLAKOMĚŘ STANDARDNÍ Ø 100, 0-6 kPa VČETNĚ TLAK. KOHOUTU A SMYČKY
- 8 KULOVÝ KOHOUT DN 15 - ODVZDUŠŇOVACÍ
- 9 KULOVÝ A HADICOVÝ KOHOUT DN 15 - ODBĚR VZORKŮ
- 10 PLYNOVÝ SBĚRAČ (SOUČÁST DODÁVKY KOTLŮ)
- 12 PLYNOVÝ KOTEL LOGAMAX PLUS GB 162-80, MAX. VÝKON 80 kW (Q= 8,95 m3/h)

LEGENDA POTRUBÍ

- NOVÝ VNITŘNÍ PLYNOVOD (NTL)
- STÁVAJÍCÍ VENKOVNÍ PLYNOVOD DETESKU (STL 300 kPa)
- ODVZUŠŇOVACÍ / ODVĚTRÁVACÍ POTRUBÍ

Hlavní inženýr projektu:		Zodpovědný projektant:		Vypracoval:		 VEKTOR CZ s.r.o. Matoušova 453/21, 460 02 Liberec	
Ing. arch. Milan Zrník		Ing. Tomáš Pelcman		Ing. Tomáš Pelcman			
Stavebník:		DETESK s.r.o., Příkrá 401, 468 22 Železný Brod					
Místo stavby:		ul. Průmyslová č.p.702, k.ú. Železný Brod					
Akce: Rekonstrukce a přístavba objektu společnosti Detesk						Formát:	3 A4
						Datum:	10/2015
						Stupeň:	DSP+DPS
						Číslo zakázky:	15085037
Výkres: D.1.4.3 - Plynová zařízení Půdorys kotelny						Měřítko:	1:50
						Číslo výkresu:	D.1.4.3_03