


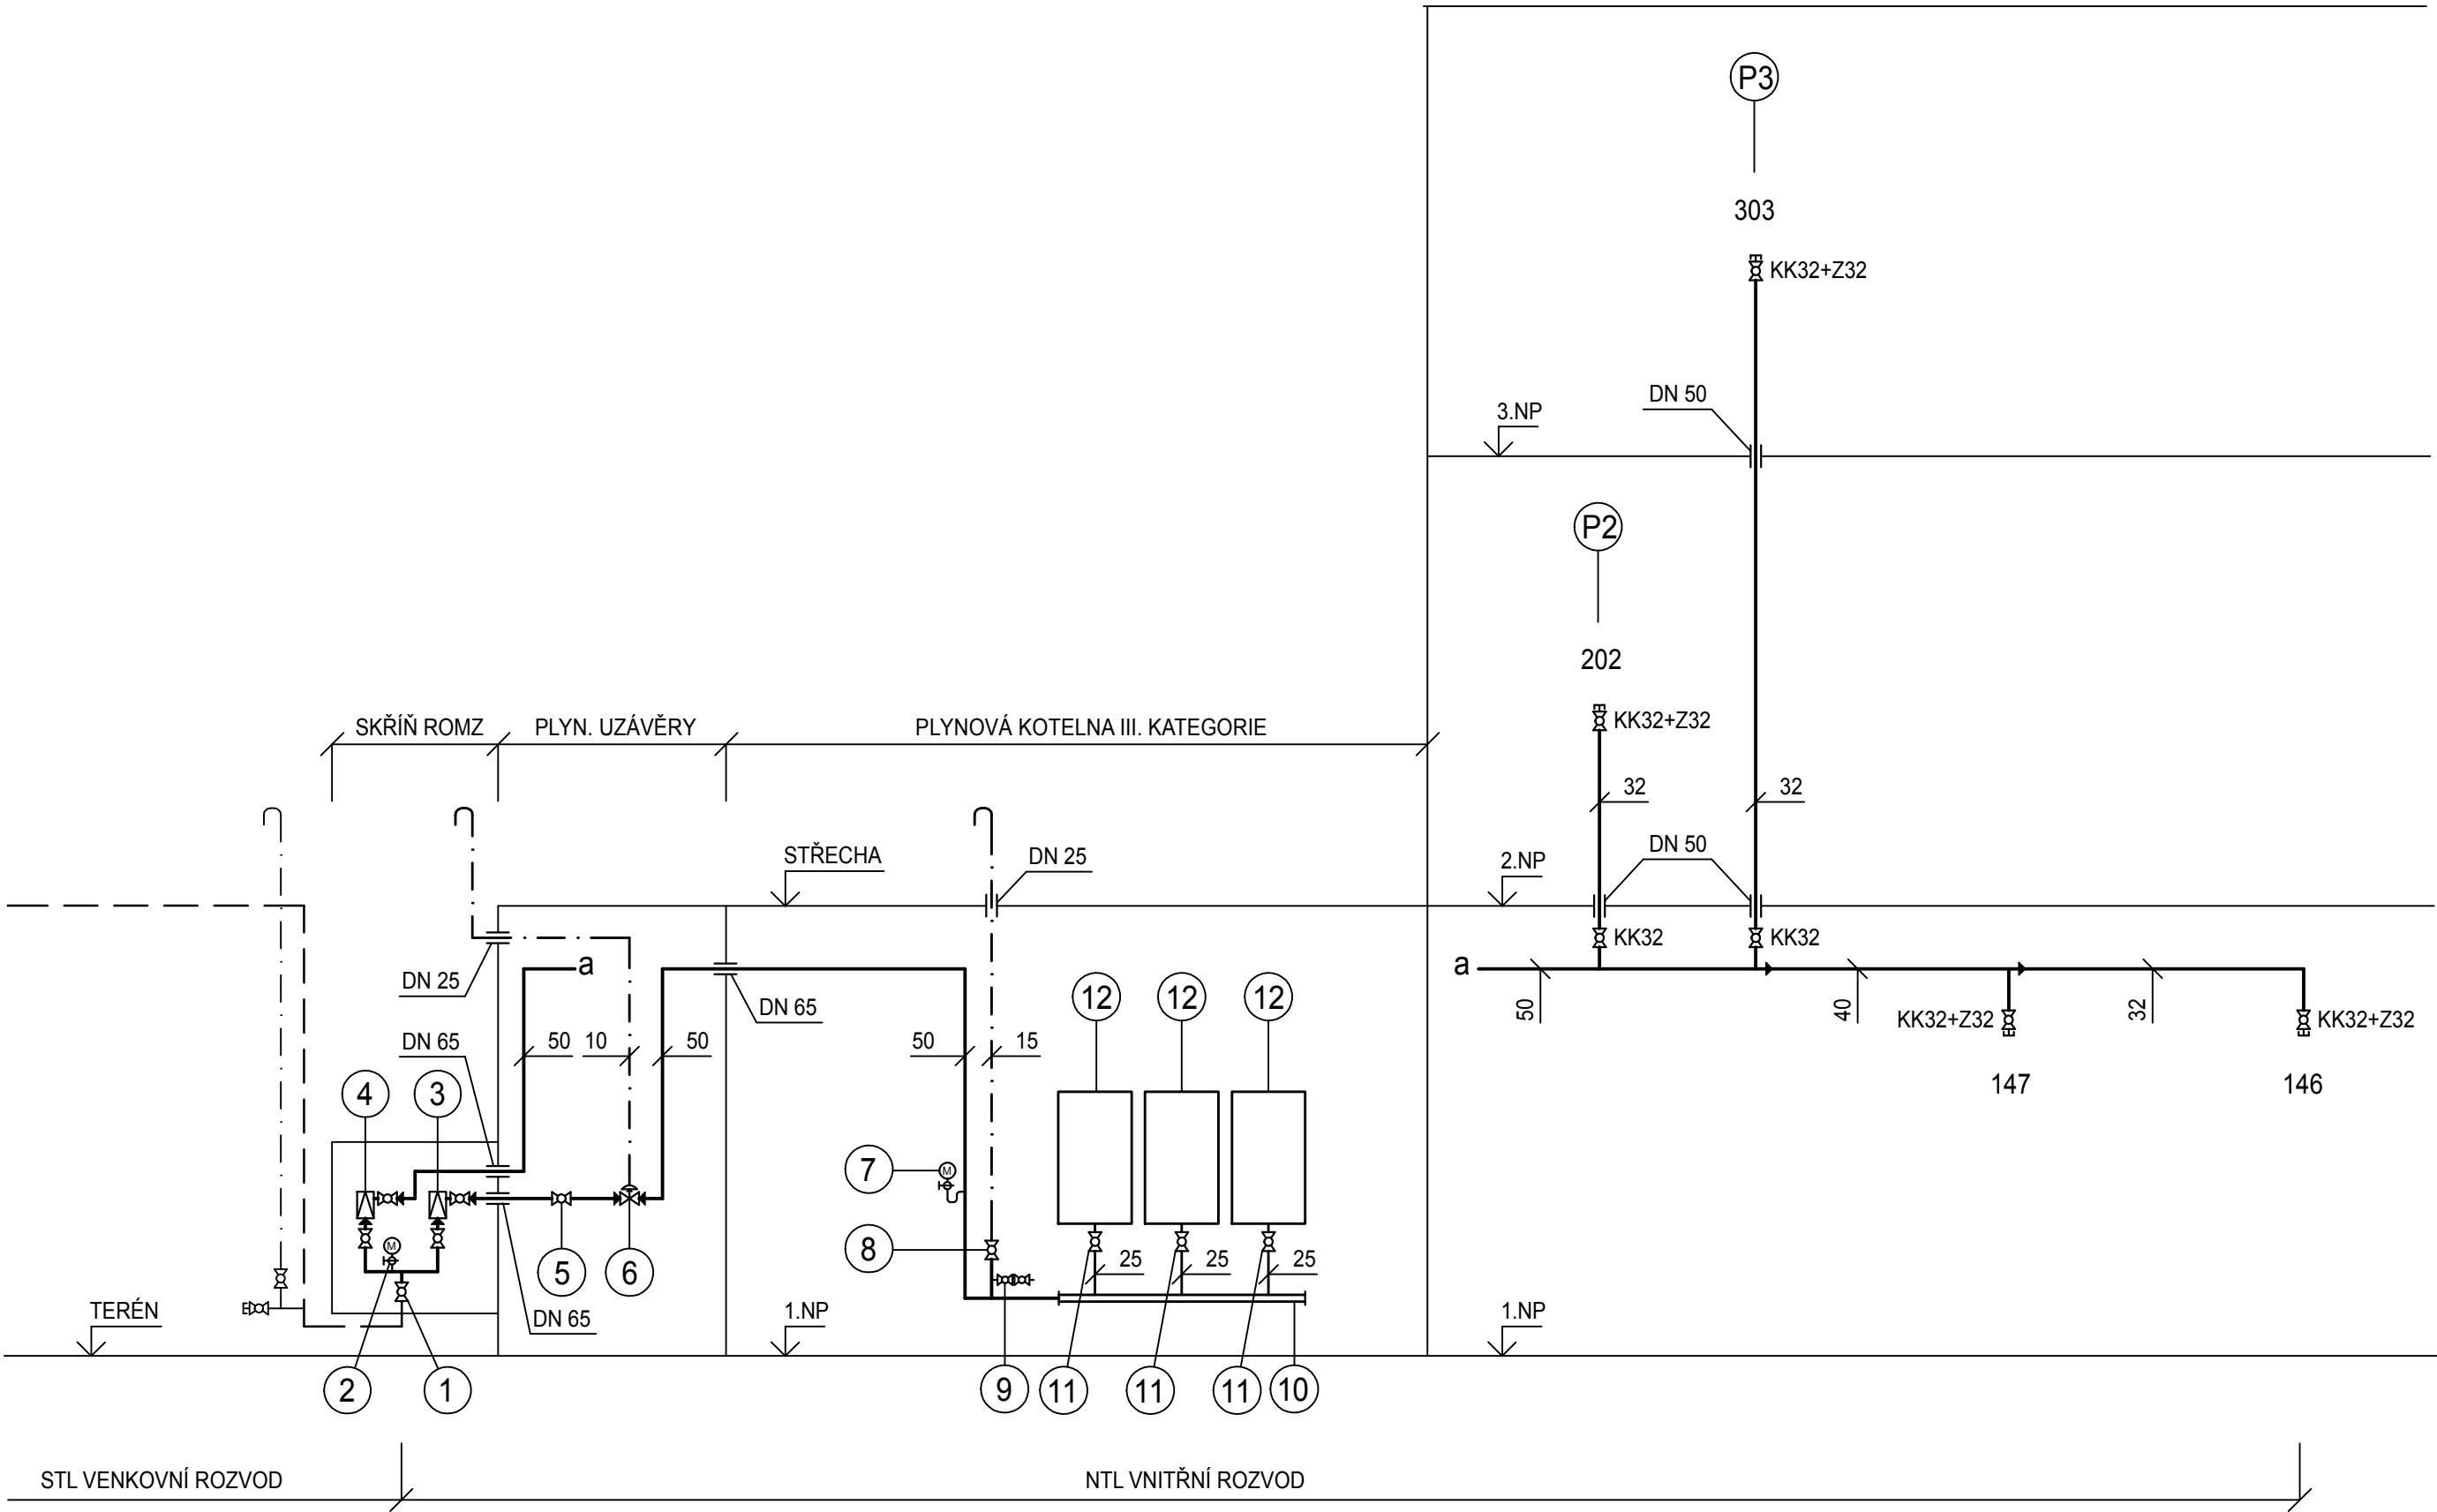

LEGENDA ZAŘÍZENÍ

- 1 Hlavní uzávěr plynu (HUP) - stávající
- 2 tlakoměr standardní Ø 100, 0-600 kPa včetně tlak. kohoutu a smyčky
- 3 STL regulátor tlaku B40, vstup./ výstup. tlak 300/2 kPa, max.průtok 27 m3/h ZP - kotelna
- 4 STL regulátor tlaku B40, vstup./ výstup. tlak 300/2 kPa, max.průtok 40 m3/h ZP - objekt
- 5 kulový kohout DN 50 - hlavní uzávěr kotelny (HUK)
- 6 membránový bezpečnostní uzávěr BAP DN 40-NT-B-PN16 (230 V)
- 7 tlakoměr standardní Ø 100, 0-6 kPa včetně tlak. kohoutu a smyčky
- 8 kulový kohout DN 15 - odvzdušňovací
- 9 kulový a hadicový kohout DN 15 - odběr vzorků
- 10 plynový sběrač (součást dodávky kotlů)
- 11 plynový kohout DN 25 (součást dodávky kotlů)
- 12 plynový kotel Logamax Plus GB 162-80, max. výkon 80 kW (Q= 8,95 m3/h)

LEGENDA POTRUBÍ

- nový vnitřní plynovod (NTL)
- - - - - stávající venkovní plynovod detesku (STL 300 kPa)
- . - . - . - odvzdušňovací / odvětrávací potrubí

Hlavní inženýr projektu:		Zodpovědný projektant:		Vypracoval:		 VEKTOR CZ s.r.o. Matoušova 453/21, 460 02 Liberec	
Ing. arch. Milan Zrník		Ing. Tomáš Pelcman		Ing. Tomáš Pelcman			
Stavebník:		DETESK s.r.o., Příkrá 401, 468 22 Železný Brod					
Místo stavby:		ul. Průmyslová č.p.702, k.ú. Železný Brod					
Akce:						Formát:	3 A4
Rekonstrukce a přístavba objektu společnosti Detesk						Datum:	10/2015
						Stupeň:	DSP+DPS
						Číslo zakázky:	15085037
Výkres:						Měřítko:	-
D.1.4.3 - Plynová zařízení Schéma rozvodů						Číslo výkresu:	D.1.4.3_04