


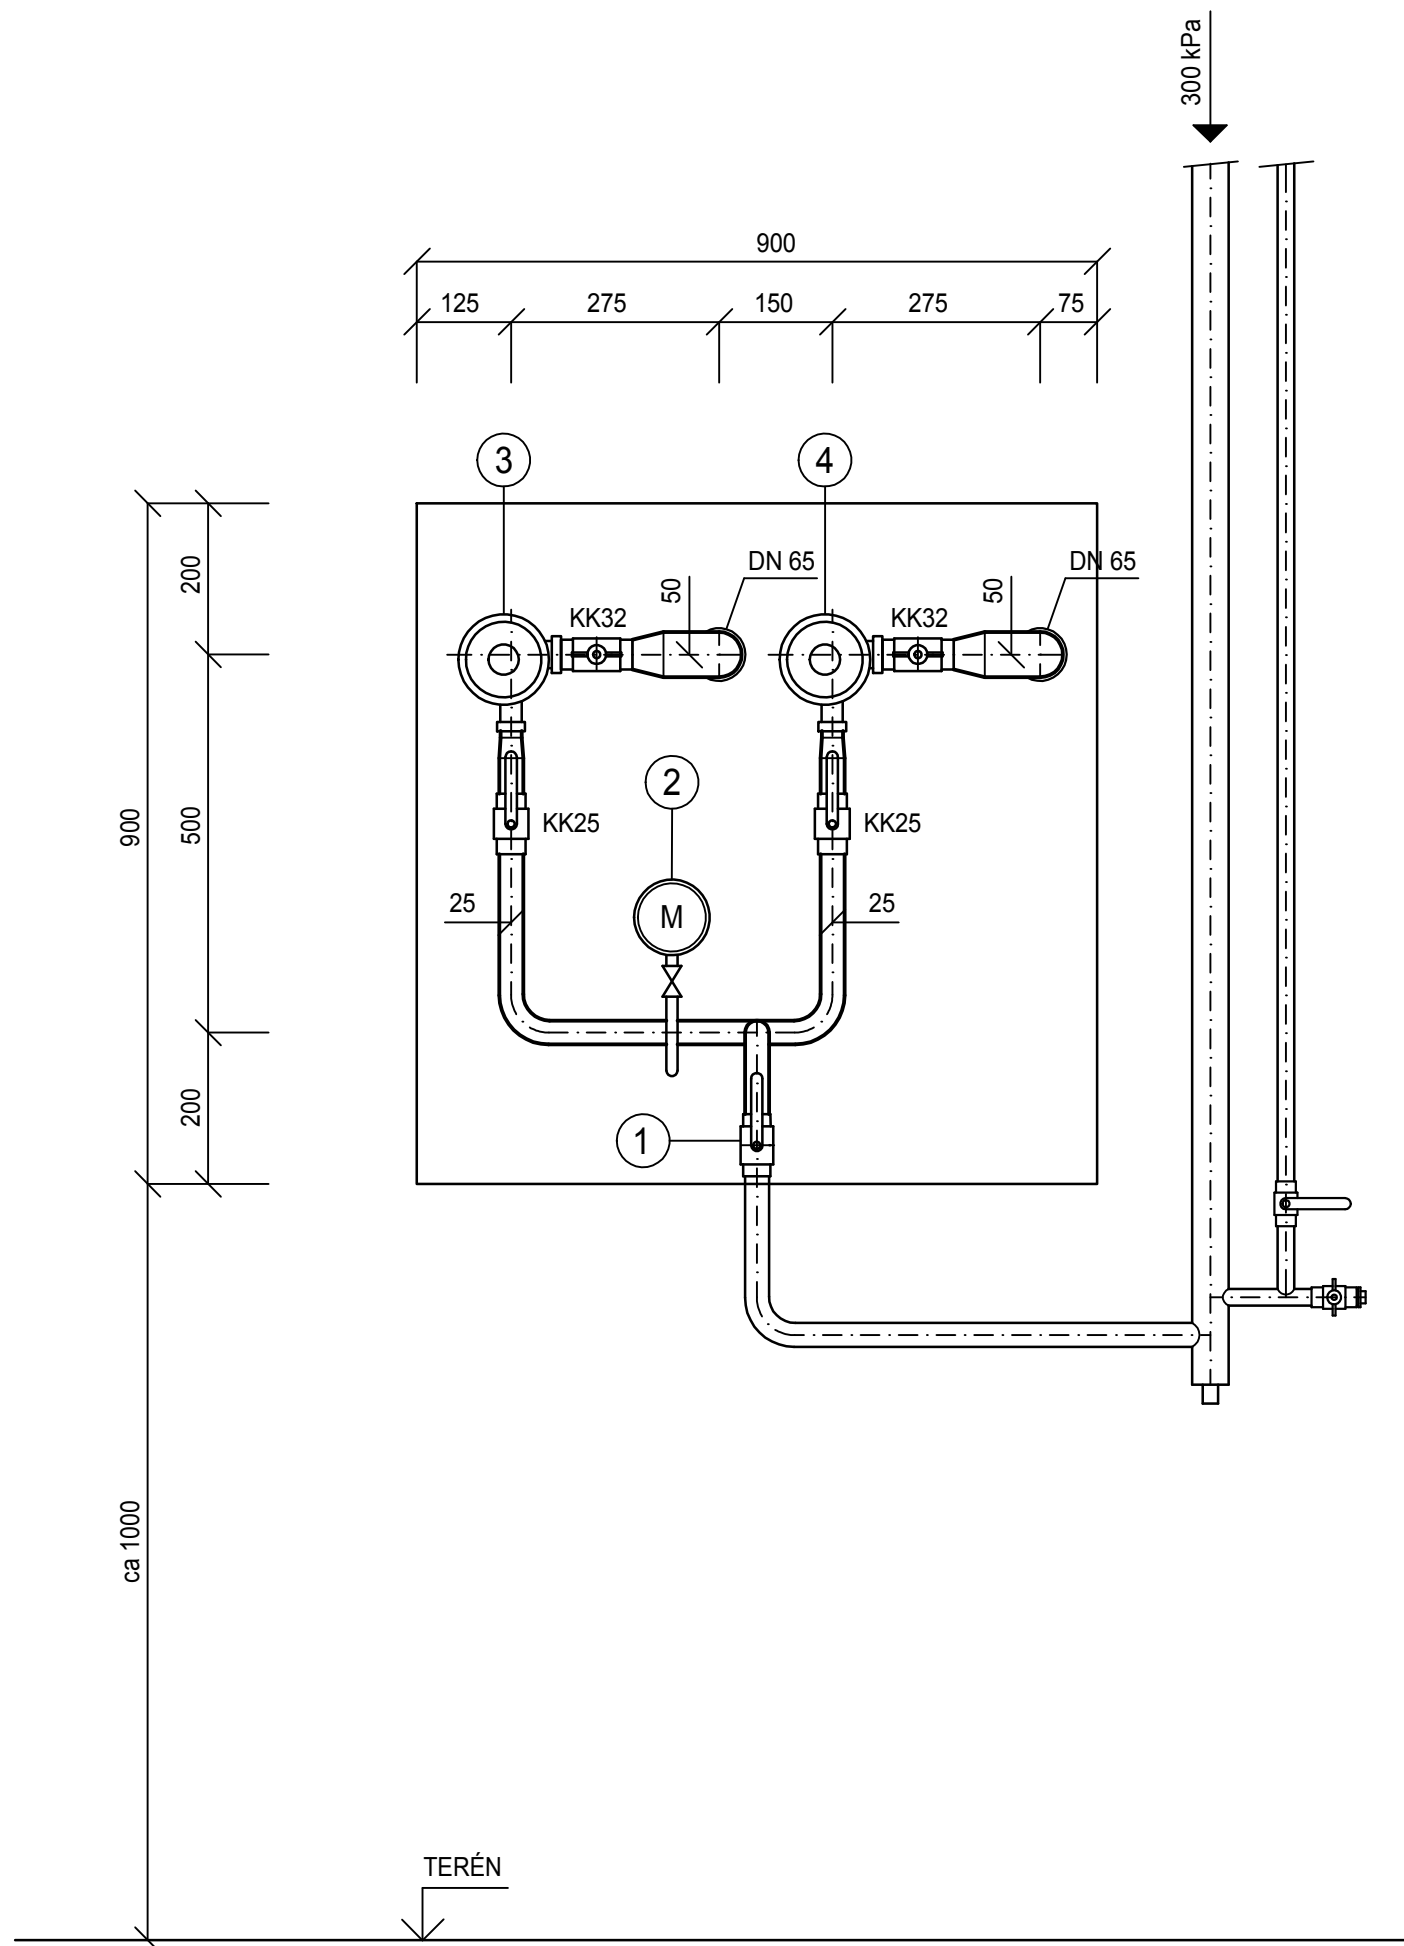

LEGENDA ZAŘÍZENÍ

- 1 HLAVNÍ UZÁVĚR PLYNU (HUP) - STÁVAJÍCÍ
- 2 TLAKOMĚŘ STANDARDNÍ Ø 100, 0-600 kPa VČETNĚ TLAK. KOHOUTU A SMYČKY
- 3 STL REGULÁTOR TLAKU B40, VSTUP./ VÝSTUP. TLAK 300/2 kPa, MAX.PRŮTOK 27 m³/h ZP - KOTELNA
- 4 STL REGULÁTOR TLAKU B40, VSTUP./ VÝSTUP. TLAK 300/2 kPa, MAX.PRŮTOK 40 m³/h ZP - OBJEKT

Hlavní inženýr projektu:		Zodpovědný projektant:	Vypracoval:	 VEKTOR CZ s.r.o. Matoušova 453/21, 460 02 Liberec	
Ing. arch. Milan Zrník		Ing. Tomáš Pelcman	Ing. Tomáš Pelcman		
Stavebník:	DETESK s.r.o., Příkrá 401, 468 22 Železný Brod				
Místo stavby:	ul. Průmyslová č.p.702, k.ú. Železný Brod				
Akce:				Formát:	2 A4
Rekonstrukce a přístavba objektu společnosti Detesk				Datum:	10/2015
				Stupeň:	DSP+DPS
				Číslo zakázky:	15085037
Výkres:				Měřítko:	1:10
D.1.4.3 - Plynová zařízení Vystrojení skříně ROMZ				Číslo výkresu:	D.1.4.3_05