


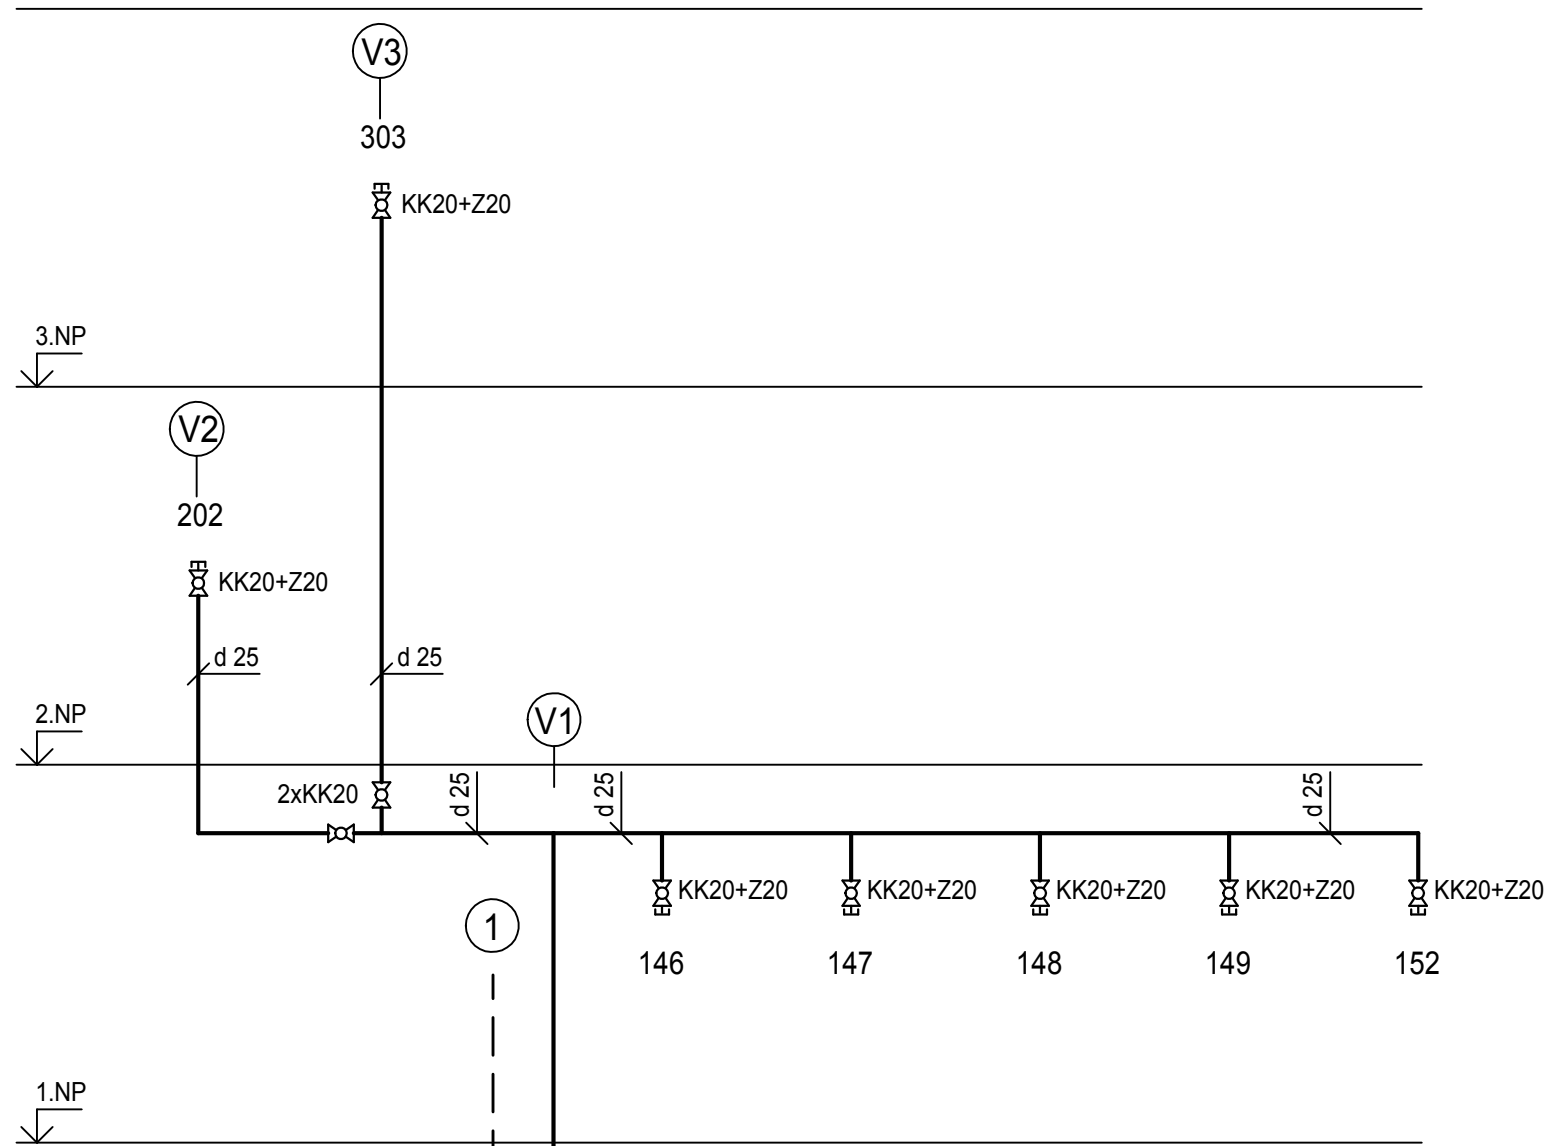

- 1 ŠROUBOVÝ KOMPRESOR TAMROTOR FS 11-8 - STÁVAJÍCÍ,
VÝKONNOST 1,85 m3/min, MAX. PŘETLAK 8 bar, EL. VÝKON MOTORU 11 kW (3x400 V)
- 2 HRUBÝ FILTR HF9-24 - STÁVAJÍCÍ
- 3 KONDENZÁTNÍ SUŠIČKA HANKISON HD 150CE-G - STÁVAJÍCÍ,
MAX. KAPACITA 150 m3/h, EL. PŘÍKON 0,51 kW (230 V / 50 Hz)
- 4 JEMNÉ FILTRY HF7-24 + HF5-24 - STÁVAJÍCÍ
- 5 SEPARÁTOR OLEJ-VODA HANKISON HS 140 - STÁVAJÍCÍ
- 5a ZÁCHYTNÁ NÁDOBA NA OLEJ - STÁVAJÍCÍ
- 6 STOJATÝ VZDUŠNÍK, OBJEM 500 l, PN 11 bar
- 7 SBĚRAČ KONDENZÁTU - STÁVAJÍCÍ

- | | |
|-------------------|---|
| ————— | ROZVOD TLAKOVÉHO VZDUCHU PLAST - NOVÝ |
| — — — — — | ROZVOD TLAKOVÉHO VZDUCHU PLAST - STÁVAJÍCÍ |
| - - - - - | ROZVOD TLAKOVÉHO VZDUCHU HADICE - STÁVAJÍCÍ |
| — . — . — | ZAOLEJOVANÝ KONDENZÁT |
| - . - . - . - . - | ODPADNÍ VODA |
| - . - . - . - . - | SEPAROVANÝ OLEJ |

Hlavní inženýr projektu:		Zodpovědný projektant:	Vypracoval:			
Ing. arch. Milan Zrník		Ing. Tomáš Pelcman	Ing. Tomáš Pelcman			
Stavebník:	DETESK s.r.o., Příkrá 401, 468 22 Železný Brod			VEKTOR CZ s.r.o. Matousova 453/21, 460 02 Liberec		
Místo stavby:	ul. Průmyslová č.p.702, k.ú. Železný Brod					
Akce: Rekonstrukce a přístavba objektu společnosti Detesk					Formát:	3 A4
					Datum:	10/2015
					Stupeň:	DSP+DPS
					Číslo zakázky:	15085037
Výkres: D.1.4.4 - Zařízení pro výrobu a rozvod stlačeného vzduchu Schéma zapojení					Měřítko:	-
					Číslo výkresu:	D.1.4.4_04