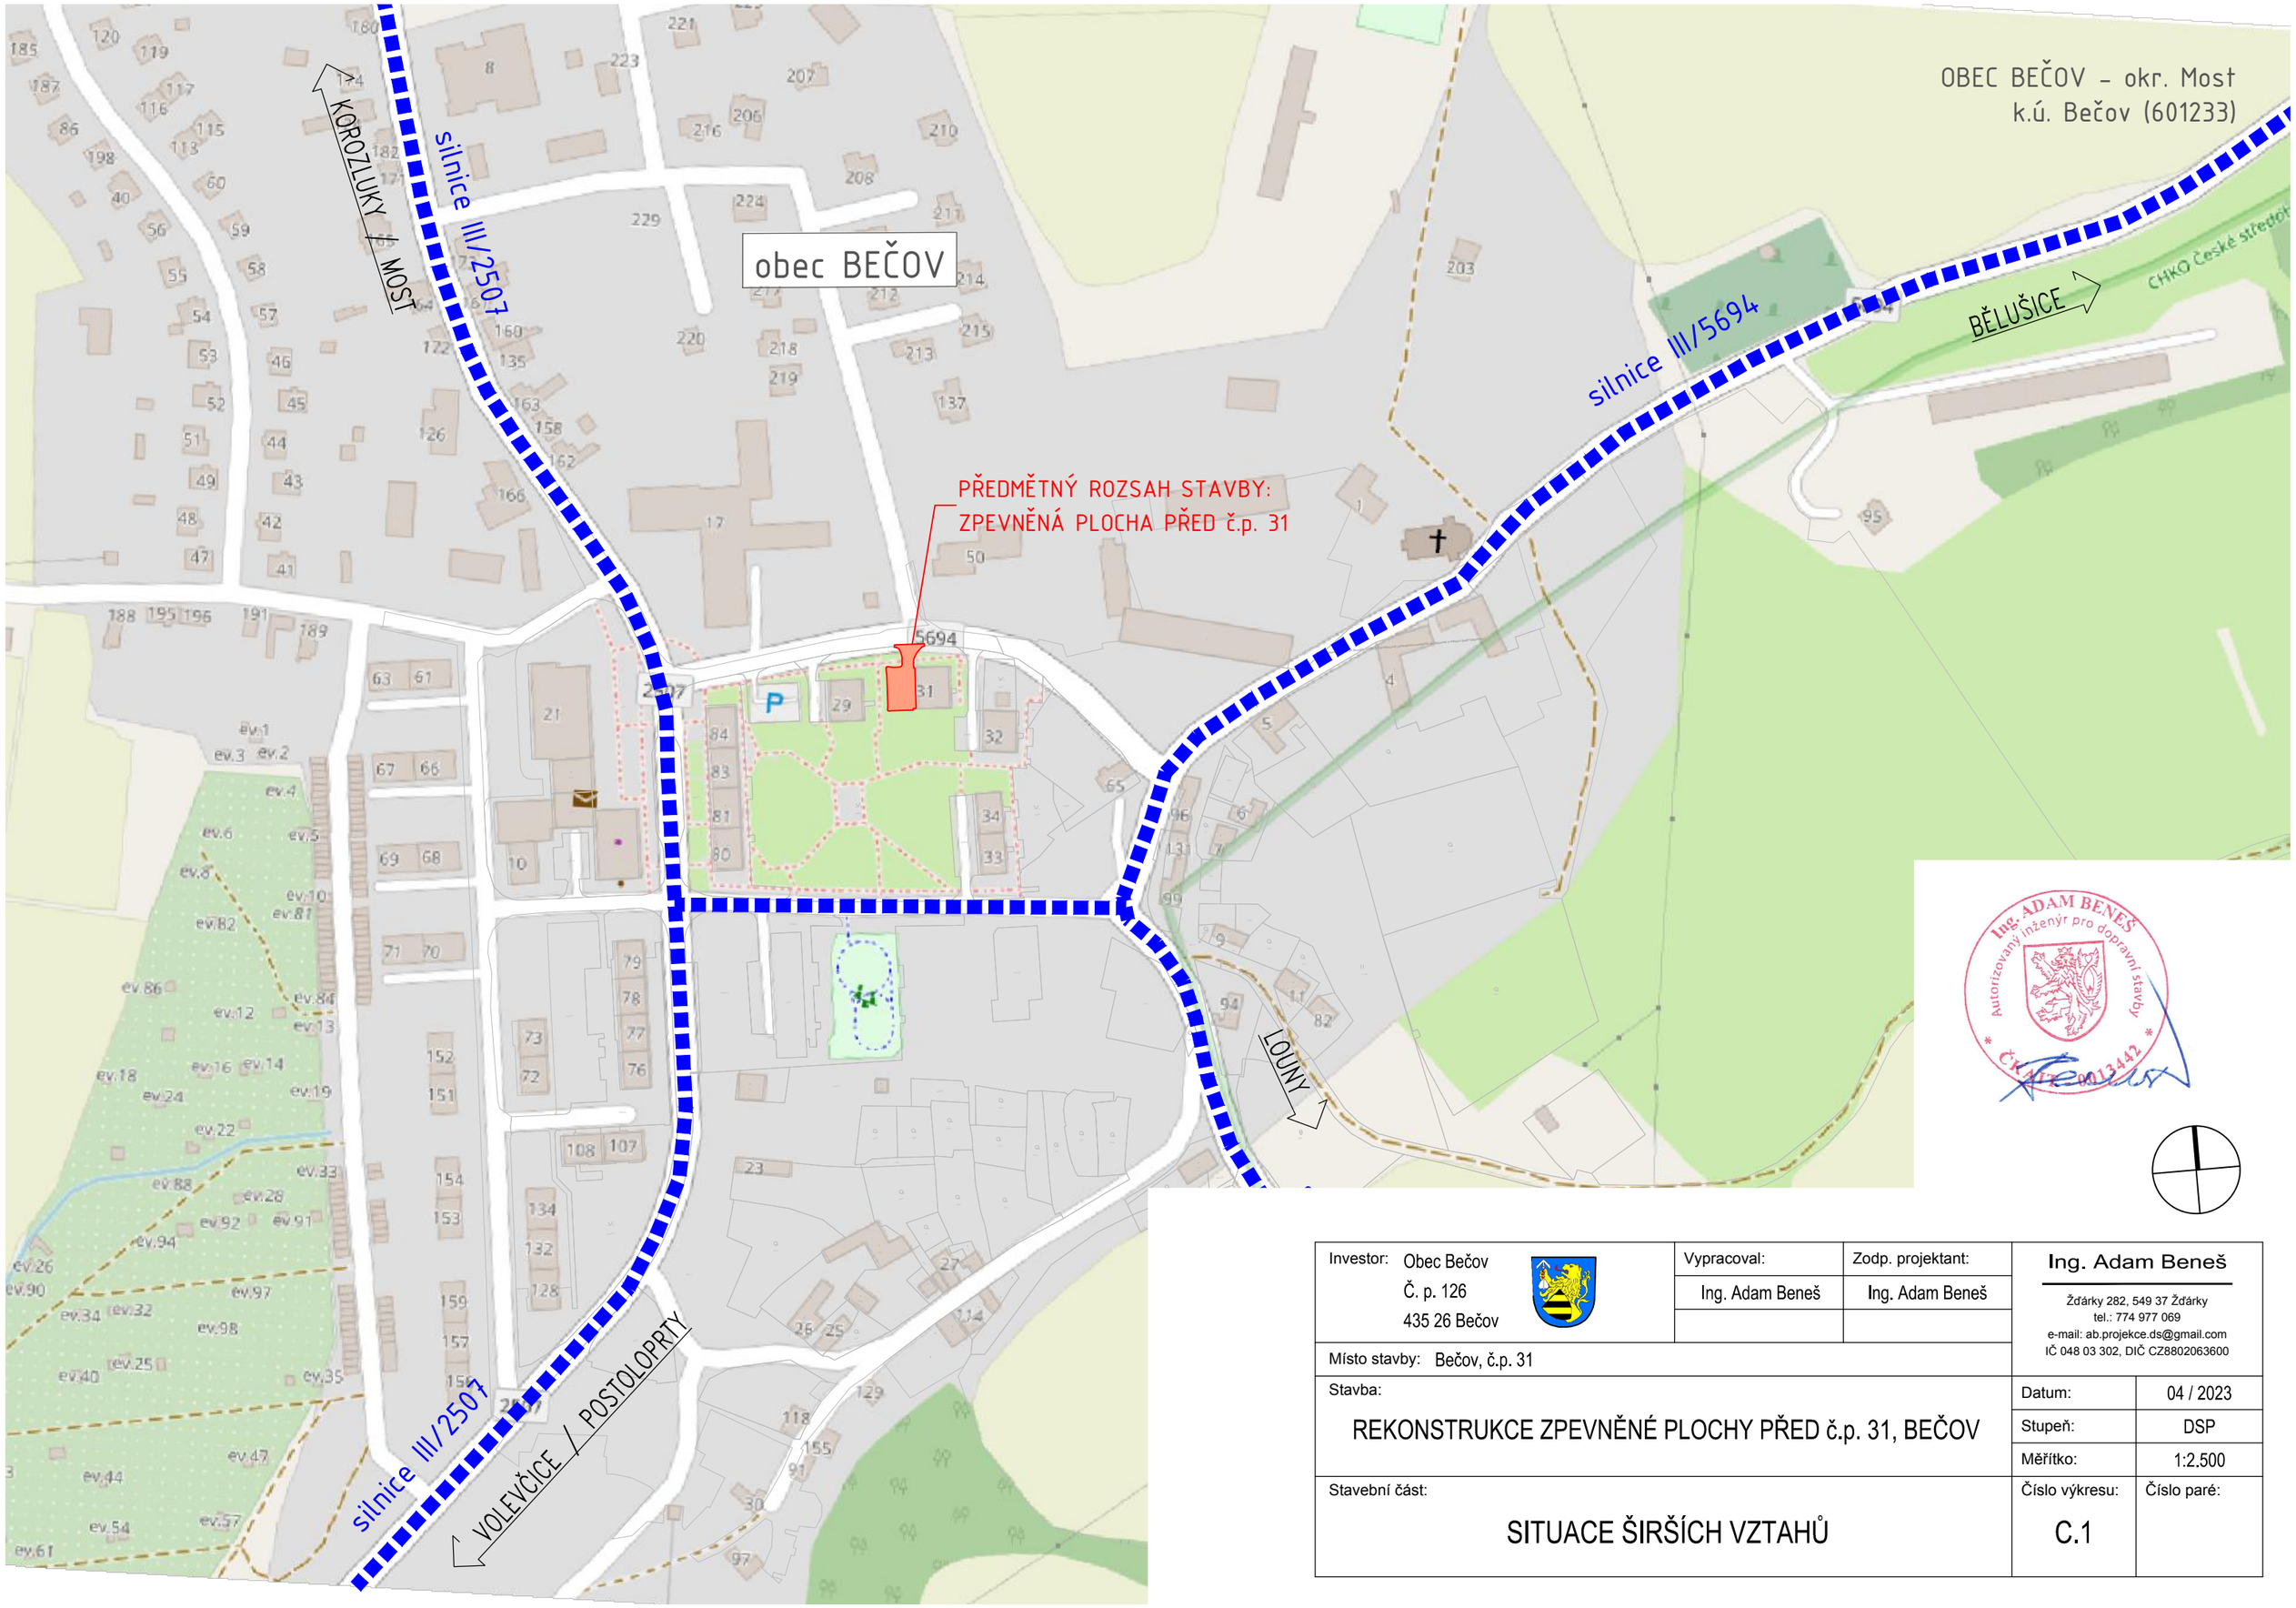

Ing. ADAM BENEŠ
Autorizovaný inženýr pro dopravní stavby
ČKAIT 0013442

Investor: Obec Bečov Č. p. 126 435 26 Bečov	Vypracoval:	Zodp. projektant:	Ing. Adam Beneš Žďárky 282, 549 37 Žďárky tel.: 774 977 069 e-mail: ab.projekce.ds@gmail.com IČ 048 03 302, DIČ CZ8802063600
	Ing. Adam Beneš	Ing. Adam Beneš	
Místo stavby: Bečov, č.p. 31			
Stavba: REKONSTRUKCE ZPEVNĚNÉ PLOCHY PŘED č.p. 31, BEČOV		Datum:	04 / 2023
		Stupeň:	DSP
		Měřítko:	1:2.500
Stavební část: SITUACE ŠIRŠÍCH VZTAHŮ		Číslo výkresu: C.1	Číslo paré: