



Podélný profil: BD Č.P. 31
Měřítko: 1:500/100
Rozsah: km 0,00000 - km 0,02839

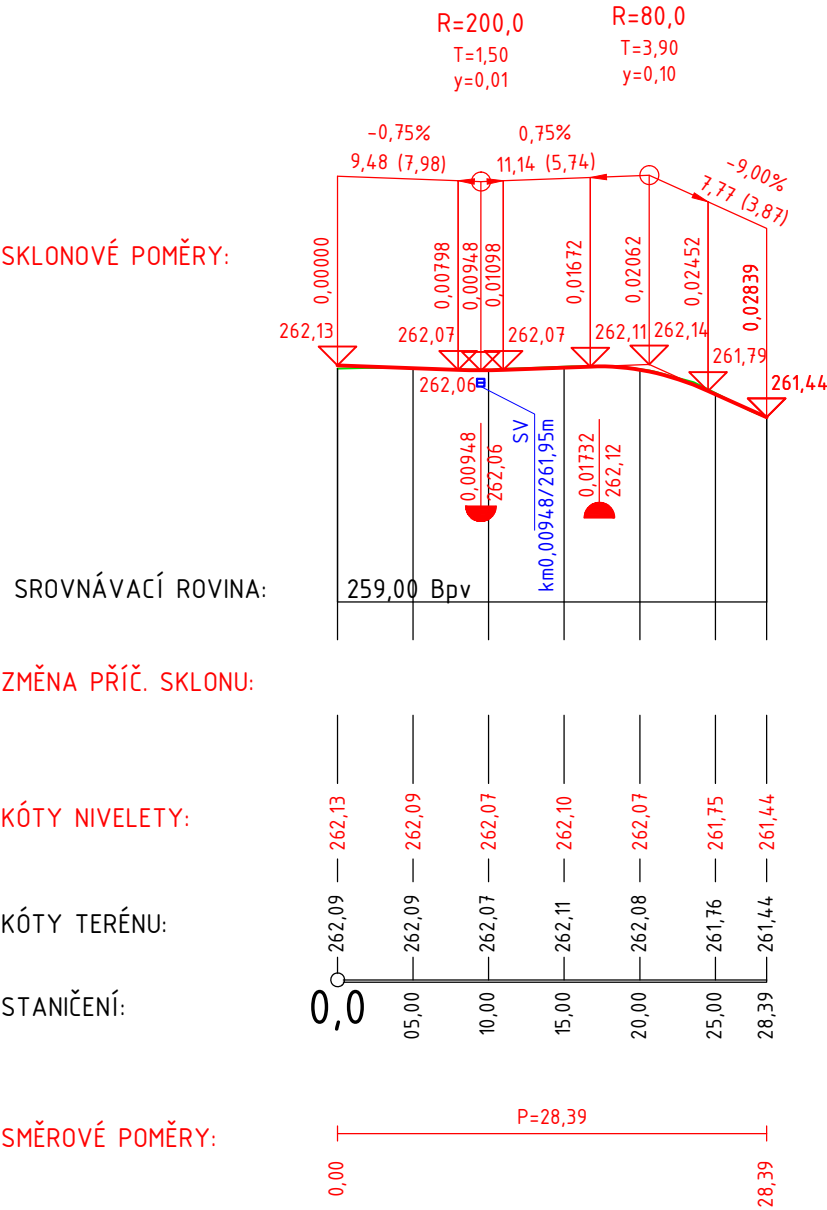

Investor: Obec Bečov Č. p. 126 435 26 Bečov		Vypracoval:		Zodp. projektant:		Ing. Adam Beneš <hr/> Žďárky 282, 549 37 Žďárky tel.: 774 977 069 e-mail: ab.projekce.ds@gmail.com IČ 048 03 302, DIČ CZ8802063600	
		Ing. Adam Beneš		Ing. Adam Beneš			
Místo stavby: Bečov, č.p. 31							
Stavba: REKONSTRUKCE ZPEVNĚNÉ PLOCHY PŘED č.p. 31, BEČOV						Datum:	04 / 2023
						Stupeň:	DSP
						Měřítko:	1:500/50
Stavební část: SO 100 - ZPEVNĚNÁ PLOCHA PODÉLNÝ PROFIL						Číslo výkresu:	Číslo paré:
						D.1.1.3	