


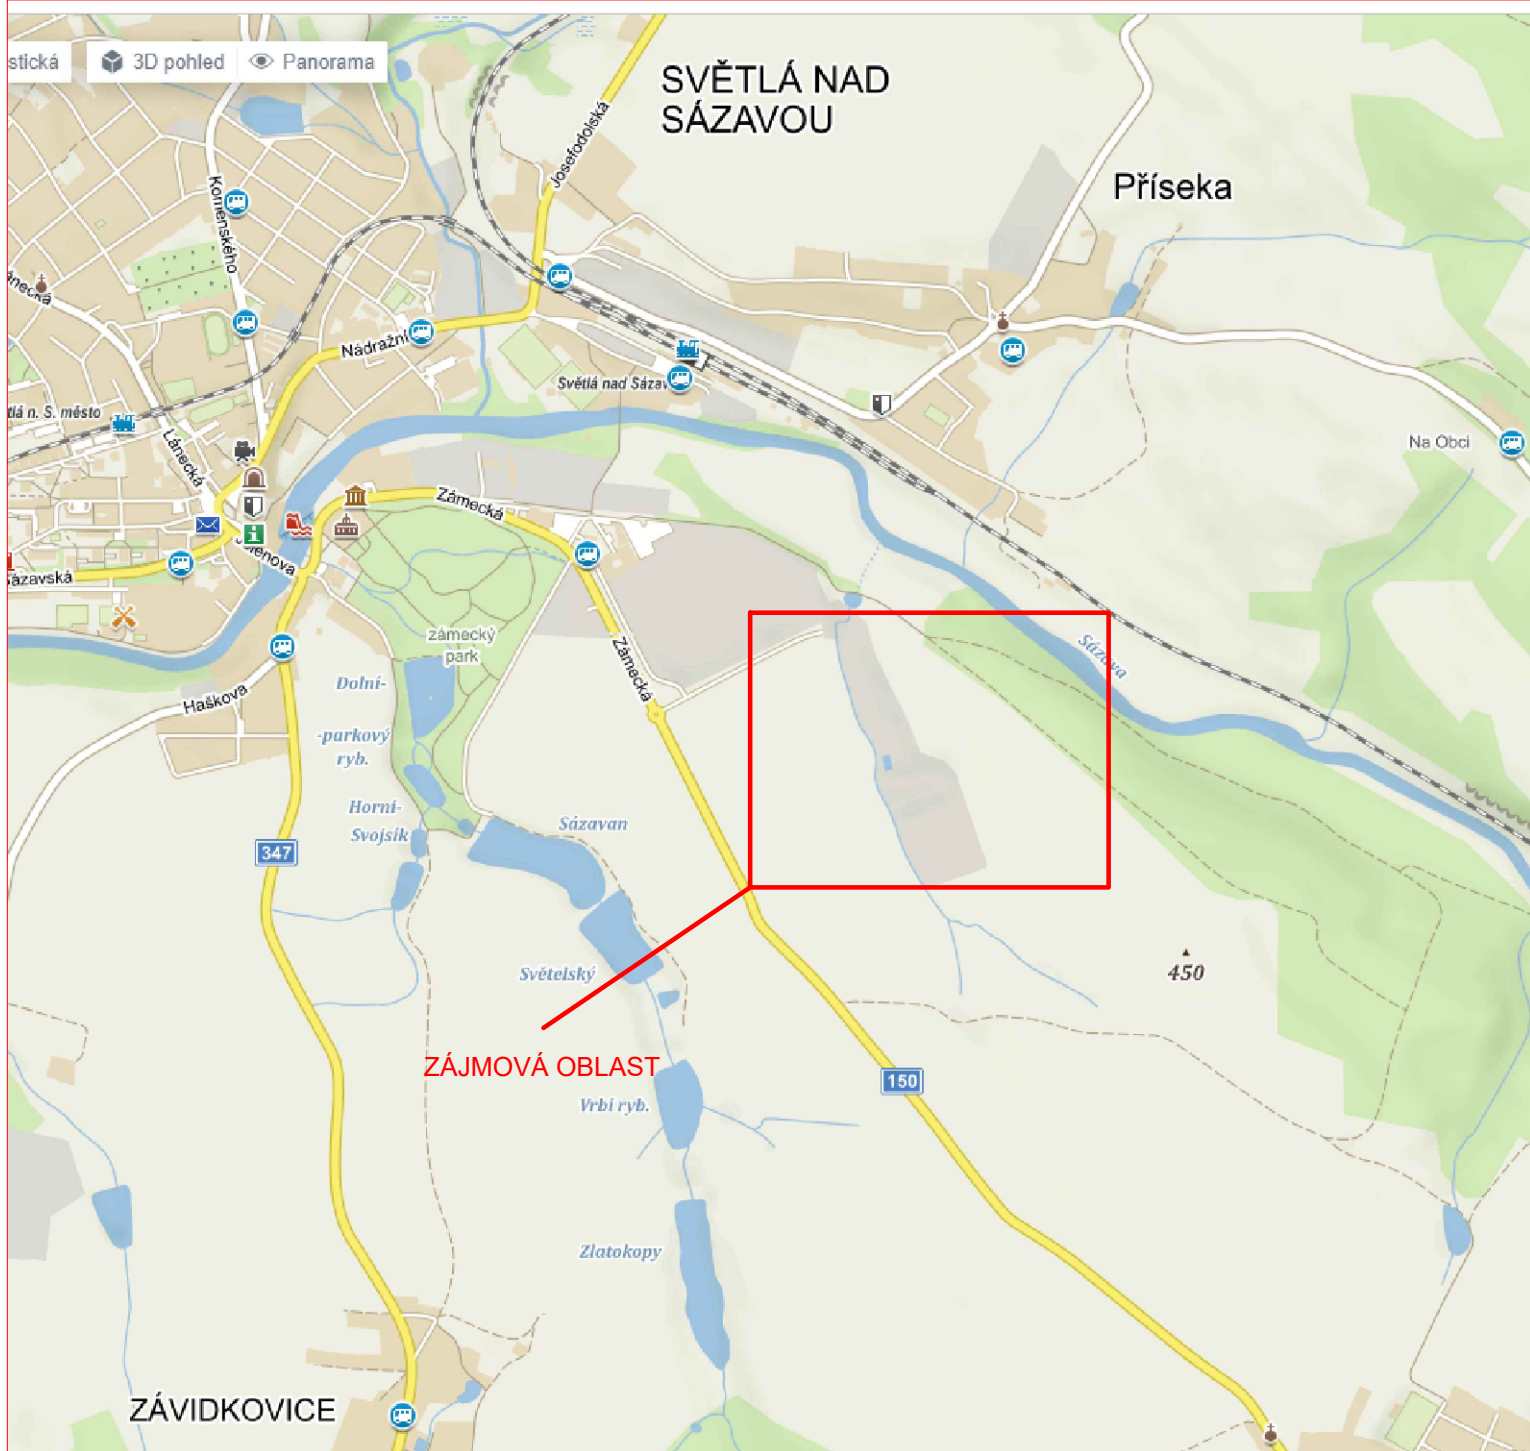

Souřadnicový systém JTSK, Výškový systém Bpv

Zodpovědný projektant:	Vypracoval:	 INTERPROJEKT ODPADY s.r.o. Heleny Malířové 11/282, 169 00 Praha 6 tel.: +420 233 081 999 IČ: 26473224 e-mail: interpro@interpro.cz, web.: www.interpro.cz
Ing. Roman Pýcha	Ing. Ivana Olivová	
Investor:	Město Světlá nad Sázavou, Náměstí Trčků z Lípy 18, 582 91 Světlá nad Sázavou	Datum: 10/2019
Stavba:	SKLÁDKA TKO SVĚTLÁ NAD SÁZAVOU - 3. ETAPA	Měřítko:
		Stupeň: DPS
		Zak. č.: 623/2019
Místo:	katastrální území : Světlá nad Sázavou [760510]	Paré:
Stavební objekt:	CELEK	
Výkres:	SITUAČNÍ VÝKRES ŠIRŠÍCH VZTAHŮ	Č.výkresu: C1