

řez A
M 1 : 500/500



KÓTA UPRAVENÉHO TERÉNU


DNOVÝ TĚSNÍCÍ PRVEK - SO 02
KÓTA KOMUNIKACE - SO 08

KÓTA TERÉNNÍ ÚPRAVY - SO 01

PŮVODNÍ TERÉN (PT)

SROVNÁVACÍ ROVINA 360.00 [m n.m.]

STANIČENÍ [km, m]

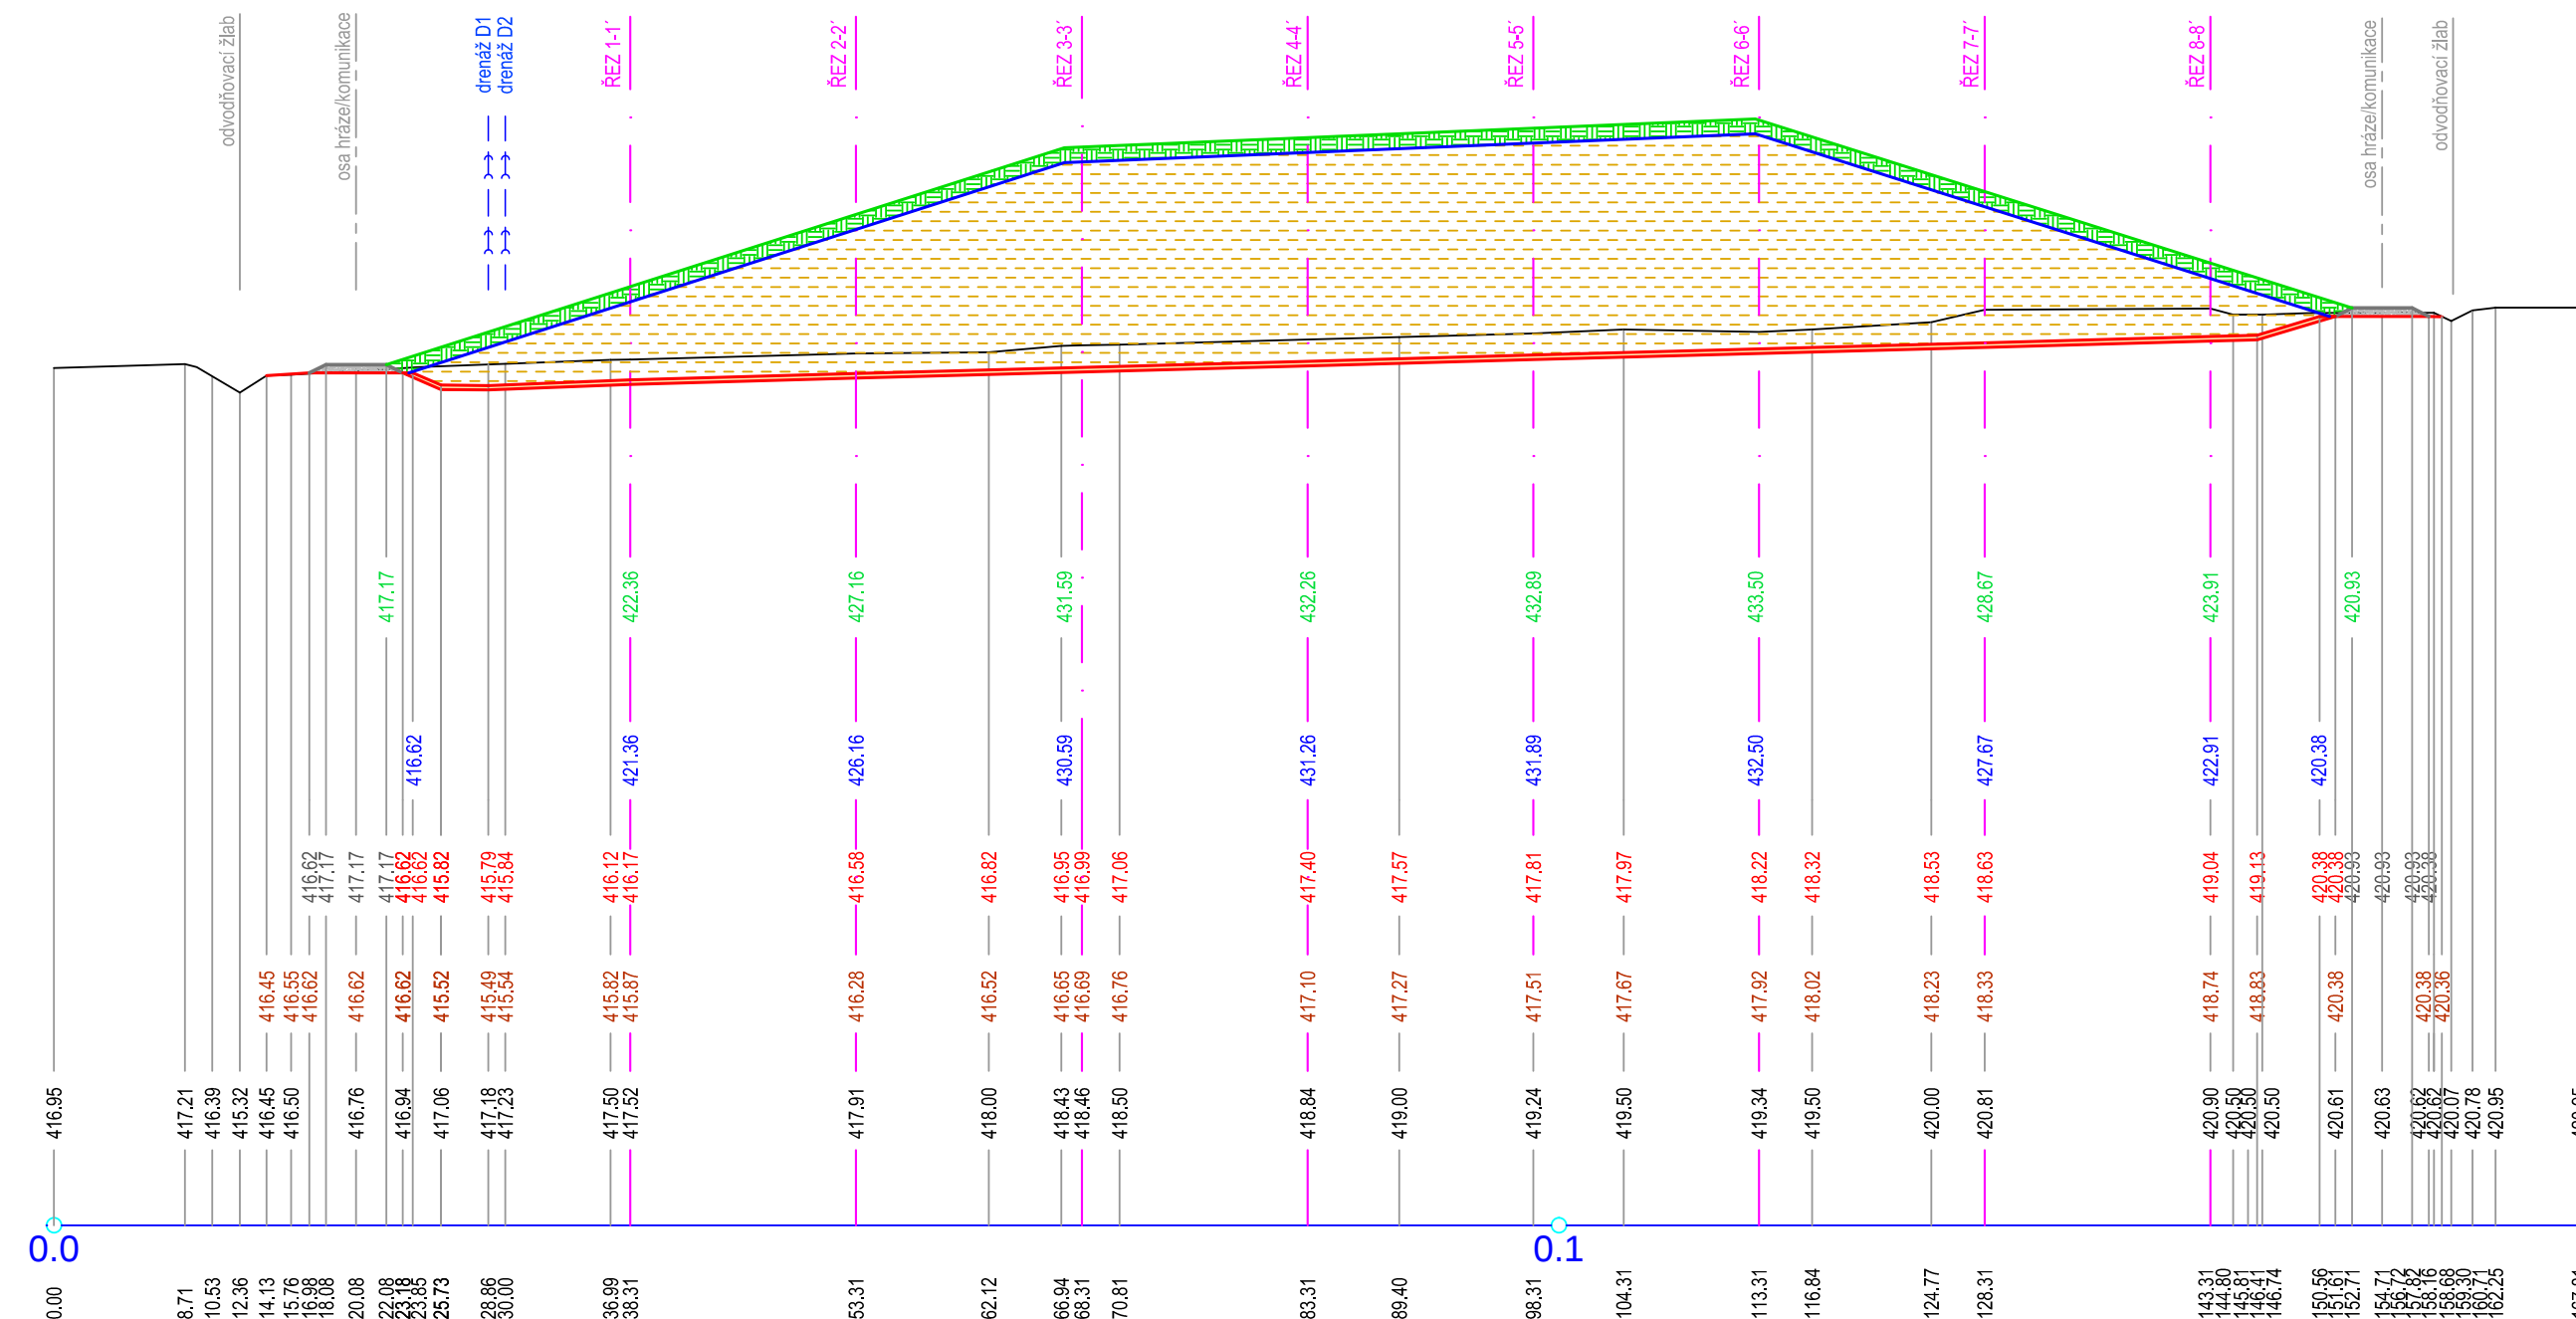

řez B
M 1 : 500/500

KÓTA TERÉNU PO REKULTIVACI

KÓTA UPRAVENÉHO TERÉNU



DNOVÝ TĚSNÍCÍ PRVEK - SO 02
KÓTA KOMUNIKACE - SO 08

KÓTA TERÉNNÍ ÚPRAVY - SO 01

PŮVODNÍ TERÉN (PT)

SROVNÁVACÍ ROVINA 360.00 [m n.m.]

STANIČENÍ [km, m]

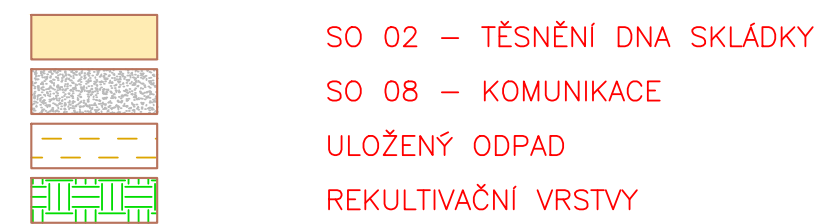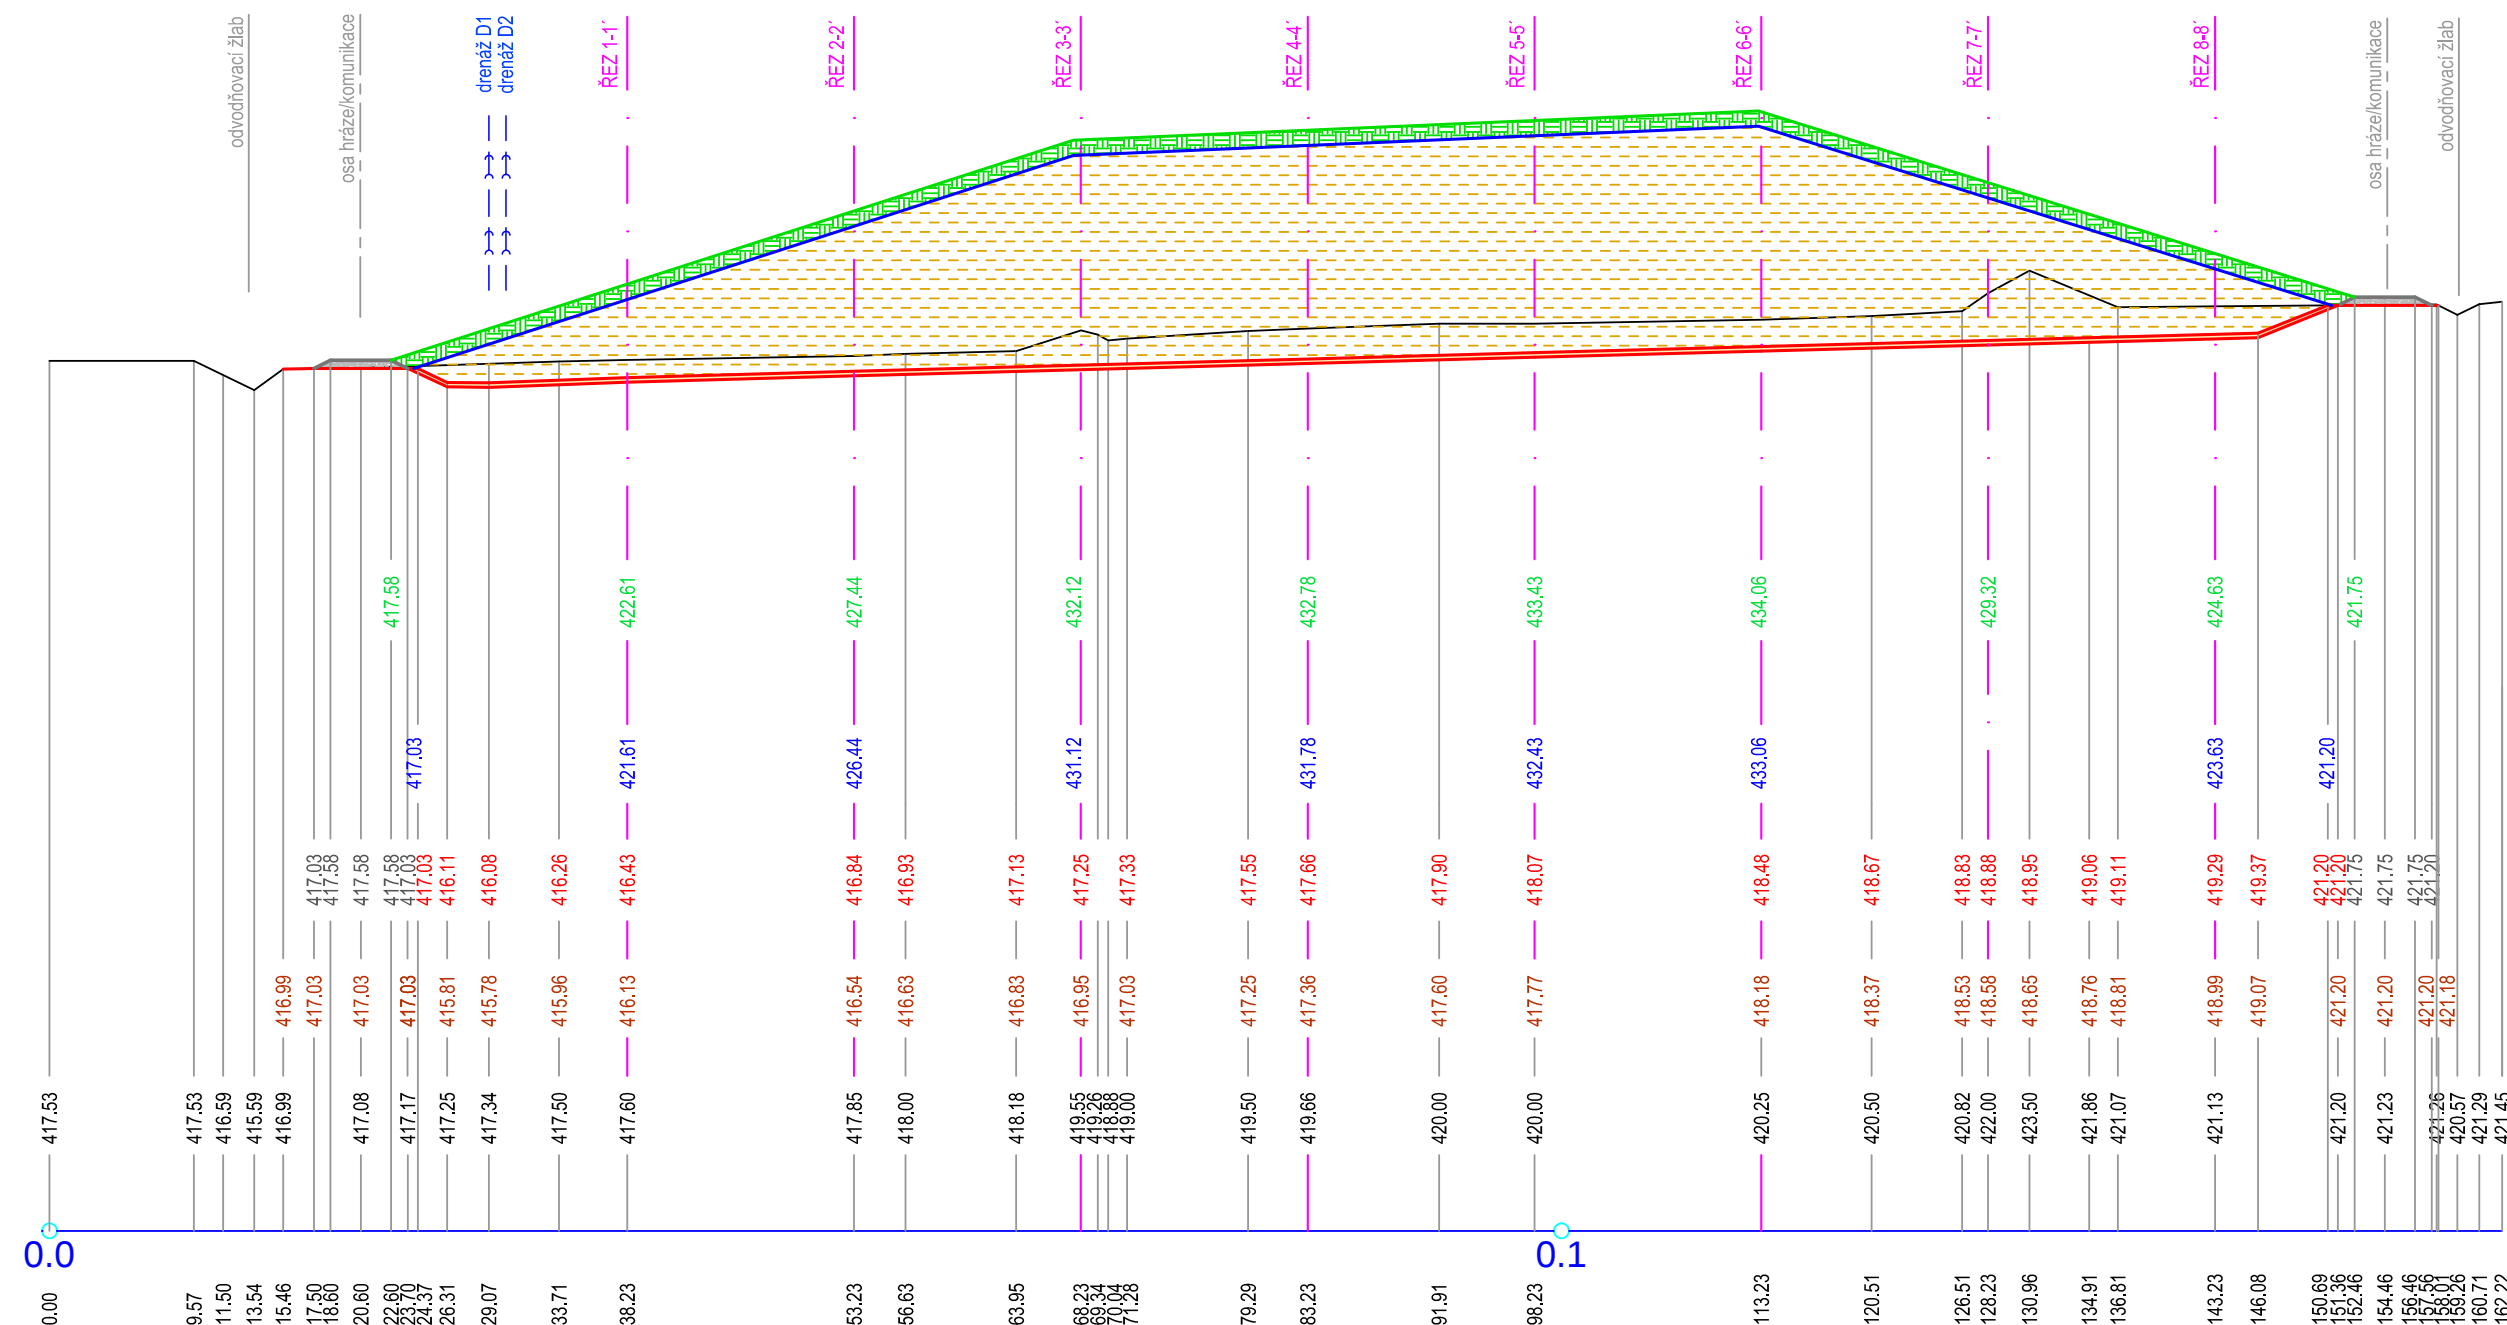

řez C
M 1 : 500/500

KÓTA TERÉNU PO REKULTIVACI

KÓTA UPRAVENÉHO TERÉNU


DNOVÝ TĚSNÍCÍ PRVEK - SO 02
KÓTA KOMUNIKACE - SO 08

KÓTA TERÉNNÍ ÚPRAVY - SO 01

PŮVODNÍ TERÉN (PT)

SROVNÁVACÍ ROVINA 360.00 [m n.m.]

STANIČENÍ [km, m]

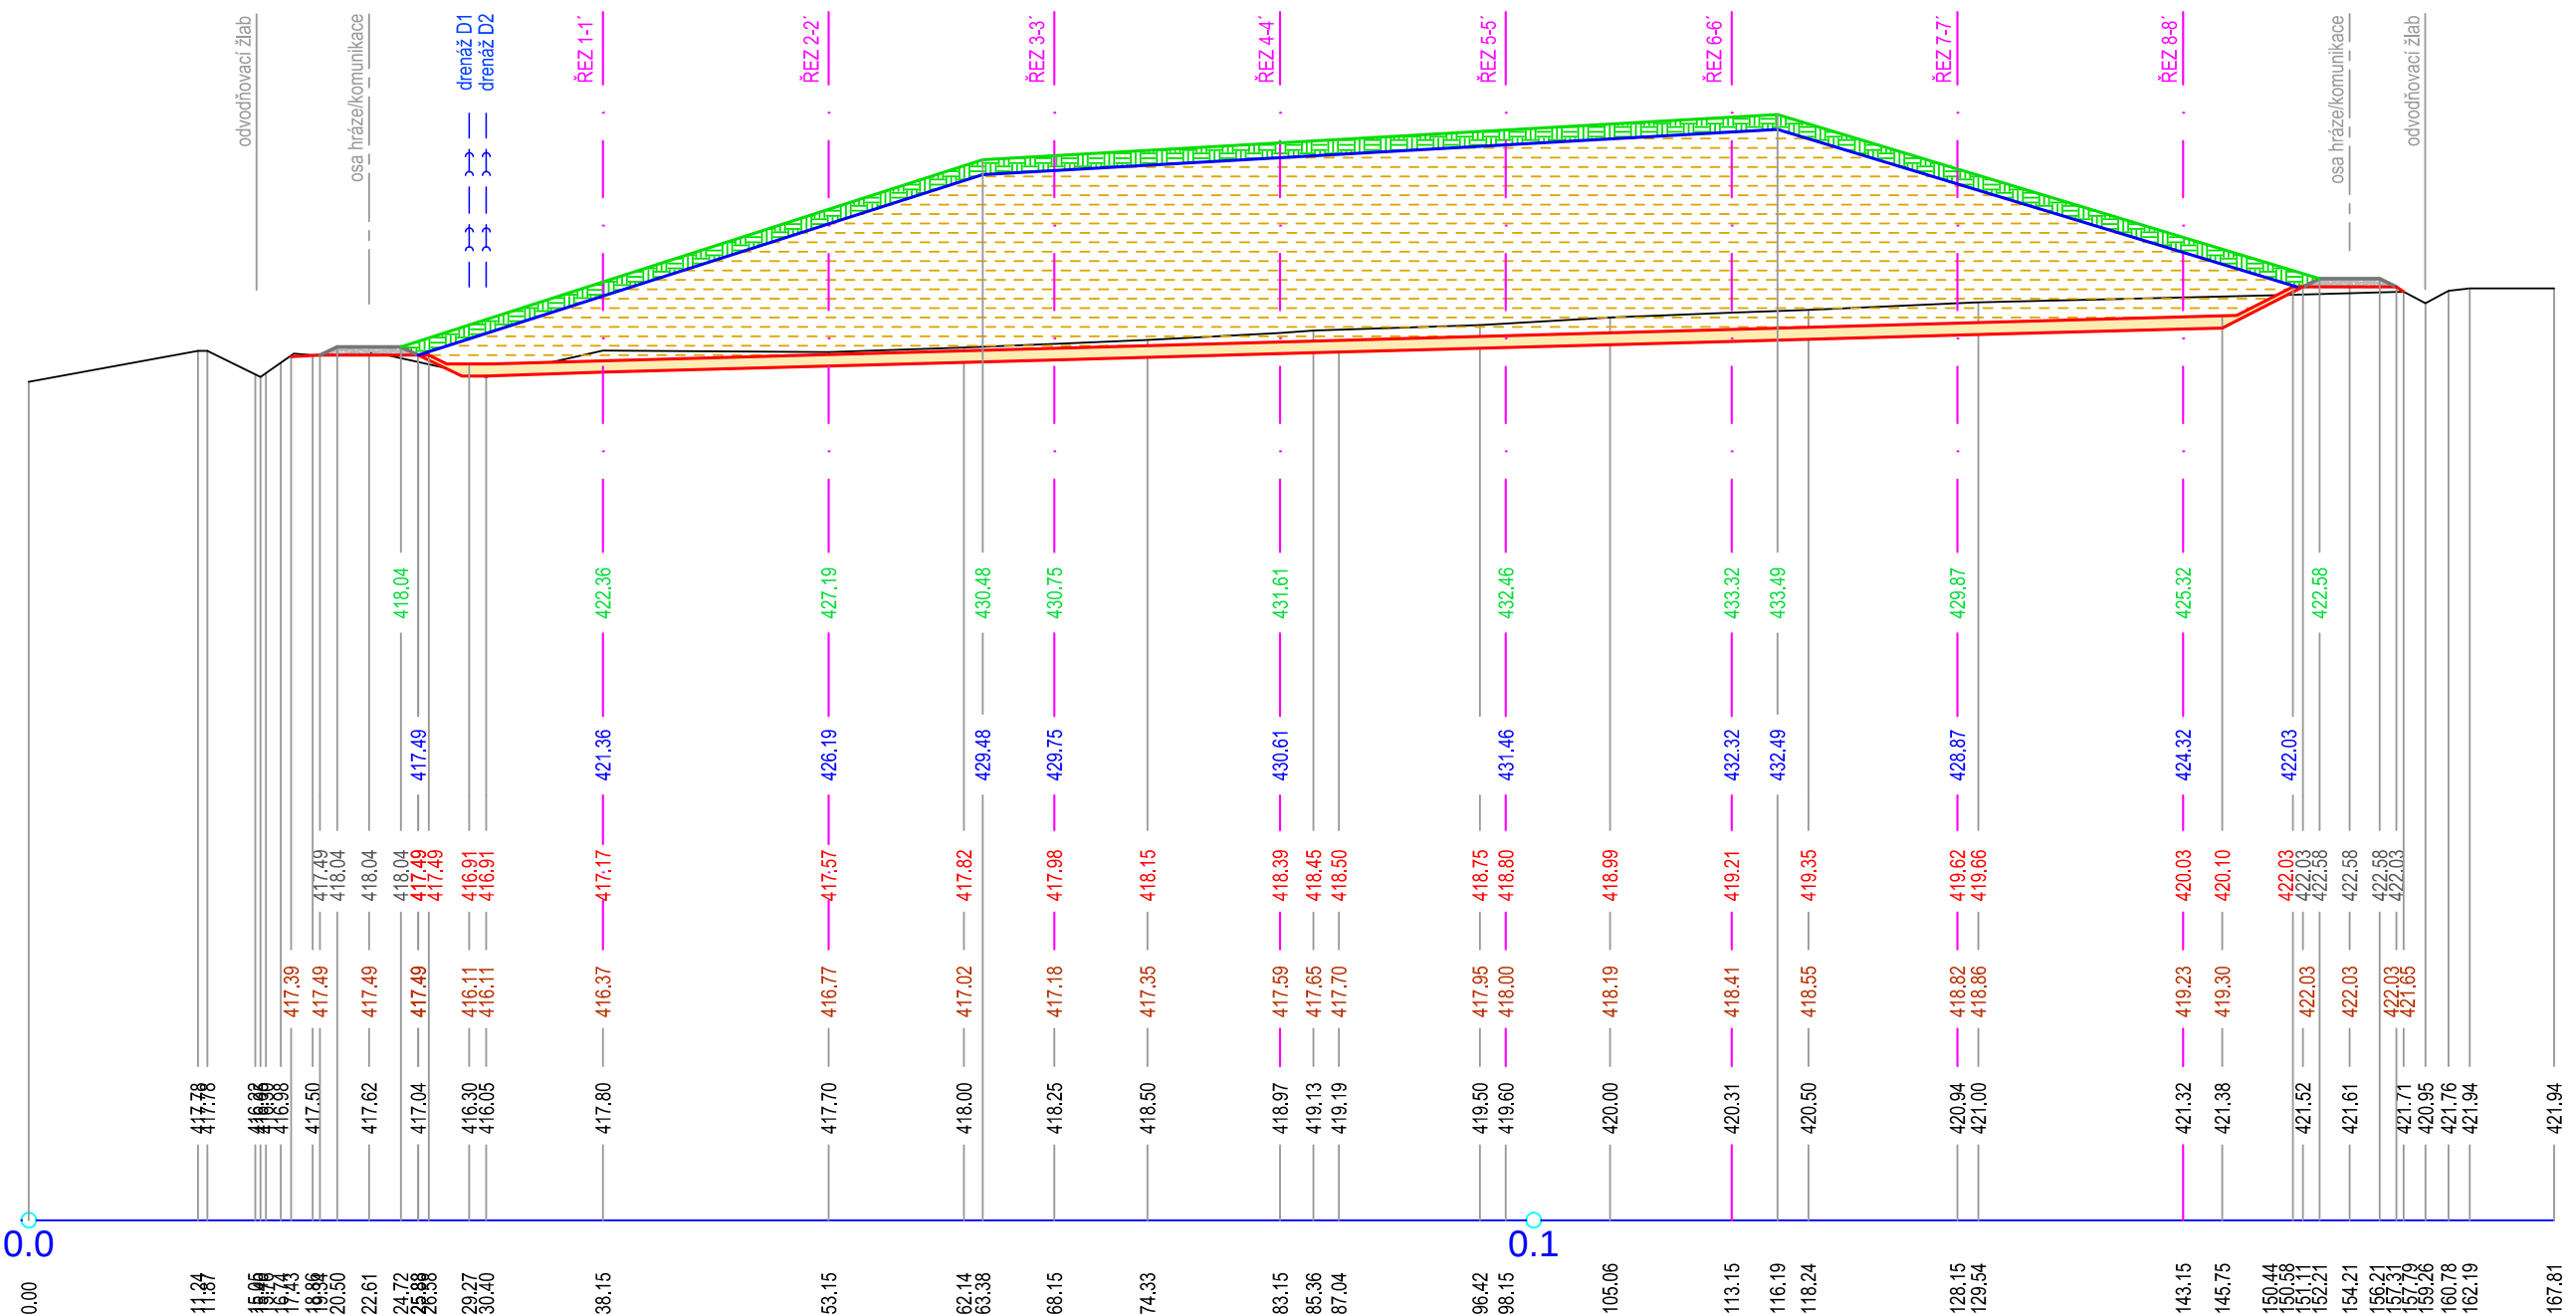

řez D
M 1 : 500/500

KÓTA TERÉNU PO REKULTIVACI

KÓTA UPRAVENÉHO TERÉNU

DNOVÝ TĚSNÍCÍ PRVEK - SO 02
KÓTA KOMUNIKACE - SO 08

KÓTA TERÉNNÍ ÚPRAVY - SO 01

PŮVODNÍ TERÉN (PT)

SROVNÁVACÍ ROVINA 360.00 [m n.m.]

STANIČENÍ [km, m]

