

řez A


M 1 : 500/500

KÓTA TERÉNNÍ ÚPRAVY - SO 01

PŮVODNÍ TERÉN (PT)

SROVNÁVACÍ ROVINA 360.00 [m n.m.]

STANIČENÍ [km, m]

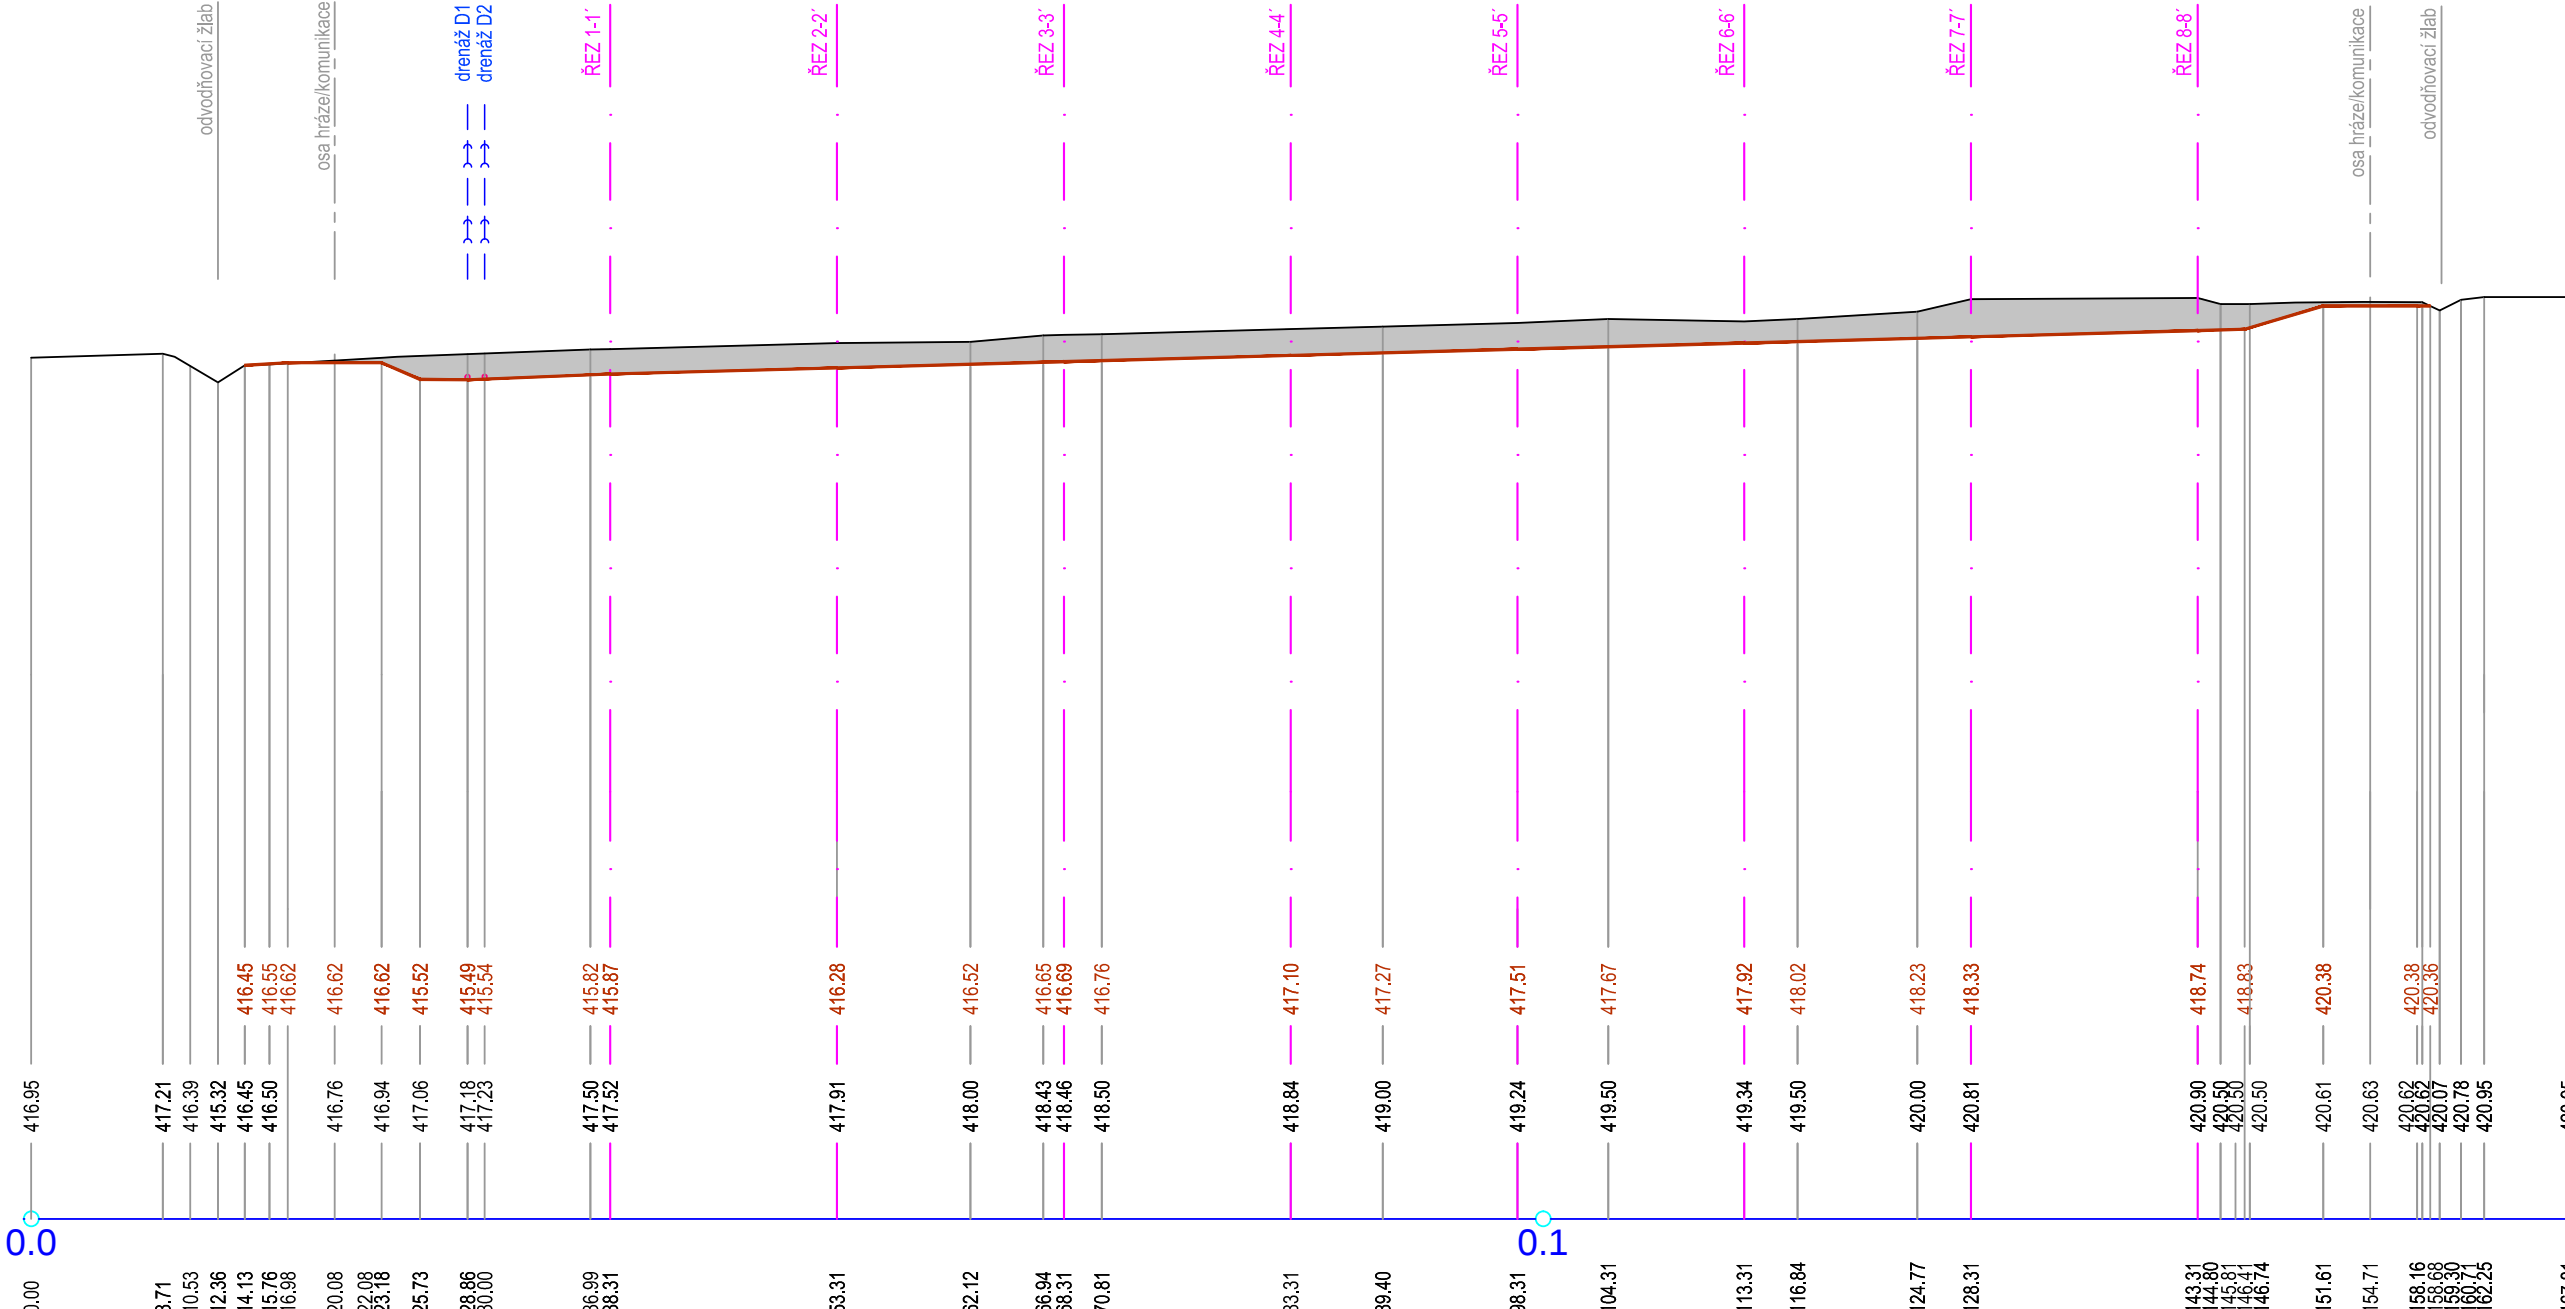

řez B


M 1 : 500/500

KÓTA TERÉNNÍ ÚPRAVY - SO 01

PŮVODNÍ TERÉN (PT)

SROVNÁVACÍ ROVINA 360.00 [m n.m.]

STANIČENÍ [km, m]

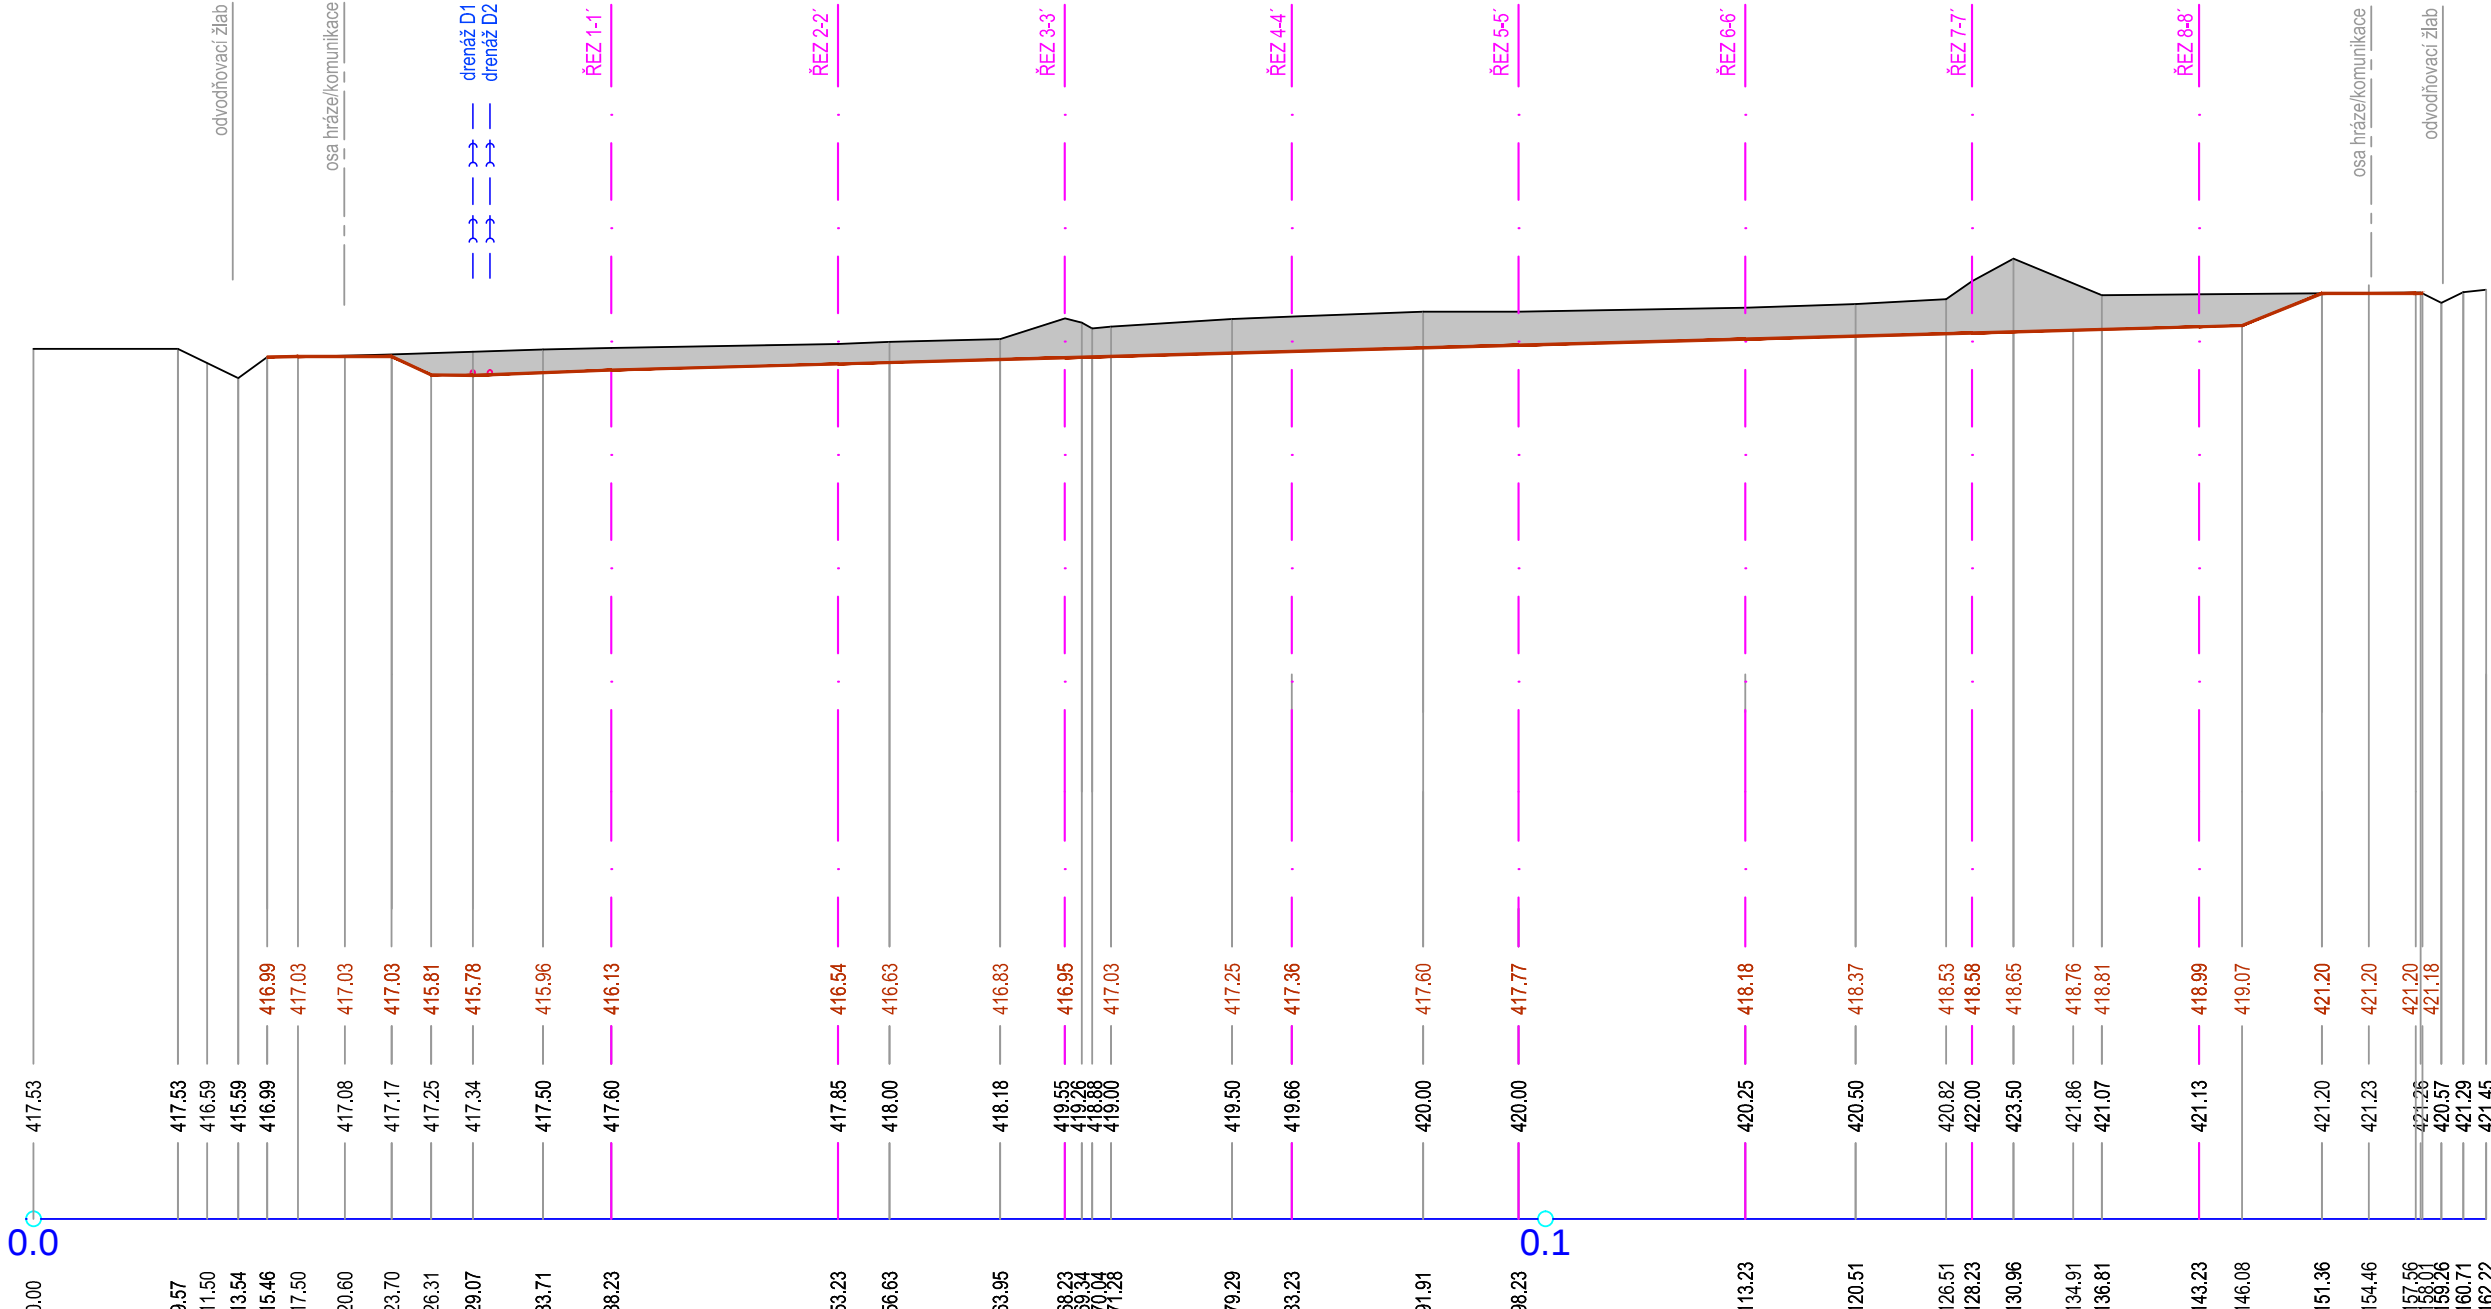

řez C


M 1 : 500/500

KÓTA TERÉNNÍ ÚPRAVY - SO 01

PŮVODNÍ TERÉN (PT)

SROVNÁVACÍ ROVINA 360.00 [m n.m.]

STANIČENÍ [km, m]

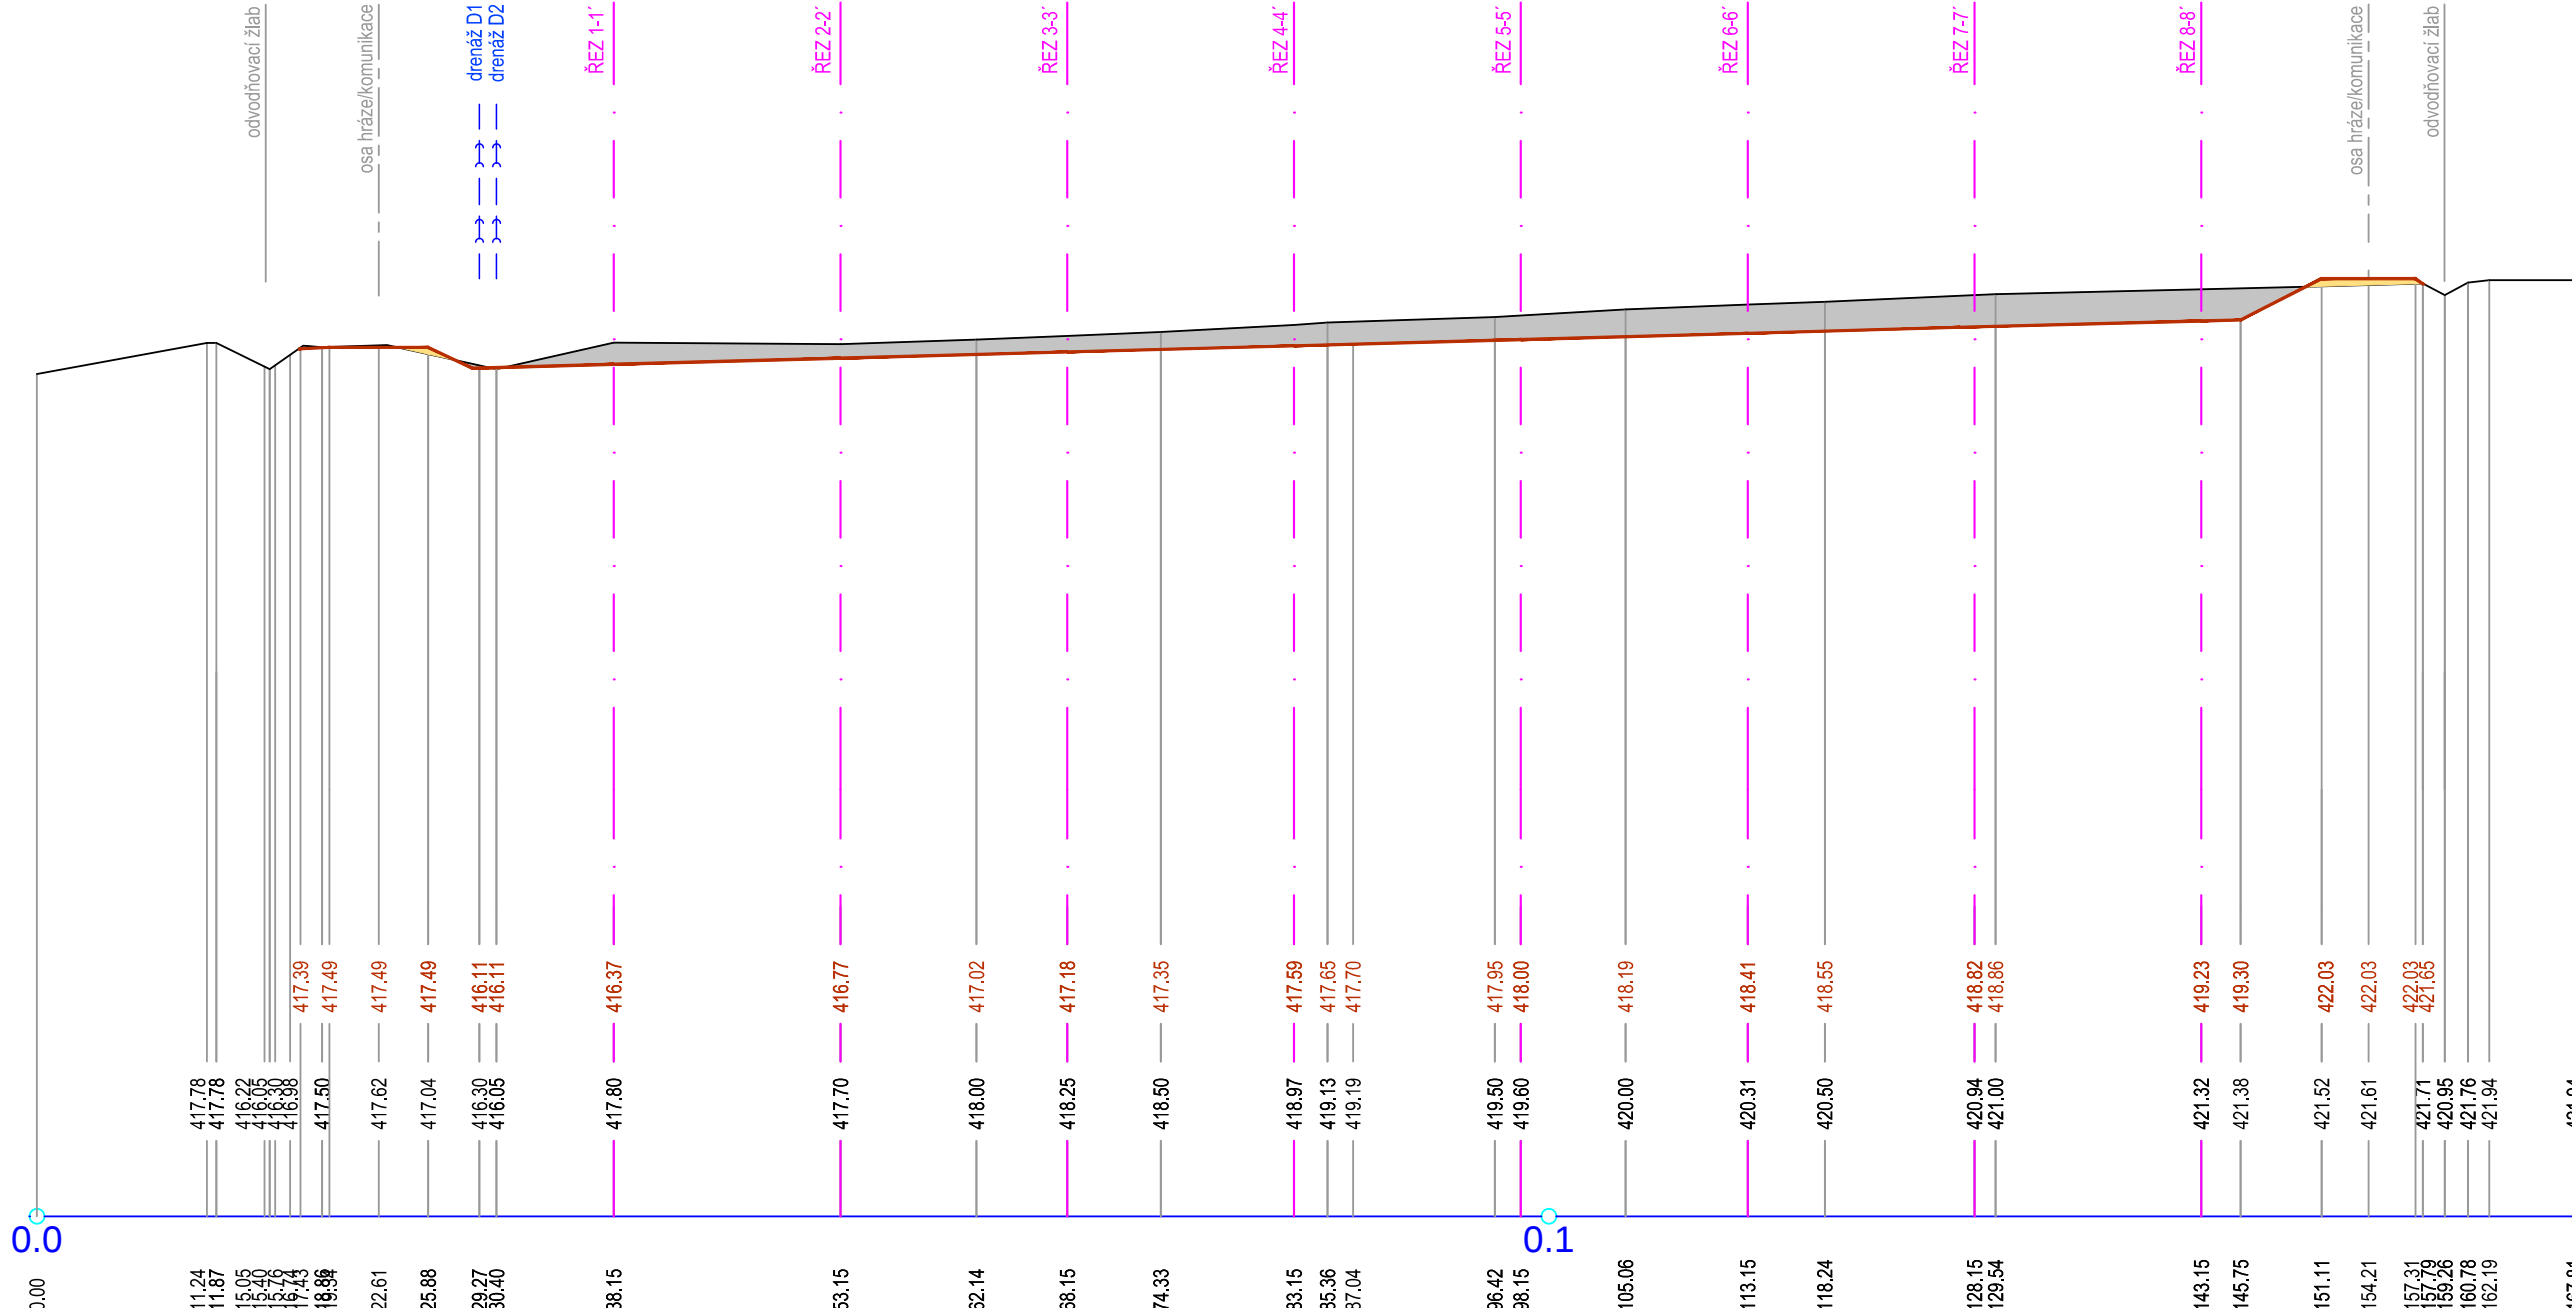

řez D


M 1 : 500/500

KÓTA TERÉNNÍ ÚPRAVY - SO 01

PŮVODNÍ TERÉN (PT)

SROVNÁVACÍ ROVINA 360.00 [m n.m.]

STANIČENÍ [km, m]

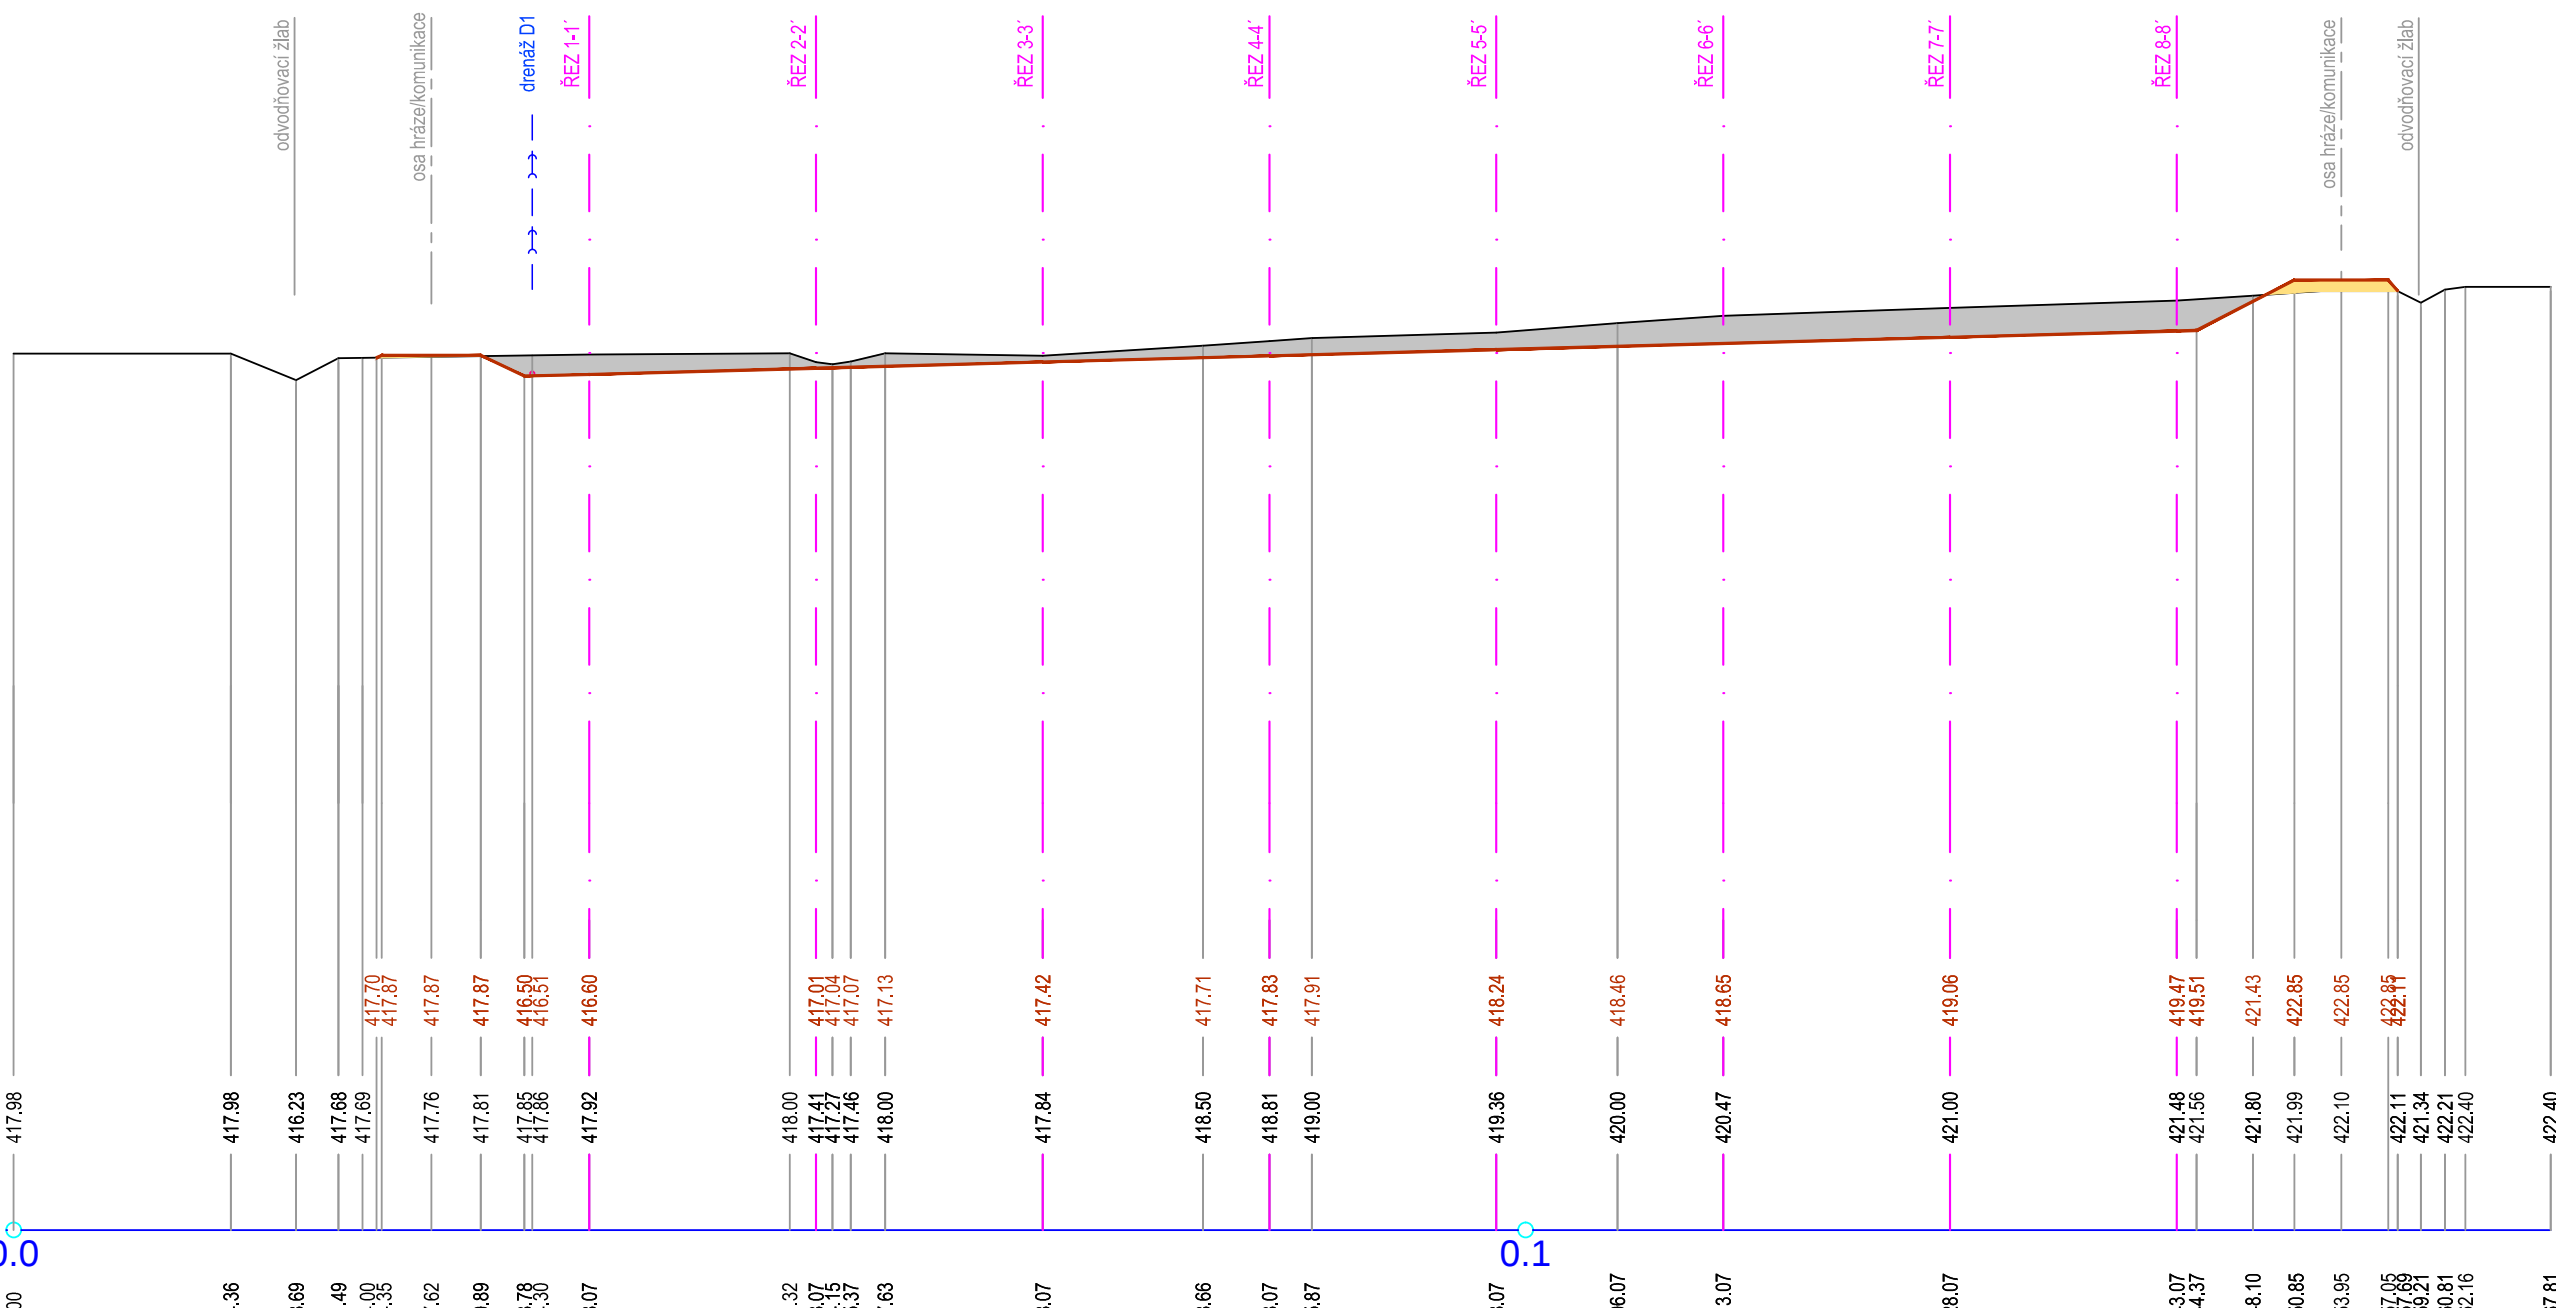

- SO 01 – NAVRŽENÝ TVAR TERÉNNÍ ÚPRAVY
- SO 01 – TERÉNNÍ ÚPRAVA – DOSYPY
- SO 01 – TERÉNNÍ ÚPRAVA – ODKOPY

Souřadnicový systém JTSK, Výškový systém Bpv

Zodpovědný projektant: Ing. Roman Pýcha	Vypracoval: Ing. Ivana Olivová	 INTERPROJEKT ODPADY s.r.o. Heleny Malířové 11/282, 169 00 Praha 6 tel.: +420 233 081 999 IČ: 26473224 e-mail: interpro@interpro.cz, web: www.interpro.cz
	Investor: Město Světlá nad Sázavou, Náměstí Trčků z Lipy 18, 582 91 Světlá nad Sázavou	
Stavba:	SKLÁDKA TKO SVĚTLÁ NAD SÁZAVOU - 3. ETAPA	
Místo:	katastrální území : Světlá nad Sázavou [760510]	
Stavební objekt:	SO01 TERÉNNÍ ÚPRAVY	
Výkres:	Č.výkresu:	
ŘEZY A až D		
102/SO01		

ŘEZY A až D