

ŘEZ 1


M 1 : 500/500

KÓTA TERÉNNÍ ÚPRAVY - SO 01

PŮVODNÍ TERÉN (PT)

SROVNÁVACÍ ROVINA 360.00 [m n.m.]

STANIČENÍ [km, m]

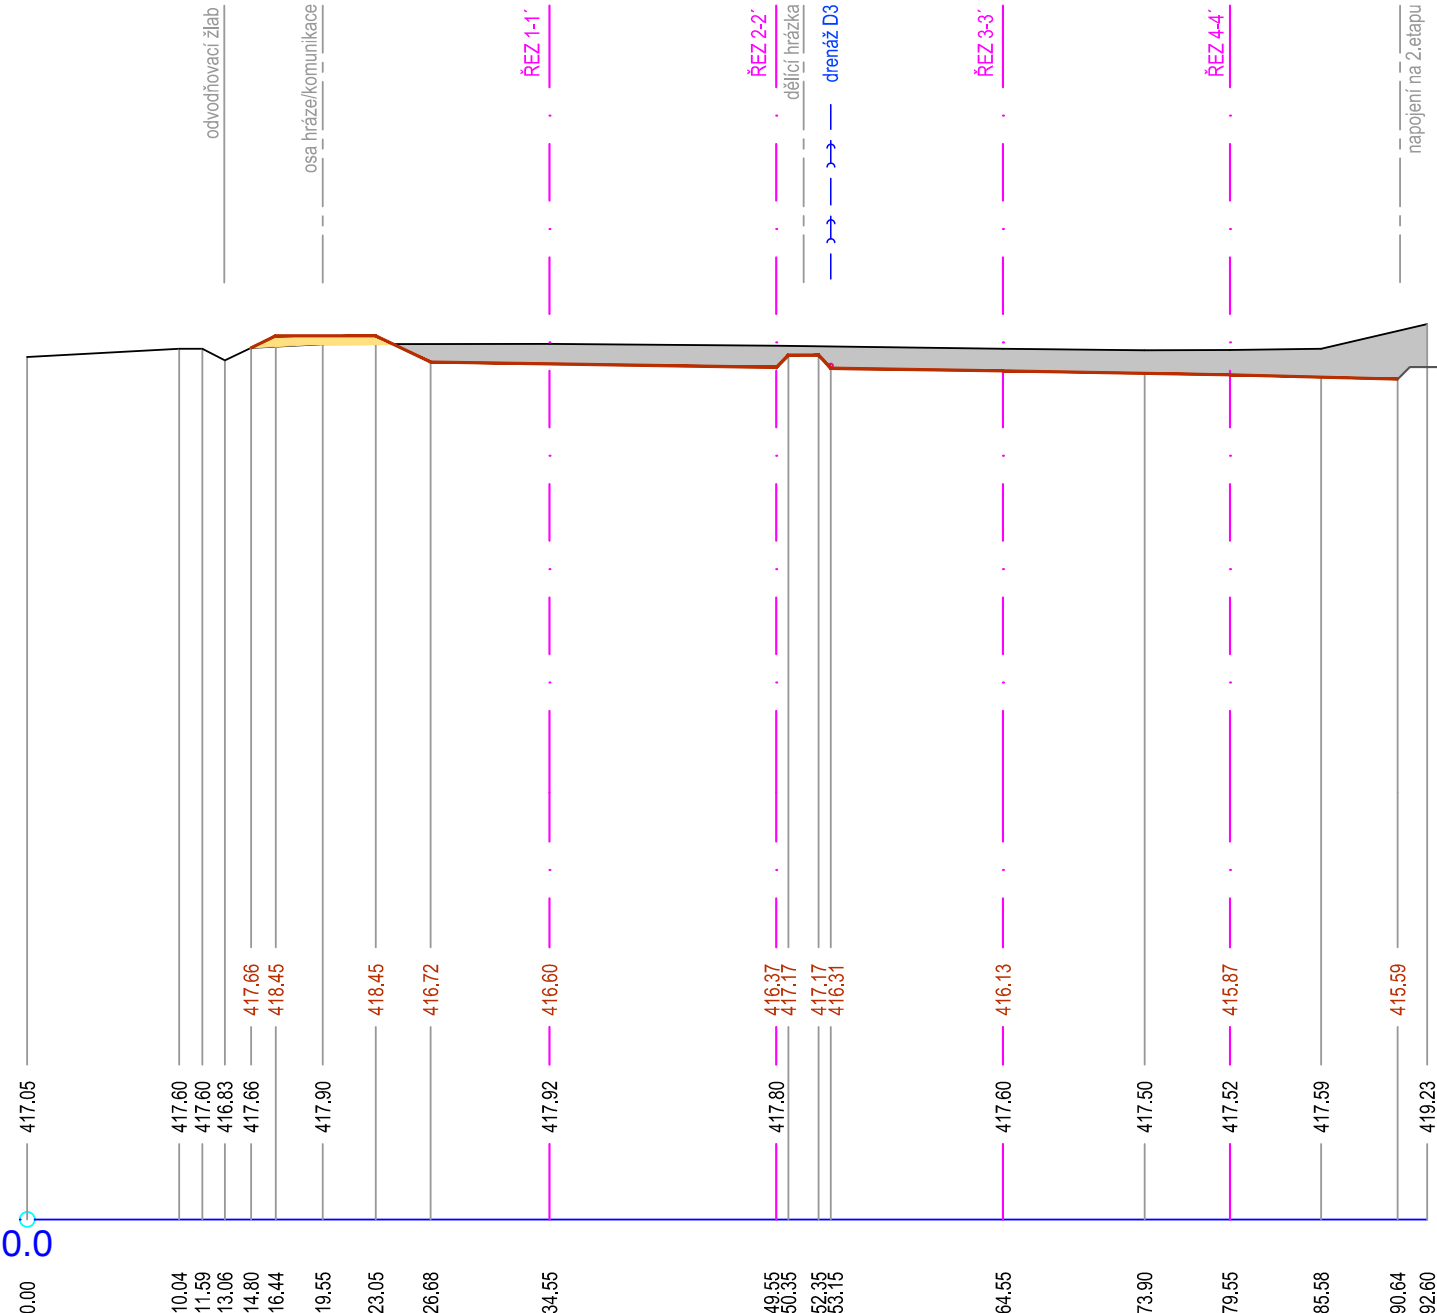

ŘEZ 2


M 1 : 500/500

KÓTA TERÉNNÍ ÚPRAVY - SO 01

PŮVODNÍ TERÉN (PT)

SROVNÁVACÍ ROVINA 360.00 [m n.m.]

STANIČENÍ [km, m]

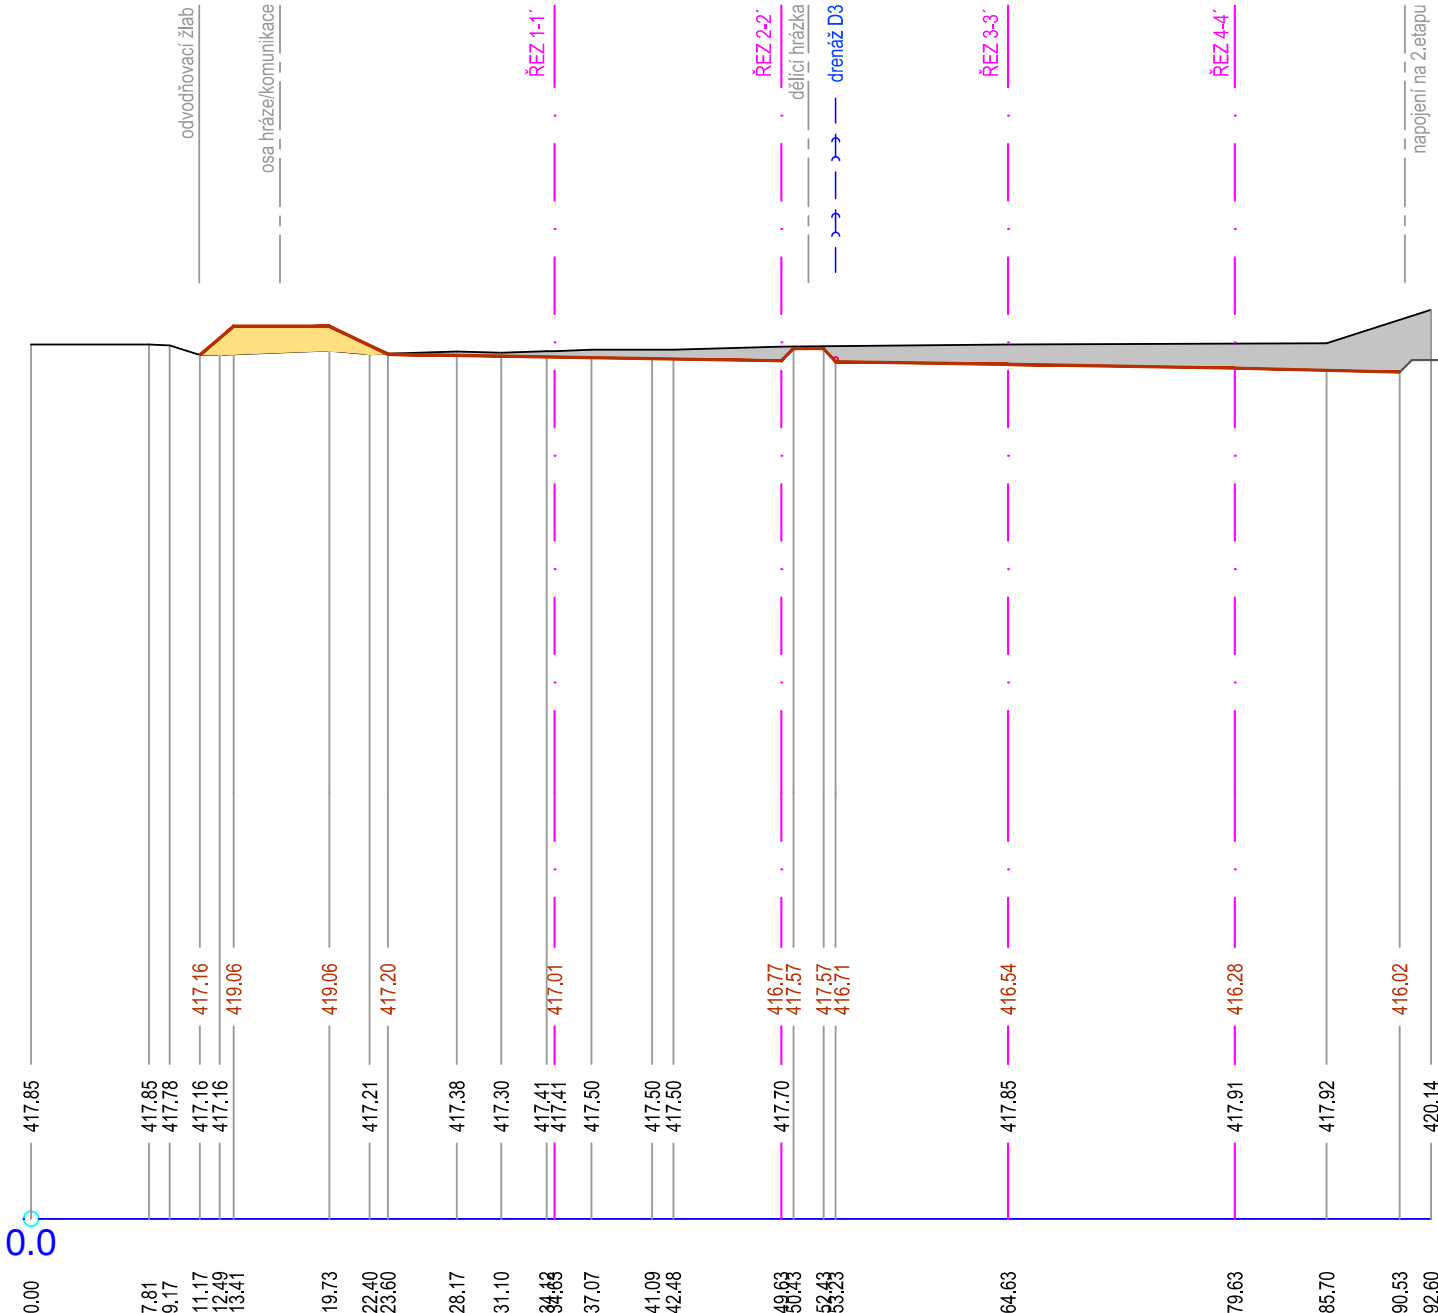

ŘEZ 3


M 1 : 500/500

KÓTA TERÉNNÍ ÚPRAVY - SO 01

PŮVODNÍ TERÉN (PT)

SROVNÁVACÍ ROVINA 360.00 [m n.m.]

STANIČENÍ [km, m]

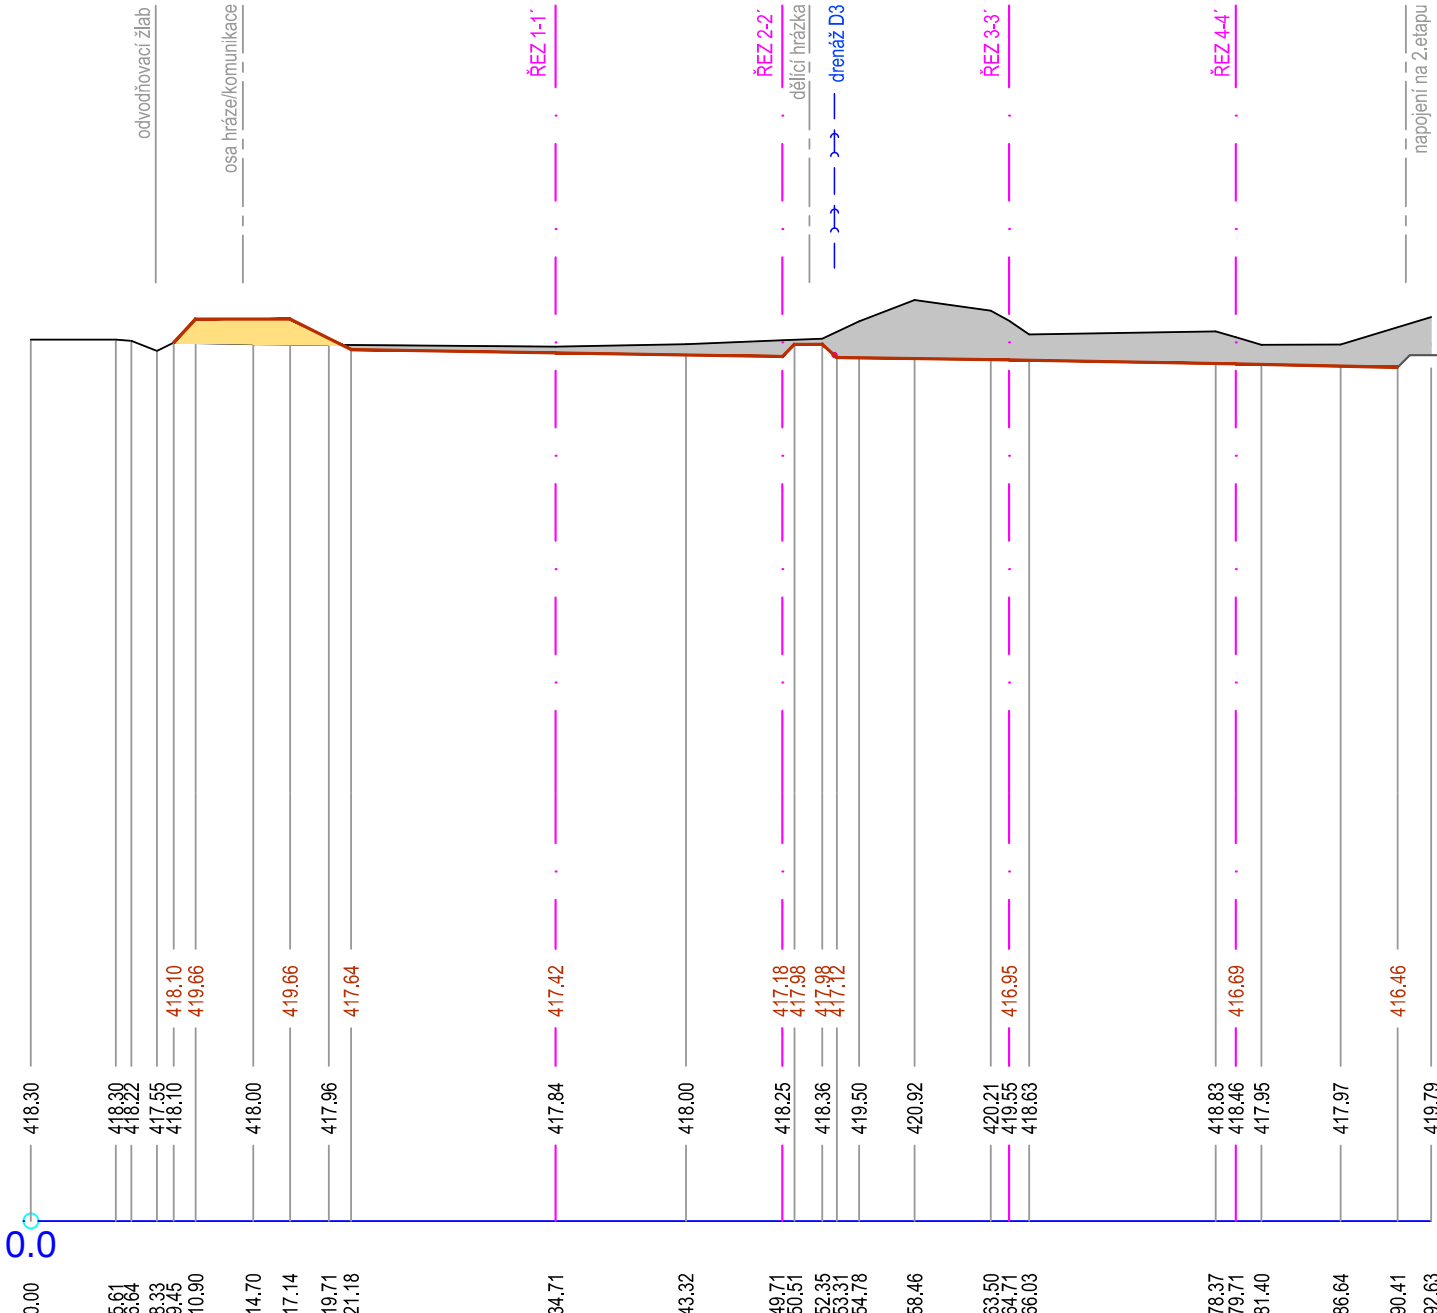

ŘEZ 4


M 1 : 500/500

KÓTA TERÉNNÍ ÚPRAVY - SO 01

PŮVODNÍ TERÉN (PT)

SROVNÁVACÍ ROVINA 360.00 [m n.m.]

STANIČENÍ [km, m]

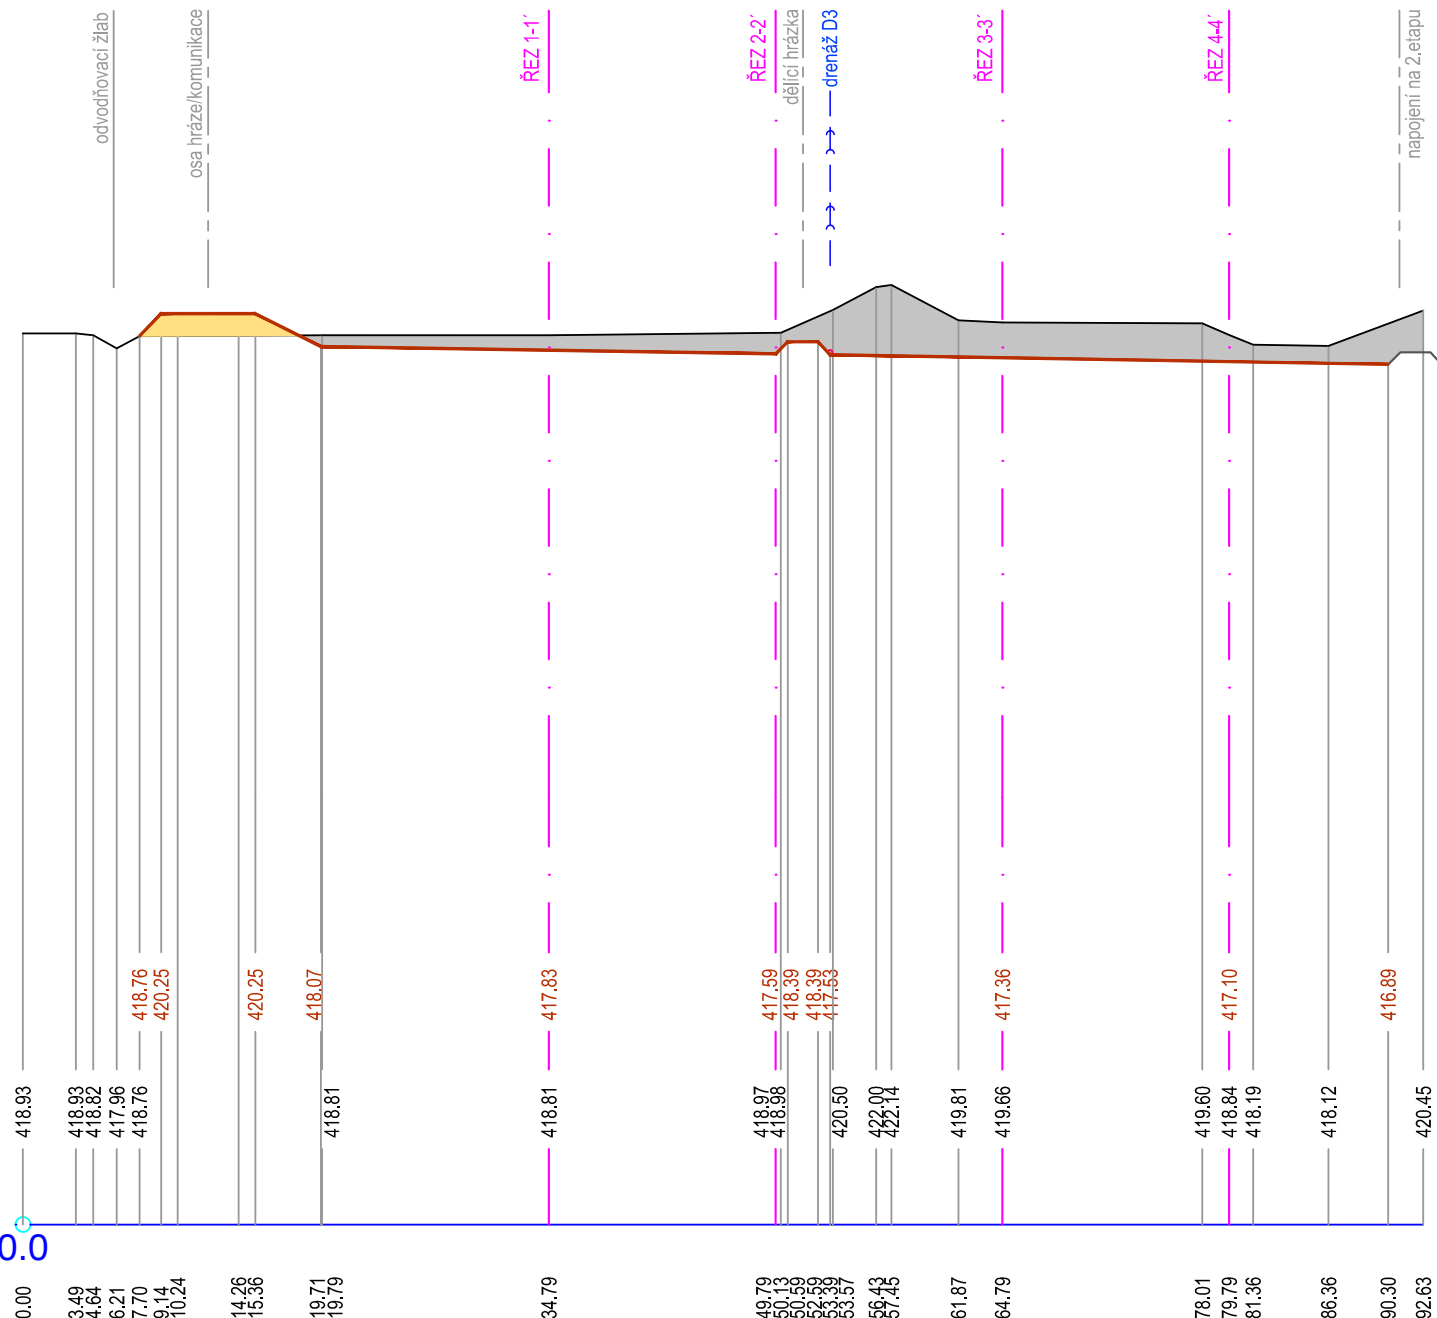

ŘEZ 5


M 1 : 500/500

KÓTA TERÉNNÍ ÚPRAVY - SO 01

PŮVODNÍ TERÉN (PT)

SROVNÁVACÍ ROVINA 360.00 [m n.m.]

STANIČENÍ [km, m]

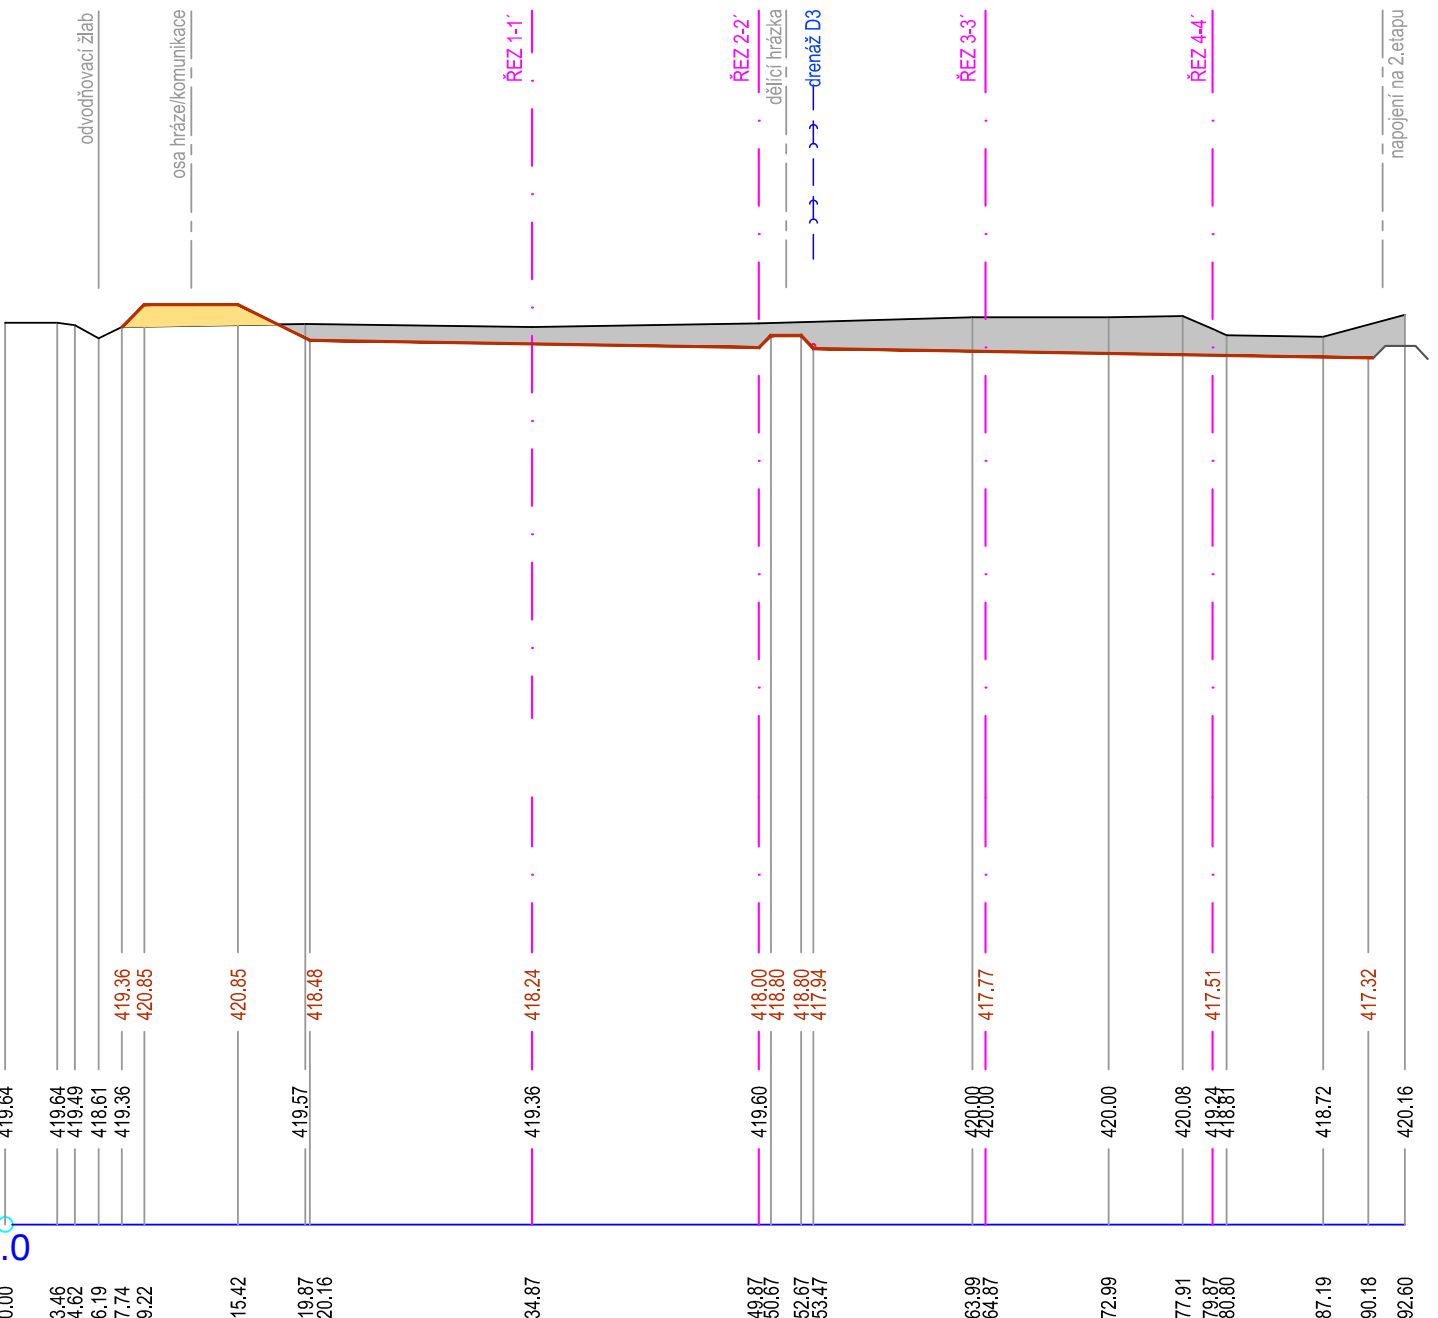

ŘEZ 6


M 1 : 500/500

KÓTA TERÉNNÍ ÚPRAVY - SO 01

PŮVODNÍ TERÉN (PT)

SROVNÁVACÍ ROVINA 360.00 [m n.m.]

STANIČENÍ [km, m]

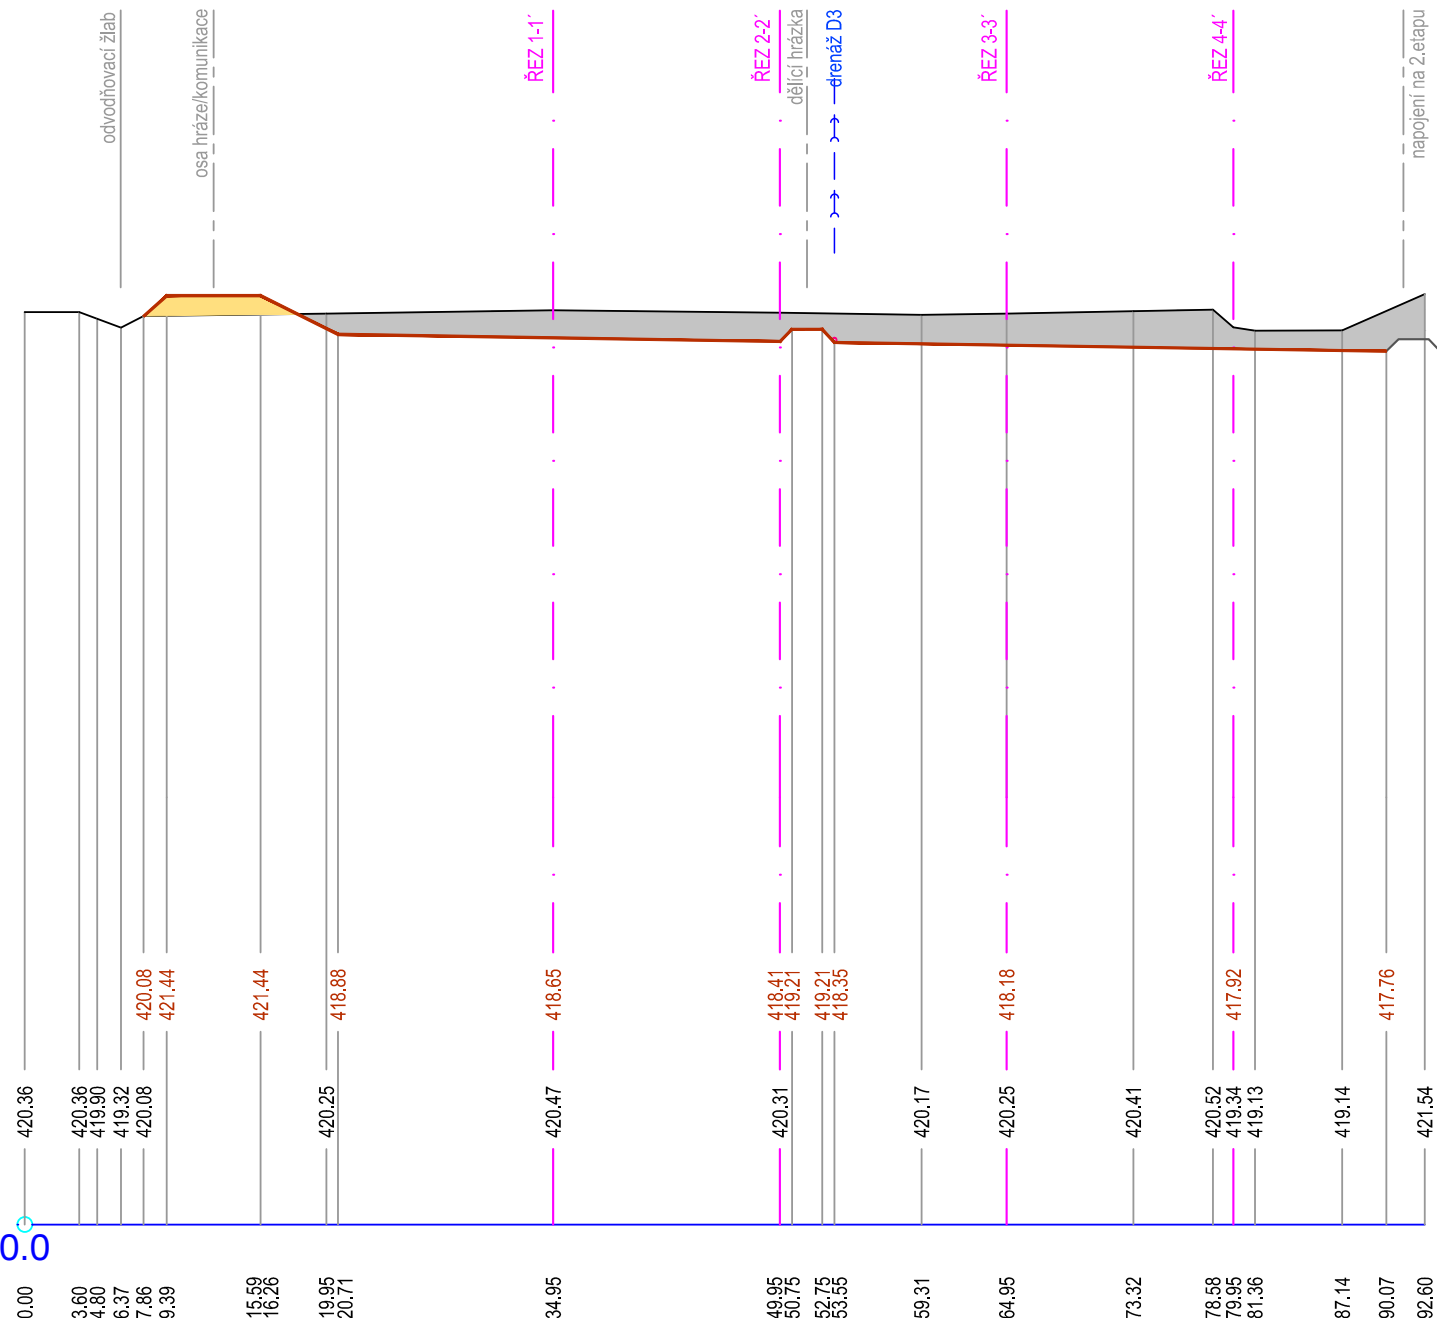

ŘEZ 7


M 1 : 500/500

KÓTA TERÉNNÍ ÚPRAVY - SO 01

PŮVODNÍ TERÉN (PT)

SROVNÁVACÍ ROVINA 360.00 [m n.m.]

STANIČENÍ [km, m]

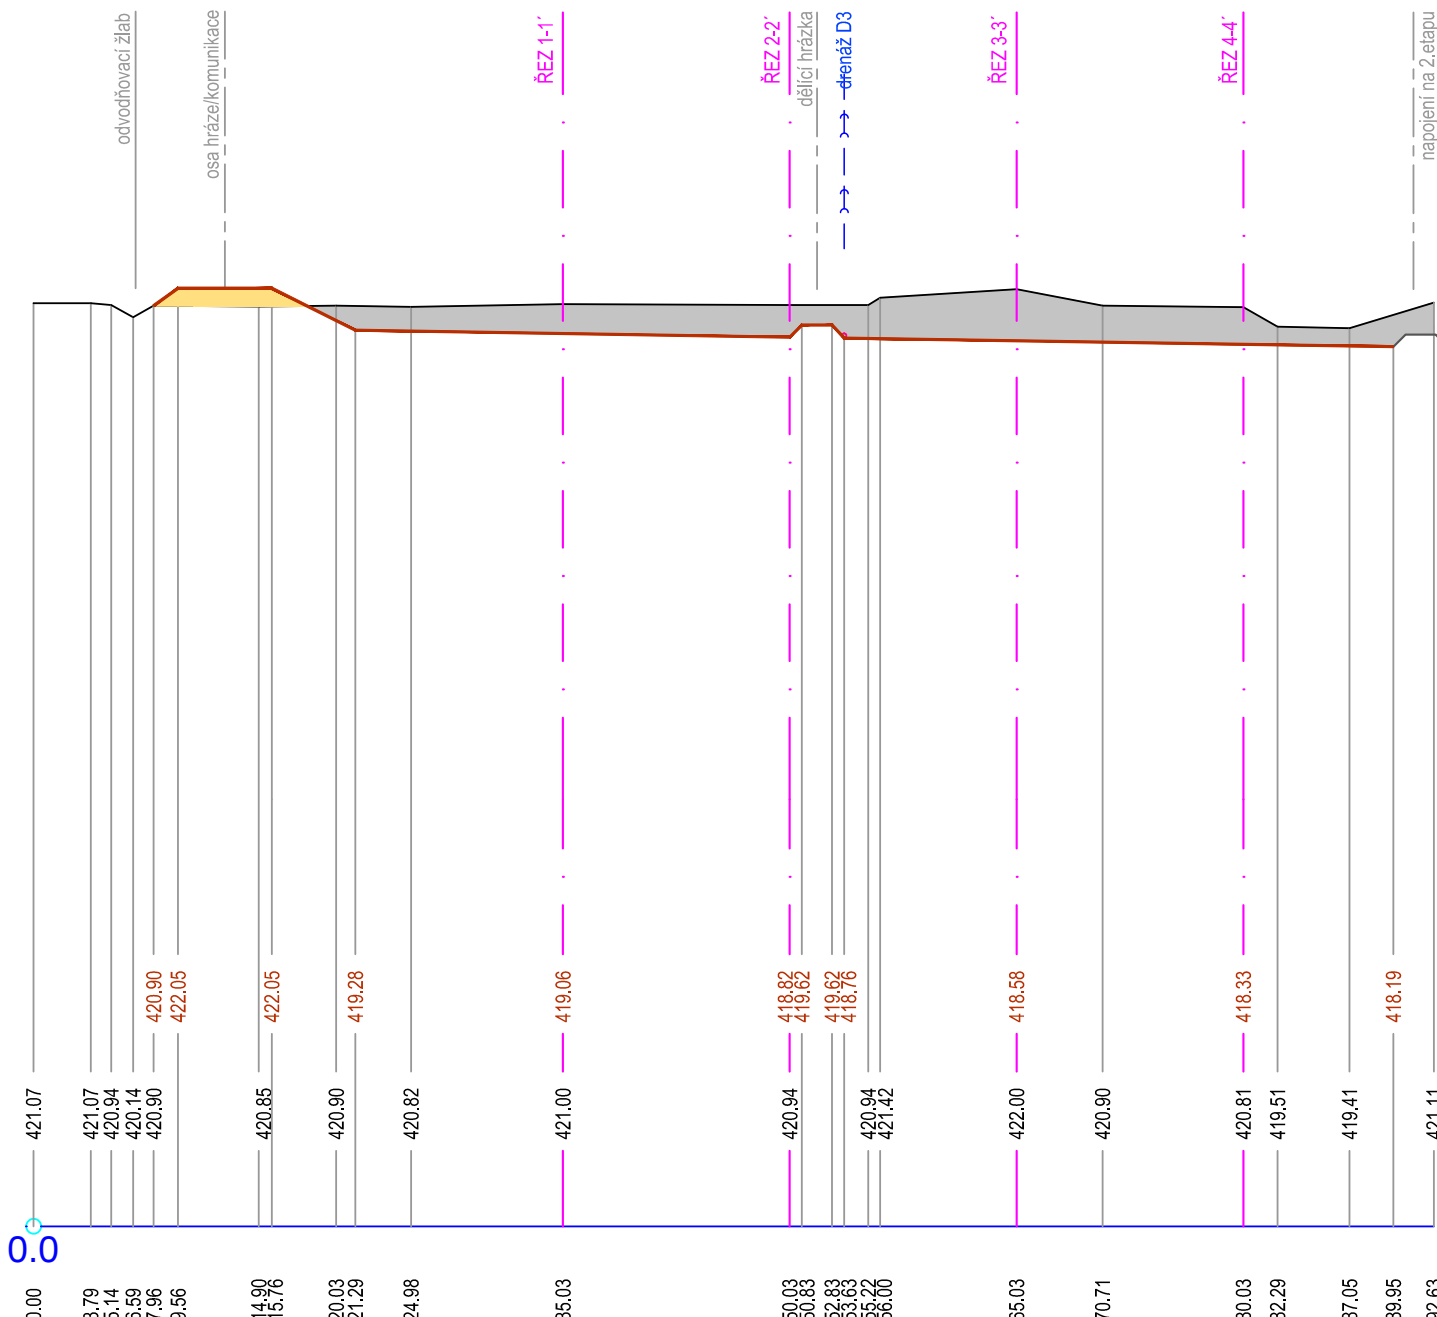

ŘEZ 8



M 1 : 500/500

KÓTA TERÉNNÍ ÚPRAVY - SO 01

PŮVODNÍ TERÉN (PT)

SROVNÁVACÍ ROVINA 360.00 [m n.m.]

STANIČENÍ [km, m]

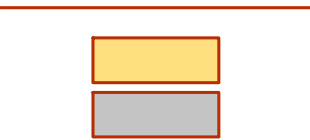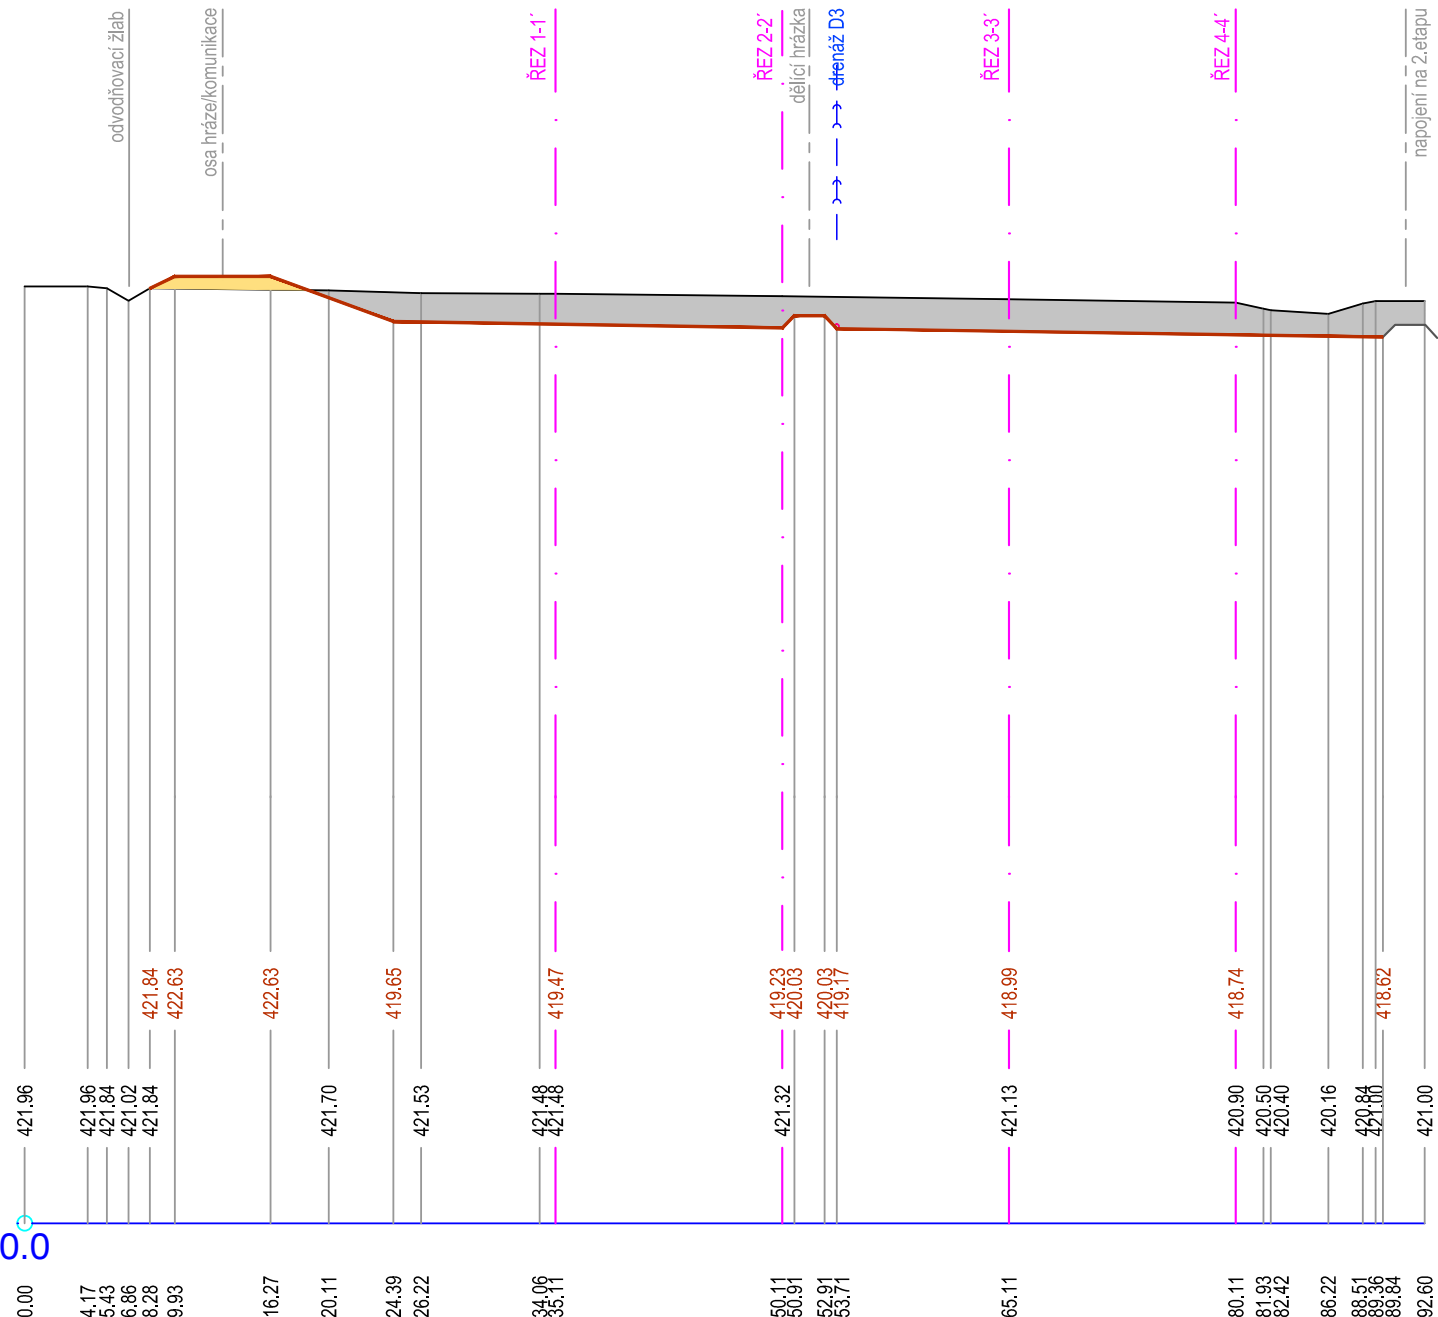

SO 01 – NAVRŽENÝ TVAR TERÉNNÍ ÚPRAVY

SO 01 – TERÉNNÍ ÚPRAVA – DOSYPY

SO 01 – TERÉNNÍ ÚPRAVA – ODKOPY

Souřadnicový systém JTSK, Výškový systém Bpv			
Zodpovědný projektant:		Vypracoval:	
Ing. Roman Pýcha		Ing. Ivana Olivová	
Investor:		Město Světlá nad Sázavou, Náměstí Trčků z Lipy 18, 582 91 Světlá nad Sázavou	
Stavba:		SKLÁDKA TKO SVĚTLÁ NAD SÁZAVOU - 3. ETAPA	
Místo:		katastrální území : Světlá nad Sázavou [760510]	
Stavební objekt:		SO01 TERÉNNÍ ÚPRAVY	
Výkres:		ŘEZY 1 až 8	
Datum:		10/2019	
Měřítko:		1:500/500	
Stupeň:		DPS	
Zak. č.:		623/2019	
Paré:			
Č. výkresu:		103/SO01	