


TERÉNNÍ ÚPRAVY - VZOROVÝ ŘEZ 2


fáze I.

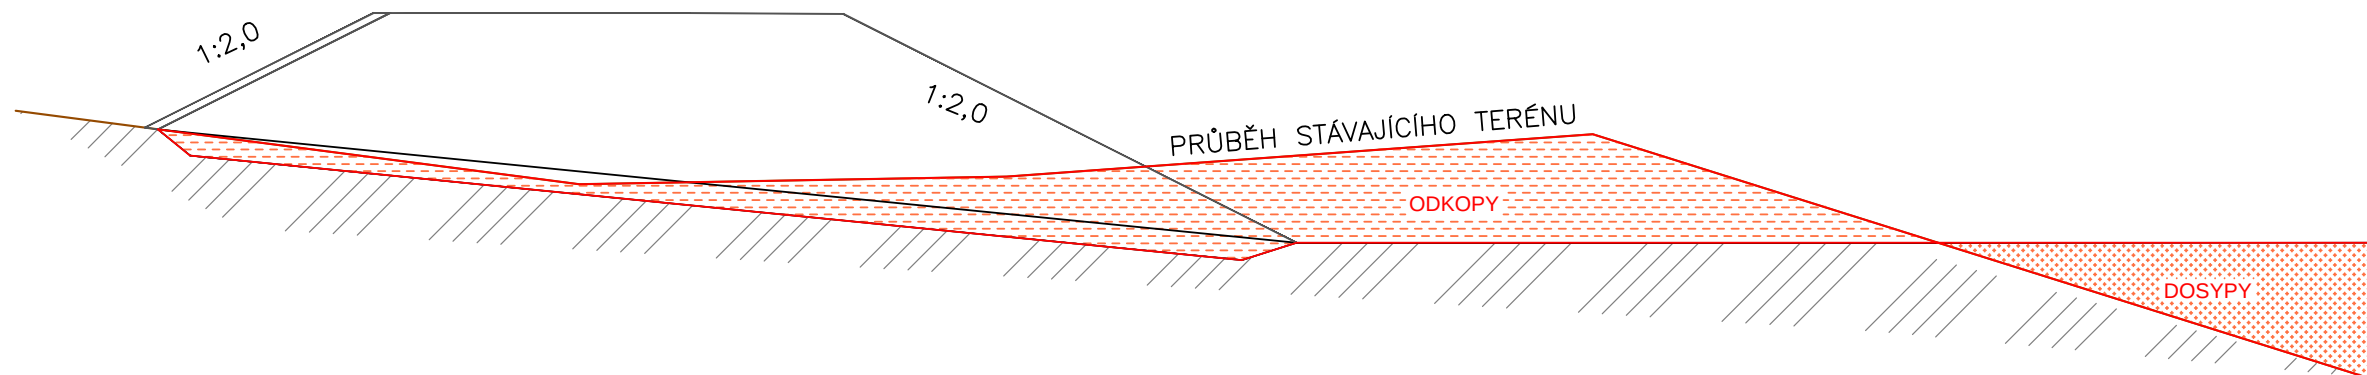

fáze II.

VZDUŠNÍ LÍČ HRÁZE – POKRYTÍ 100mm BIOLOGICKY
OŽIVITELNÉ ZEMINY ZE SKRÝVEK – SO 01

45 MPa

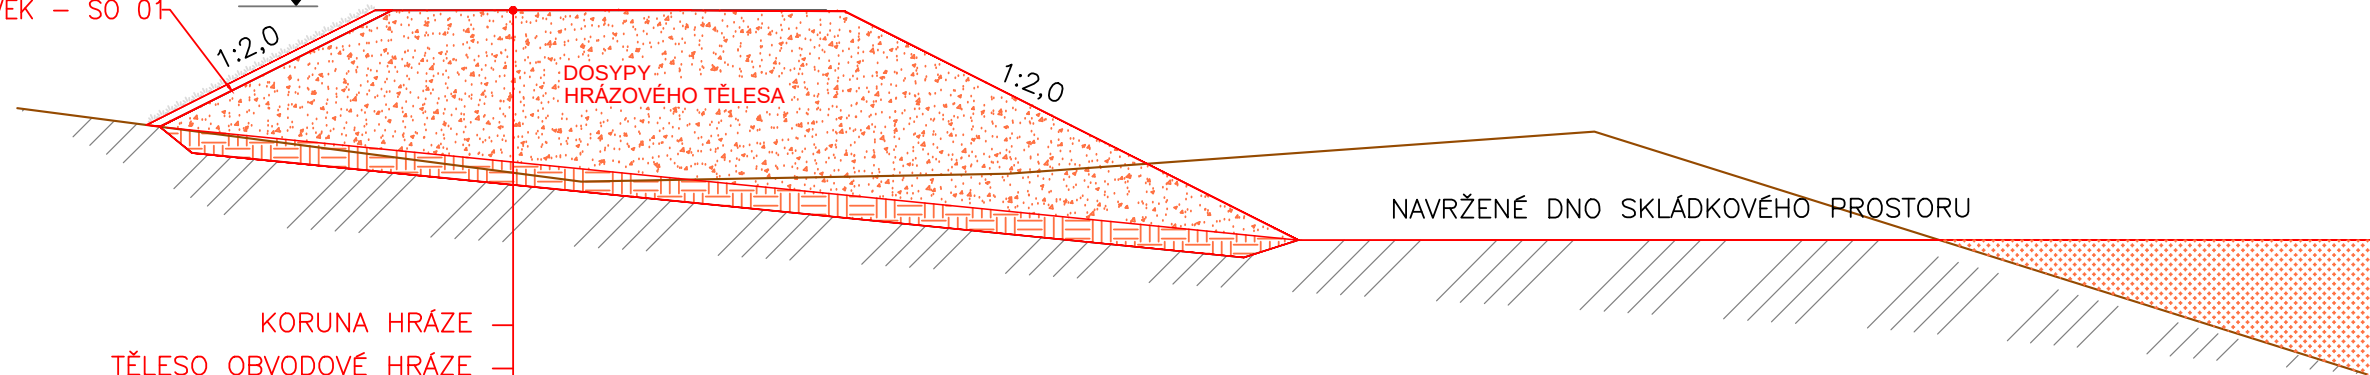

KORUNA HRÁZE
TĚLESO OBVODOVÉ HRÁZE
300mm ... ZÁŘEZ PRO ZAKOTVENÍ TĚLESA HRÁZE
UPRAVENÁ A ZHUTNĚNÁ ZÁKLADOVÁ SPÁRA (min.96%PCS)

Souřadnicový systém JTSK, Výškový systém Bpv

Zodpovědný projektant:	Vypracoval:	 INTERPROJEKT ODPADY s.r.o. Heleny Malířové 11/282, 169 00 Praha 6 tel.: +420 233 081 999 IČ: 26473224 e-mail: interpro@interpro.cz, web.: www.interpro.cz
Ing. Roman Pýcha	Ing. Ivana Olivová	
Investor: Město Světlá nad Sázavou, Náměstí Trčků z Lípy 18, 582 91 Světlá nad Sázavou		Datum: 10/2019
Stavba: SKLÁDKA TKO SVĚTLÁ NAD SÁZAVOU - 3. ETAPA		Měřítko: 1:50
		Stupeň: DPS
		Zak. č.: 623/2019
Místo: katastrální území : Světlá nad Sázavou [760510]	Paré:	
Stavební objekt: SO01 TERÉNNÍ ÚPRAVA		
Výkres:	Č.výkresu: 105/SO01	
TERÉNNÍ ÚPRAVA - VZOROVÝ ŘEZ 2		