


VZOROVÝ PŘÍČNÝ ŘEZ 1

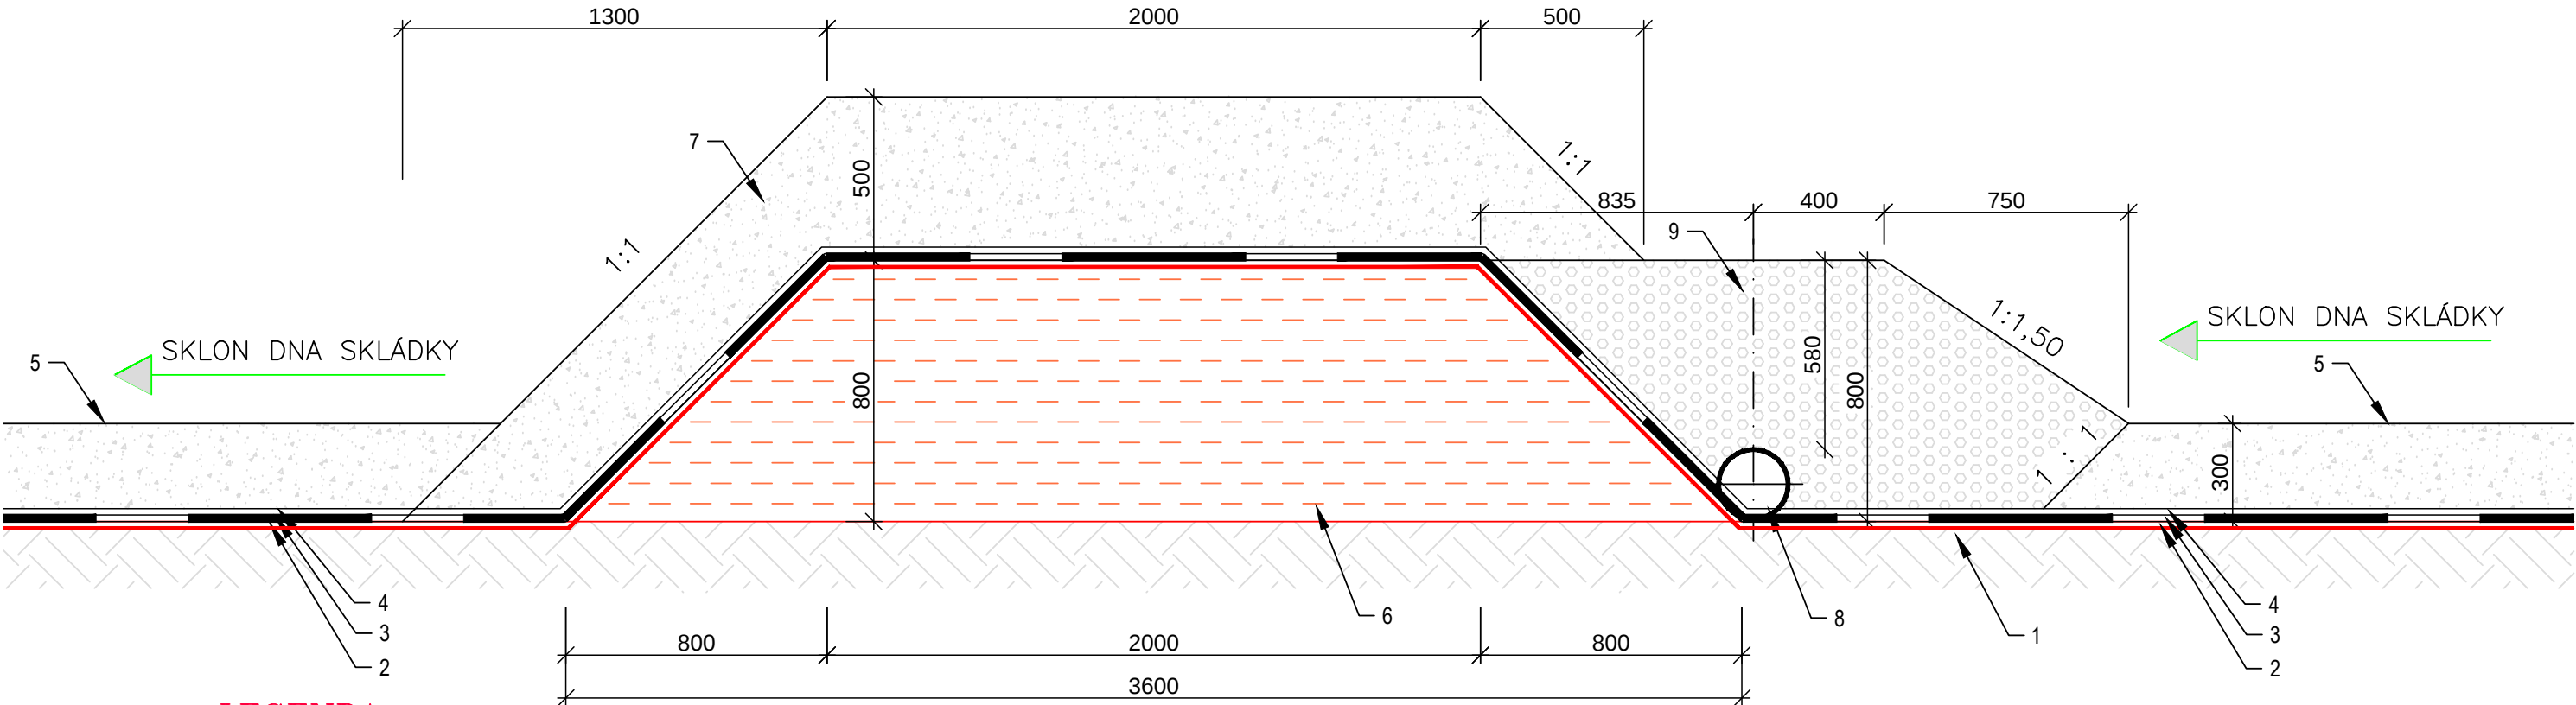

LEGENDA:

- 1 .. upravené a zhutněné podloží – SO 01
- 2 .. bentonitová těsnící rohož – SO 02
- 3 .. folie HDPE tl.1,50mm hladká – SO 02
- 4 .. krycí geotextilie FIBERTEX F600M – SO 02
- 5 .. plošná ochranná a drenážní vrstva štěrku frakce 16–32mm – SO 02
- 6 .. 1. fáze dělící hrázky – SO 01
- 7 .. dosypání 2. fáze dělící hrázky na konečnou výšku – SO 02
- 8 .. drenážní potrubí HDPE Ø225x20,5mm – 2/3 obvodu perforovaná – SO 03
nejprve ústí do potrubí DN 300 odvádějícího čisté vody,
okamžikem, kdy se začne ve druhém sektoru skládkovat, dojde k přepojení
na potrubí DN 300 odvádějícího skládkové vody
- 9.. drenážní a ochranný obsyp potrubí – štěrk frakce 16–32mm – SO 03

Souřadnicový systém JTSK, Výškový systém Bpv

Zodpovědný projektant:	Vypracoval:	 INTERPROJEKT ODPADY s.r.o. Heleny Malířové 11/282, 169 00 Praha 6 tel.: +420 233 081 999 IČ: 26473224 e-mail: interpro@interpro.cz, web.: www.interpro.cz
Ing. Roman Pýcha	Ing. Ivana Olivová	
Investor: Město Světlá nad Sázavou, Náměstí Trčků z Lípy 18, 582 91 Světlá nad Sázavou		Datum: 10/2019
Stavba: SKLÁDKA TKO SVĚTLÁ NAD SÁZAVOU - 3. ETAPA		Měřítko: 1:20
		Stupeň: DPS
		Zak. č.: 623/2019
Místo: katastrální území : Světlá nad Sázavou [760510]		Paré:
Stavební objekt: SO01 TERÉNNÍ ÚPRAVY		
Výkres: DĚLÍCÍ HRÁZKA - VZOROVÝ ŘEZ 1		Č.výkresu: 106/SO01