

— **1997** — **1998**

— **1999**


DNOVÝ TĚSNÍCÍ PRVEK - SO 02
KÓTA KOMUNIKACE - SO 08

KÓTA TERÉNNÍ ÚPRAVY - SO 01

PŮVODNÍ TERÉN (PT)

SROVNÁVACÍ ROVINA 360.00 [m n.m.]

STANIČENÍ [km, m]

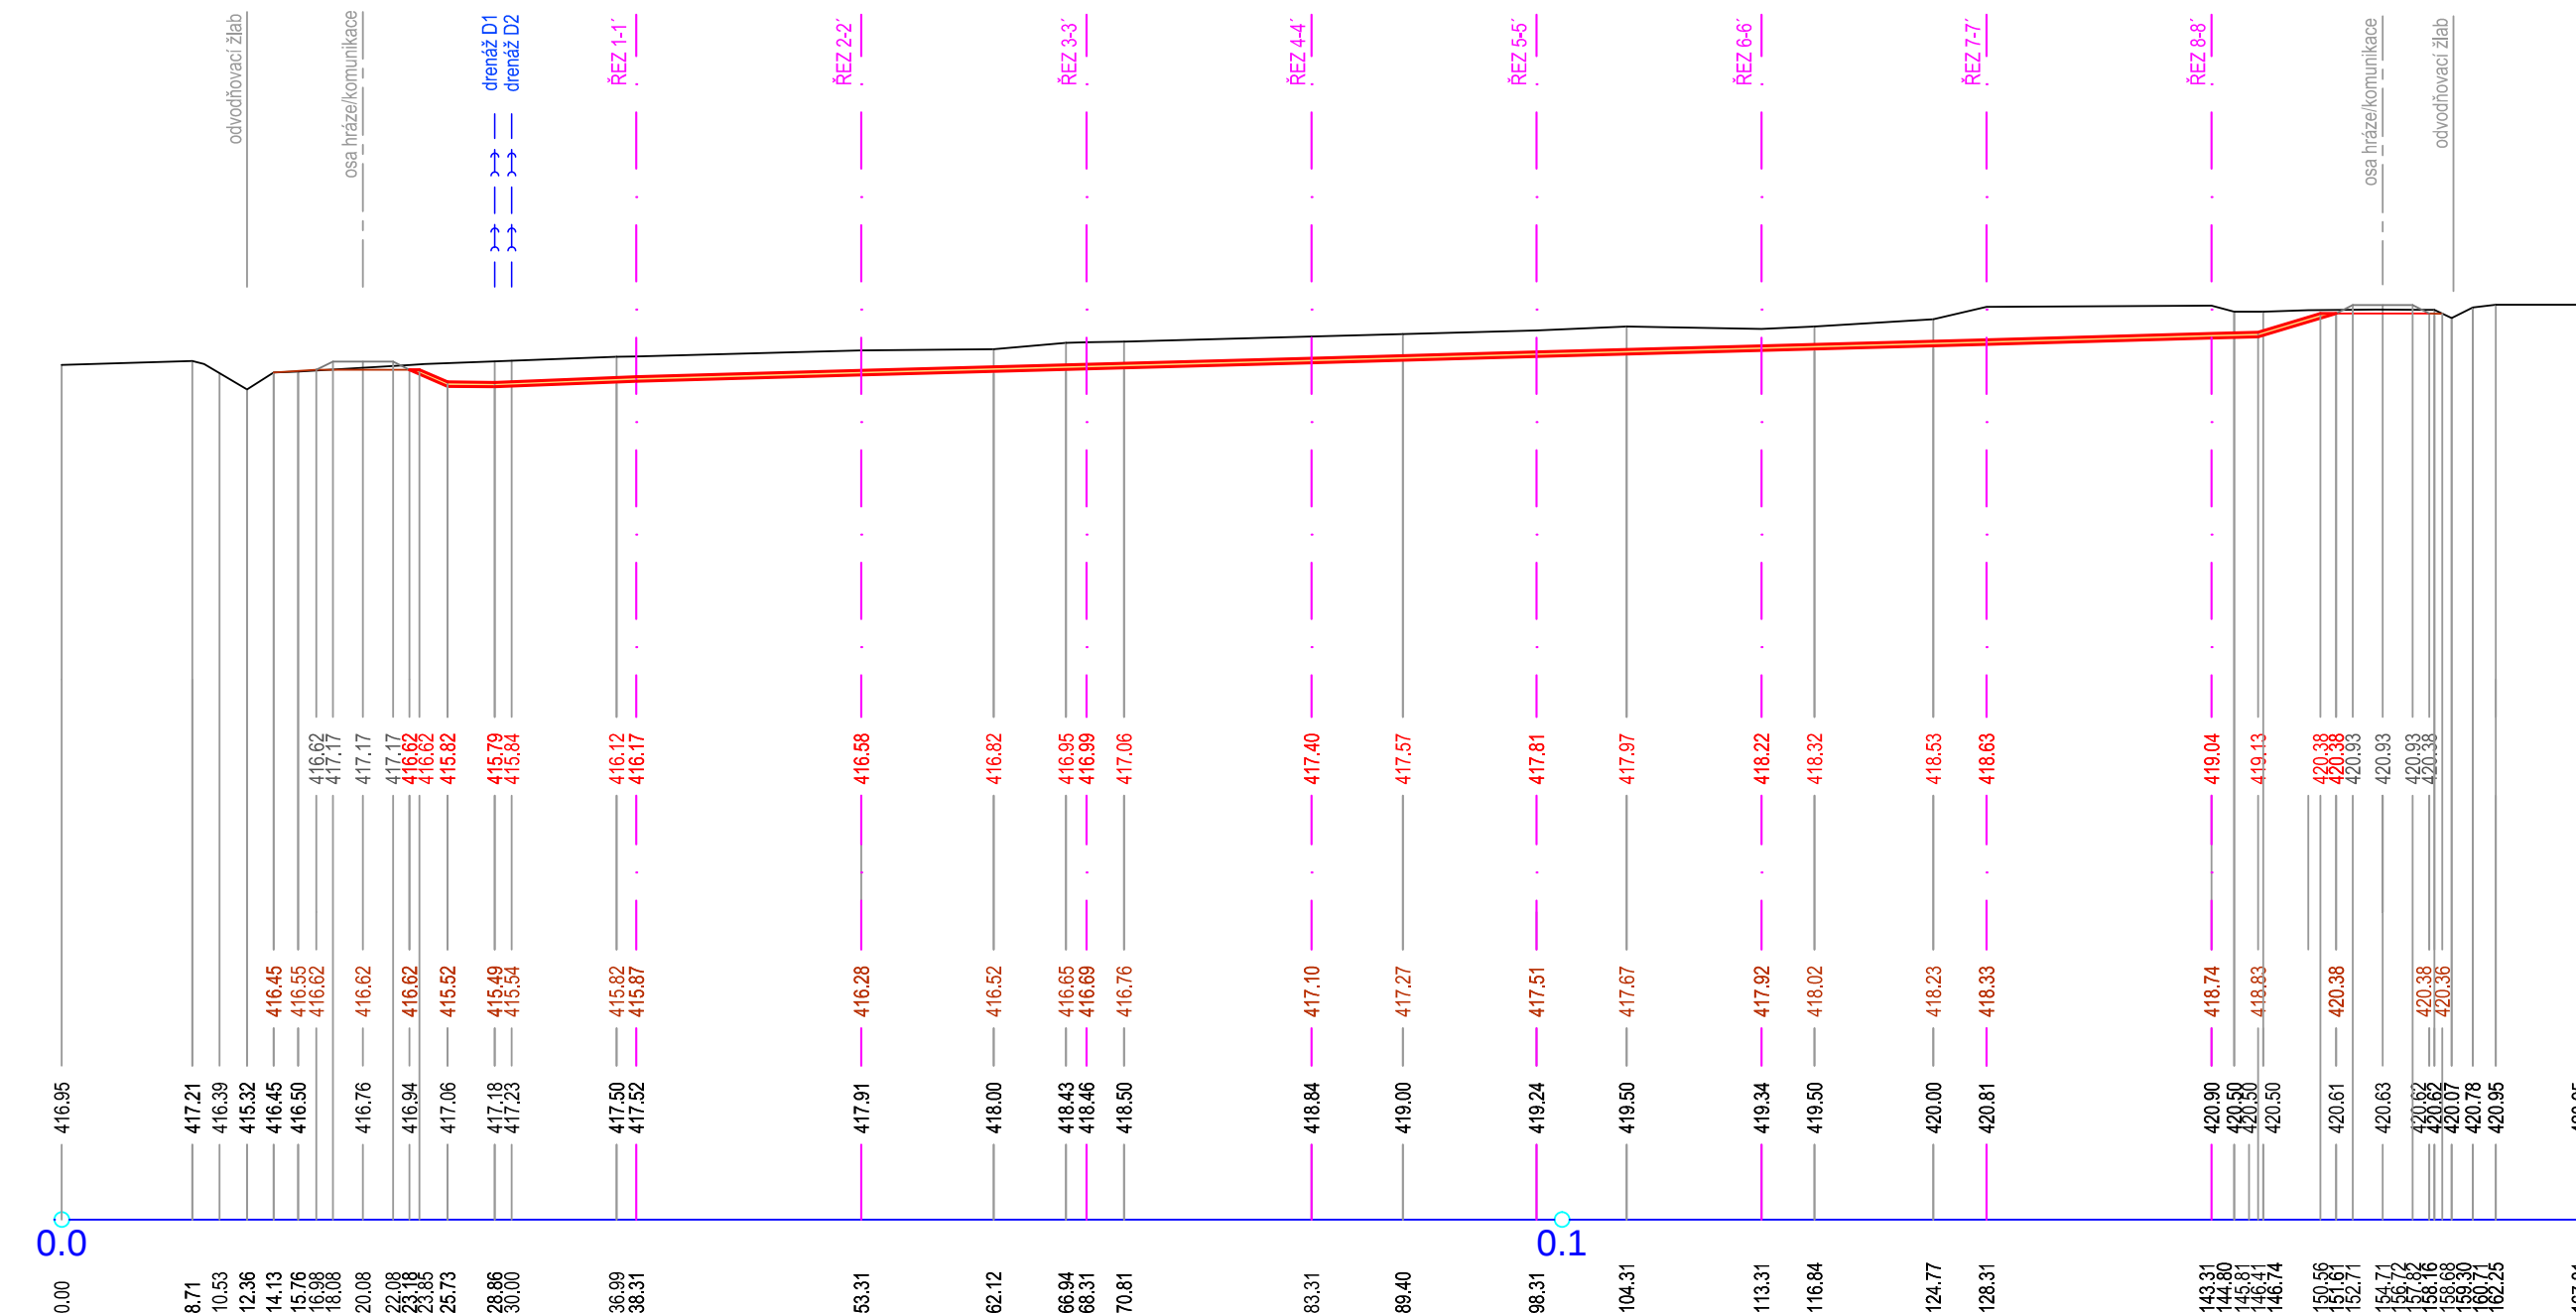

— **1998** — **1999**

— **2000** — **2001**


DNOVÝ TĚSNÍCÍ PRVEK - SO 02
KÓTA KOMUNIKACE - SO 08

KÓTA TERÉNNÍ ÚPRAVY - SO 01

PŮVODNÍ TERÉN (PT)

SROVNÁVACÍ ROVINA 360.00 [m n.m.]

STANIČENÍ [km, m]

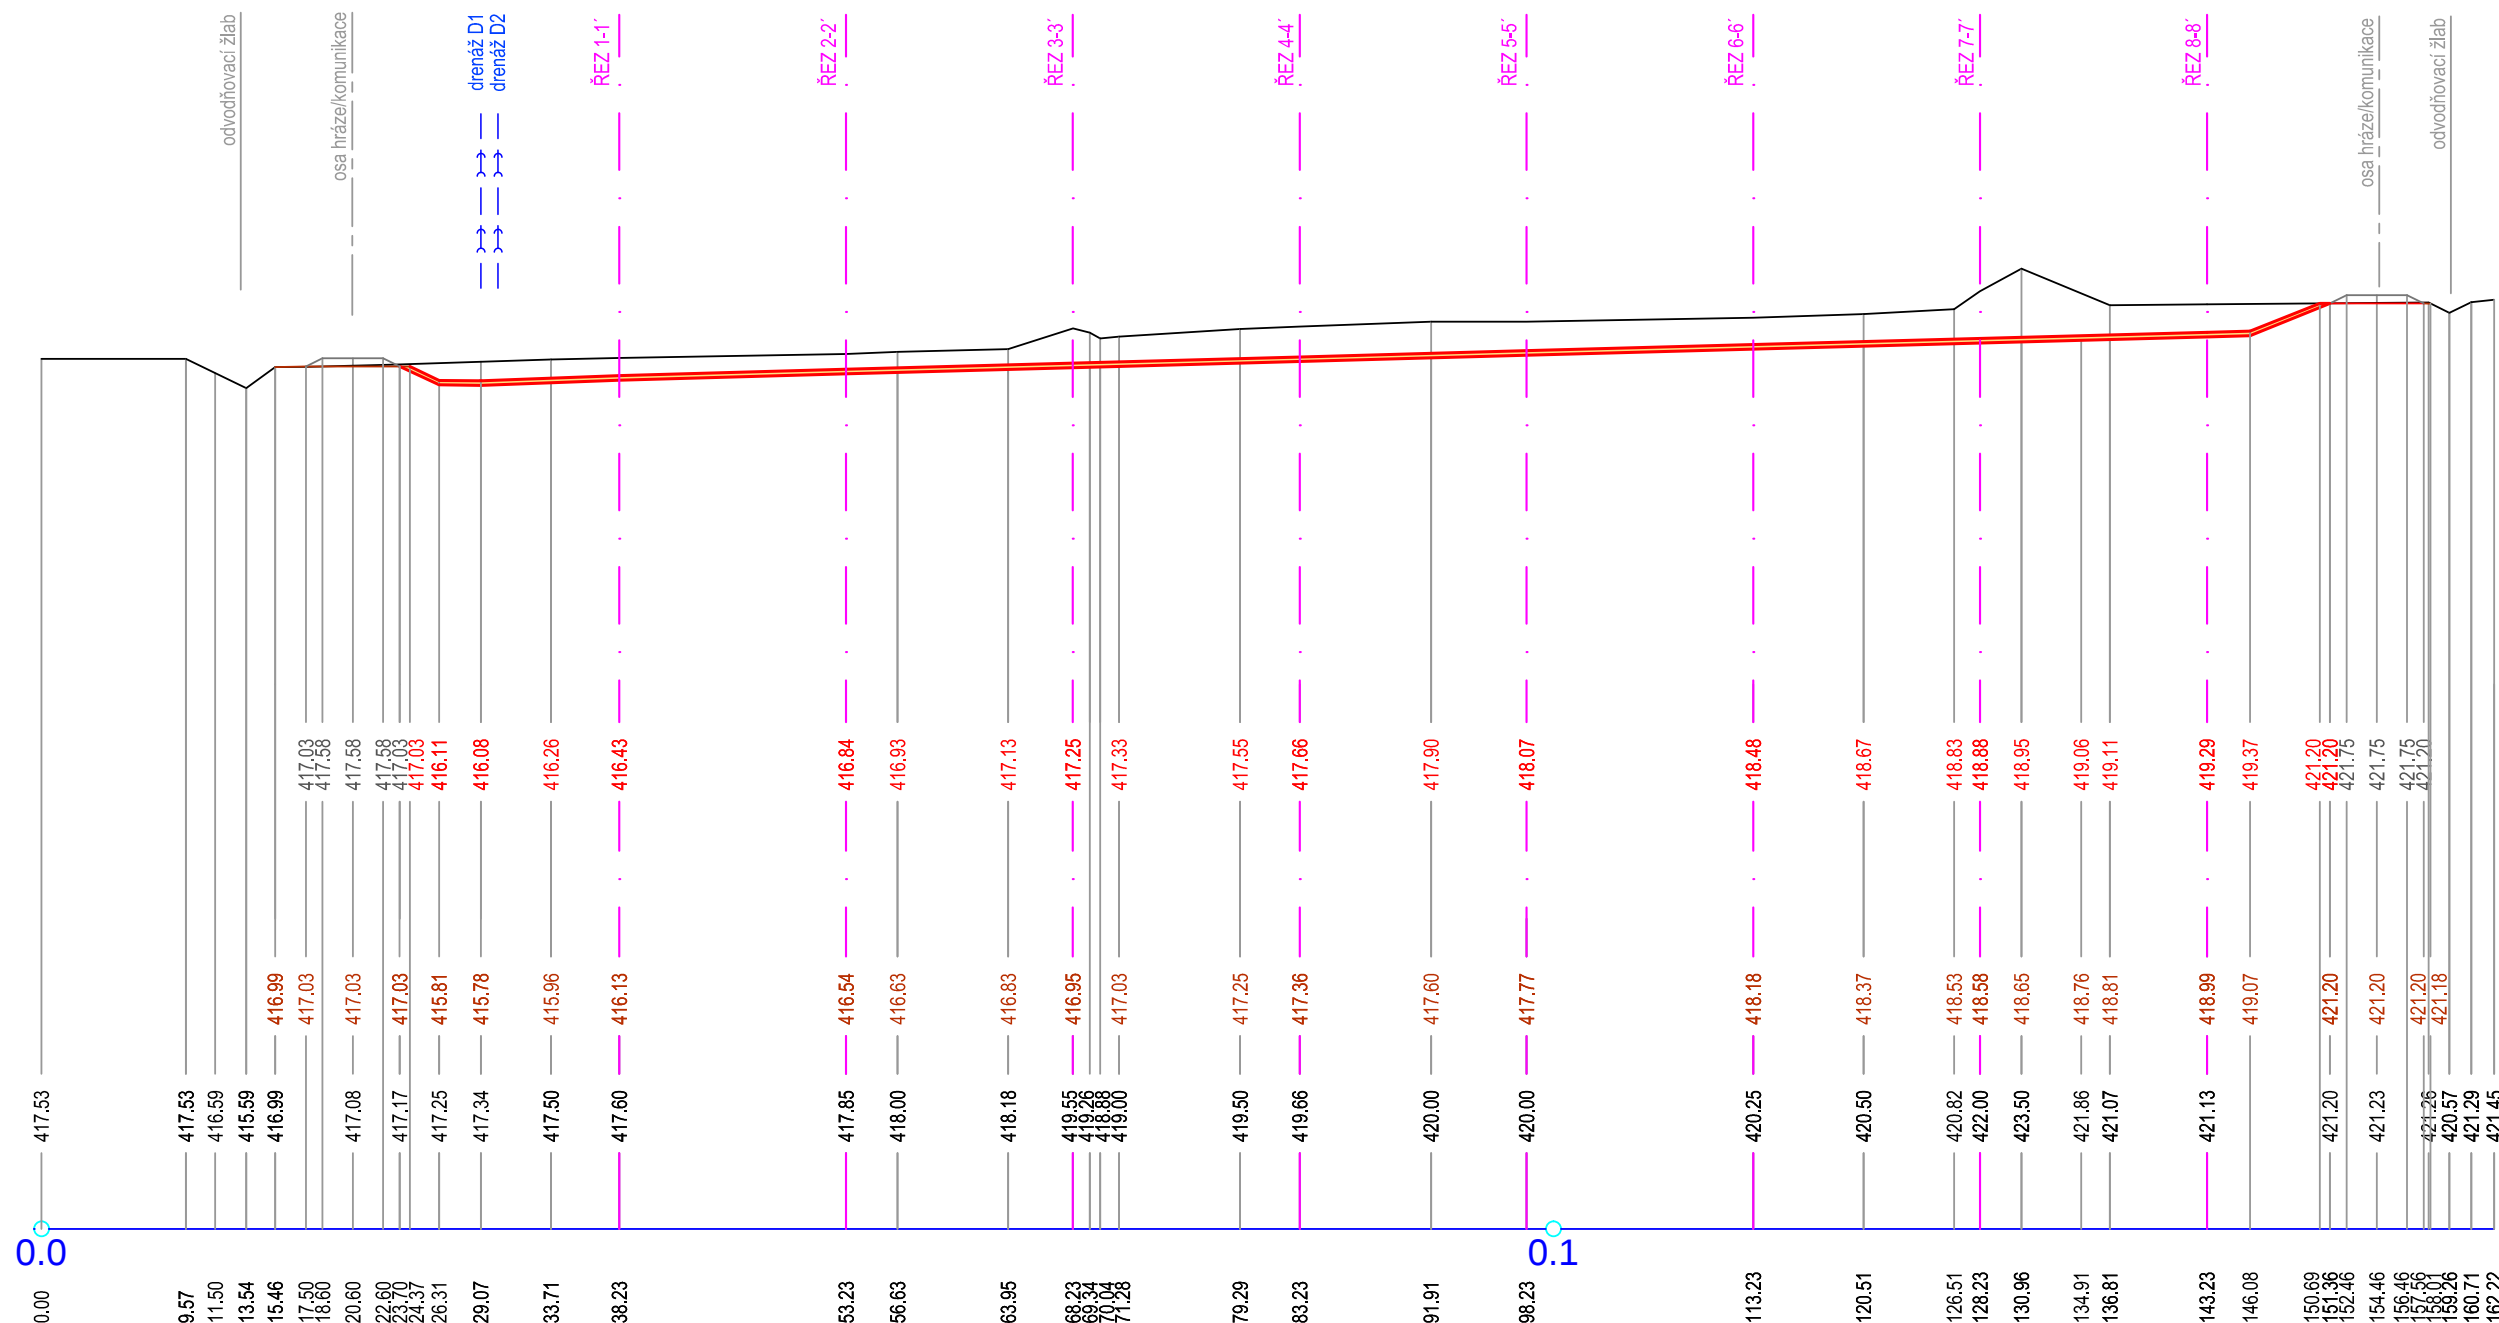

—


DNOVÝ TĚSNÍCÍ PRVEK - SO 02
KÓTA KOMUNIKACE - SO 08

KÓTA TERÉNNÍ ÚPRAVY - SO 01

PŮVODNÍ TERÉN (PT)

SROVNÁVACÍ ROVINA 360.00 [m n.m.]

STANIČENÍ [km, m]

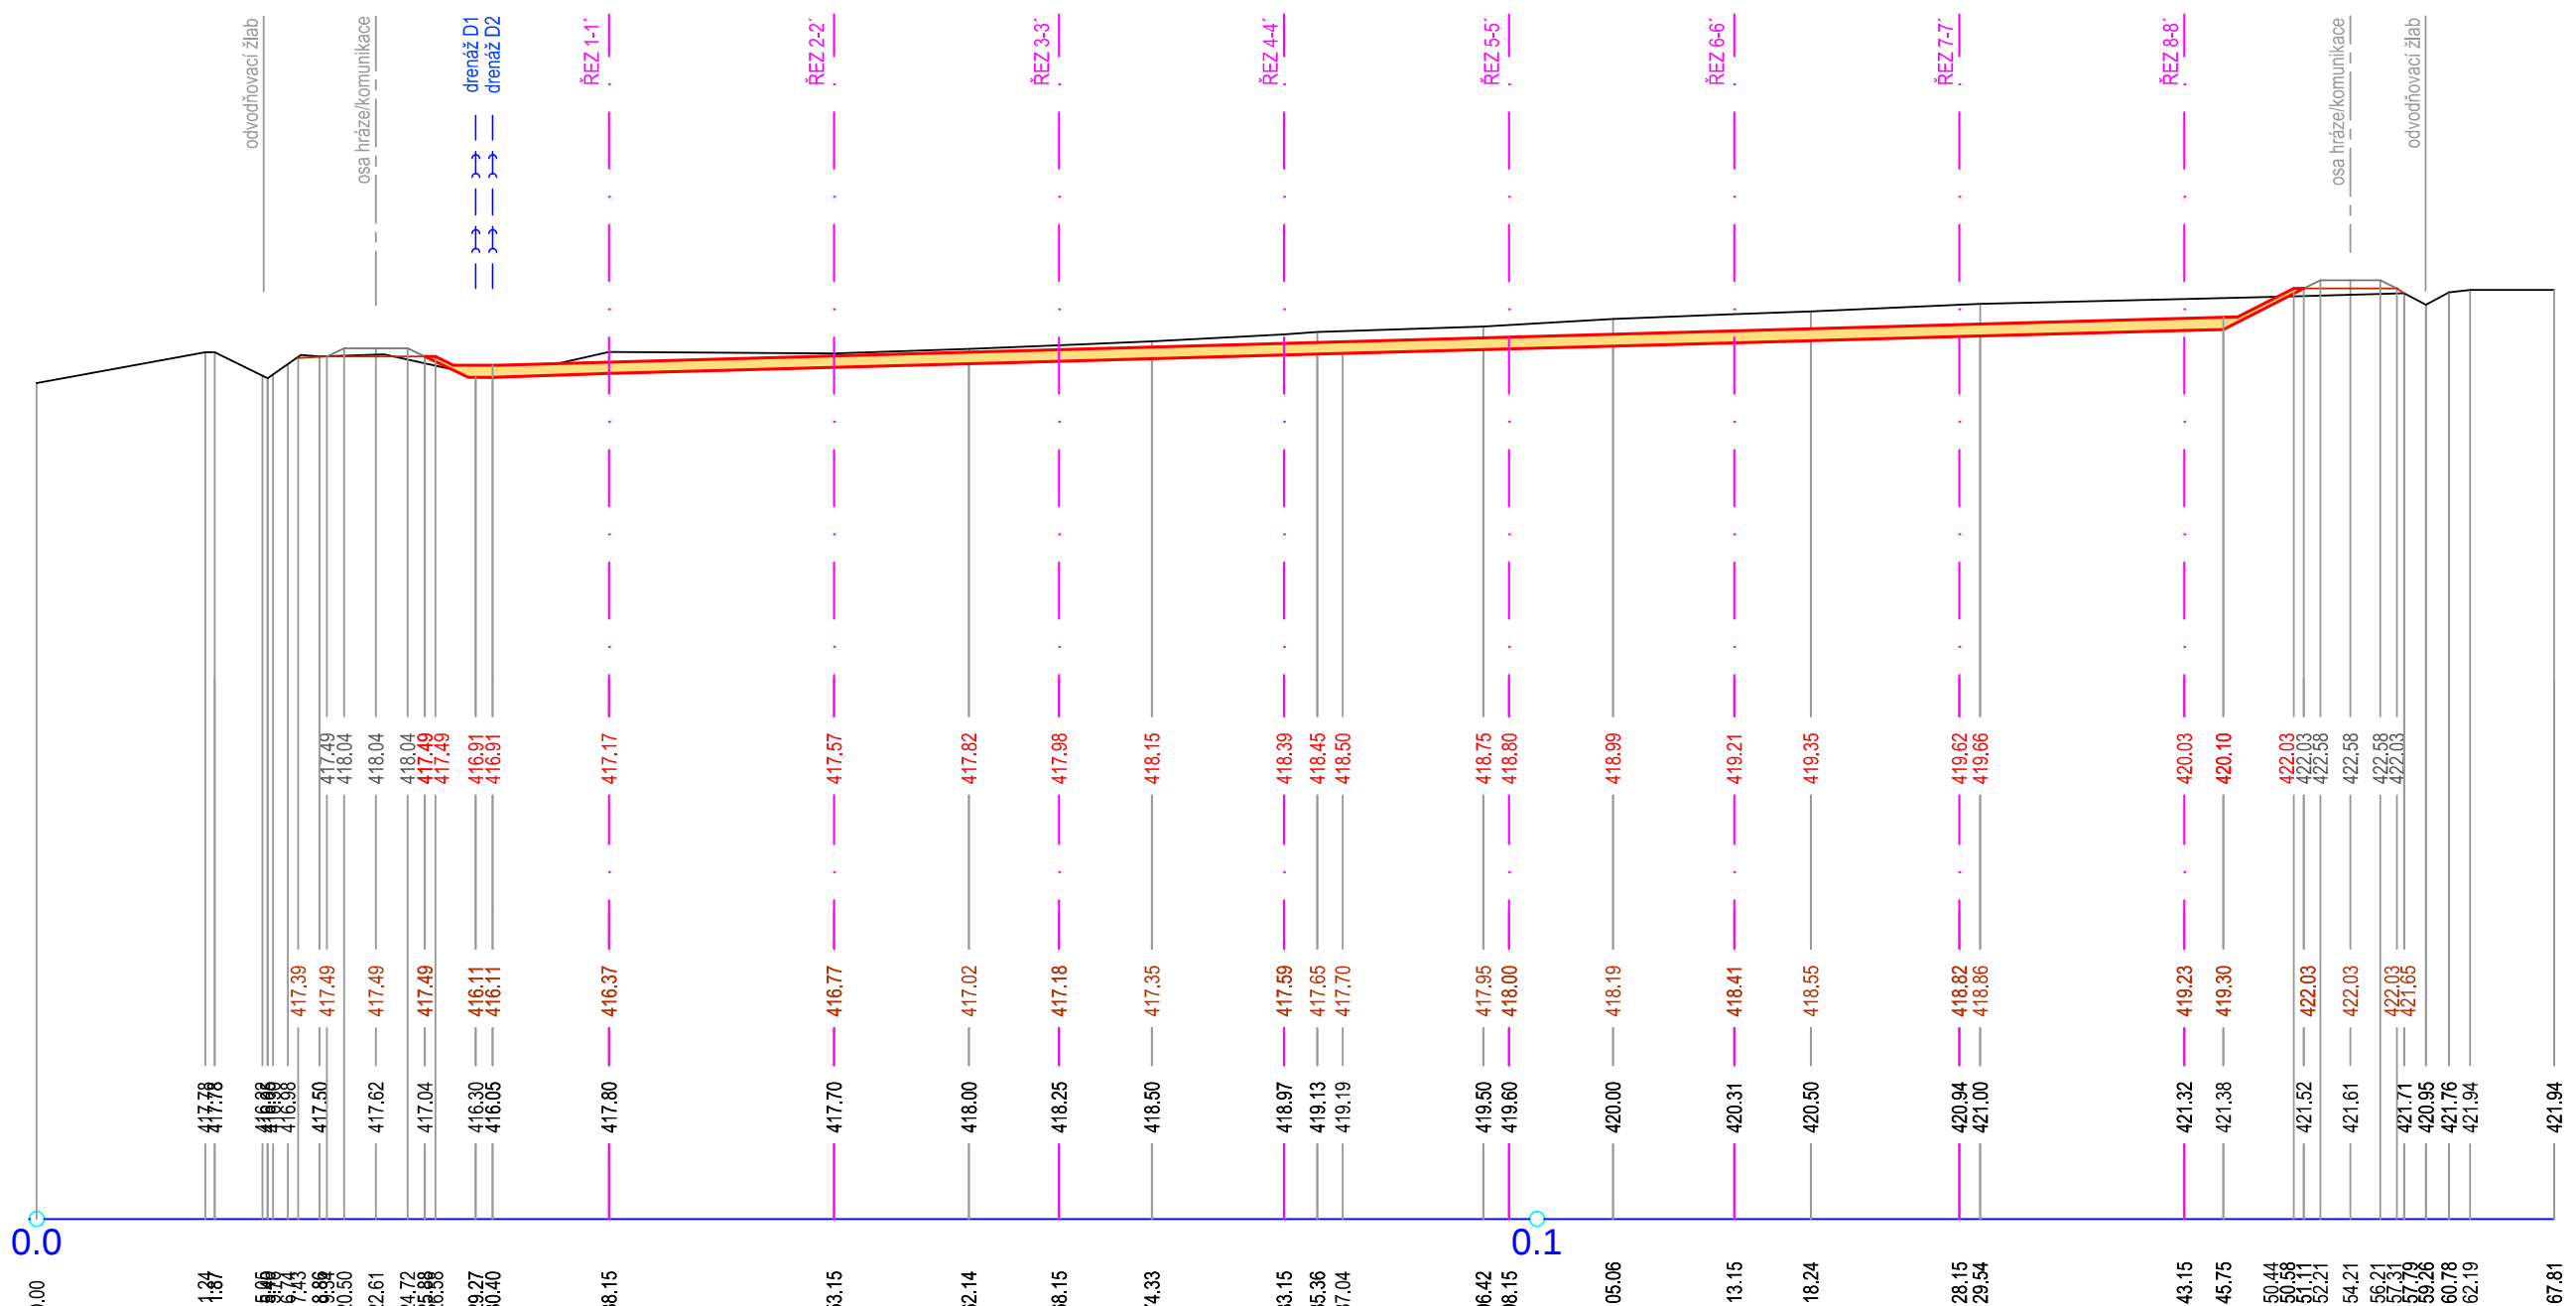

— — —

DNOVÝ TĚSNÍCÍ PRVEK - SO 02

KÓTA TERÉNNÍ ÚPRAVY: 50,01

RŮVODNÍ TERÉN (RT)

SROVNÁVACÍ ROVINA 260.00 [mm]

STANIČENÍ [km, m]



Souřadnicový systém JTSK, Výškový systém Bpv

Zodpovědný projektant:	Vypracoval:	 INTERPROJEKT ODPADY s.r.o. Heleny Malířové 11/282, 169 00 Praha 6 tel.: +420 233 081 999 IČ: 26473224 e-mail: interpro@interpro.cz, web: www.interpro.cz	
Ing. Roman Pýcha	Ing. Ivana Olivová		
Investor:	Město Světlá nad Sázavou, Náměstí Trčků z Lipy 18, 582 91 Světlá nad Sázavou	Datum:	10/2019
Stavba:	SKLÁDKA TKO SVĚTLÁ NAD SÁZAVOU - 3. ETAPA	Měřítko:	1:500/500
		Stupeň:	DPS
		Zak. č.:	623/2019
Místo:	katastrální území : Světlá nad Sázavou [760510]	Paré:	
Stavební objekt:	SO02 DNOVÝ TĚSNIČÍ PRVEK		
Výkres:		Č. výkresu:	202/SO02
ŘEZY A až D			