

ŘEZ 1

M 1 : 500/500


DNOVÝ TĚSŇNÍCI PRVEK - SO 02
KÓTA KOMUNIKACE - SO 08

KÓTA TERÉNNÍ ÚPRAVY - SO 01

PŮVODNÍ TERÉN (PT)

SROVNÁVACÍ ROVINA 360.00 [m n.m.]

STANIČENÍ [km, m]

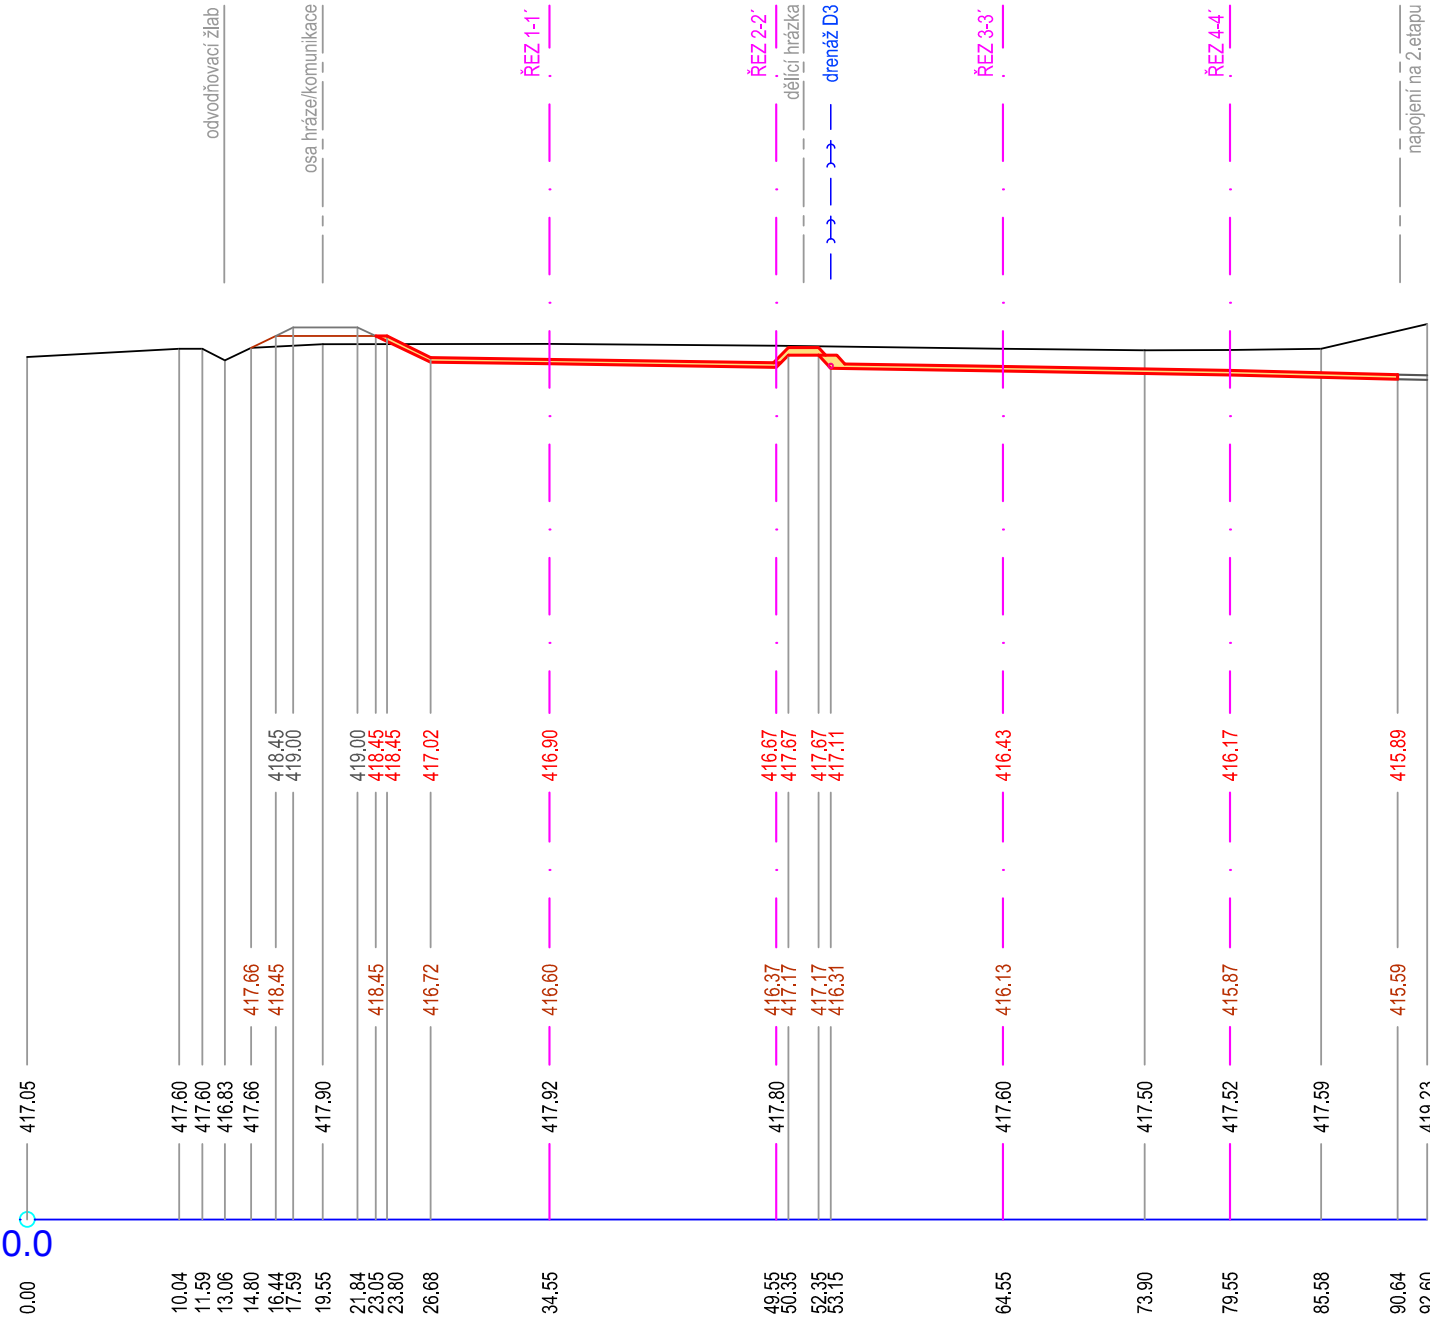

ŘEZ 2

M 1 : 500/500


DNOVÝ TĚSŇNÍCI PRVEK - SO 02
KÓTA KOMUNIKACE - SO 08

KÓTA TERÉNNÍ ÚPRAVY - SO 01

PŮVODNÍ TERÉN (PT)

SROVNÁVACÍ ROVINA 360.00 [m n.m.]

STANIČENÍ [km, m]

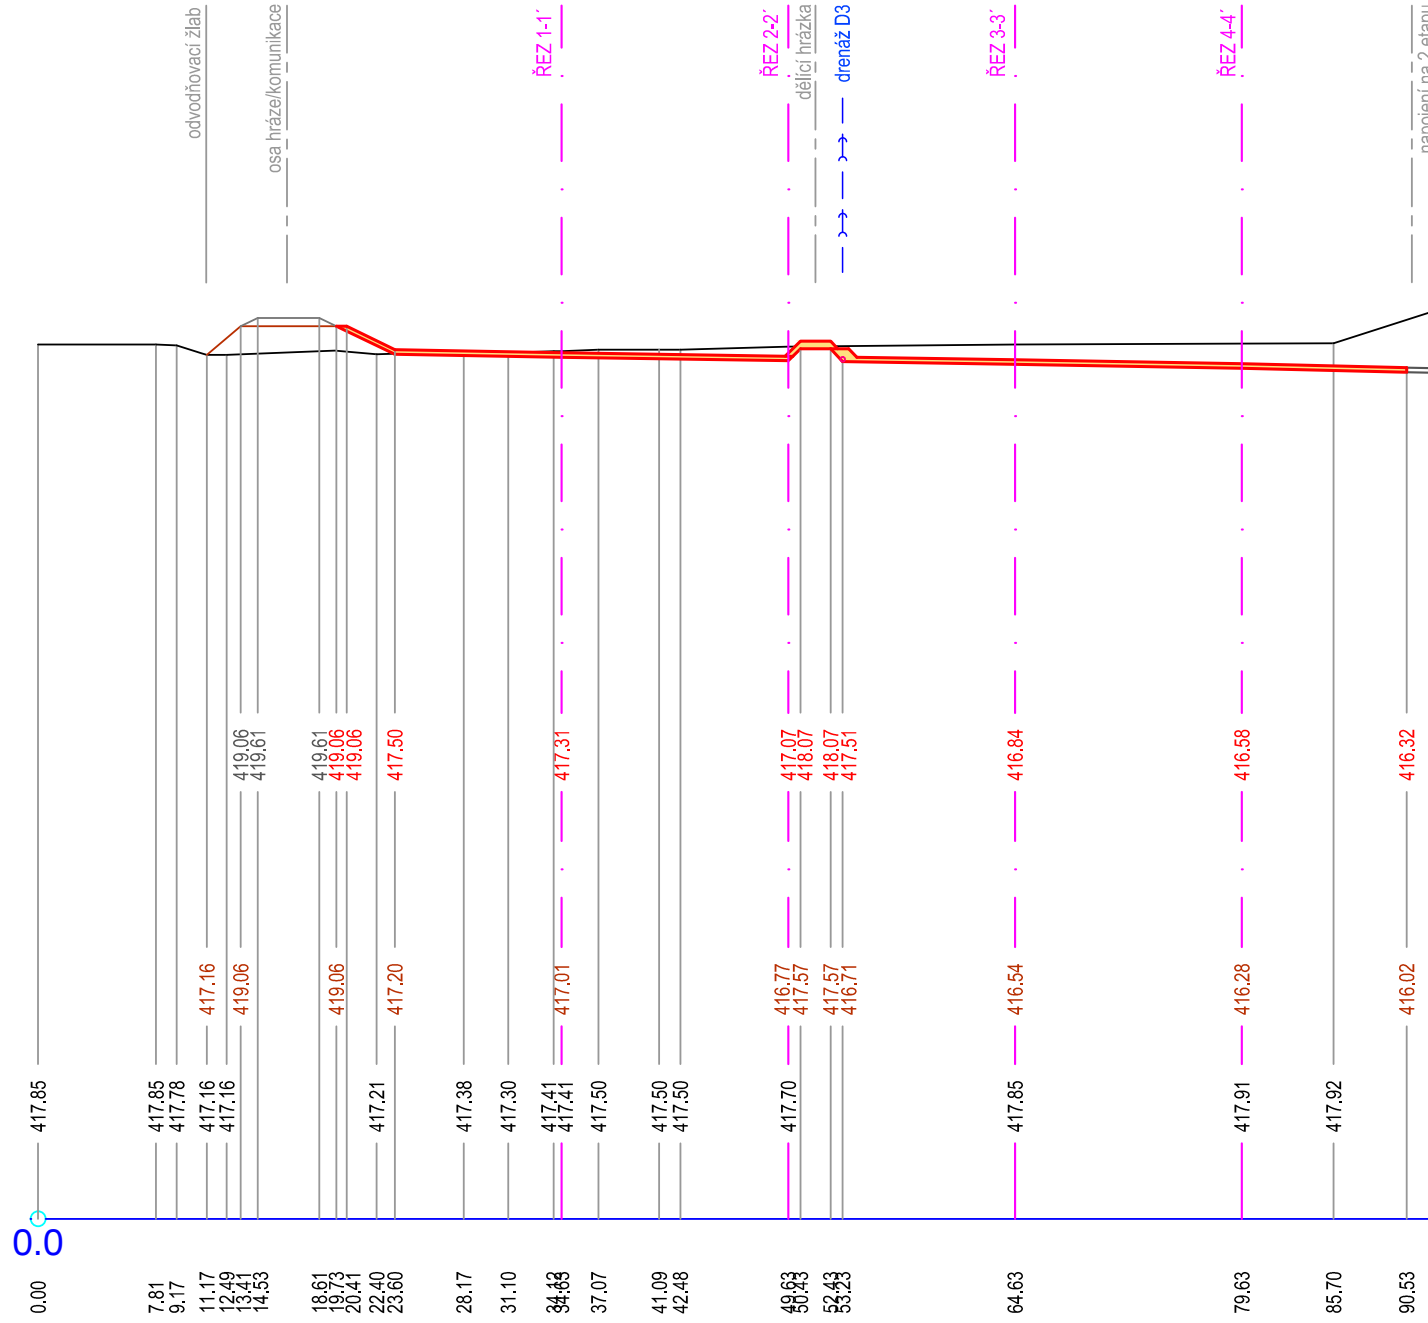

ŘEZ 3

M 1 : 500/500


DNOVÝ TĚSŇNÍCI PRVEK - SO 02
KÓTA KOMUNIKACE - SO 08

KÓTA TERÉNNÍ ÚPRAVY - SO 01

PŮVODNÍ TERÉN (PT)

SROVNÁVACÍ ROVINA 360.00 [m n.m.]

STANIČENÍ [km, m]

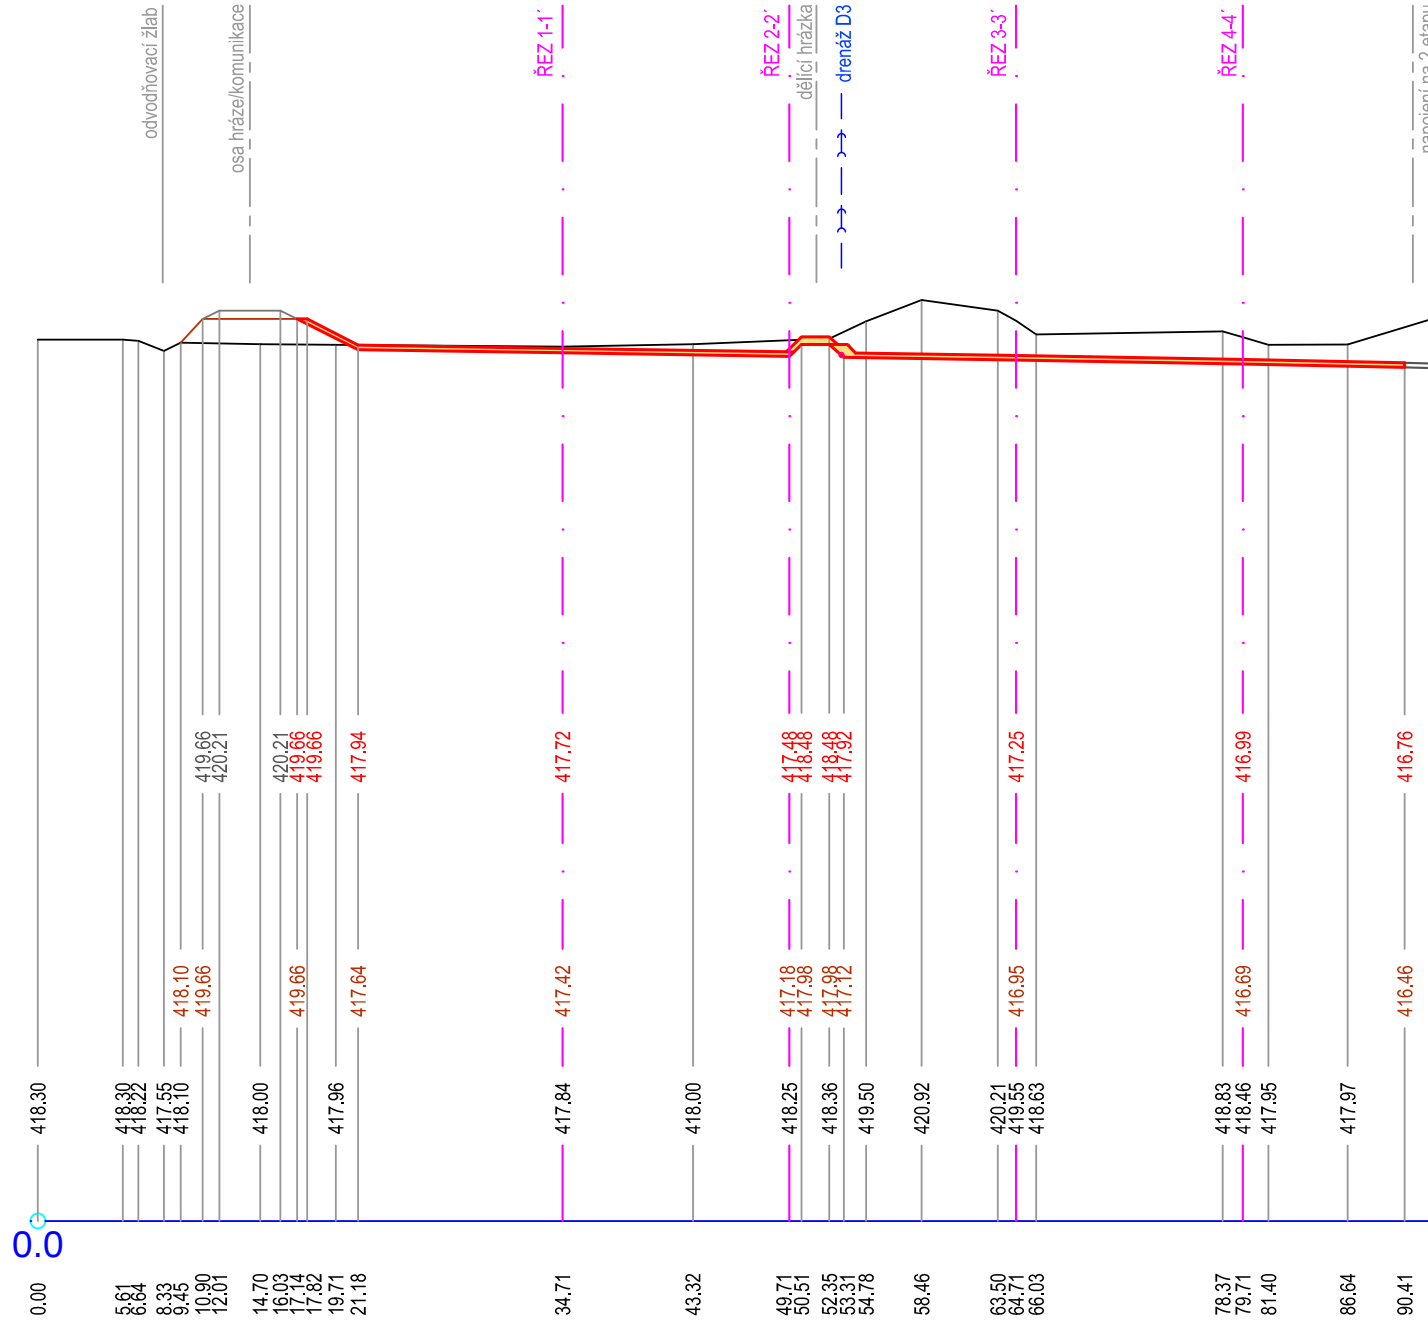

ŘEZ 4

M 1 : 500/500


DNOVÝ TĚSŇNÍCI PRVEK - SO 02
KÓTA KOMUNIKACE - SO 08

KÓTA TERÉNNÍ ÚPRAVY - SO 01

PŮVODNÍ TERÉN (PT)

SROVNÁVACÍ ROVINA 360.00 [m n.m.]

STANIČENÍ [km, m]

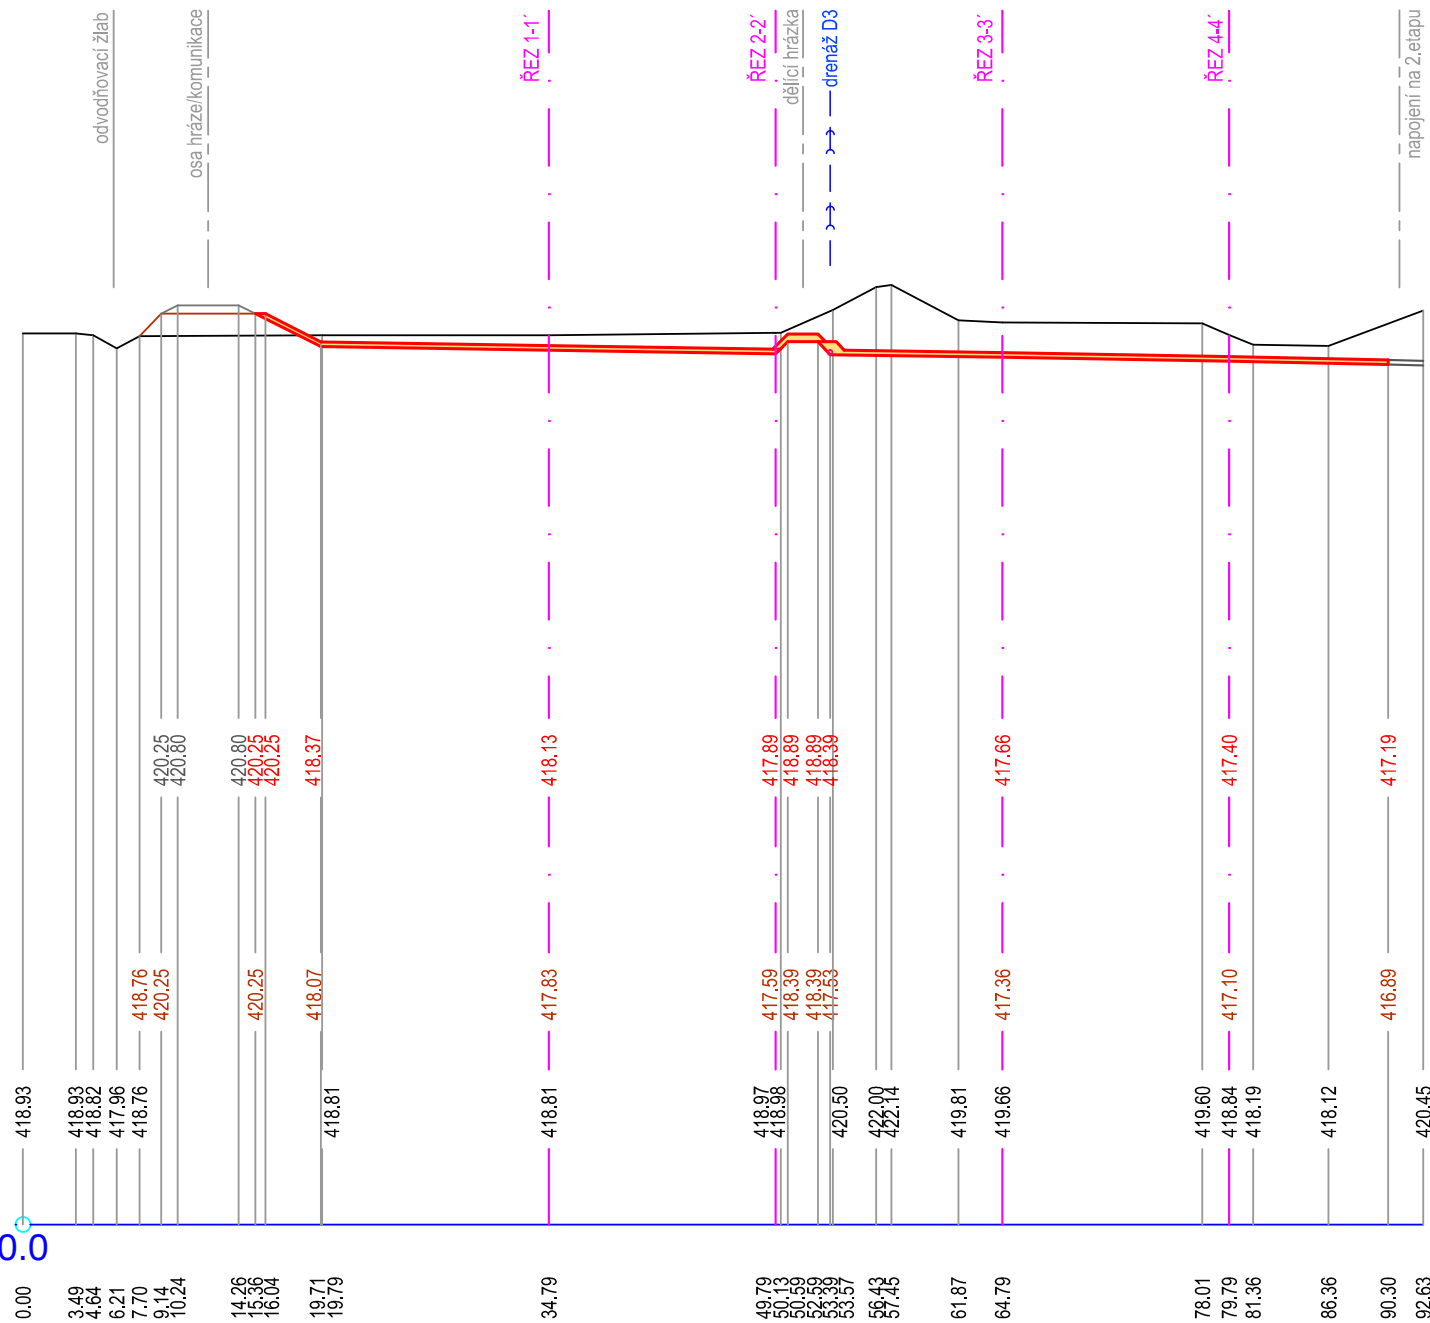

ŘEZ 5

M 1 : 500/500


DNOVÝ TĚSŇNÍCI PRVEK - SO 02
KÓTA KOMUNIKACE - SO 08

KÓTA TERÉNNÍ ÚPRAVY - SO 01

PŮVODNÍ TERÉN (PT)

SROVNÁVACÍ ROVINA 360.00 [m n.m.]

STANIČENÍ [km, m]

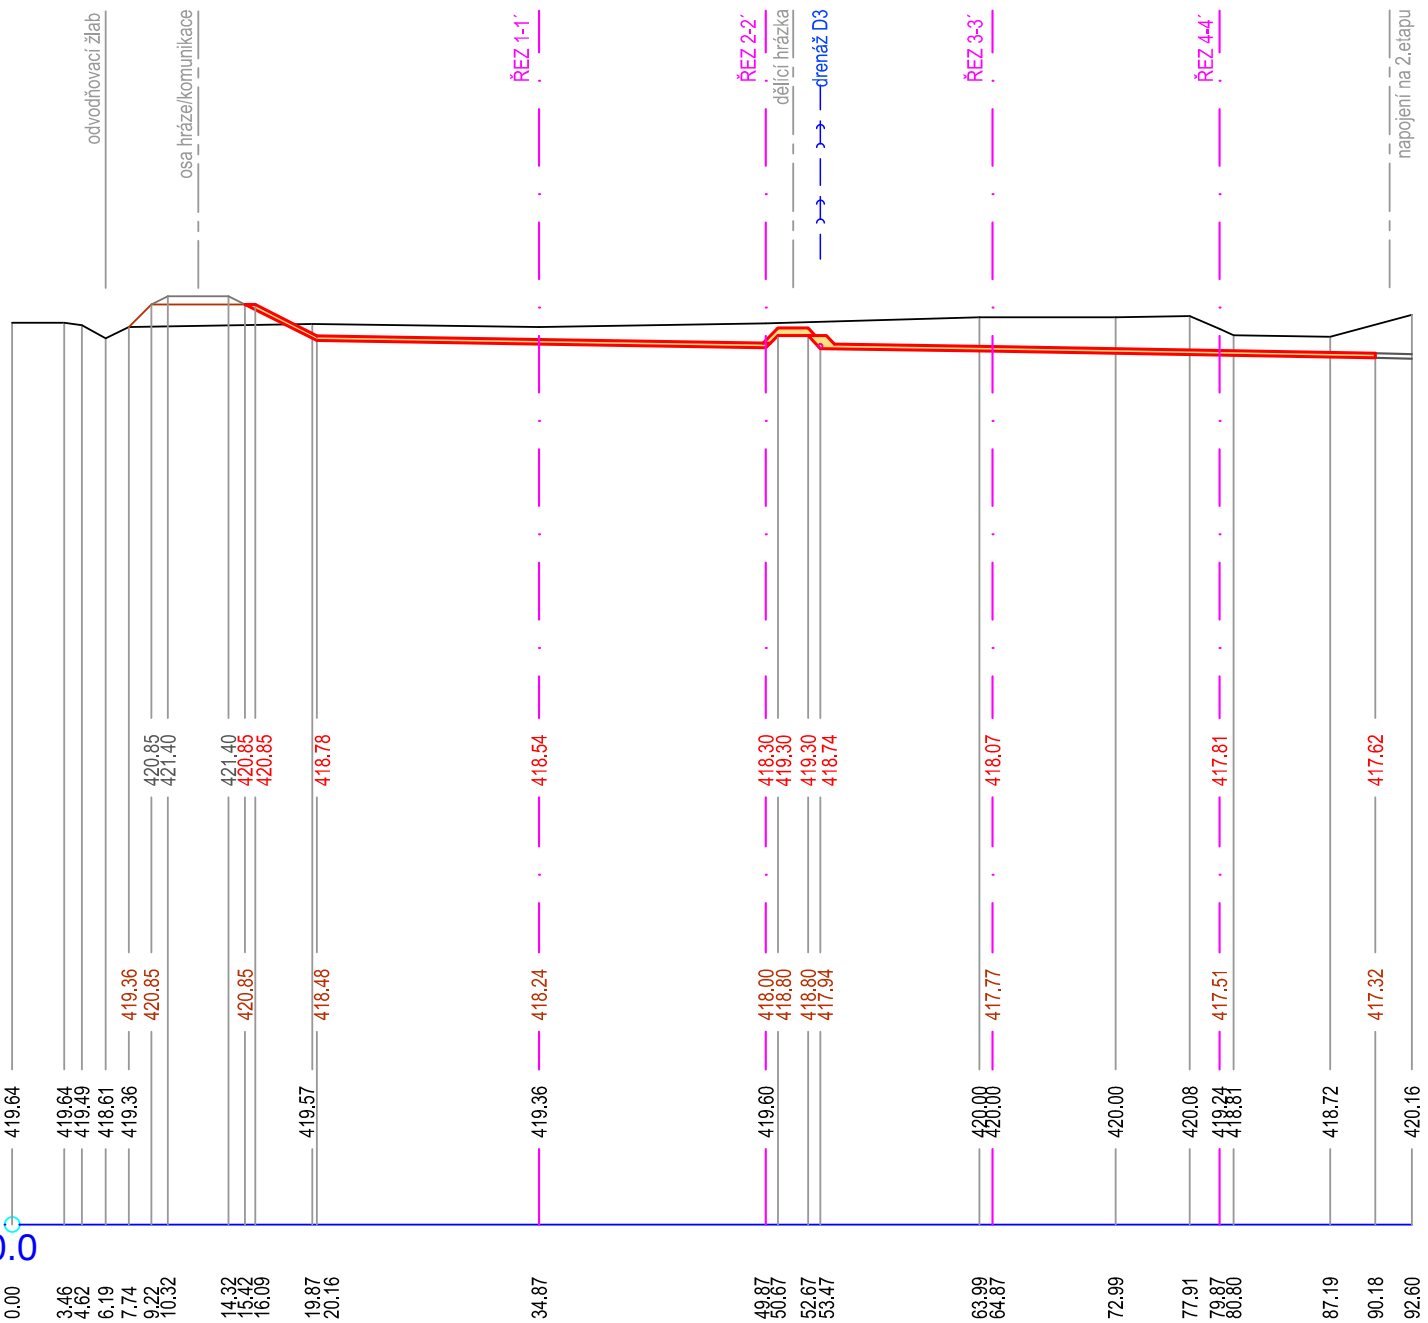

ŘEZ 6

M 1 : 500/500


DNOVÝ TĚSŇNÍCI PRVEK - SO 02
KÓTA KOMUNIKACE - SO 08

KÓTA TERÉNNÍ ÚPRAVY - SO 01

PŮVODNÍ TERÉN (PT)

SROVNÁVACÍ ROVINA 360.00 [m n.m.]

STANIČENÍ [km, m]

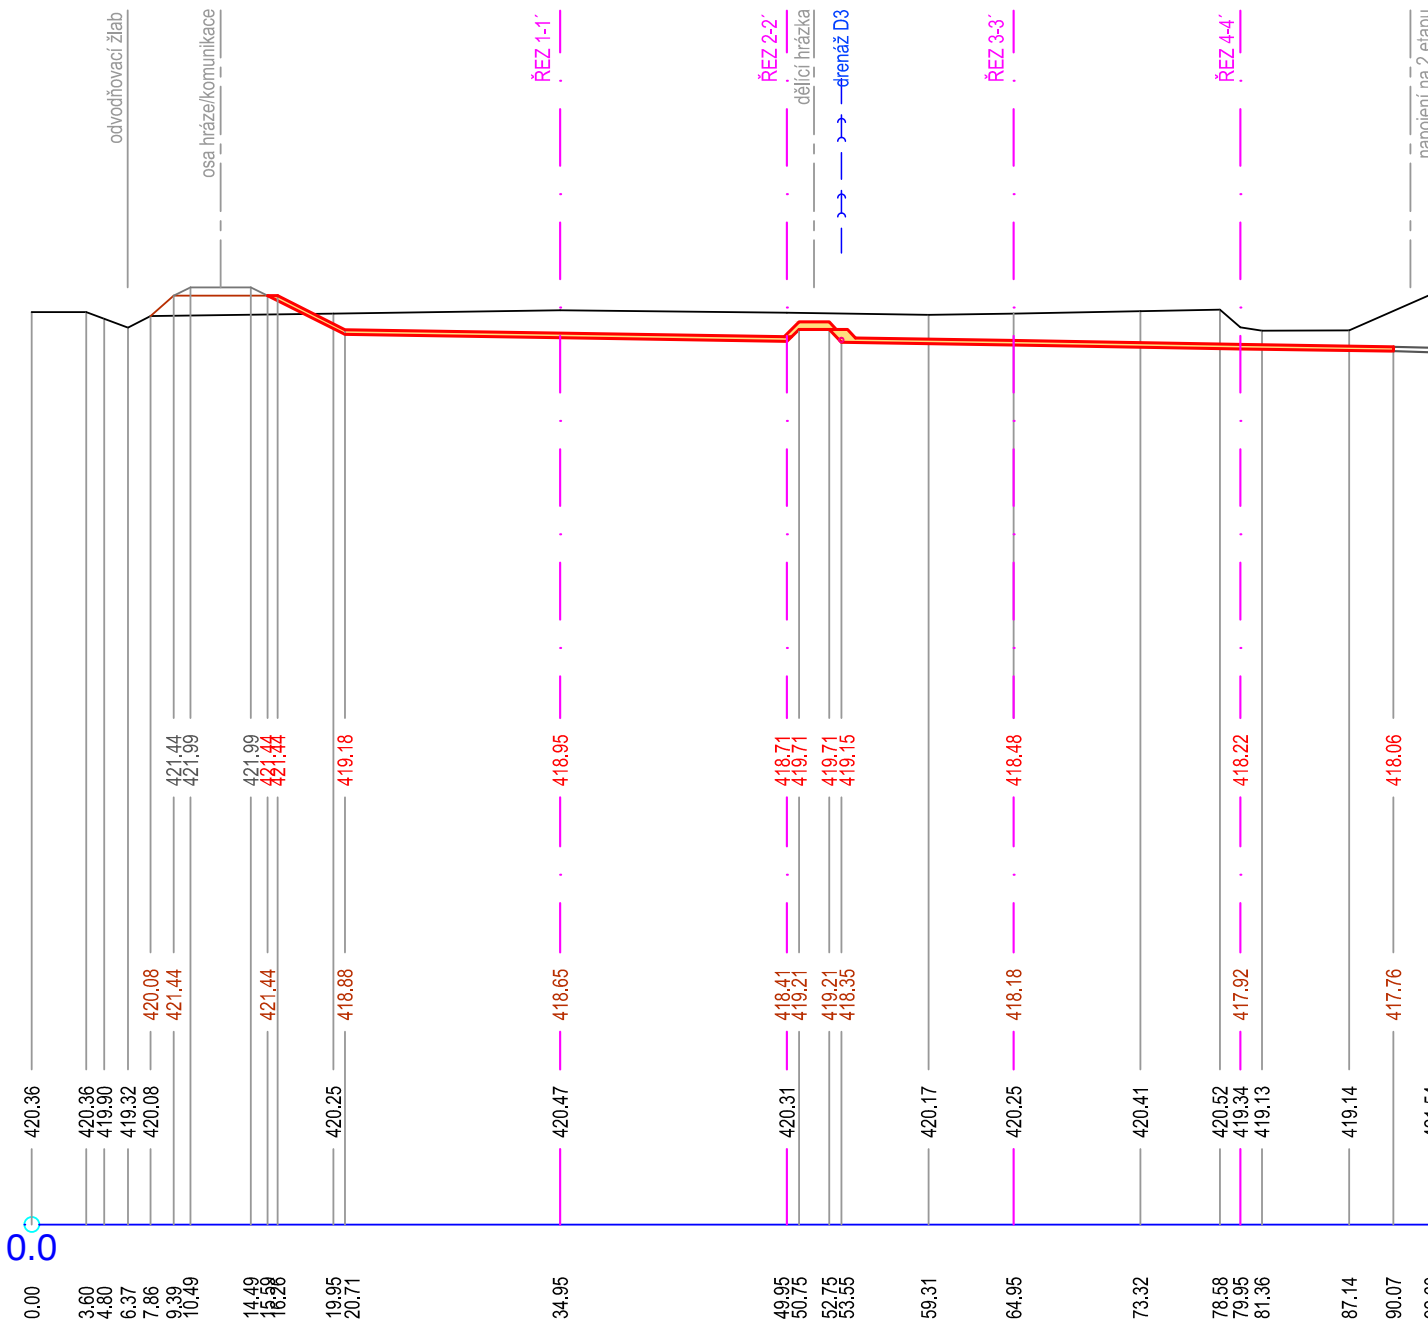

ŘEZ 7

M 1 : 500/500


DNOVÝ TĚSŇNÍCI PRVEK - SO 02
KÓTA KOMUNIKACE - SO 08

KÓTA TERÉNNÍ ÚPRAVY - SO 01

PŮVODNÍ TERÉN (PT)

SROVNÁVACÍ ROVINA 360.00 [m n.m.]

STANIČENÍ [km, m]

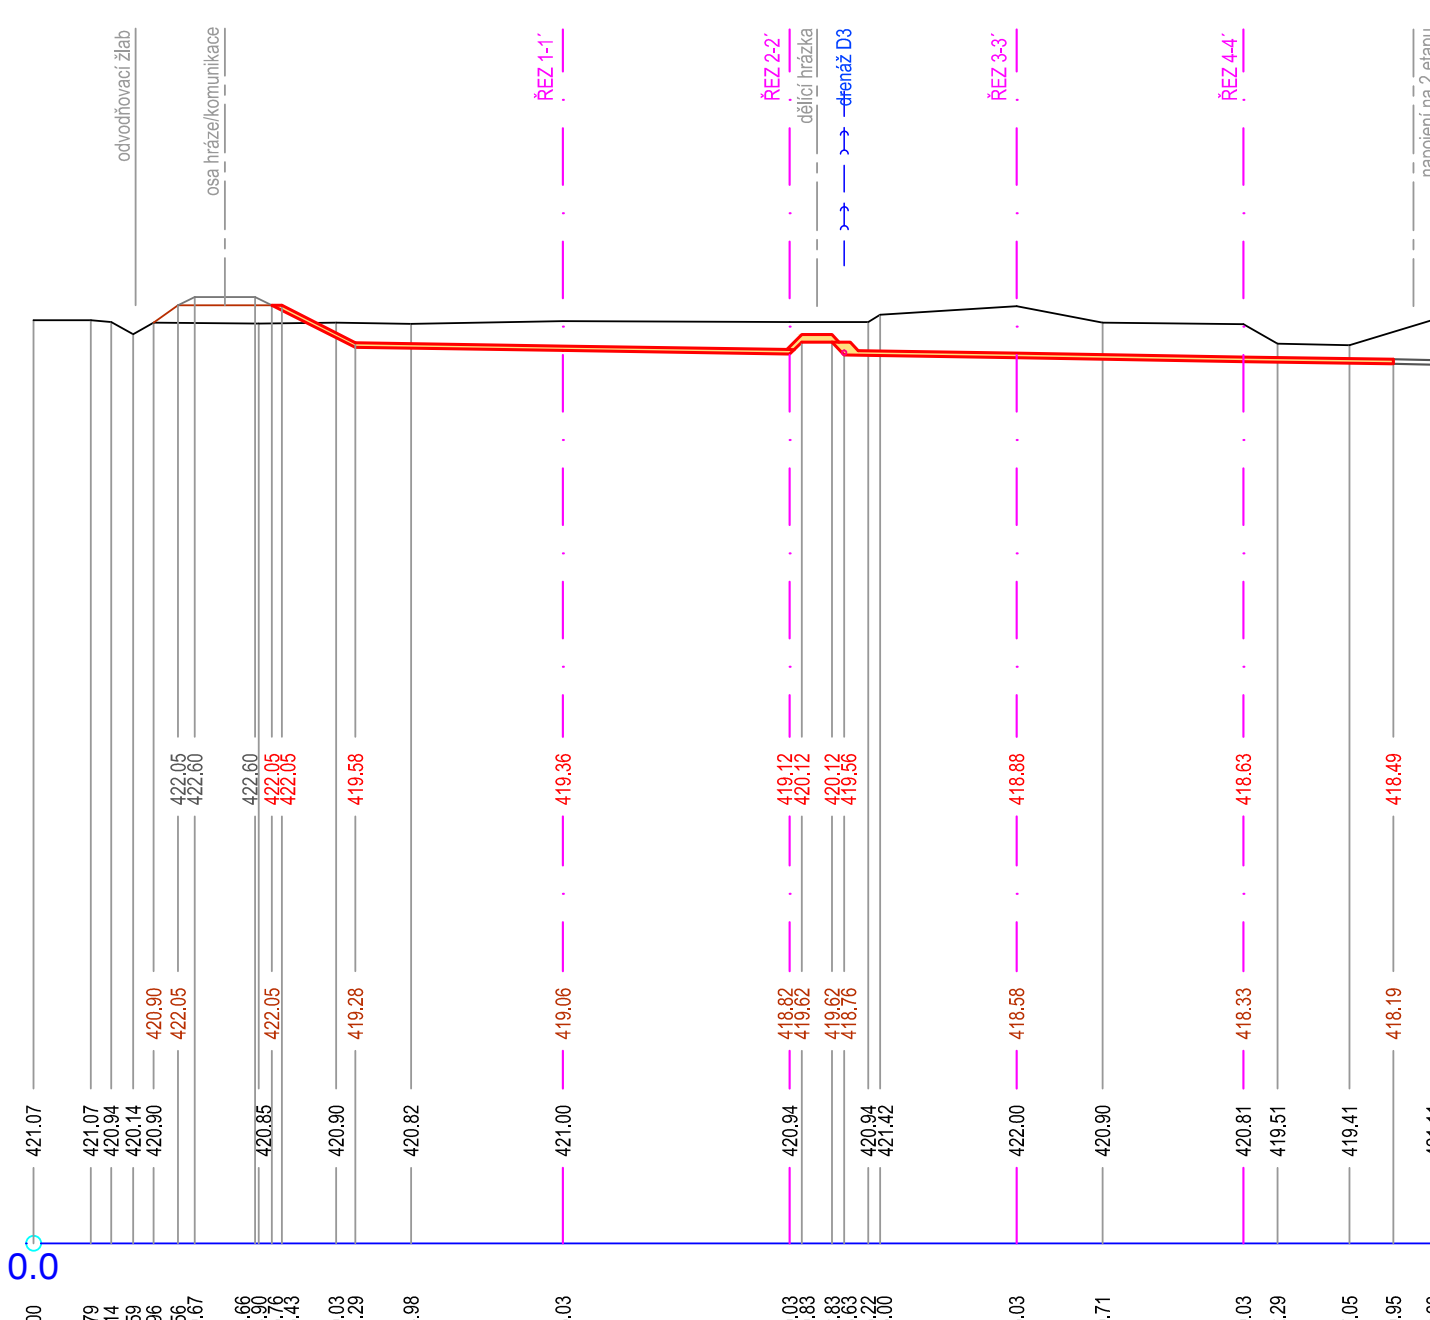

ŘEZ 8

M 1 : 500/500


DNOVÝ TĚSŇNÍCI PRVEK - SO 02
KÓTA KOMUNIKACE - SO 08

KÓTA TERÉNNÍ ÚPRAVY - SO 01

PŮVODNÍ TERÉN (PT)

SROVNÁVACÍ ROVINA 360.00 [m n.m.]

STANIČENÍ [km, m]

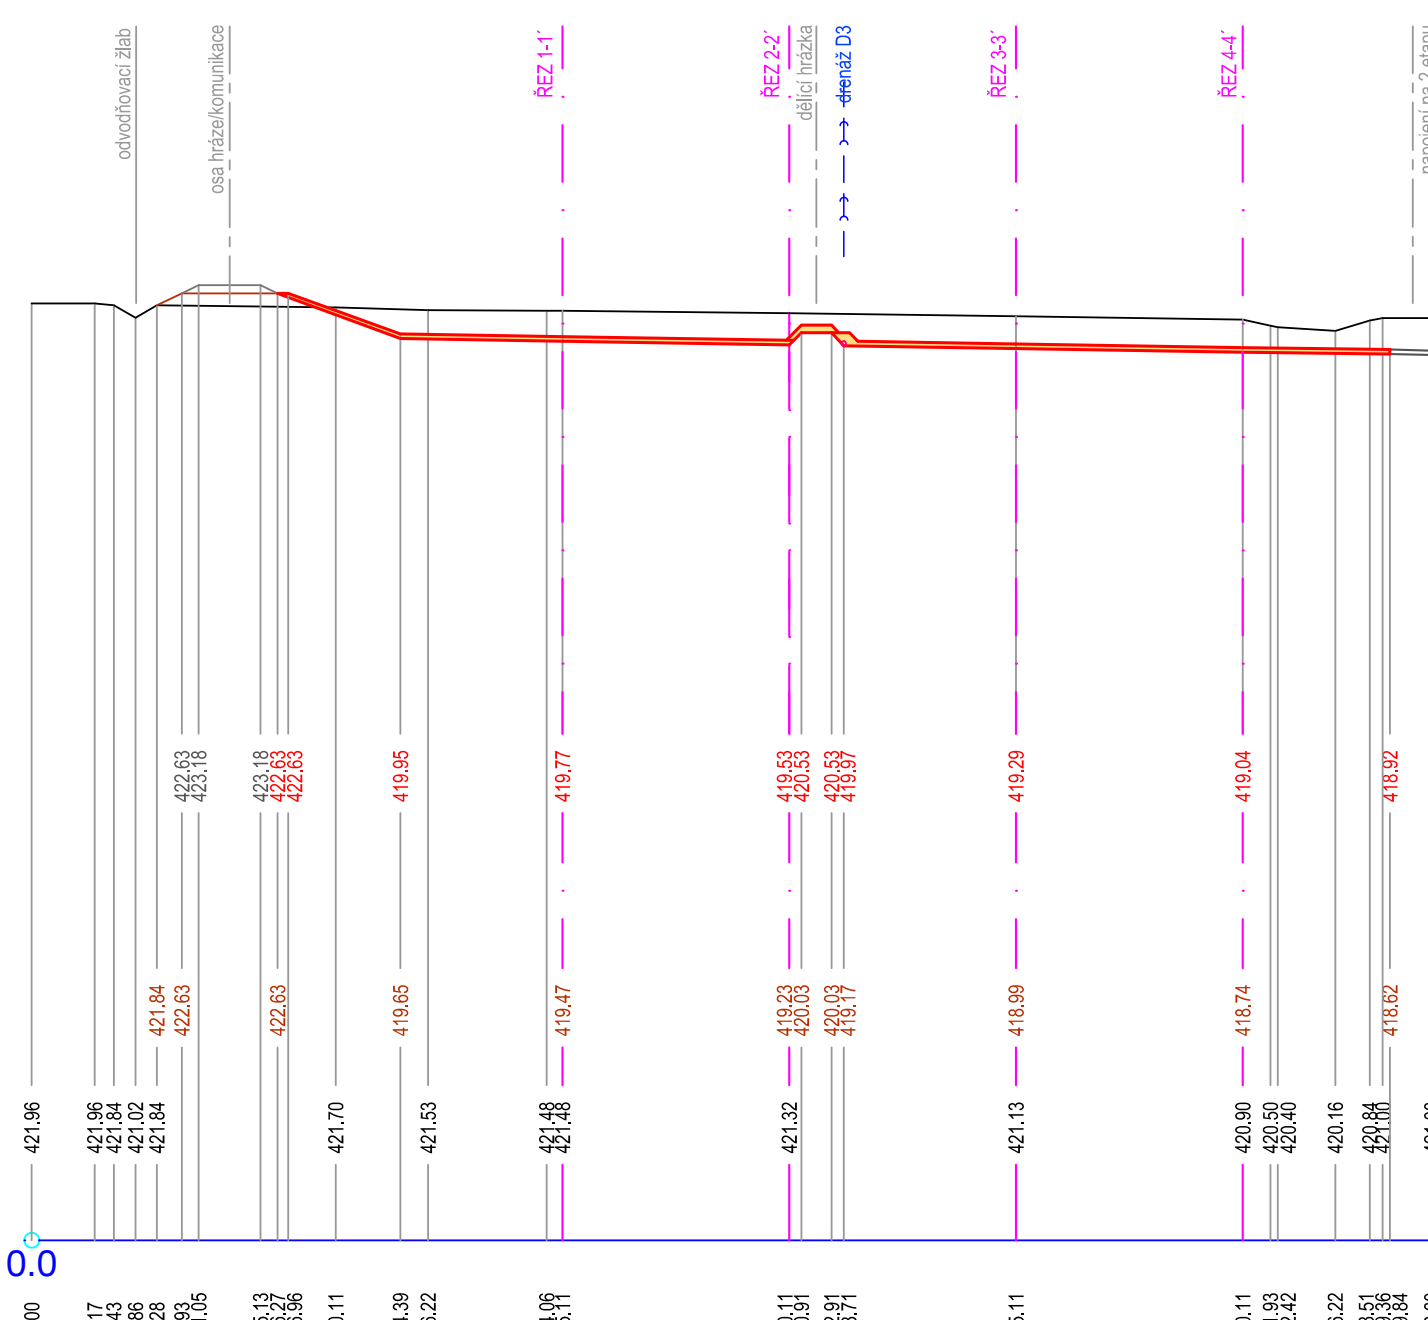

Souřadnicový systém JTSK, Výškový systém BpV			
Zodpovědný projektant:		Vypracoval:	
Ing. Roman Pýcha		Ing. Ivana Olivová	
Investor:		Město Světlá nad Sázavou, Náměstí Trčků z Lipy 18, 582 91 Světlá nad Sázavou	
Stavba:		SKLÁDKA TKO SVĚTLÁ NAD SÁZAVOU - 3. ETAPA	
Místo:		katastrální území : Světlá nad Sázavou [760510]	
Stavební objekt:		SO02 DNOVÝ TĚSŇNÍCI PRVEK	
Výkres:		ŘEZY 1 až 8	
Datum:		10/2019	
Měřítko:		1:500/500	
Stupeň:		DPS	
Zak. č.:		623/2019	
Paré:		Č. výkresu: 203/SO02	