



VZOROVÝ PŘÍČNÝ ŘEZ V1
SBĚRNÉ POTRUBÍ (ČISTÉ/SKLÁDKOVÉ VODY)

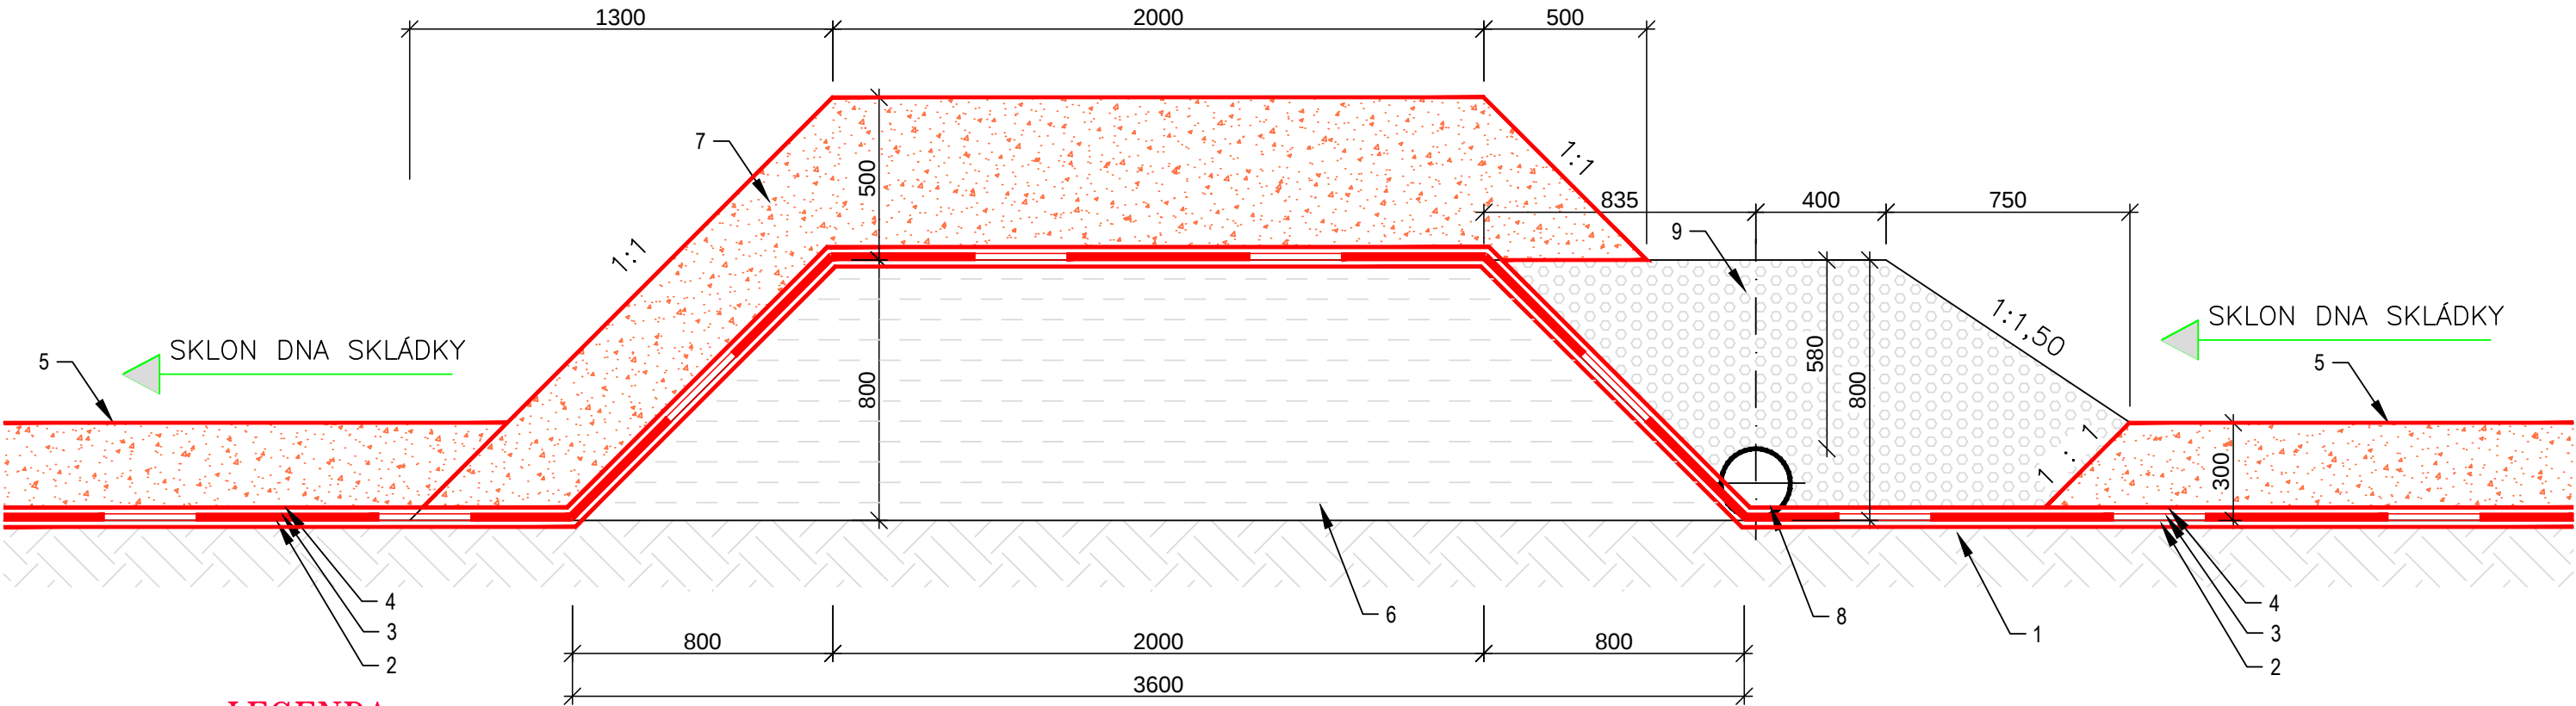

VZOROVÝ PŘÍČNÝ ŘEZ - V1'
SBĚRNÉ POTRUBÍ SKLÁDKOVÉ VODY

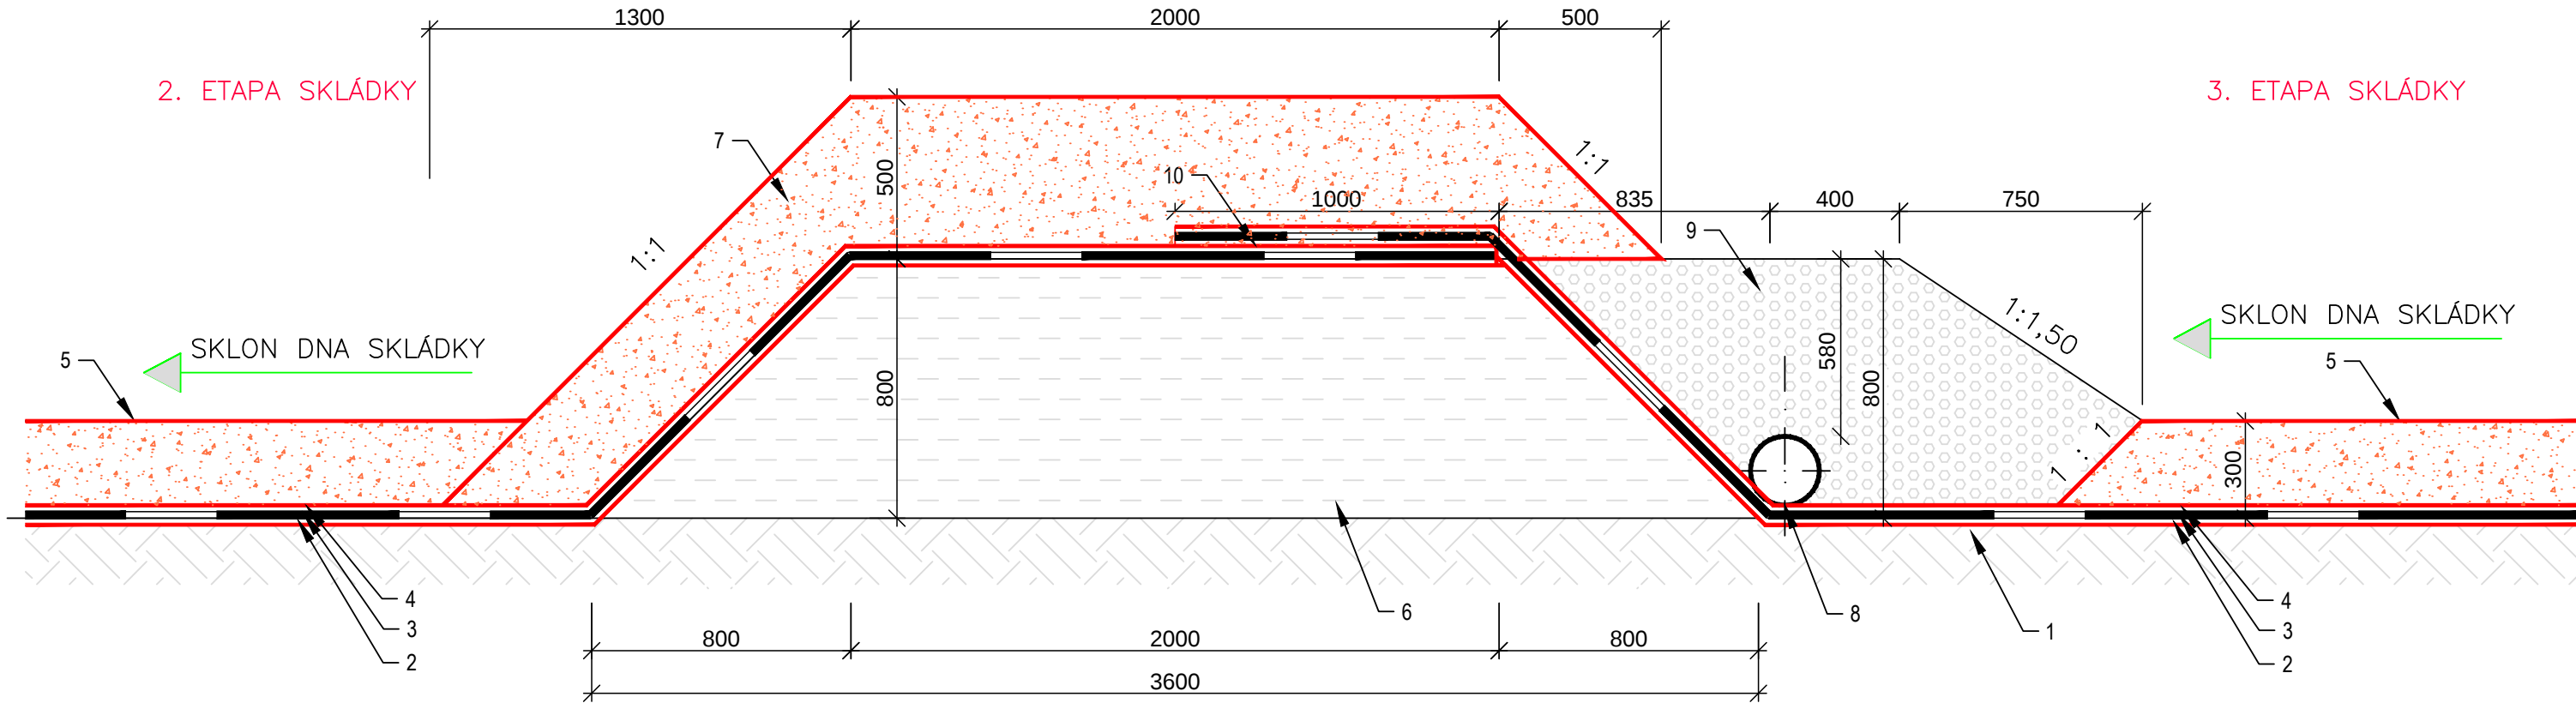

Souřadnicový systém JTSK, Výškový systém Bpv

Zodpovědný projektant:	Vypracoval:	 INTERPROJEKT ODPADY s.r.o. Heleny Malířové 11/282, 169 00 Praha 6 tel.: +420 233 081 999 IČ: 26473224 e-mail: interpro@interpro.cz, web.: www.interpro.cz	
Ing. Roman Pýcha	Ing. Ivana Olivová		
Investor:	Město Světlá nad Sázavou, Náměstí Trčků z Lípy 18, 582 91 Světlá nad Sázavou		
Stavba:	SKLÁDKA TKO SVĚTLÁ NAD SÁZAVOU - 3. ETAPA	Datum:	10/2019
		Měřítko:	1:20
		Stupeň:	DPS
		Zak. č.:	623/2019
Místo:	katastrální území : Světlá nad Sázavou [760510]		Paré:
Stavební objekt:	SO02 DNOVÝ TĚSNÍCÍ PRVEK		
Výkres:	VZOROVÝ PŘÍČNÝ ŘEZ - V1, V1'		Č.výkresu: 204/SO02