


SO 08

215mm ... SILNIČNÍ PANELE např. KZD 300X100X21,5
40mm ... PÍSKOVÉ LOŽE
150mm ... HUTNĚNÝ ŠTĚRKOPÍSEK 0-63
150mm ... HUTNĚNÝ ŠTĚRK 32-63
KORUNA HRÁZE

VZDUŠNÍ LÍČ HRÁZE
- POKRYTÍ 100mm BIOLOGICKY
OŽIVITELNÉ ZEMINY - SO 01

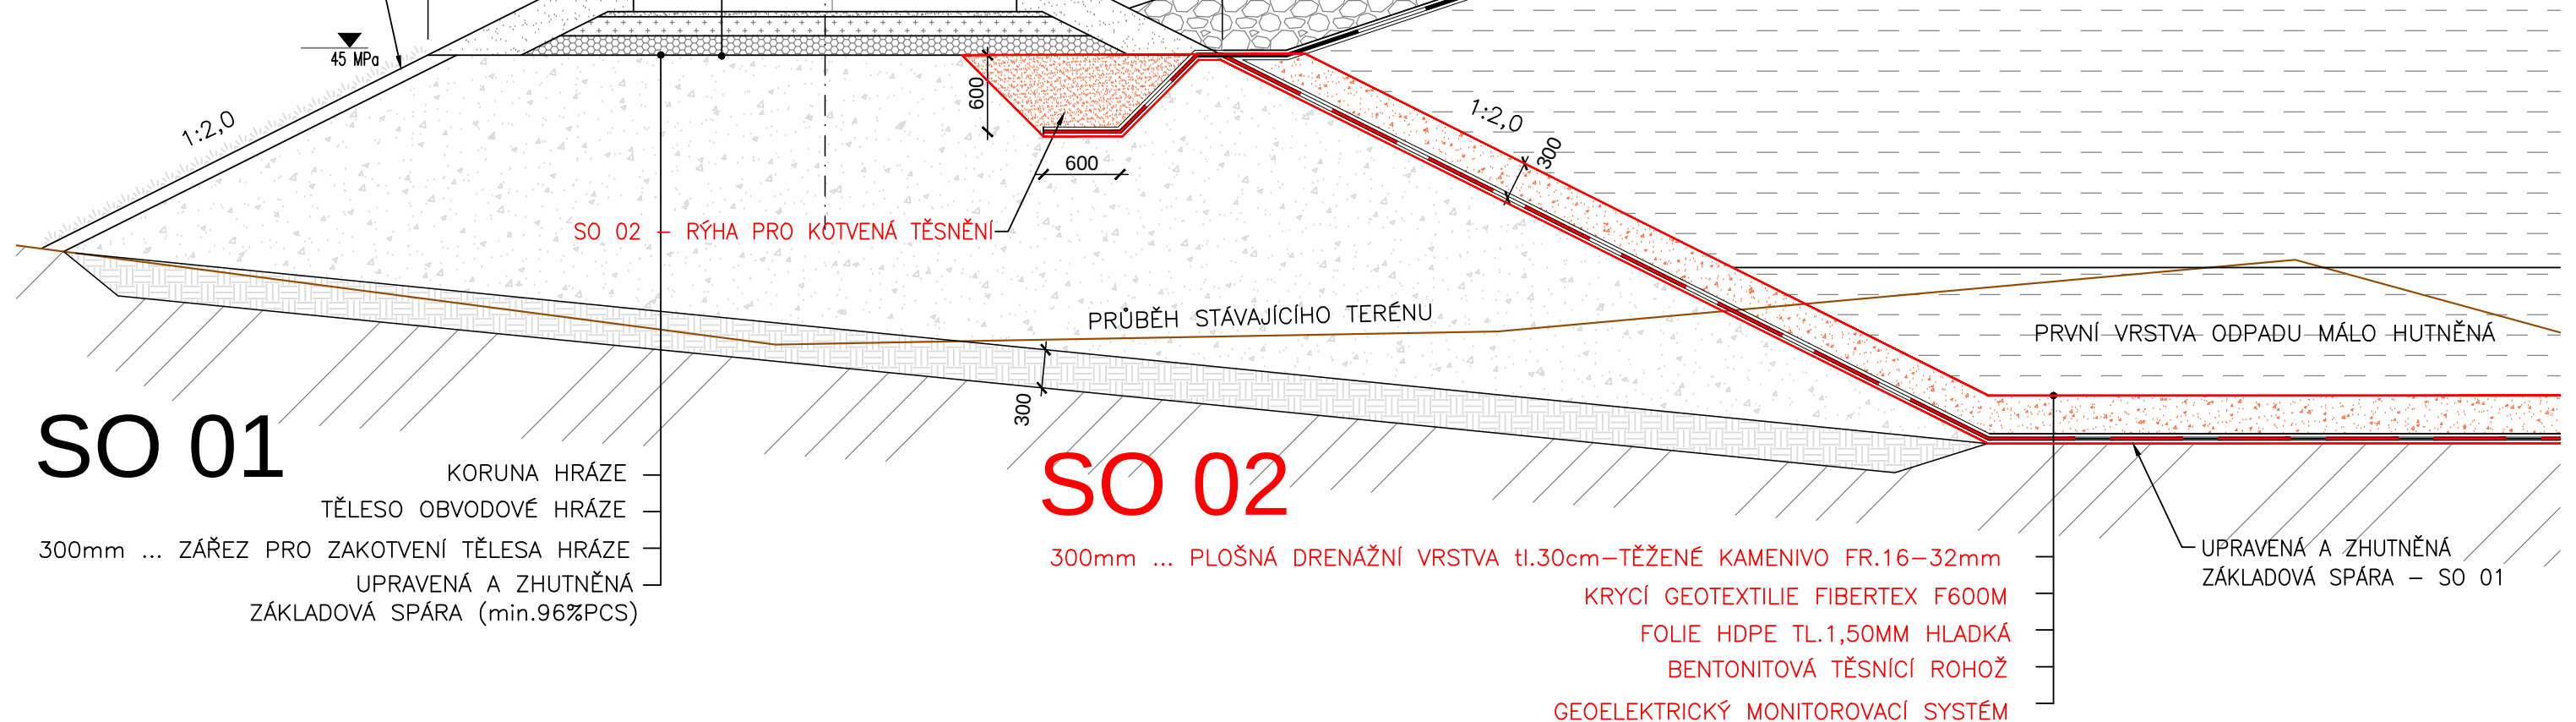

SO 01

KORUNA HRÁZE
TĚLESO OBVODOVÉ HRÁZE
300mm ... ZÁŘEZ PRO ZAKOTVENÍ TĚLESA HRÁZE
UPRAVENÁ A ZHUTNĚNÁ
ZÁKLADOVÁ SPÁRA (min.96%PCS)

SO 02

300mm ... PLOŠNÁ DRENÁŽNÍ VRSTVA tl.30cm-TĚŽENÉ KAMENIVO FR.16-32mm
KRYCÍ GEOTEXTILIE FIBERTEX F600M
FOLIE HDPE TL.1,50MM HLADKÁ
BENTONITOVÁ TĚSNÍCÍ ROHOŽ
GEOELEKTRICKÝ MONITOROVACÍ SYSTÉM

UPRAVENÁ A ZHUTNĚNÁ
ZÁKLADOVÁ SPÁRA - SO 01

Souřadnicový systém JTSK, Výškový systém Bpv

Zodpovědný projektant:	Vypracoval:	 INTERPROJEKT ODPADY s.r.o. Heleny Malířové 11/282, 169 00 Praha 6 tel.: +420 233 081 999 IČ: 26473224 e-mail: interpro@interpro.cz, web: www.interpro.cz	
Ing. Roman Pýcha	Ing. Ivana Olivová		
Investor: Město Světlá nad Sázavou, Náměstí Trčků z Lípy 18, 582 91 Světlá nad Sázavou		Datum:	10/2019
Stavba: SKLÁDKA TKO SVĚTLÁ NAD SÁZAVOU - 3. ETAPA		Měřítko:	1:50
		Stupeň:	DPS
		Zak. č.:	623/2019
Místo: katastrální území : Světlá nad Sázavou [760510]	Paré:		
Stavební objekt: SO02 DNOVÝ TĚSNÍCÍ PRVEK			
Výkres:	VZOROVÝ ŘEZ		Č.výkresu:
			205/SO02