

VZDALENOST LOM. BODŮ
LOM Č.

SMĚROVÉ POMĚRY

KŘÍŽENÍ

drenáž D1

M 1 : 500/100

KÓTA DRENÁŽNÍHO OBSYPU

DNO POTRUBÍ (NIV)

KÓTA UPRAVENÉHO TERÉNU/
KÓTA TĚSNĚNÍ


PŮVODNÍ TERÉN (PT)

SROVNÁVACÍ ROVINA 405.00 [m n.m.]

STANIČENÍ [km, m]

PROFIL [mm] - MATERIÁL - L [m]

SPÁD [promile] - L [m]

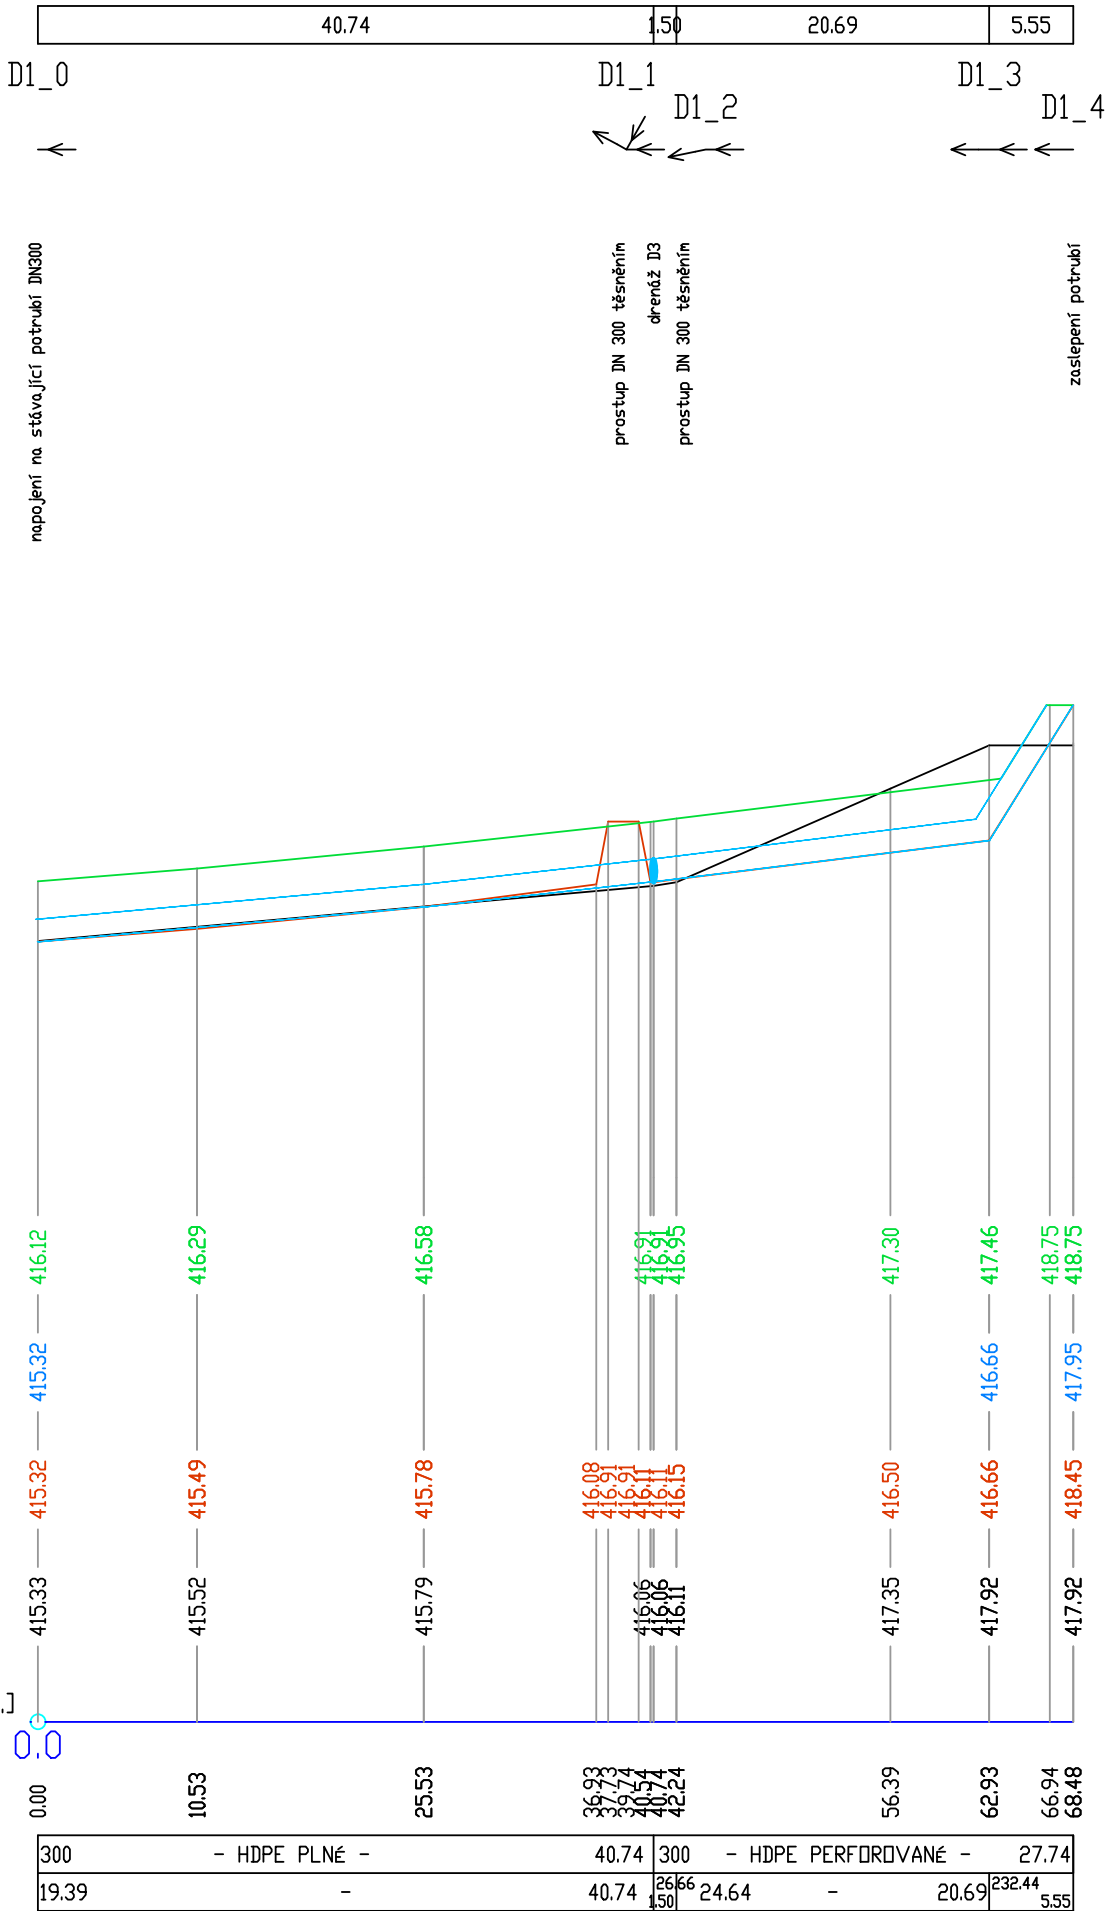

VZDALENOST LOM. BODŮ
LOM Č.

SMĚROVÉ POMĚRY

KŘÍŽENÍ

drenáž D3

M 1 : 500/100

KÓTA DRENÁŽNÍHO OBSYPU

DNO POTRUBÍ (NIV)

KÓTA UPRAVENÉHO TERÉNU/
KÓTA TĚSNĚNÍ


PŮVODNÍ TERÉN (PT)

SROVNÁVACÍ ROVINA 405.00 [m n.m.]

STANIČENÍ [km, m]

PROFIL [mm] - MATERIÁL - L [m]

SPÁD [promile] - L [m]

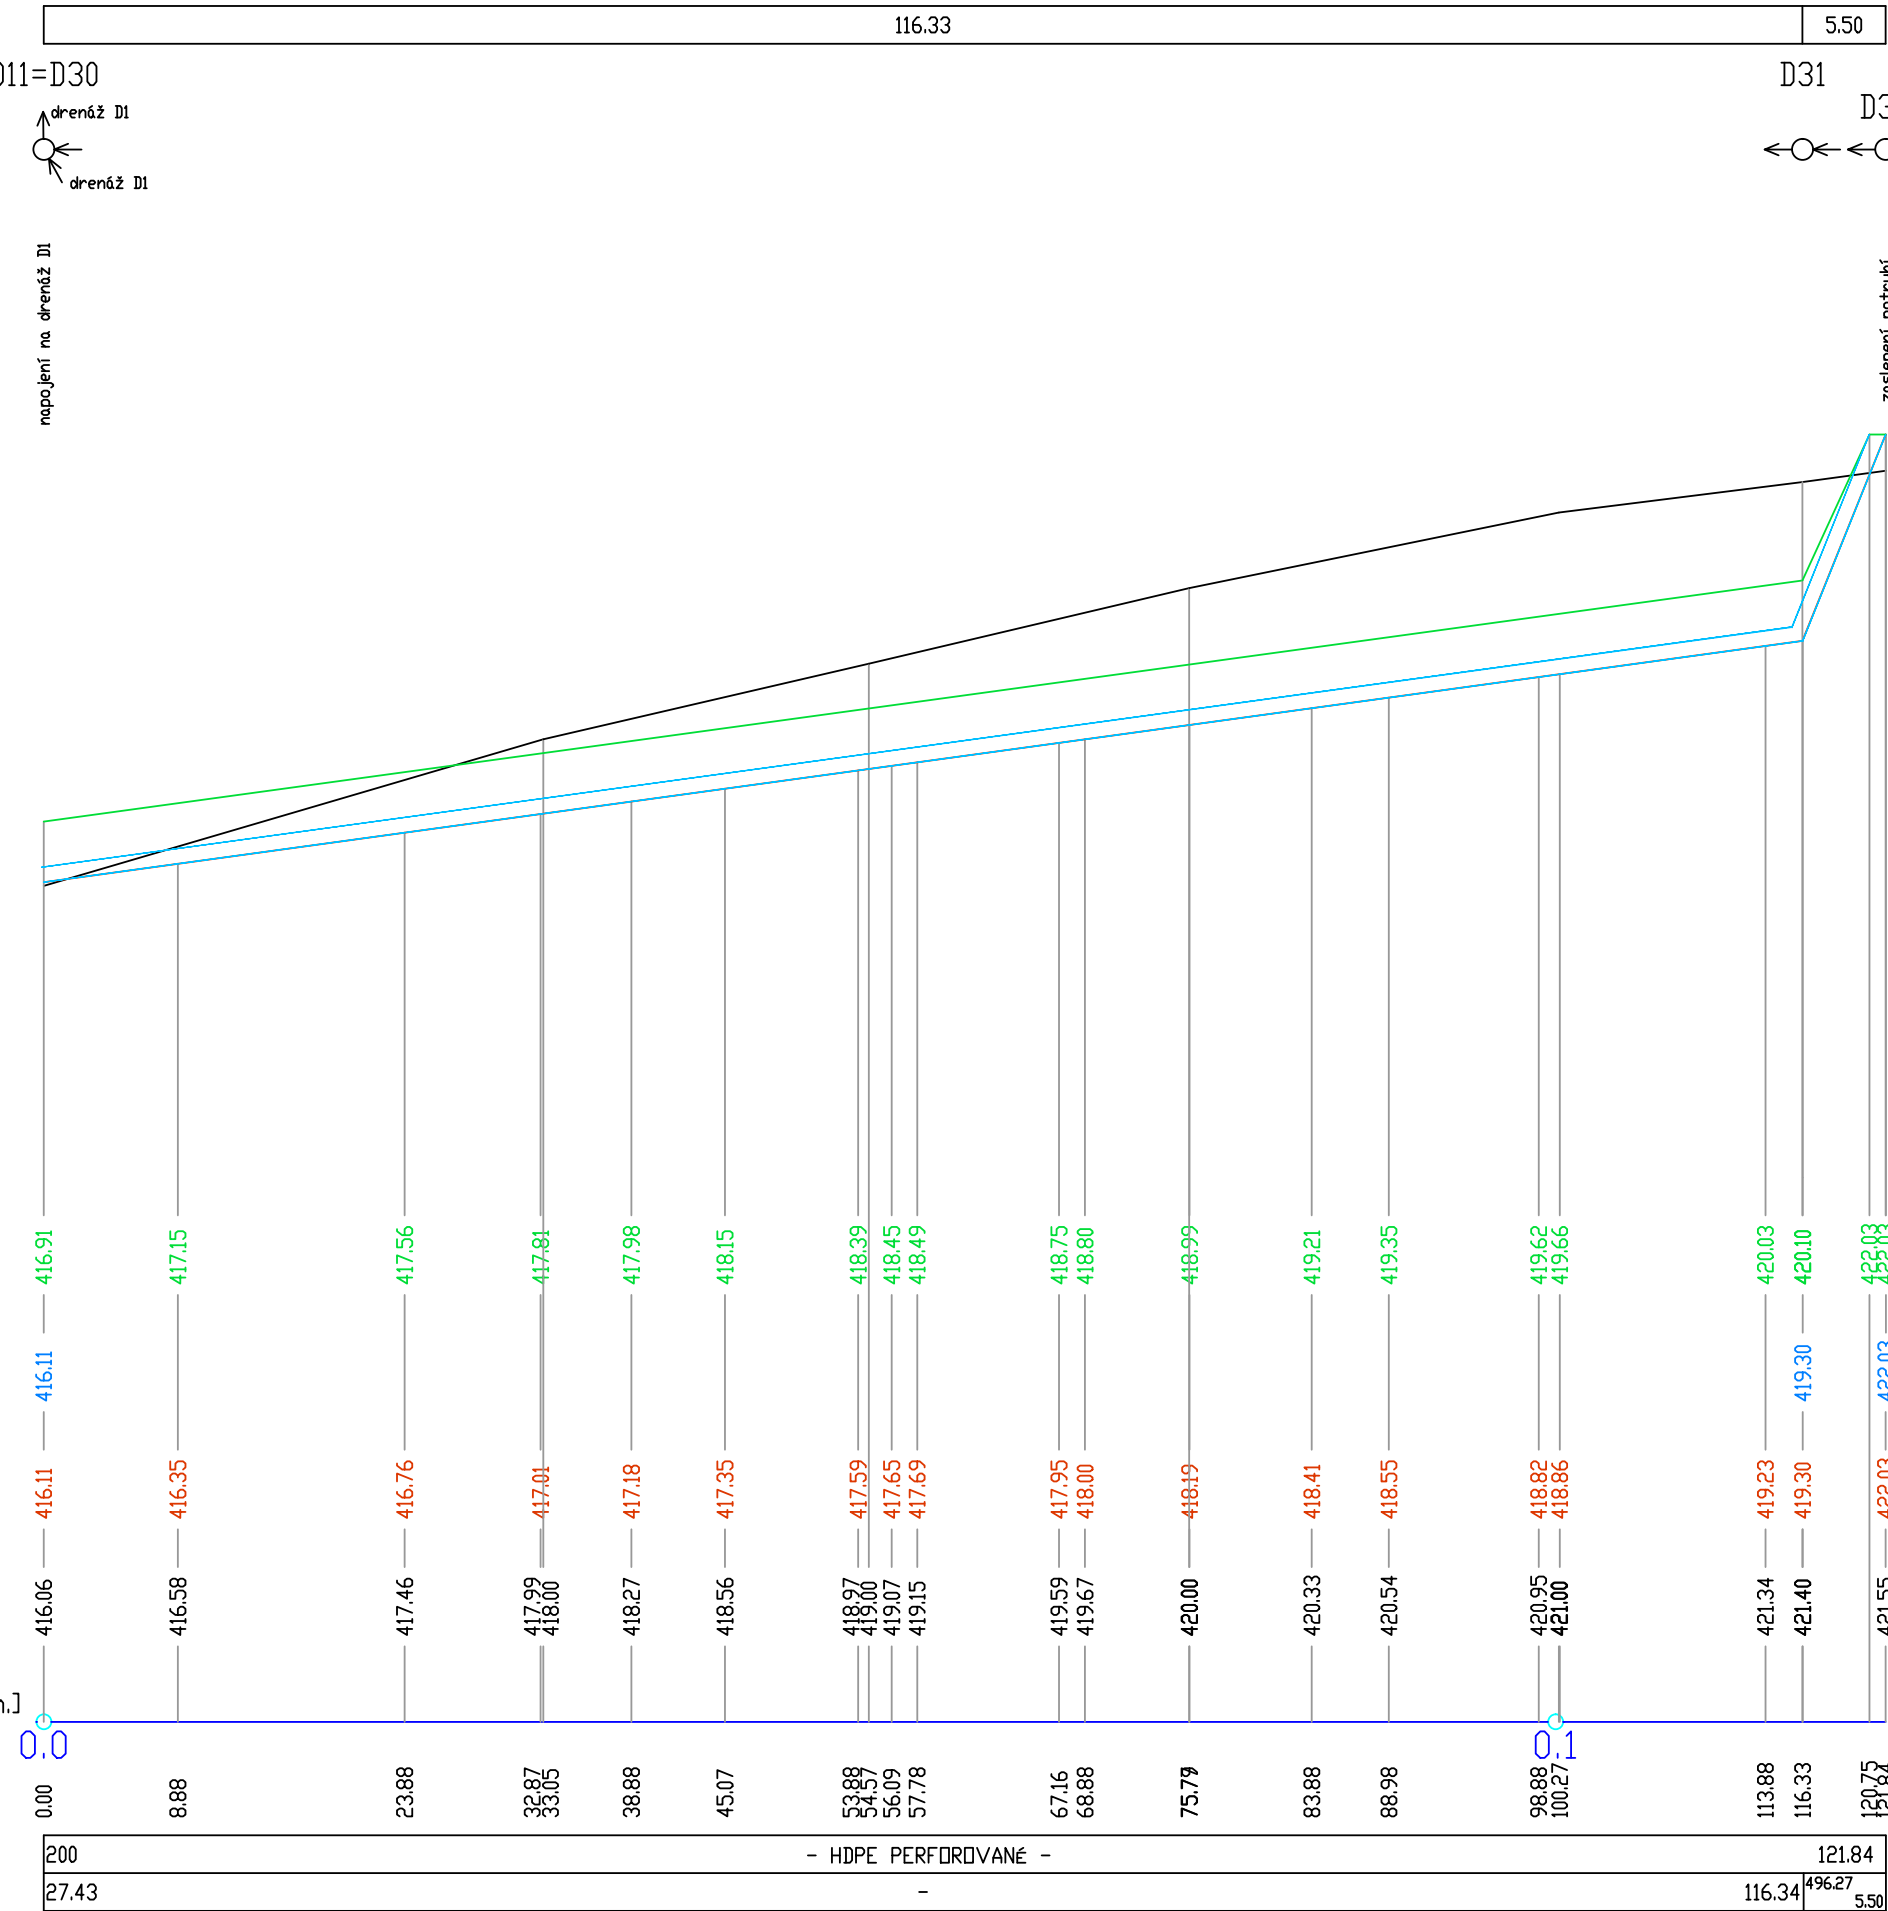

VZDALENOST LOM. BODŮ
LOM Č.

SMĚROVÉ POMĚRY

KŘÍŽENÍ

drenáž D2

M 1 : 500/100

KÓTA DRENÁŽNÍHO OBSYPU

DNO POTRUBÍ (NIV)

KÓTA UPRAVENÉHO TERÉNU/
KÓTA TĚSNĚNÍ


PŮVODNÍ TERÉN (PT)

SROVNÁVACÍ ROVINA 405.00 [m n.m.]

STANIČENÍ [km, m]

PROFIL [mm] - MATERIÁL - L [m]

SPÁD [promile] - L [m]

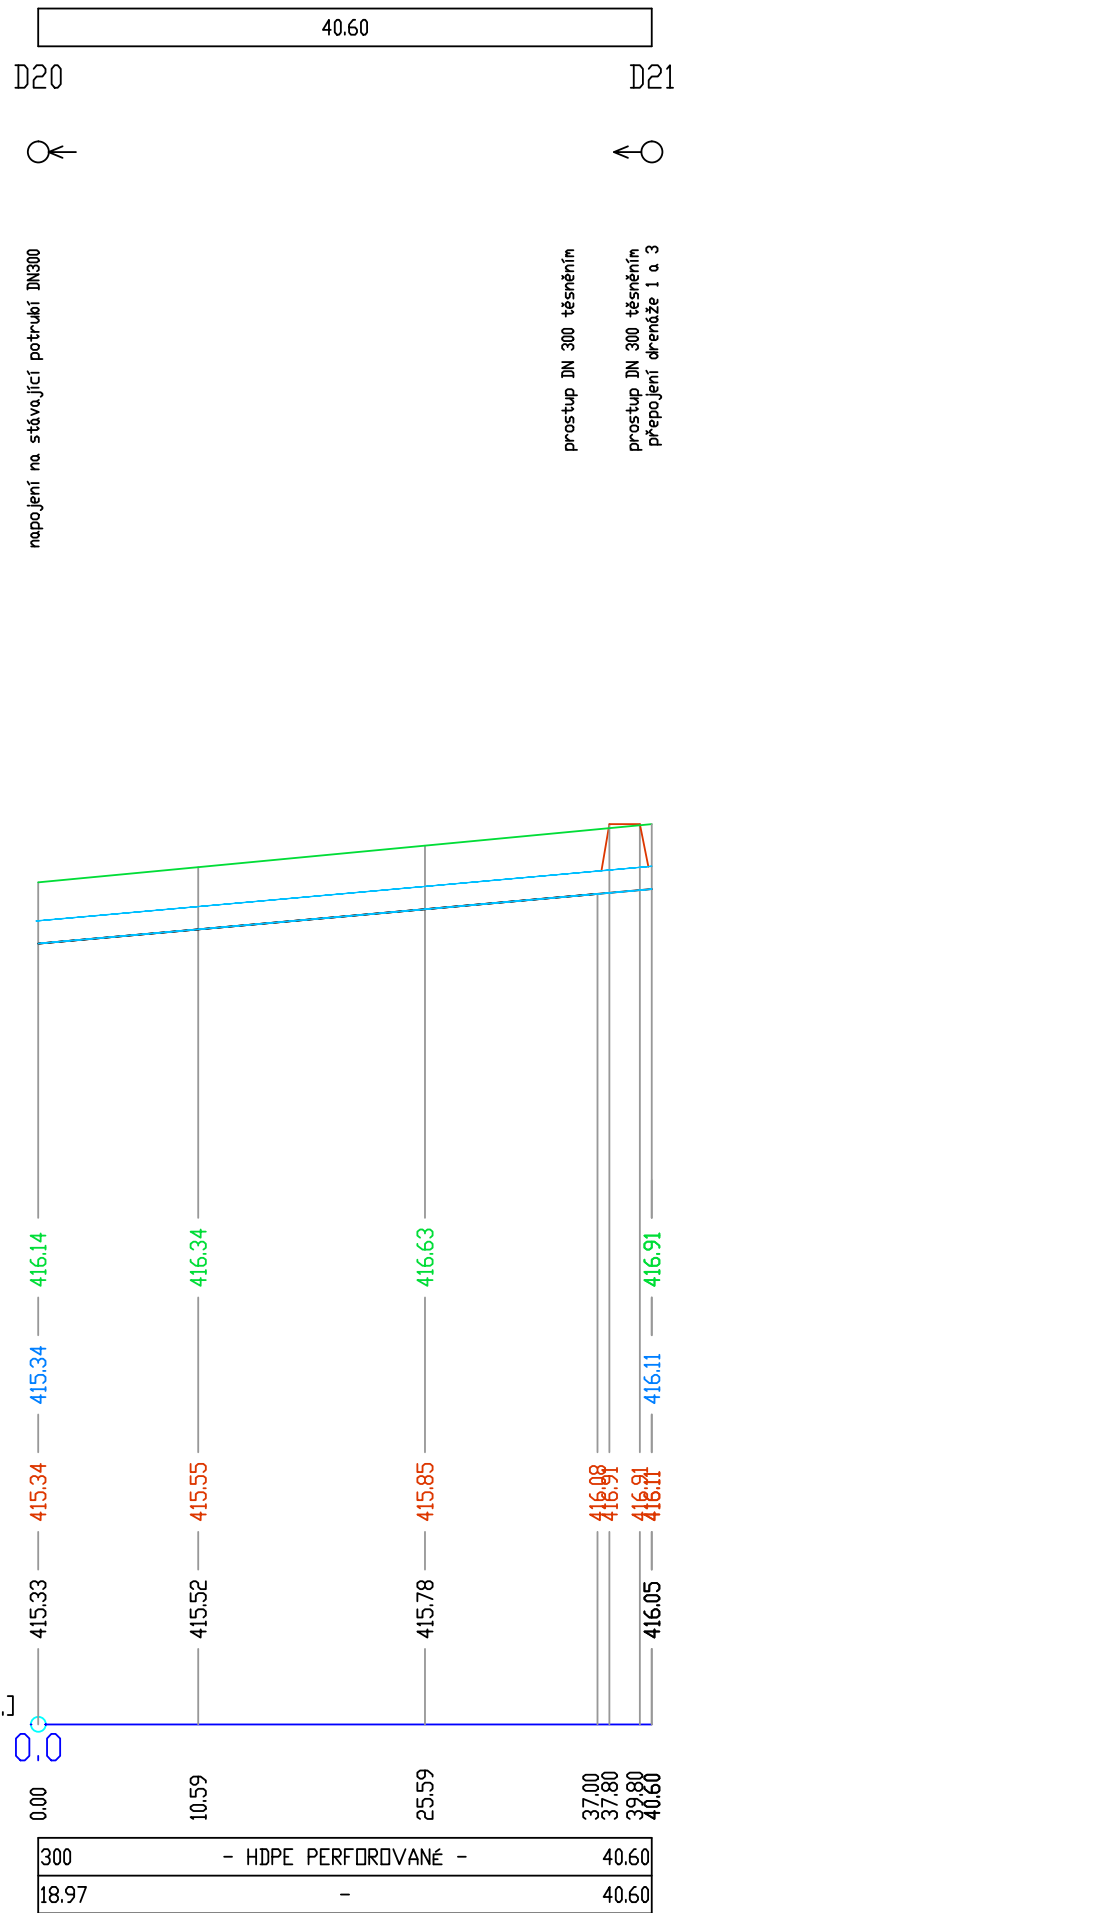

VZDALENOST LOM. BODŮ
LOM Č.

SMĚROVÉ POMĚRY

KŘÍŽENÍ

drenáž D4

M 1 : 500/100

KÓTA DRENÁŽNÍHO OBSYPU

DNO POTRUBÍ (NIV)

KÓTA UPRAVENÉHO TERÉNU/
KÓTA TĚSNĚNÍ


PŮVODNÍ TERÉN (PT)

SROVNÁVACÍ ROVINA 405.00 [m n.m.]

STANIČENÍ [km, m]

PROFIL [mm] - MATERIÁL - L [m]

SPÁD [promile] - L [m]

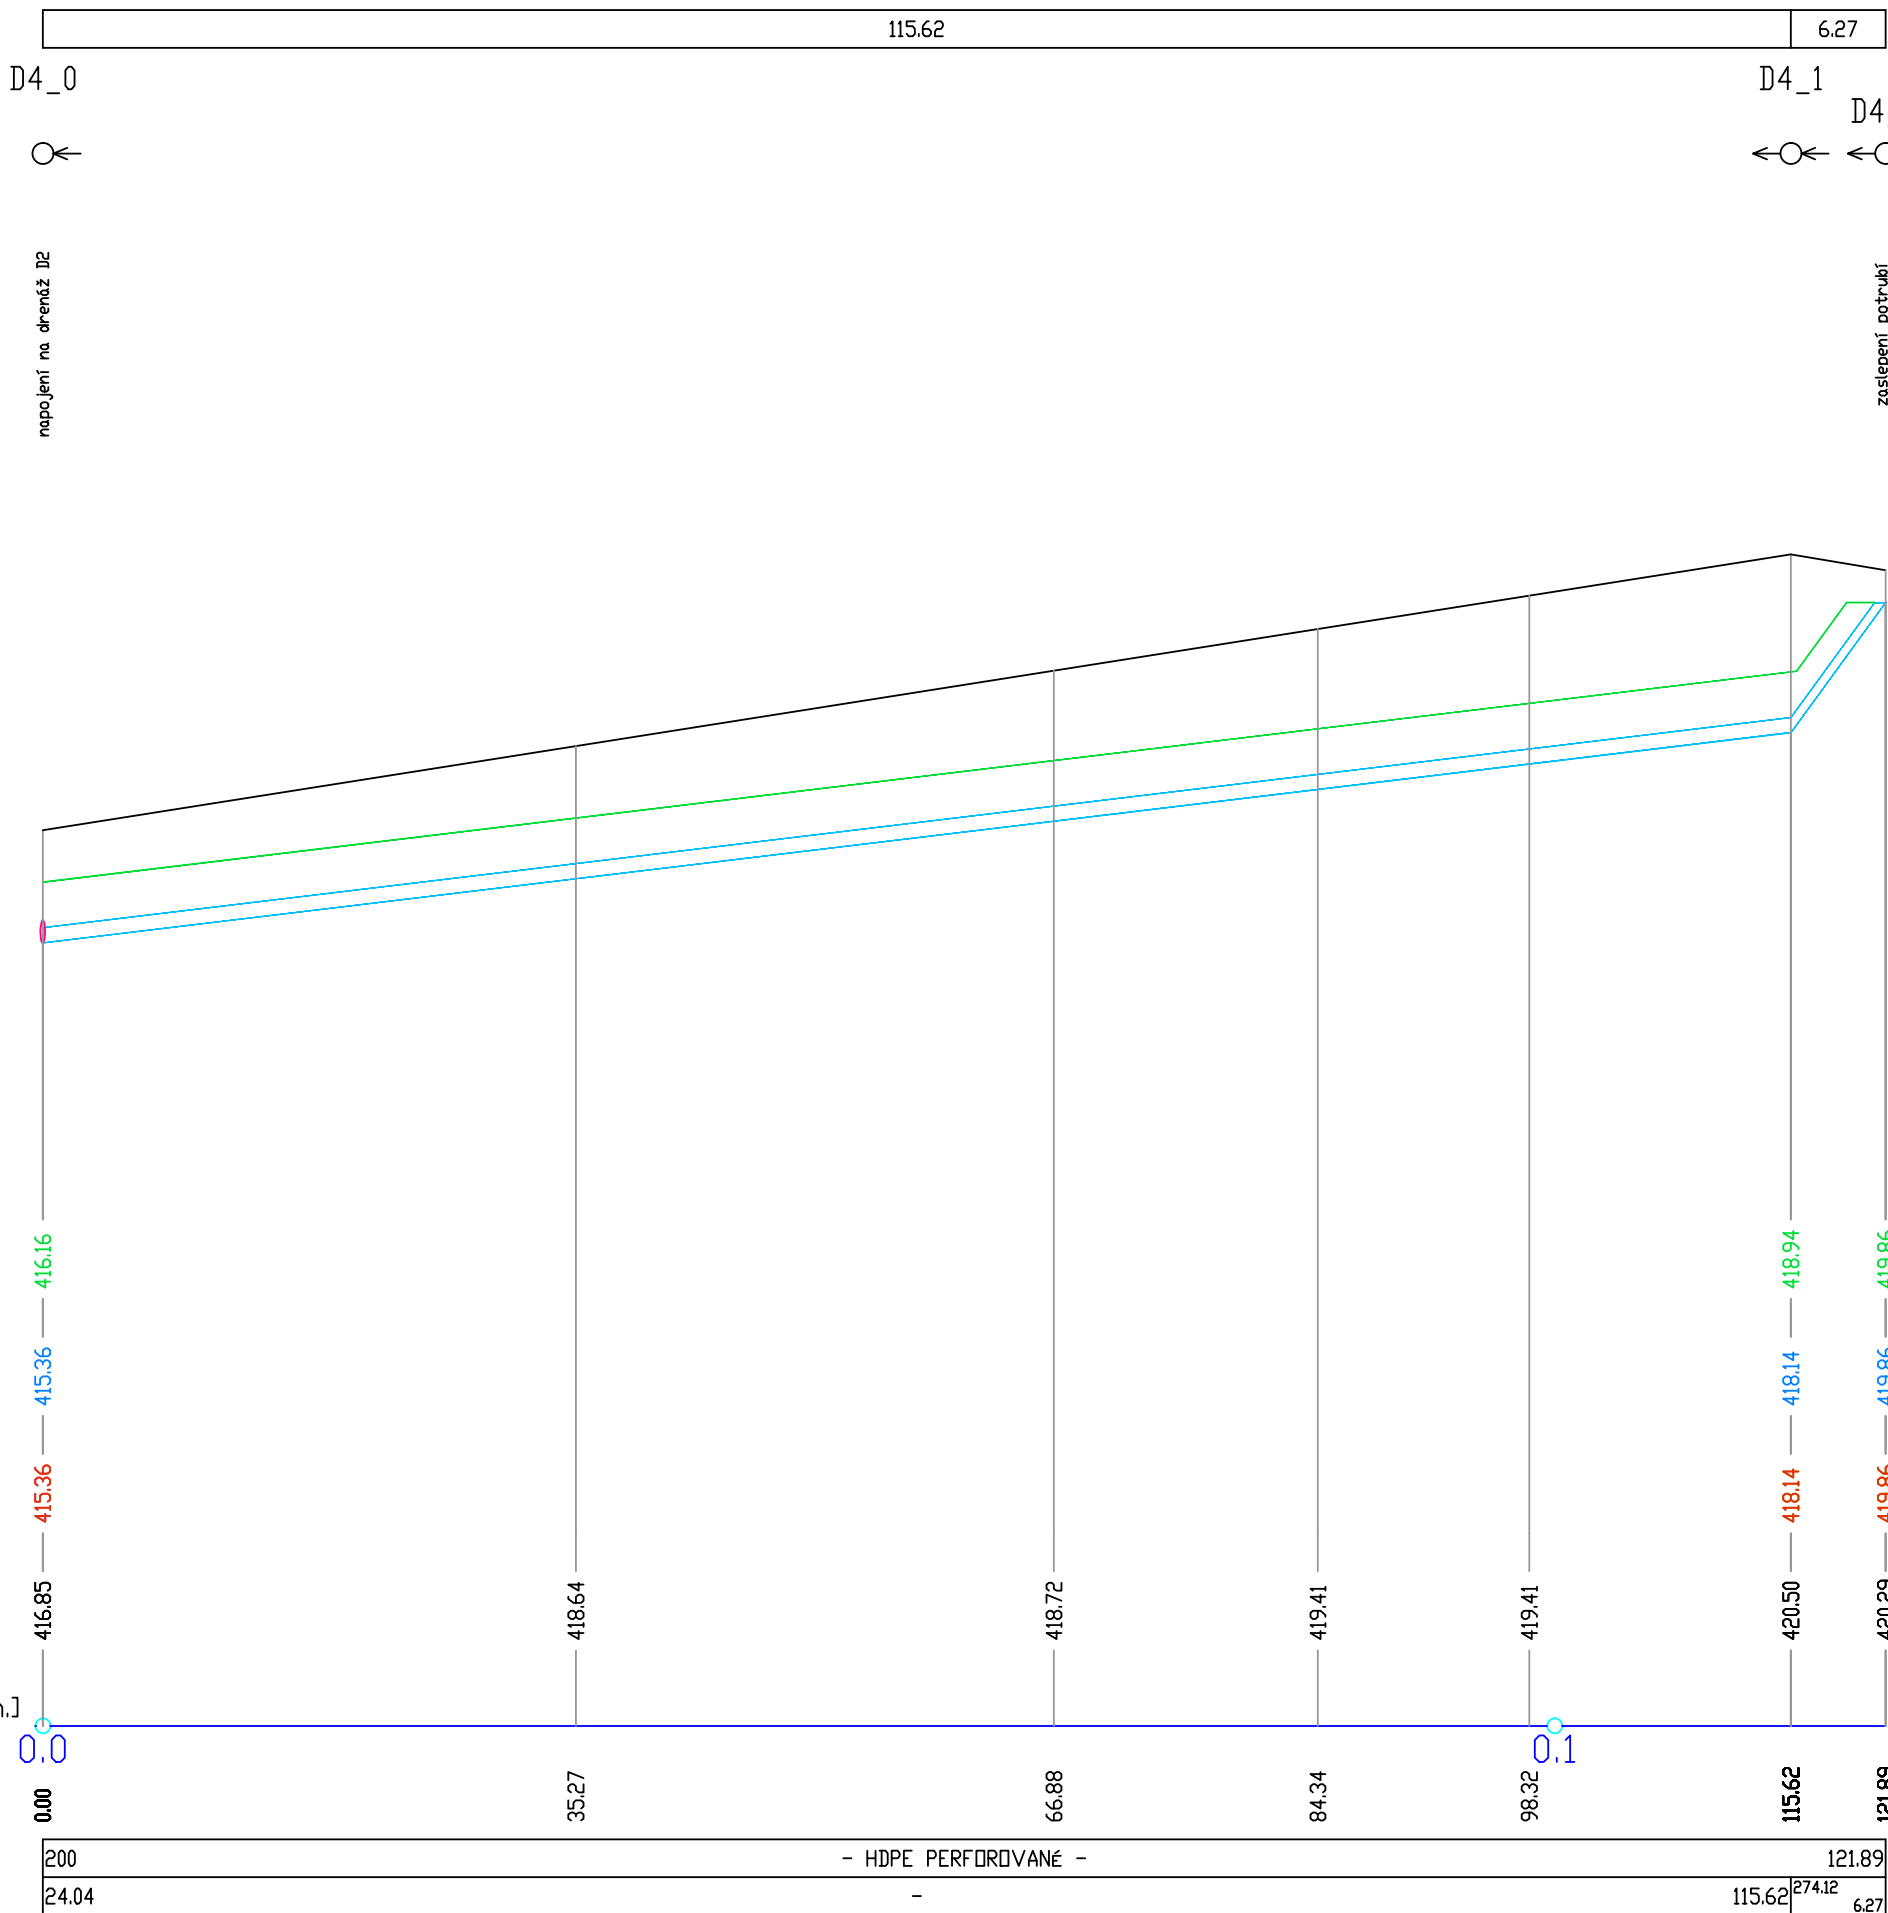

Souřadnicový systém JTSK, Výškový systém Bpv

Zodpovědný projektant:	Vypracoval:	 INTERPROJEKT ODPADY s.r.o. Heleny Malířové 11/282, 169 00 Praha 6 tel.: +420 233 081 999 IČ: 26473224 e-mail: interpro@interpro.cz, web: www.interpro.cz	
Ing. Roman Pýcha	Ing. Ivana Olivová		
Investor:	Město Světlá nad Sázavou, Náměstí Trčků z Lipy 18, 582 91 Světlá nad Sázavou	Datum:	10/2019
Stavba:	SKLÁDKA TKO SVĚTLÁ NAD SÁZAVOU - 3. ETAPA	Měřítko:	1:500/100
		Stupeň:	DPS
Místo:	katastrální území : Světlá nad Sázavou [760510]	Paré:	
Stavební objekt:	SO03 DRENÁŽ		
Výkres:	PODÉLNÉ PROFILY DRENÁŽÍ		Č.výkresu: 302/SO03