


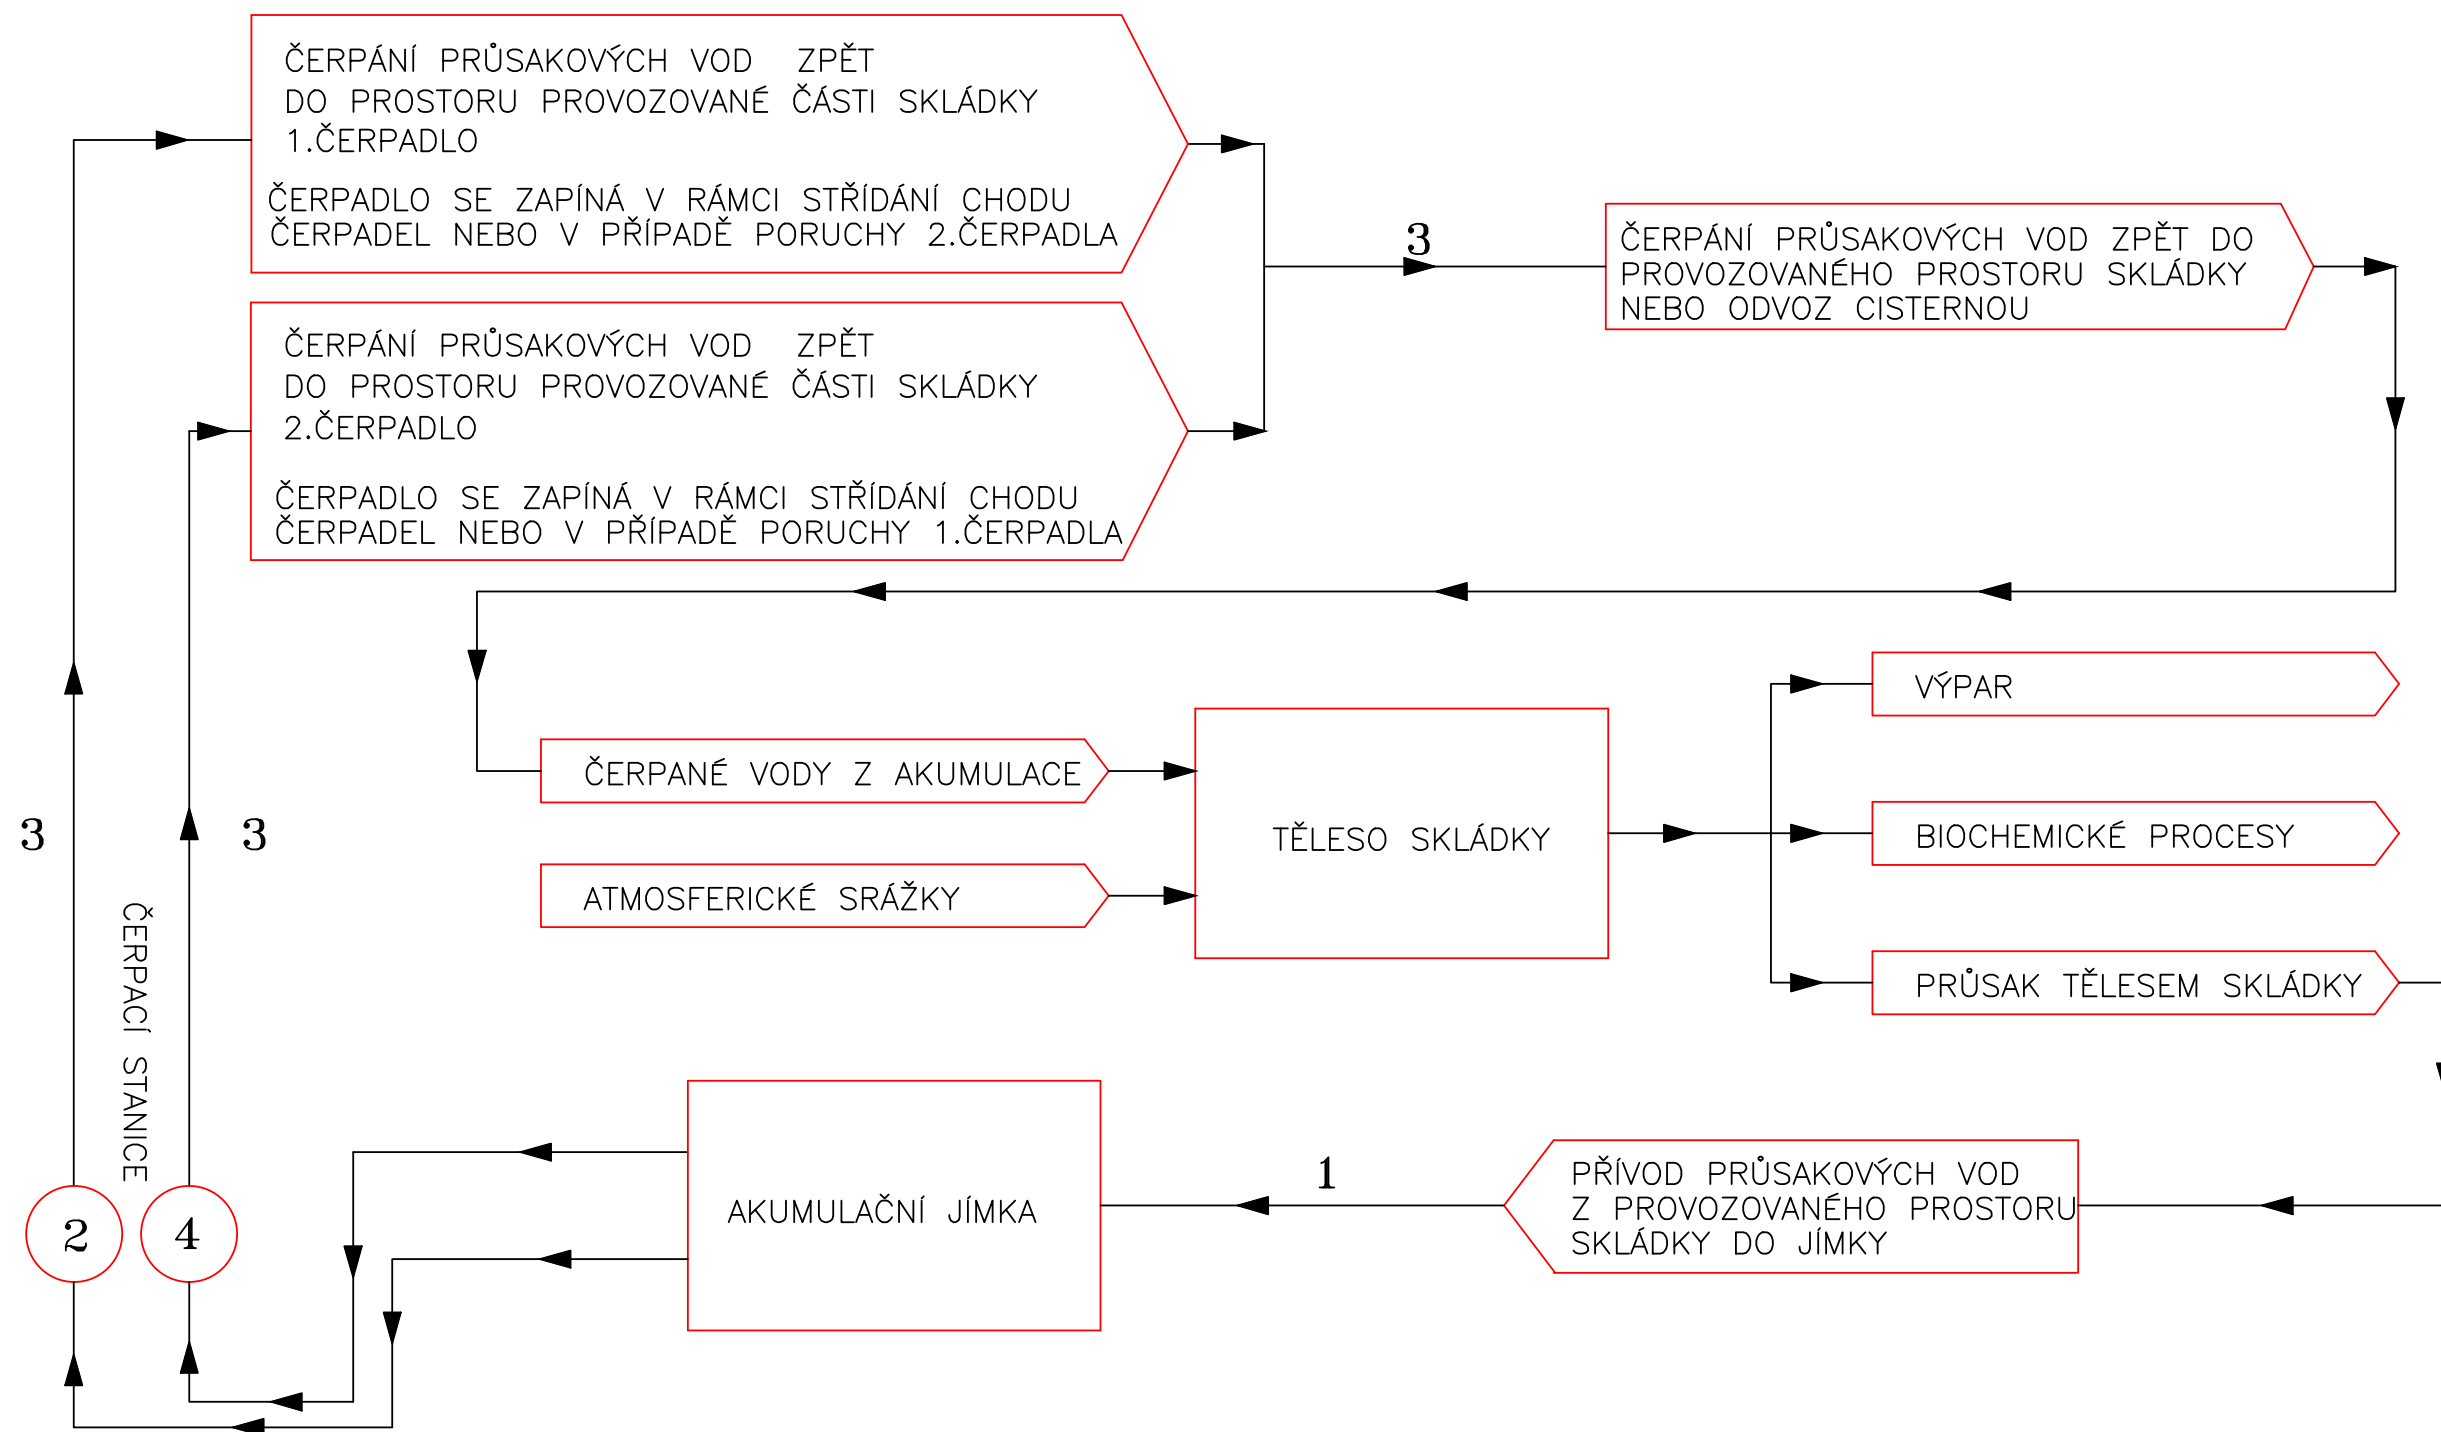

LEGENDA

- 1 PŘÍVODNÍ POTRUBÍ PRŮSAKOVÝCH VOD HDPE DN300
- 2 ČERPADLO 1–ČERPÁNÍ PRŮSAKOVÉ VODY
- 3 VÝTLAČNÉ POTRUBÍ
- 4 ČERPADLO 2–ČERPÁNÍ PRŮSAKOVÉ VODY

Souřadnicový systém JTSK, Výškový systém Bpv

Zodpovědný projektant:	Vypracoval:	 INTERPROJEKT ODPADY s.r.o. Heleny Malířové 11/282, 169 00 Praha 6 tel.: +420 233 081 999 IČ: 26473224 e-mail: interpro@interpro.cz, web.: www.interpro.cz	
Ing. Roman Pýcha	Ing. Ivana Olivová		
Investor: Město Světlá nad Sázavou, Náměstí Trčků z Lípy 18, 582 91 Světlá nad Sázavou		Datum: 10/2019	
Stavba: SKLÁDKA TKO SVĚTLÁ NAD SÁZAVOU - 3. ETAPA		Měřítko:	
		Stupeň: DPS	
Místo: katastrální území : Světlá nad Sázavou [760510]		Zak. č.: 623/2019	
Stavební objekt: SO03 DRENÁŽ		Paré:	
Výkres: SCHÉMA NAKLÁDÁNÍ SE SKLÁDKOVÝMI VODAMI		Č.výkresu: 303/SO03	