



PŘÍRUBOVÉ TVAROVKY Z NEKORODUJÍCÍHO KOVU

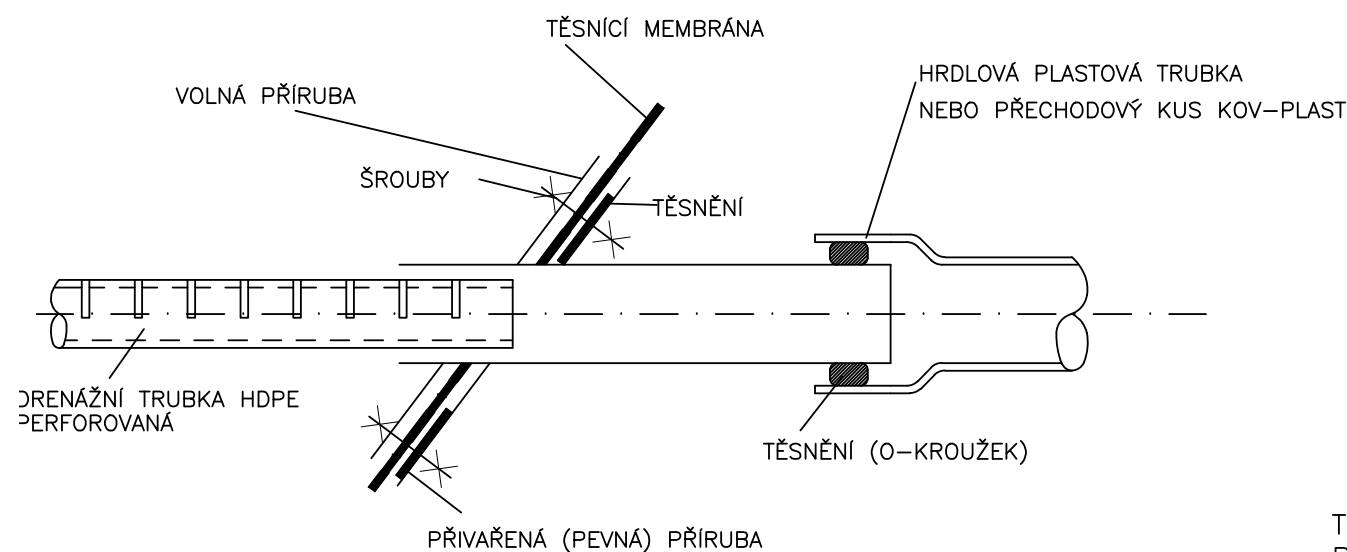


ndividuálně prováděný kovový prvek. Prostupovaná folie se svým okrajem sevře mezi pevnou a volnou přírubu, které se vzájemně sešroubují.

TVAROVKA Z HDPE SE ŠIKMO PŘIVAŘENOU DESKOU

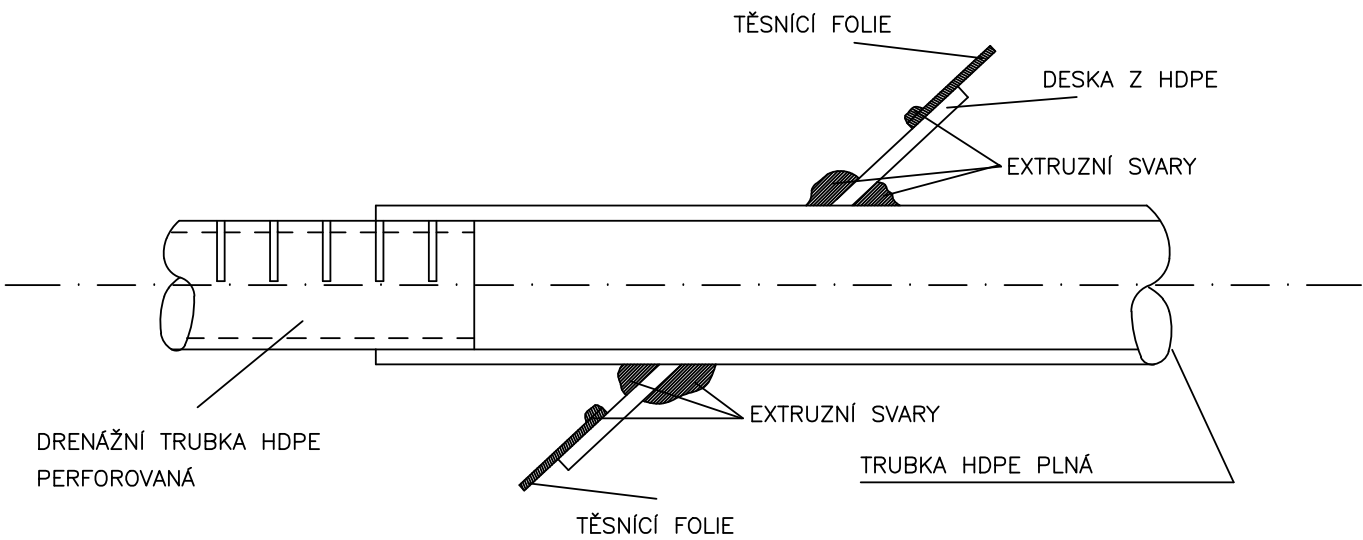


Tvarovka individuálně zhotovovaná z HDPE svařováním. Prostupující trubka plná s přivařenou deskou z HDPE. Prostupovaná těsnicí folie se přivaří podél celého obvodu prostupu k desce obepínající plnou trubku. Drenážní potrubí perforované se buďto vsune do trubky plné (nebo do hrdla) nebo se přivaří.

KRABICOVÁ TVAROVKA Z HDPE DESEK S PLOCHOU PRO NAVAŘENÍ FOLIE

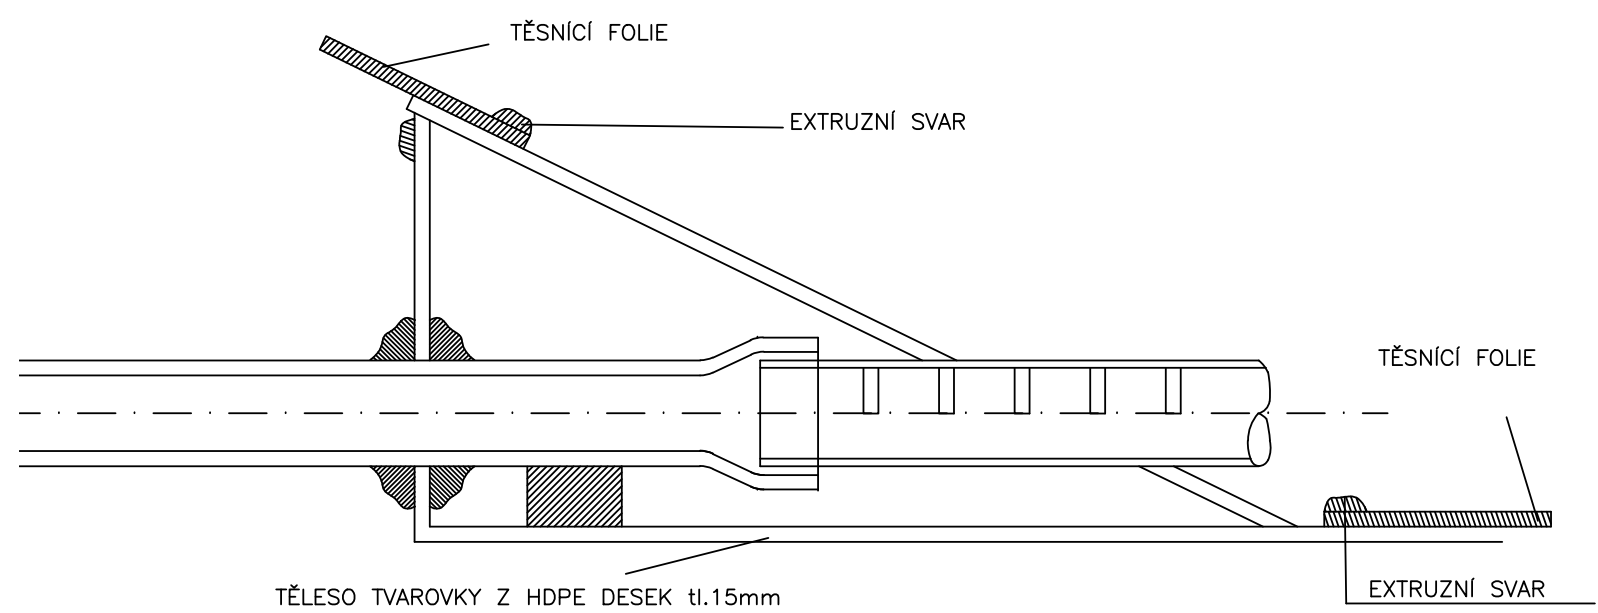

Tvarovka je zhotovována individuálně podle sklonu svahů a profilu potrubí. Materiálem pro zhotovení jsou desky z HDPE tl.15mm. Perforované drenážní potrubí se napojí do hrdla prostupujícího potrubí, které je pevnou součástí tvarovky. Těsnicí folie se přivaří k šikmé desce tvarovky extruzním svarem. Tvarovka je kompaktní, samonosná a lze ji osadit přímo na zhutněný podklad ze země případně na vybetonovanou základovou

DETAIL UKONČENÍ DRENÁŽNÍHO POTRUBÍ

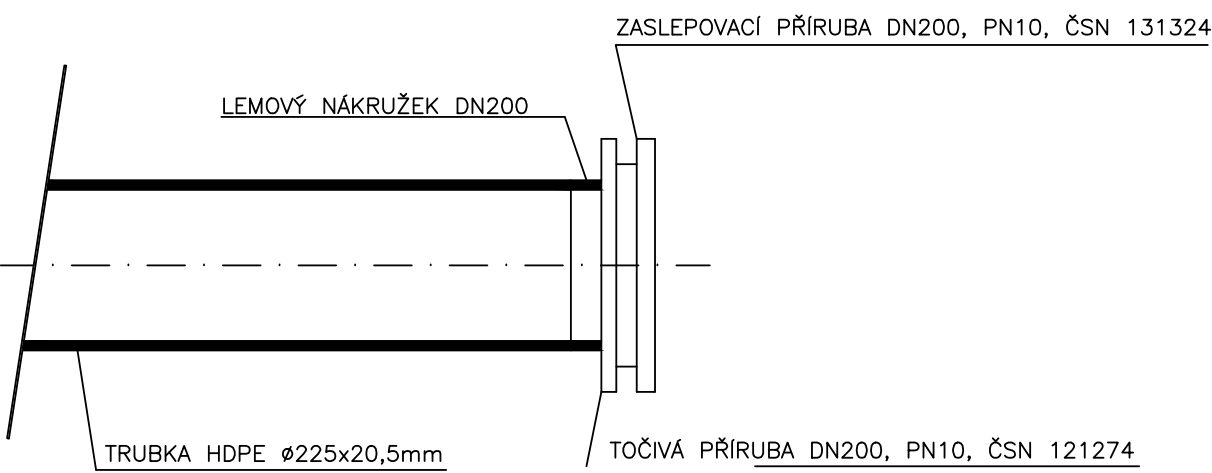

Souřadnicový systém JTSK, Výškový systém Bpv

Zodpovědný projektant:	Vypracoval:	 INTERPROJEKT ODPADY s.r.o. Heleny Malířové 11/282, 169 00 Praha 6 tel.: +420 233 081 999 IČ: 26473224 e-mail: interpro@interpro.cz, web.: www.interpro.cz
Ing. Roman Pýcha	Ing. Ivana Olivová	
Investor: Město Světlá nad Sázavou, Náměstí Trčků z Lípy 18, 582 91 Světlá nad Sázavou		Datum: 10/2019
Stavba: SKLÁDKA TKO SVĚTLÁ NAD SÁZAVOU - 3. ETAPA		Měřítka:
		Stupeň: DPS
		Zak. č.: 623/2019
Místo: katastrální území : Světlá nad Sázavou [760510]		Paré:
Stavební objekt: SO03 DRENÁŽ		
Výkres:		Č.výkresu:
VARIANTY PROSTUPŮ POTRUBÍ TĚSNĚNÍM		304/SO03