



VZOROVÝ PŘÍČNÝ ŘEZ 2
SVODNÉ POTRUBÍ (ČISTÉ/SKLÁDKOVÉ VODY)

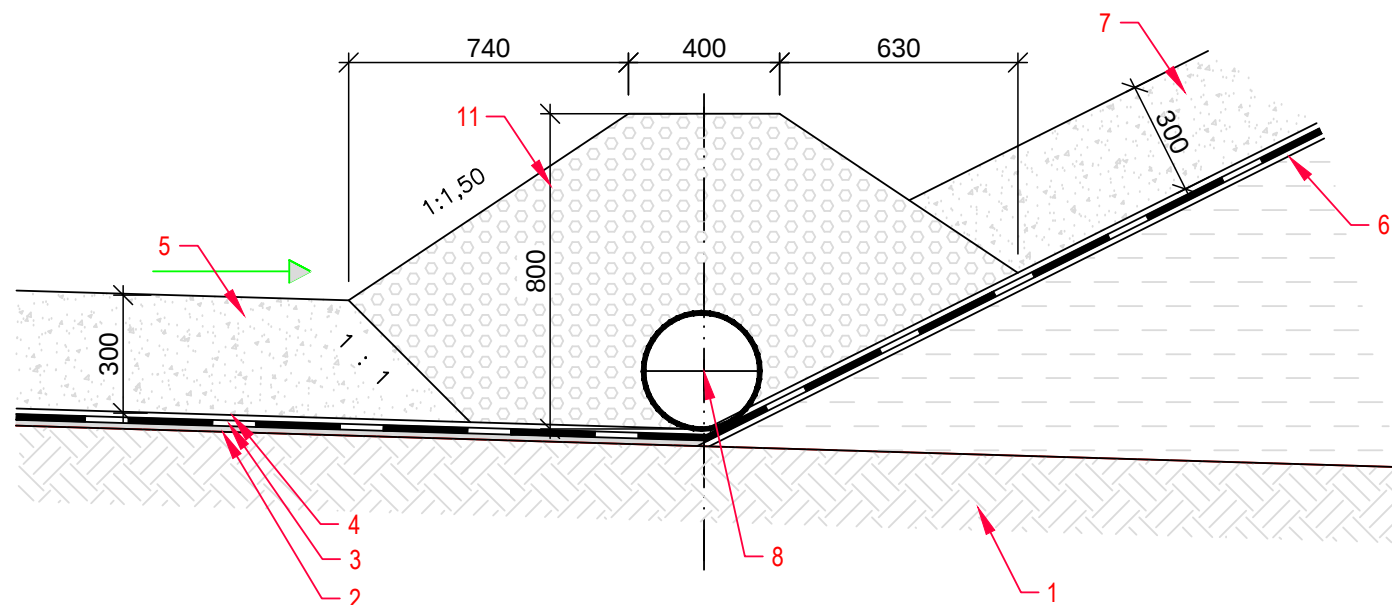

VZOROVÝ PŘÍČNÝ ŘEZ 3
SVODNÉ POTRUBÍ SKLÁDKOVÉ A ČISTÉ VODY

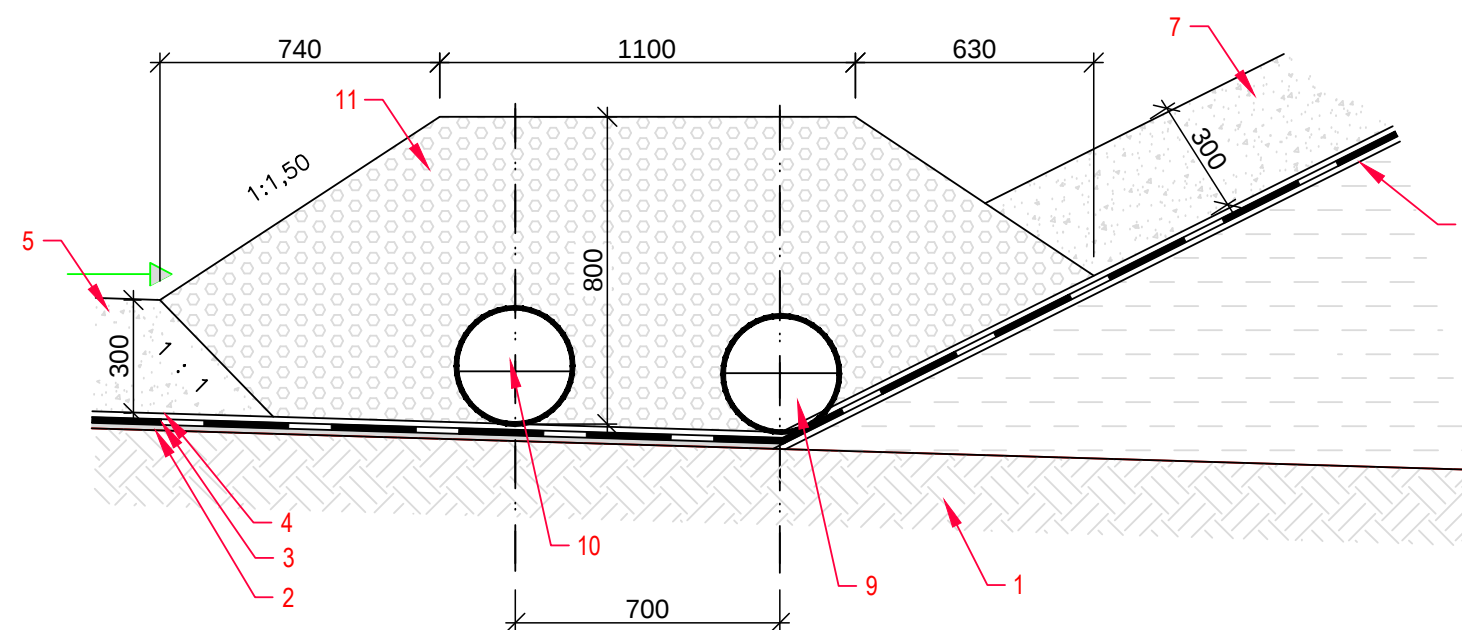

LEGENDA:

- 1 .. upravené a zhutněné podloží – SO 01
- 2 .. bentonitová těsnící rohož – SO 02
- 3 .. folie HDPE tl.1,50mm hladká – SO 02
- 4 .. krycí geotextilie např. FIBERTEX F600M – SO 02
- 5 .. plošná ochranná a drenážní vrstva štěrku frakce 16–32mm – SO 02
- 6 .. svah obvodové hráze skládky – SO 01
- 7 .. dosypání ochranné štěrkové vrstvy tl.30cm na konečnou výšku – SO 02
- 8 .. drenážní potrubí HDPE $\varnothing 315 \times 28,7 \text{ mm}$ – 2/3 obvodu perforovaná – SO 03
 dočasně zaústěno do neperforovaného potrubí DN 300 č.9 umístěného v
 prostoru skládky určeném k okamžitému skládkování (dočasné vedení čistých vod)
- 9 .. drenážní potrubí HDPE $\varnothing 315 \times 28,7 \text{ mm}$ – plné – SO 03
 slouží k převedení čistých vod přes oblast skládkování
 ústí do stávajícího potrubí DN300
- 10.. drenážní potrubí HDPE $\varnothing 315 \times 28,7 \text{ mm}$ – 2/3 obvodu perforovaná – SO 03
 slouží k převedení skládkových, napojuje se do něj drenáž s označením č.8 v moment,
 kdy dochází v dalším sektoru ke skládkování, ústí do stávajícího potrubí DN300
- 11.. drenážní a ochranný obsyp potrubí – štěrk frakce 16–32mm – SO 03

Souřadnicový systém JTSK, Výškový systém Bpv

Zodpovědný projektant:	Vypracoval:	 INTERPROJEKT ODPADY s.r.o. Heleny Malířové 11/282, 169 00 Praha 6 tel.: +420 233 081 999 IČ: 26473224 e-mail: interpro@interpro.cz, web.: www.interpro.cz	
Ing. Roman Pýcha	Ing. Ivana Olivová		
Investor:	Město Světlá nad Sázavou, Náměstí Trčků z Lípy 18, 582 91 Světlá nad Sázavou		Datum: 10/2019
Stavba:	SKLÁDKA TKO SVĚTLÁ NAD SÁZAVOU - 3. ETAPA		Měřítko: 1:20
			Stupeň: DPS
			Zak. č.: 623/2019
Místo:	katastrální území : Světlá nad Sázavou [760510]		Paré:
Stavební objekt:	SO03 DRENÁŽ		
Výkres:	VZOROVÝ PŘÍČNÝ ŘEZ 2, 3		Č.výkresu:
			306/SO03