
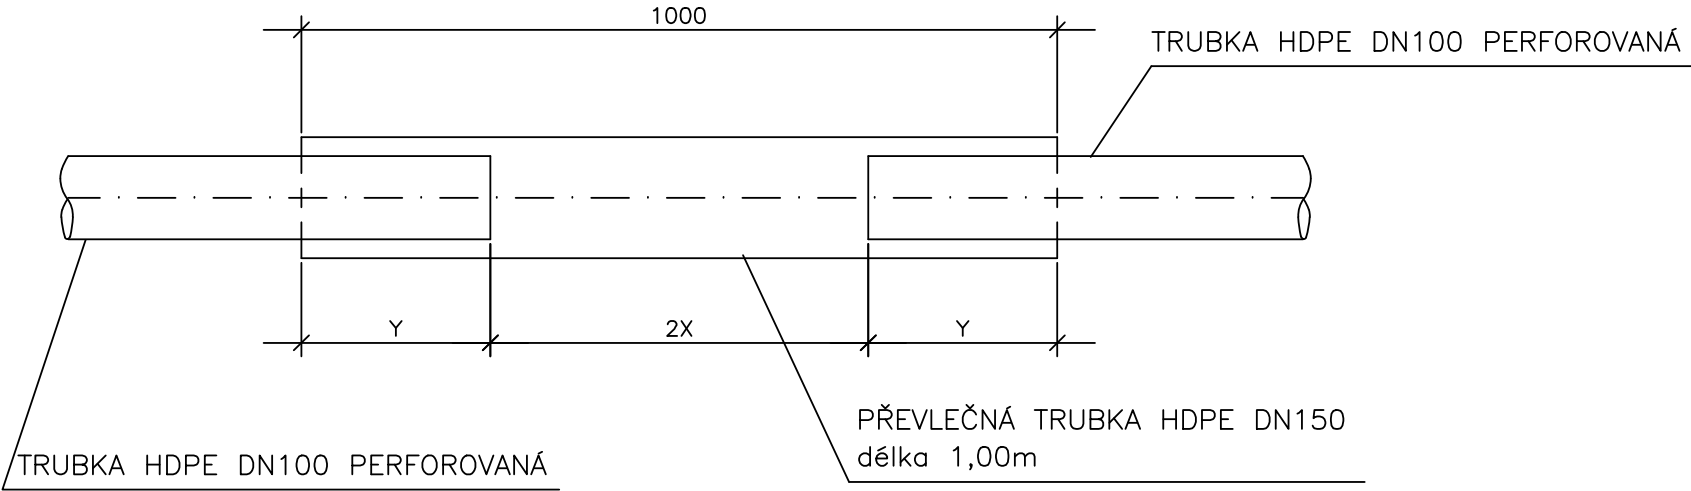


NAPOJOVÁNÍ DRENÁŽNÍCH TRUBEK DN100

PATROVÁ DRENÁŽ VZOROVÝ PŘÍČNÝ ŘEZ

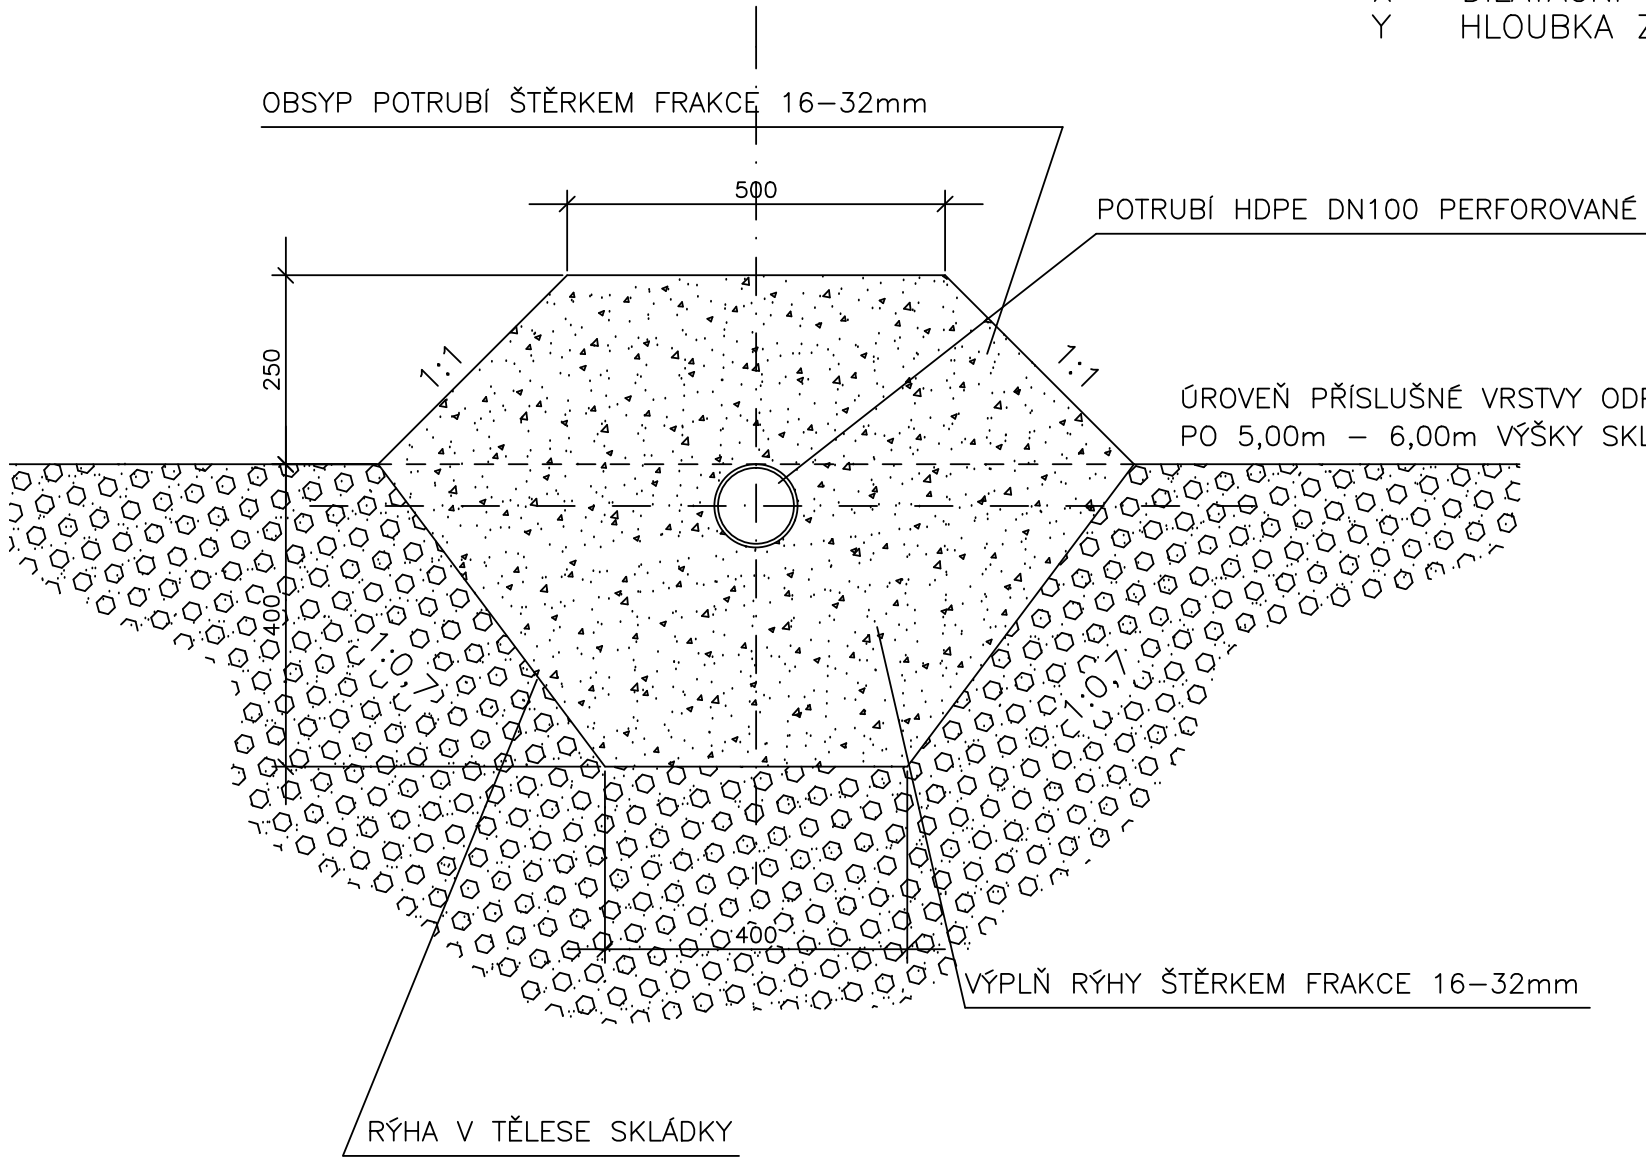

X DILATAČNÍ HLOUBKA – ZÁVISÍ NA TEPLITĚ VZDUCHU PŘI MONTÁŽI POTRUBÍ
Y HLOUBKA ZASUNUTÍ TRUBKY – ZÁVISÍ NA TEPLITĚ VZDUCHU PŘI MONTÁŽI POTRUBÍ

POZNÁMKA:

PATROVÁ DRENÁŽ NENÍ SOUČÁSTÍ 1.STAVBY II.ETAPY, JEDNÁ SE
O DRENÁŽ VYTVÁŘENOU V PRŮBĚHU PROVOZU SKLÁDKY

Souřadnicový systém JTSK, Výškový systém Bpv

Zodpovědný projektant:	Vypracoval:	 INTERPROJEKT ODPADY s.r.o. Heleny Malířové 11/282, 169 00 Praha 6 tel.: +420 233 081 999 IČ: 26473224 e-mail: interpro@interpro.cz, web.: www.interpro.cz	
Ing. Roman Pýcha	Ing. Ivana Olivová	Investor:	Město Světlá nad Sázavou, Náměstí Trčků z Lípy 18, 582 91 Světlá nad Sázavou
Stavba:		Datum:	10/2019
		Měřítko:	1:10
		Stupeň:	DPS
Místo:		Zak. č.:	623/2019
Stavební objekt:		Paré:	
Výkres:		Č.výkresu:	
PATROVÝ DRÉN			308/SO03