


VZDÁLENOST VYTYČOVACÍCH BODŮ

OZNAČENÍ

SMĚROVÉ POMĚRY

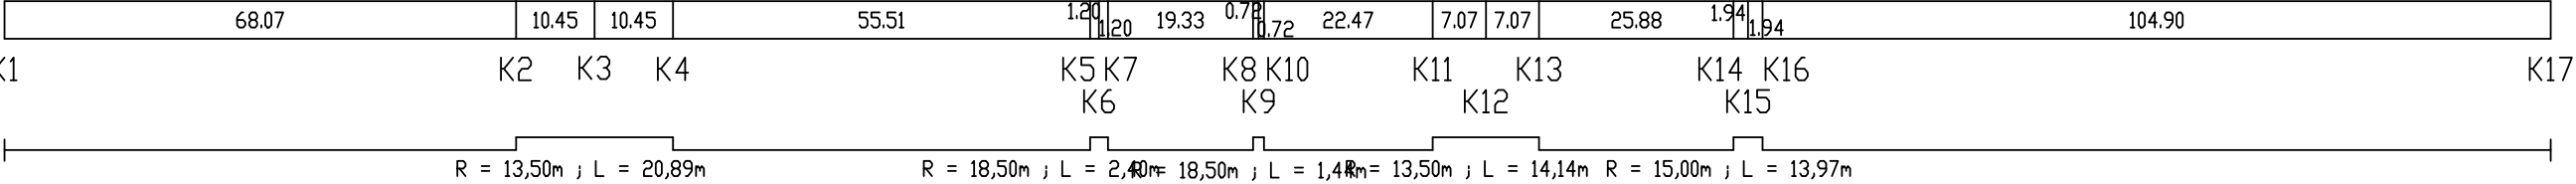

komunikace
M 1 : 1000/1000

NIVELETA KOMUNIKACE - SO 08

KOTA KORUNY OBVODOVÉ HRÁZE - SO 01


PŮVODNÍ TERÉN (PT)

SROVNÁVACÍ ROVINA 300.00 [m n.m.]

STANIČENÍ [km, m]

MATERIÁL - L [m]

SPÁD [promile] - L [m]

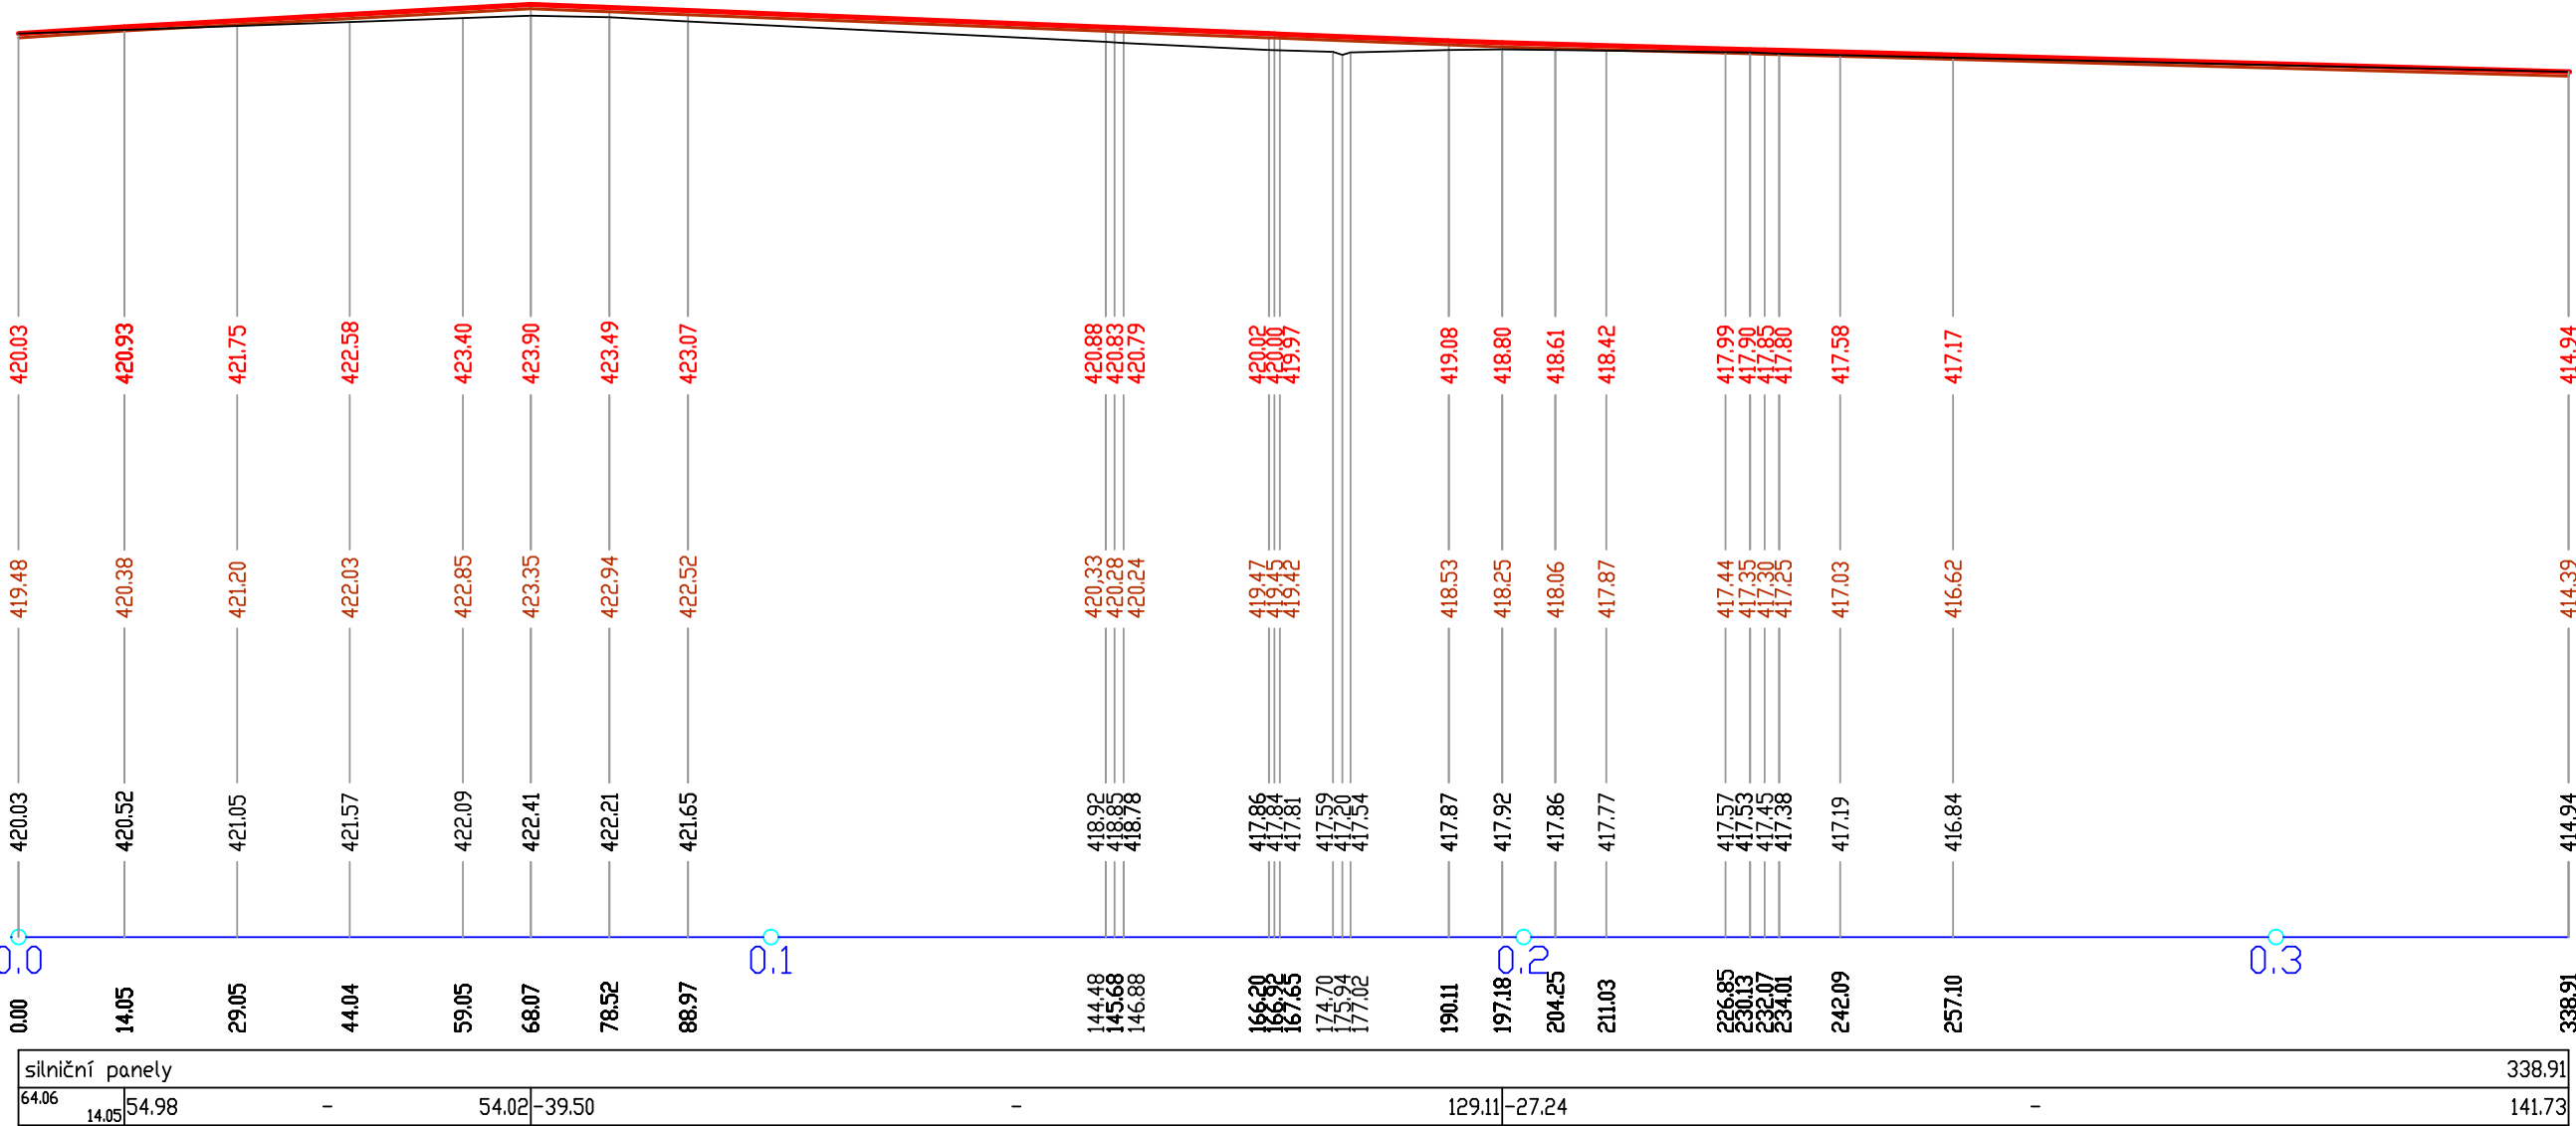

Souřadnicový systém JTSK, Výškový systém Bpv

Zodpovědný projektant:	Vypracoval:	 INTERPROJEKT ODPADY s.r.o. Heleny Malířové 11/282, 169 00 Praha 6 tel.: +420 233 081 999 IČ: 26473224 e-mail: interpro@interpro.cz, web.: www.interpro.cz
Ing. Roman Pýcha	Ing. Ivana Olivová	
Investor:	Město Světlá nad Sázavou, Náměstí Trčků z Lípy 18, 582 91 Světlá nad Sázavou	Datum: 10/2019
Stavba:	SKLÁDKA TKO SVĚTLÁ NAD SÁZAVOU - 3. ETAPA	Měřítko: 1:1000
		Stupeň: DPS
		Zak. č.: 623/2019
Místo:	katastrální území : Světlá nad Sázavou [760510]	Paré:
Stavební objekt:	SO08 KOMUNIKACE	
Výkres:		Č. výkresu:
PODÉLNÝ PROFIL KOMUNIKACE		803/SO08