


SO 08

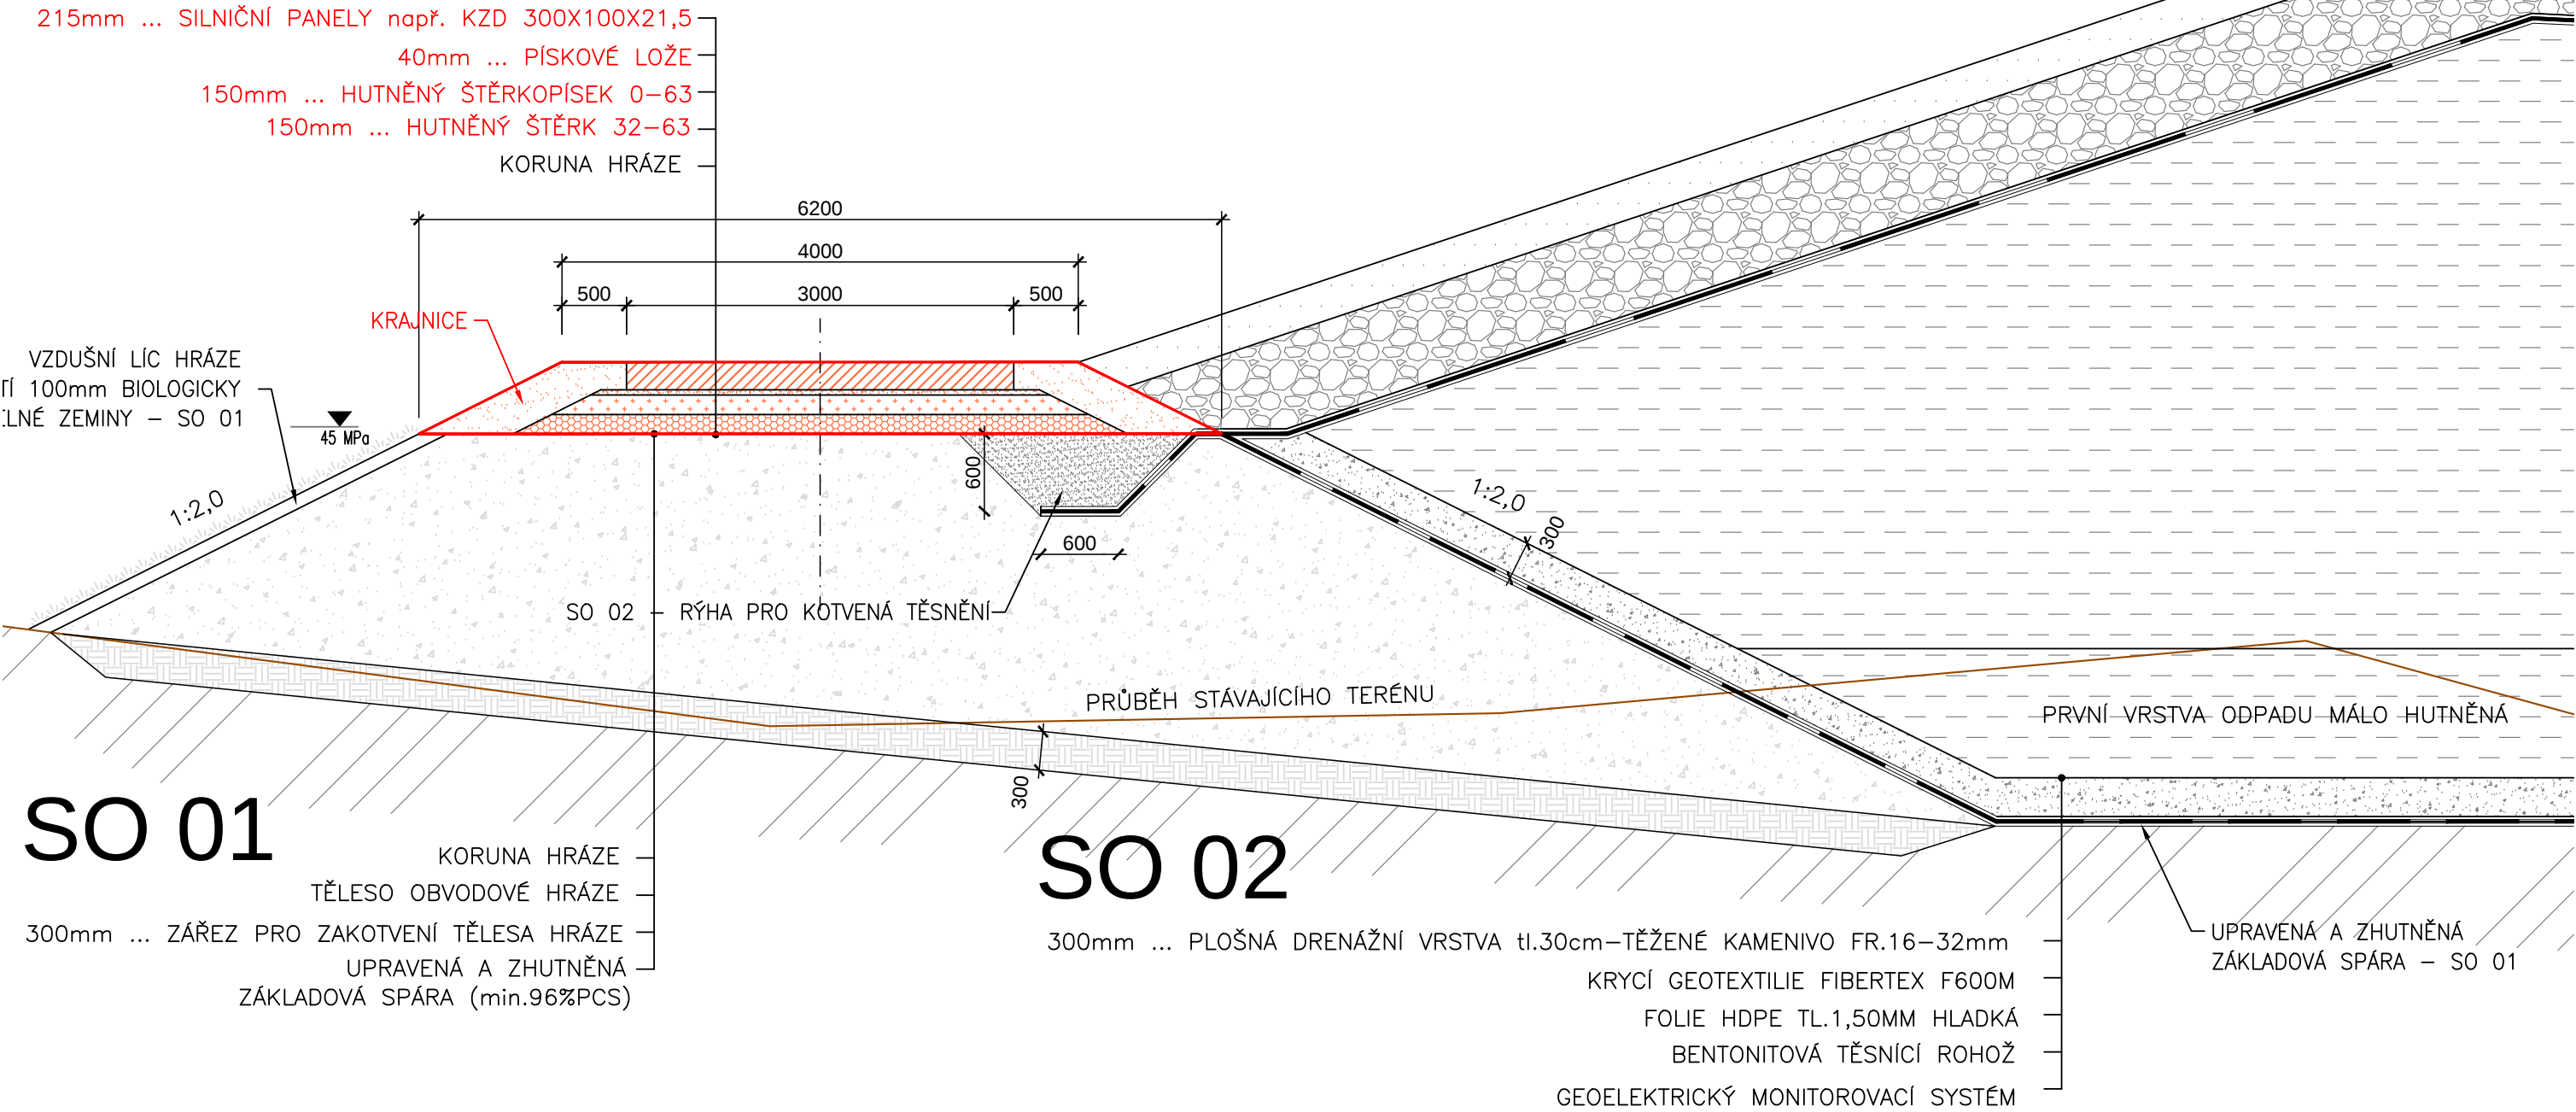

Souřadnicový systém JTSK, Výškový systém Bpv

Zodpovědný projektant:	Vypracoval:	 INTERPROJEKT ODPADY s.r.o. Heleny Malířové 11/282, 169 00 Praha 6 tel.: +420 233 081 999 IČ: 26473224 e-mail: interpro@interpro.cz, web: www.interpro.cz	
Ing. Roman Pýcha	Ing. Ivana Olivová		
Investor: Město Světlá nad Sázavou, Náměstí Trčků z Lípy 18, 582 91 Světlá nad Sázavou		Datum:	10/2019
Stavba: SKLÁDKA TKO SVĚTLÁ NAD SÁZAVOU - 3. ETAPA		Měřítko:	1:50
		Stupeň:	DPS
		Zak. č.:	623/2019
Místo: katastrální území : Světlá nad Sázavou [760510]	Paré:		
Stavební objekt: SO08 KOMUNIKACE			
Výkres:	VZOROVÝ ŘEZ		Č.výkresu:
			804/SO08